



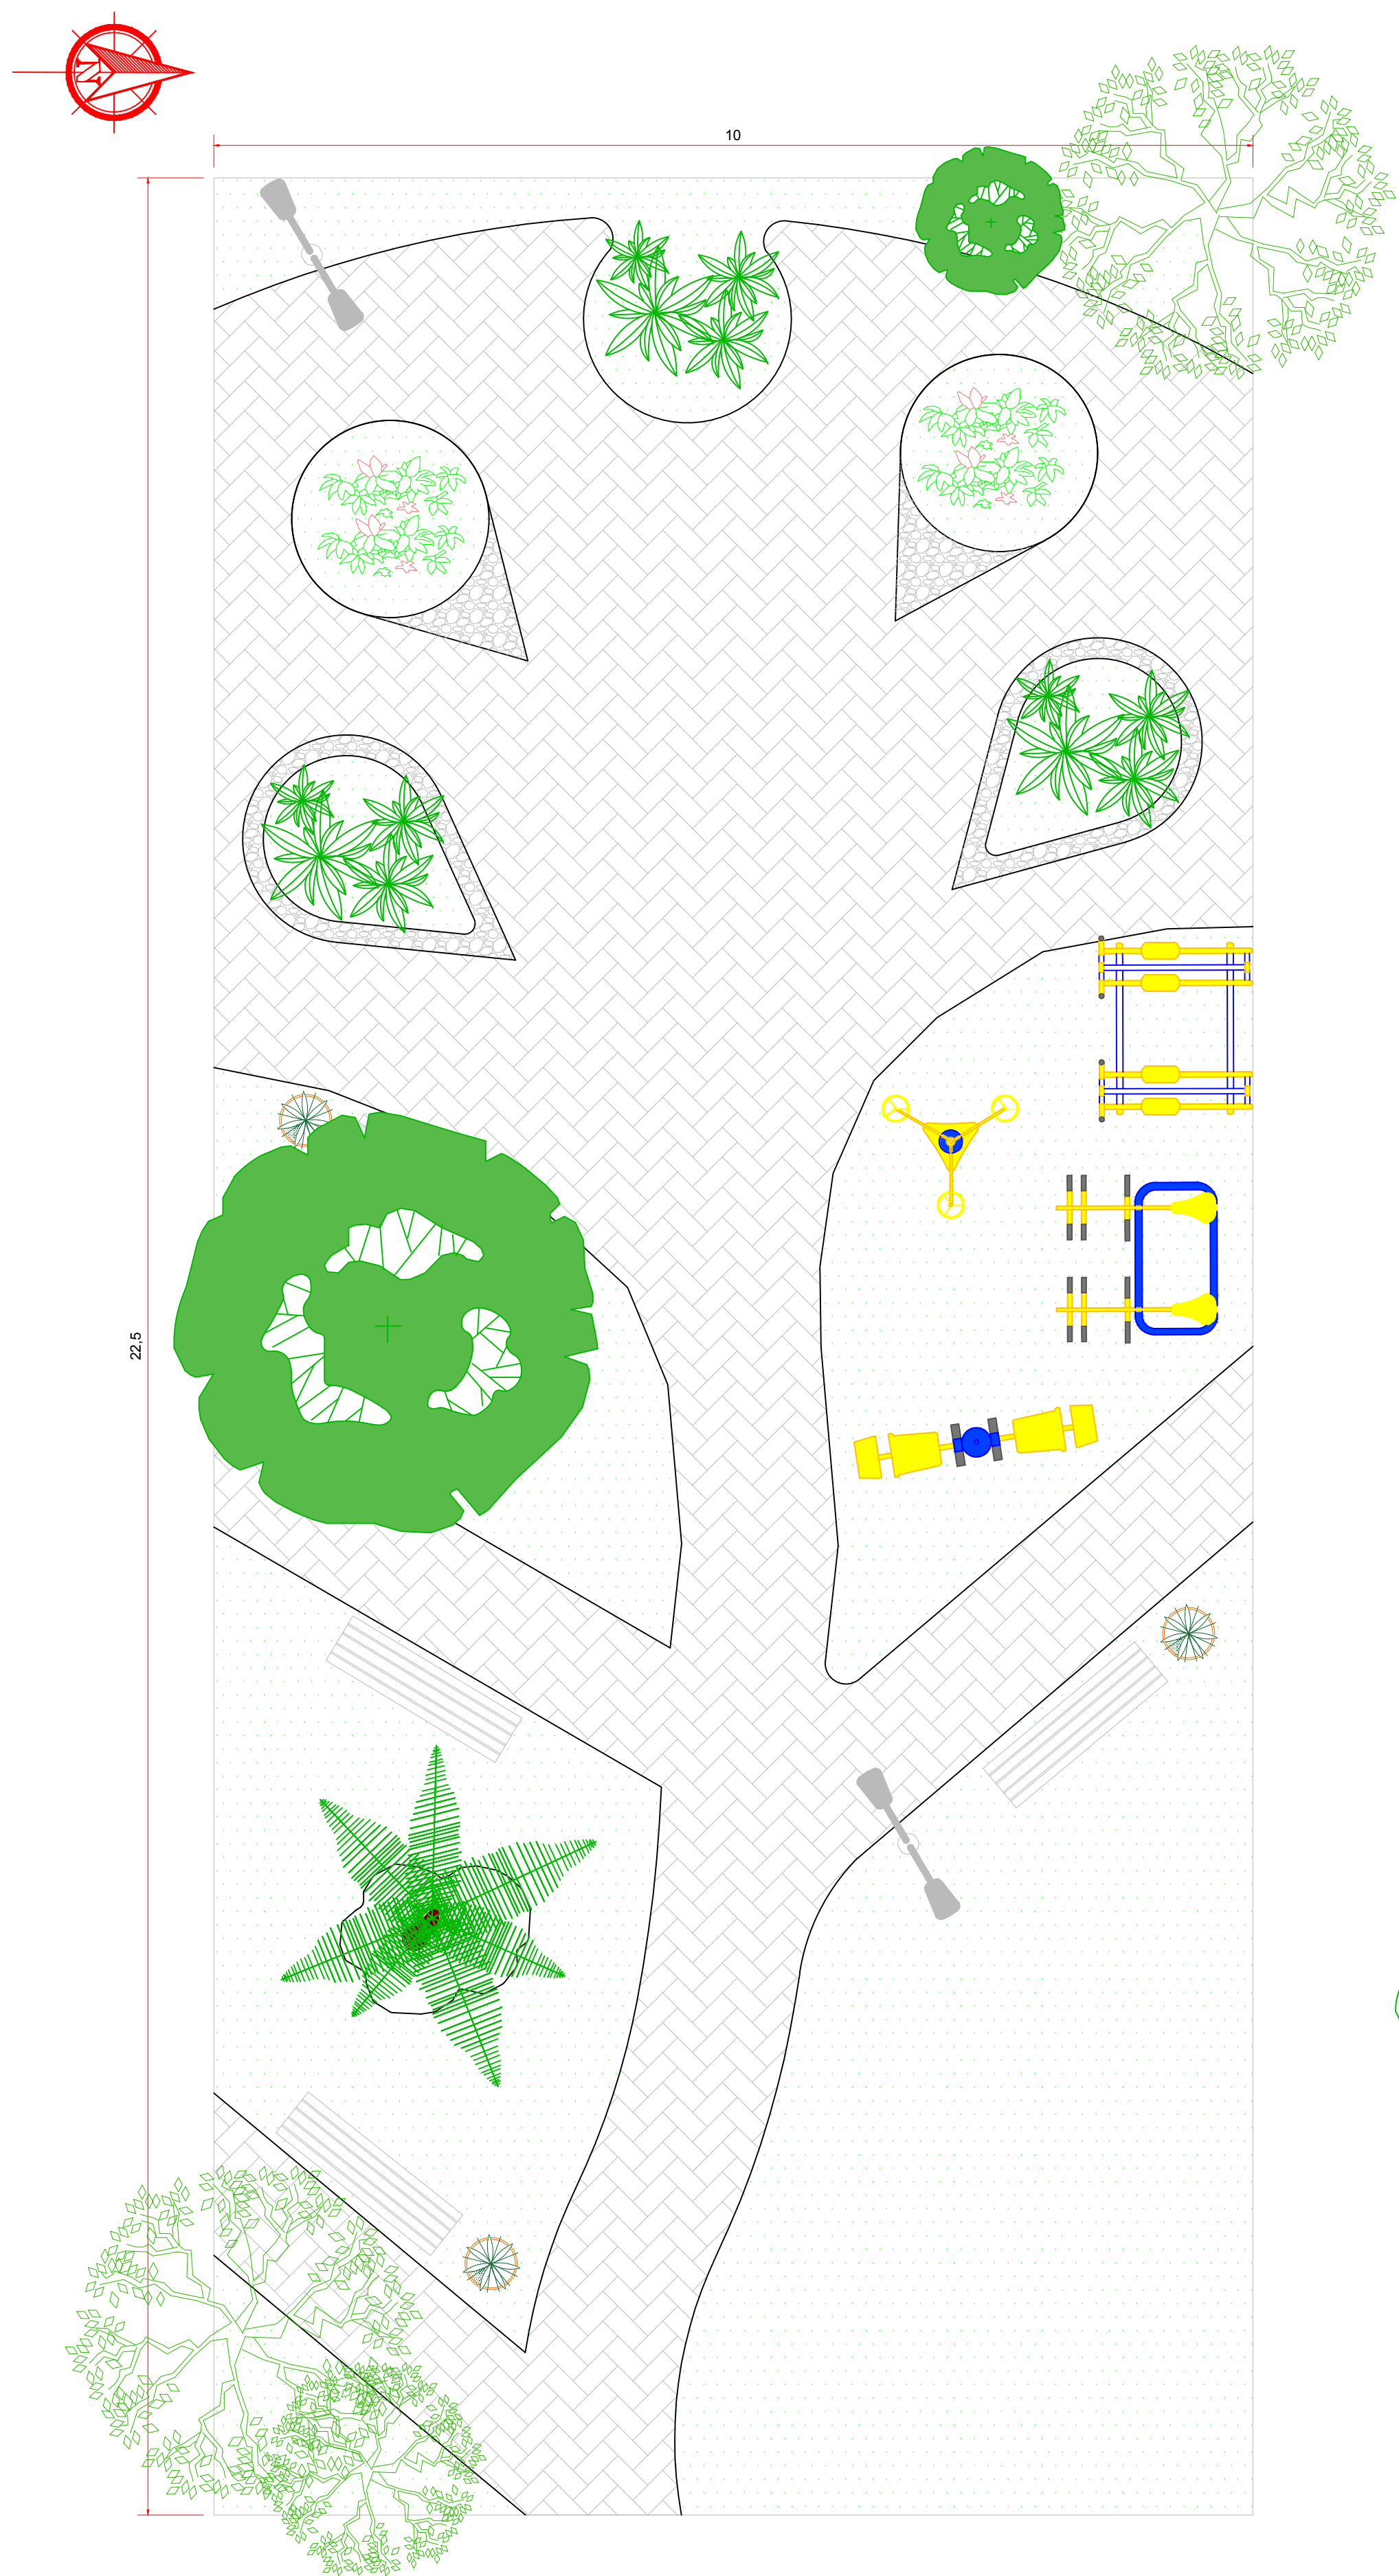

PLANTA BAIXA PAISAGISMO - PRAÇA ARAUCÁRIA
Escala 1:50

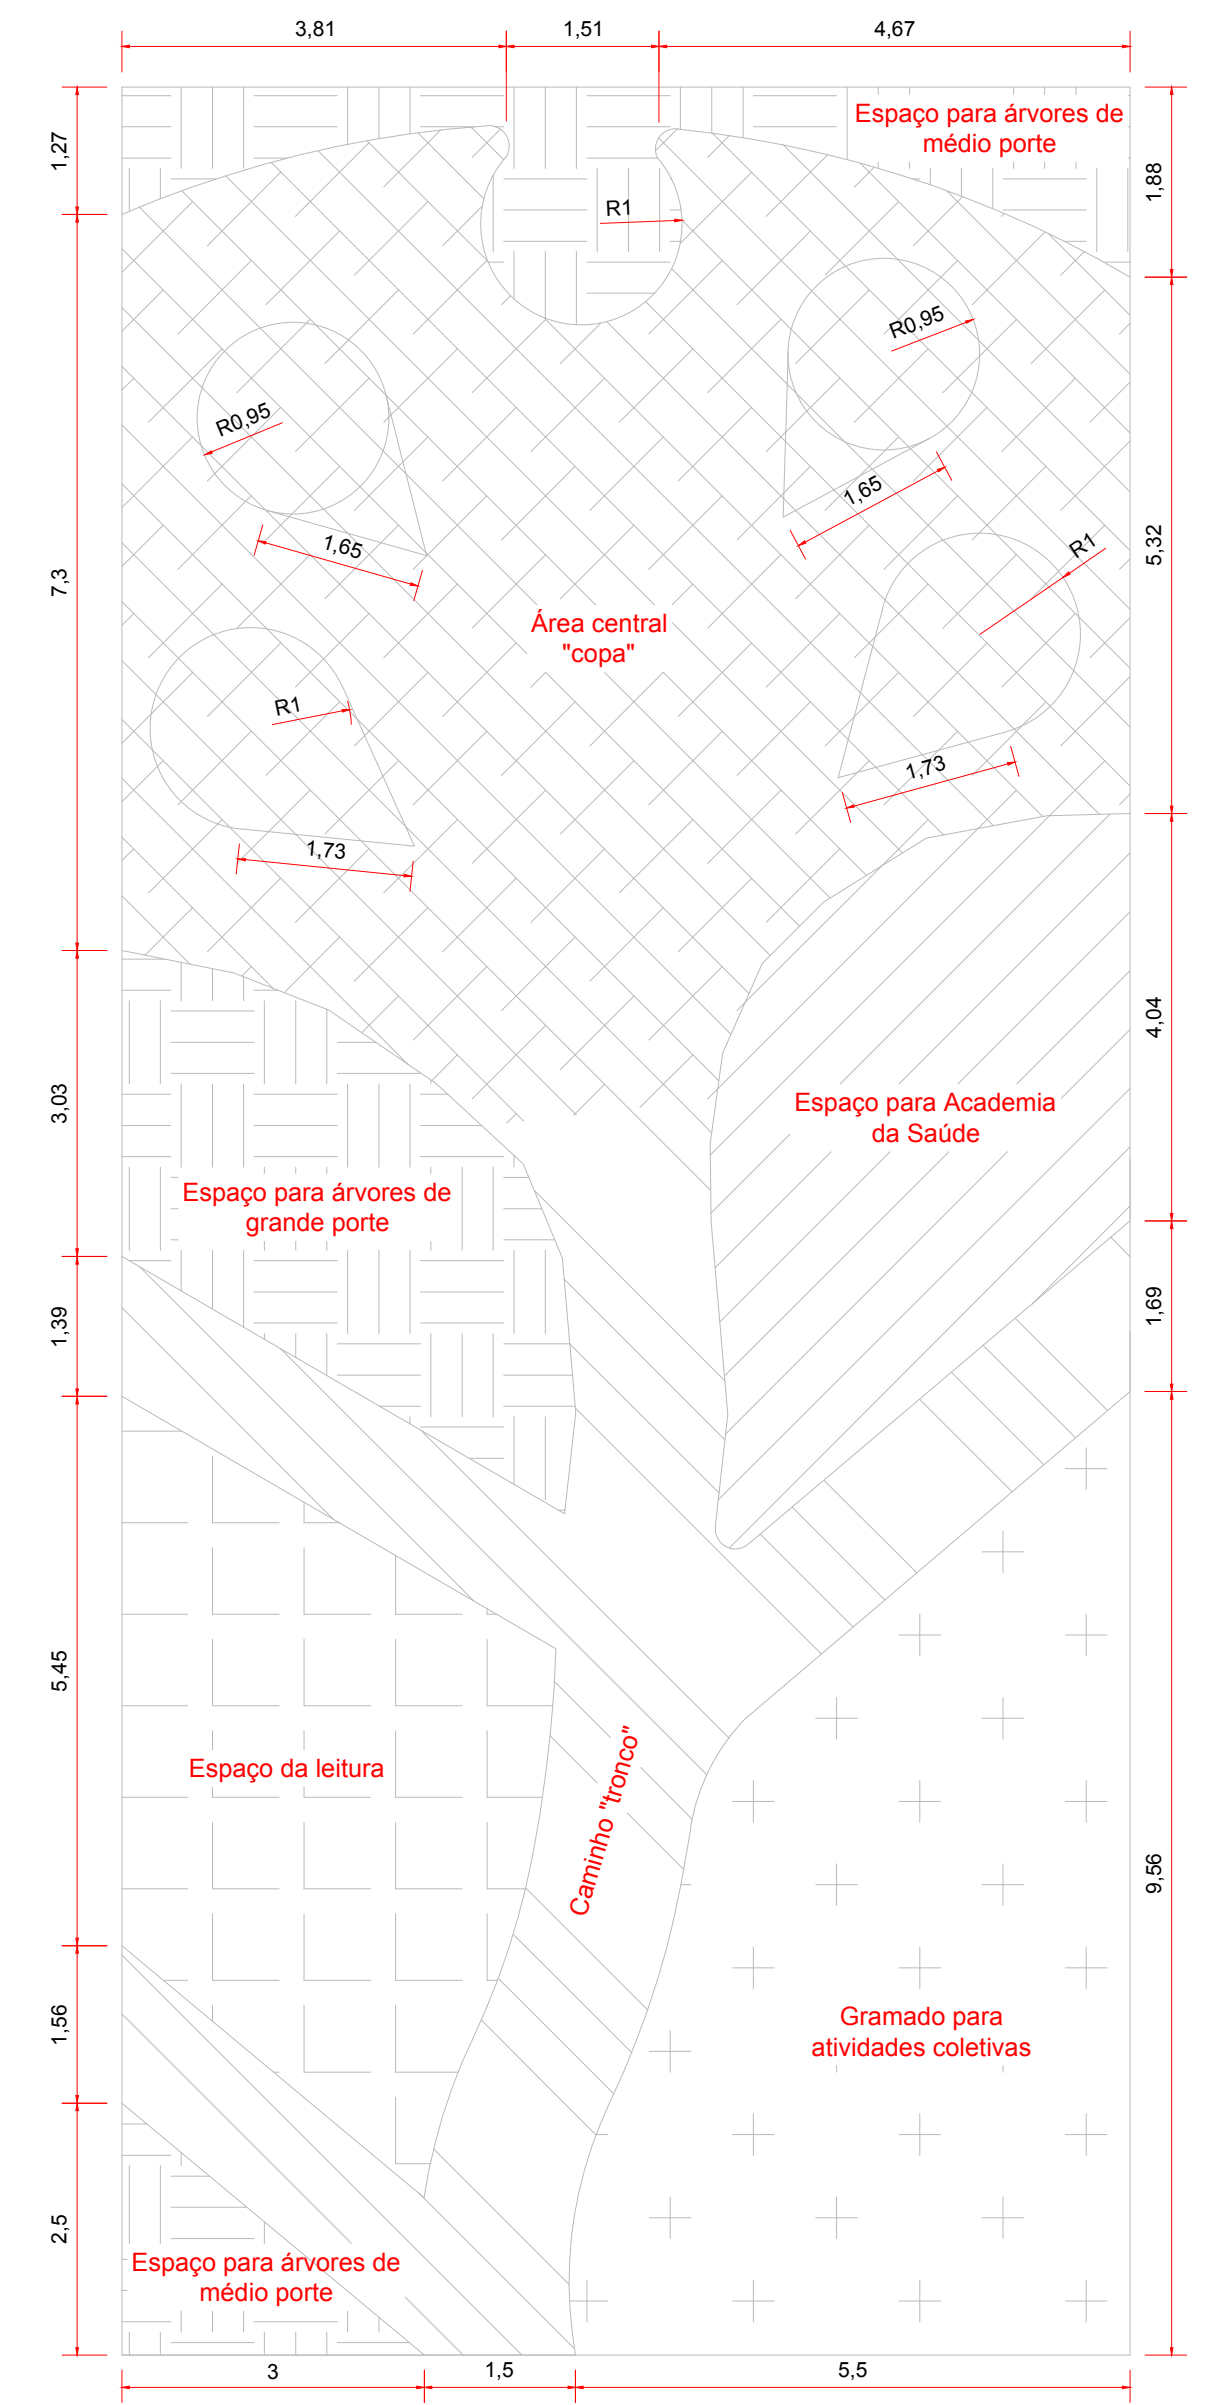

SETORIZAÇÃO DOS ESPAÇOS
Escala 1:75

- Flamboyant (*Delonix regia*)
- Ipês rosa (*Handroanthus heptaphyllus*) e branco (*Tabebuia roseo-alba*)
- Palmeira azul (*Bismarckia nobilis*)
- Areca Bambu (*Dyopsis lutescens*)
- Morêia Branca (*Dietes iridioides*)




VISTA DA ÁREA CENTRAL EM 3D
Sem escala



VISTA ENTRADA EM 3D
Sem escala



VISTA ISOMÉTRICA EM 3D
Sem escala

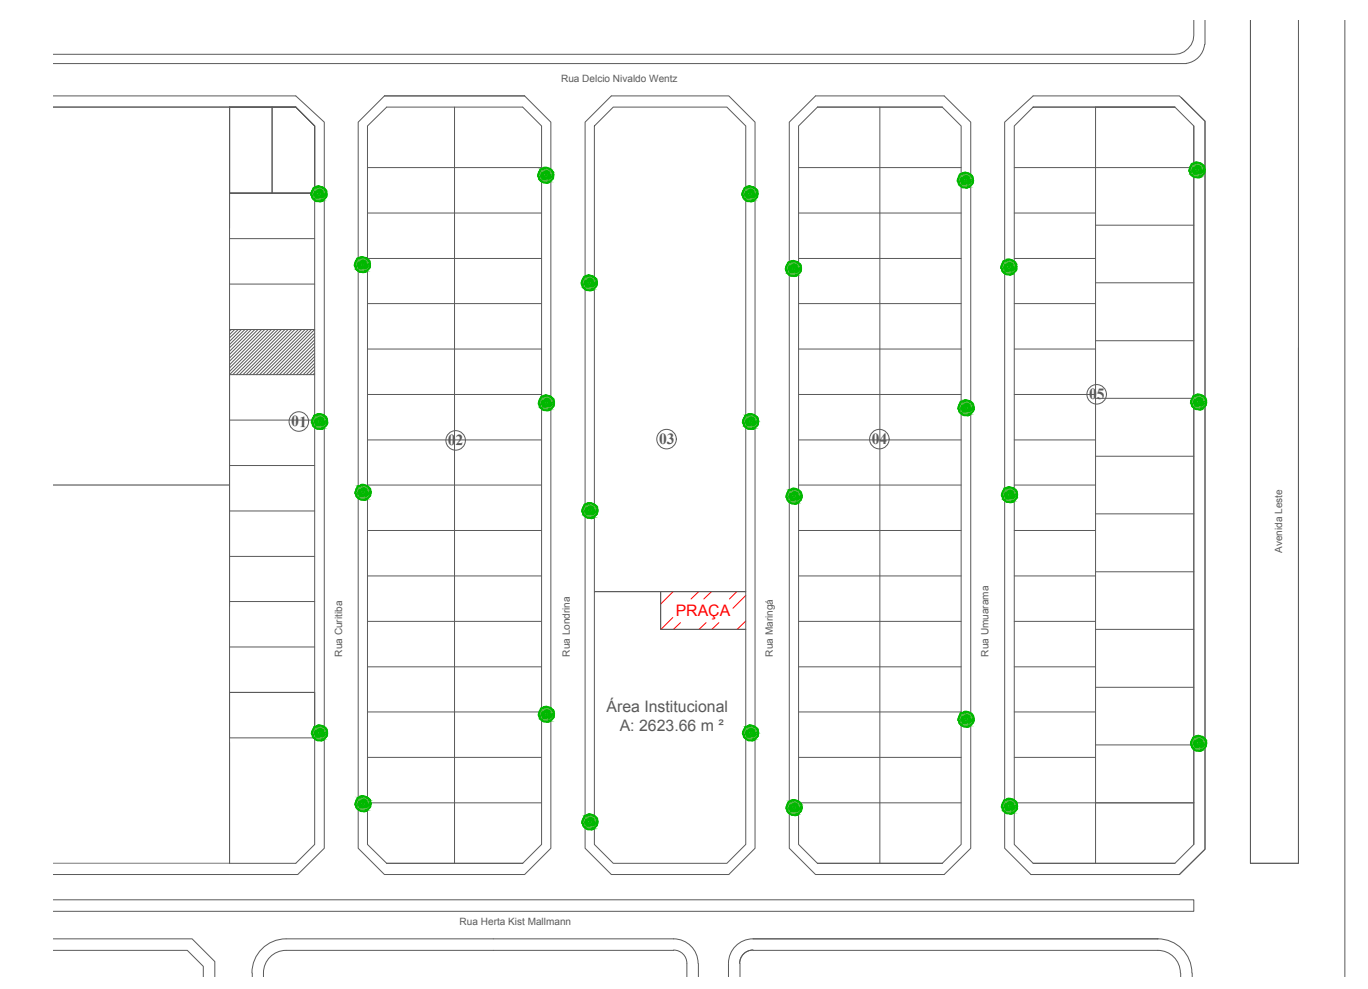

PLANTA DE ARBORIZAÇÃO
Escala 1:2000

Título: PROJETO DE PAISAGISMO E ARBORIZAÇÃO		Folha: Única
Loteamento JARDIM PANORAMA		
Proprietário : Romero Empreendimentos Imobiliários Eireli		
CNPJ: 36.952.182/0001-48		
Endereço: Avenida Norte nº 1366		
Município: Querencia		
Estado: Mato Grosso		
Imóvel: Loteamento Residencial e Comercial Jardim Panorama		
Endereço: Avenida Leste		
Setor Industrial		
Município: Querencia		
Estado: Mato Grosso		
Data de elaboração: Janeiro 2020		
Escala: 1/1		
Quadro de assinaturas		
Proprietário : Romero Empreendimentos Imobiliários Eireli		
Responsável Técnico: Angélica Franco Ferreira Engª Civil - CREA RNP 101346020-0 ART n.º 1220200000763		