




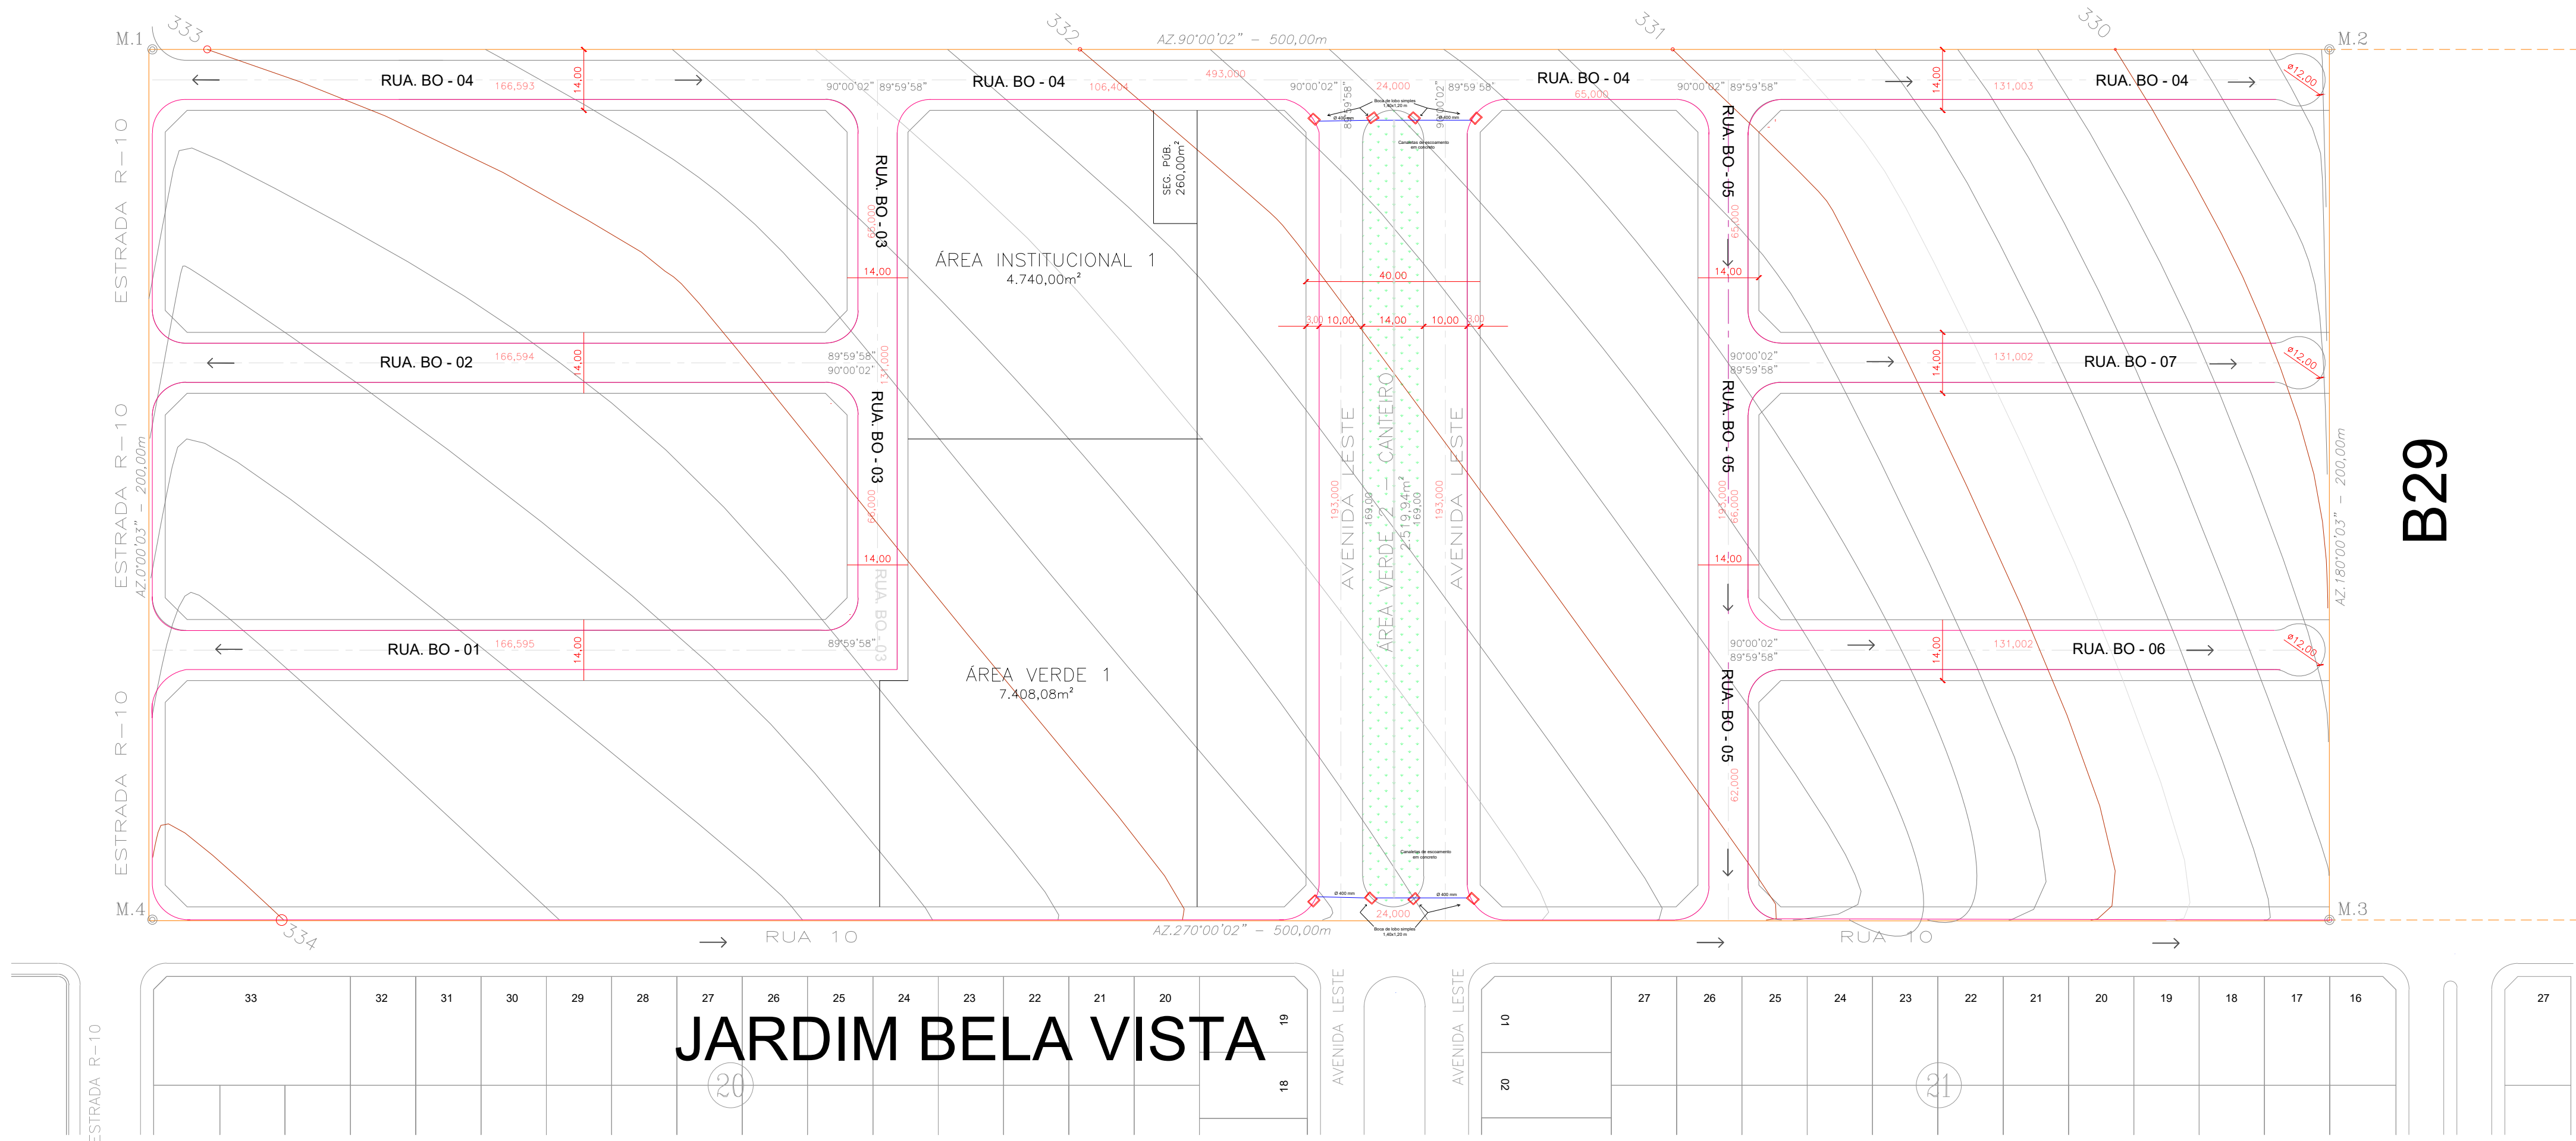

B29

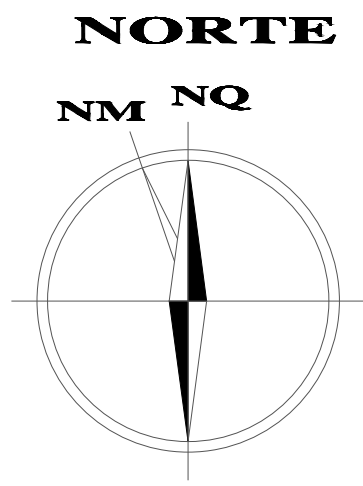

- LEGENDAS**
- Boca de lobo
 - Guia e sarjeta
 - Tubo 400 mm
 - Sentido do fluxo

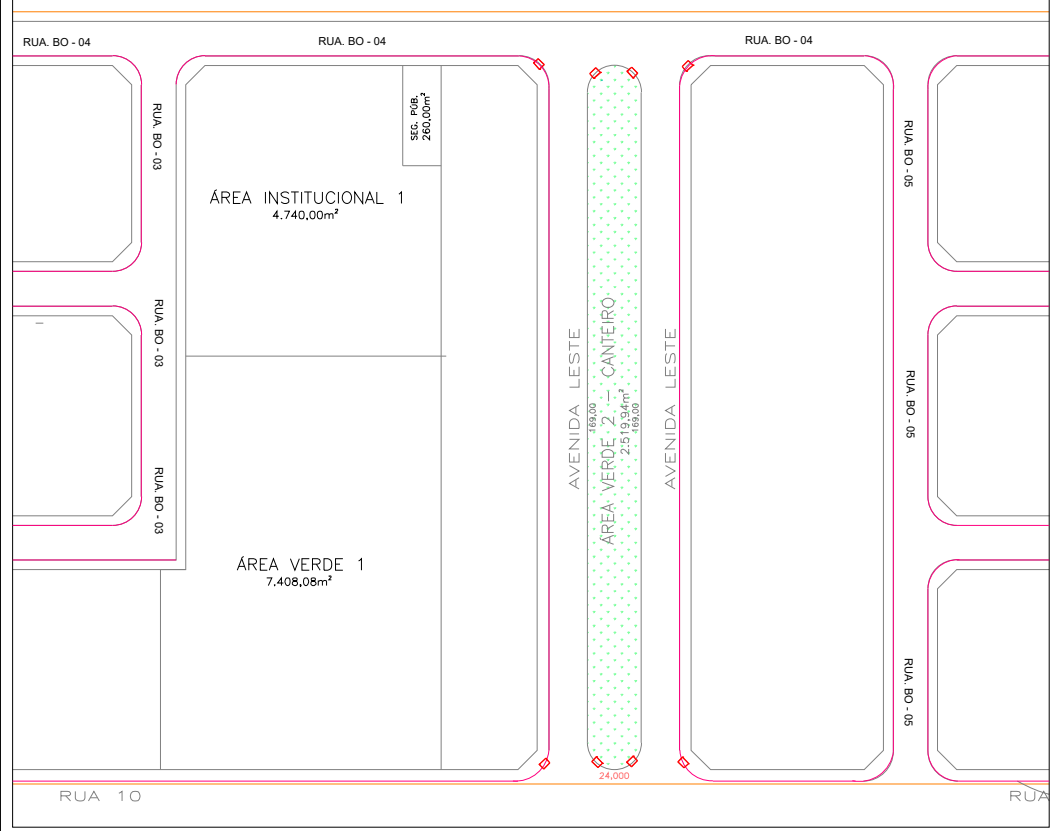

BOSQUE DAS ORQUÍDEAS RESIDENCIAL

ENDEREÇO:
LOTE DE CHÁCARA N° 47 DO SETOR B
MATRÍCULA N° 2.976 DO CARTÓRIO DE
REGISTRO DE IMÓVEIS DE QUERÊNCIA - MT

PROPRIETÁRIO:

BOSQUE DAS ORQUÍDEAS QUERENCIA SPE LTDA
CNPJ: 37.833.838/0001-76

AUTOR DO PROJETO:


Alfredo Fernandes de Paiva Neves
Alfredo Fernandes de Paiva Neves
Eng. Civil - CREA/GO 1018984232AP
ART n° 1220200128855

COMPOSIÇÃO DE ÁREAS:	ÁREAS	PORCENTAGEM
ÁREA LOTEADA	100.000,00 m ²	100,0000%
ÁREA DO TERRENO DOCUMENTAL	100.000,00 m ²	100,0000%


APROVAÇÃO:
DECRETO N° _____ DE _____

CONTEÚDO:		FOLHA
PROJETO DRENAGEM PLUVIAL		1/2
ESCALA: INDICADA	DATA: Setembro/2020	DESENHO: MUNICÍPIO/ESTADO: QUERÊNCIA - MT


1 PLANTA DE DRENAGEM ESC: 1:1.000

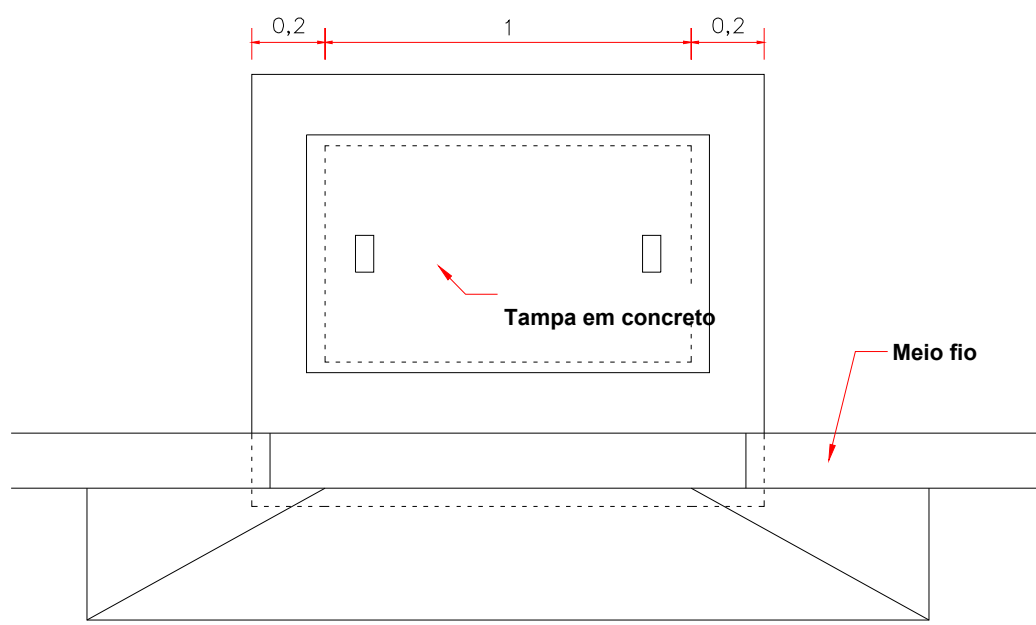

PLANTA BAIXA

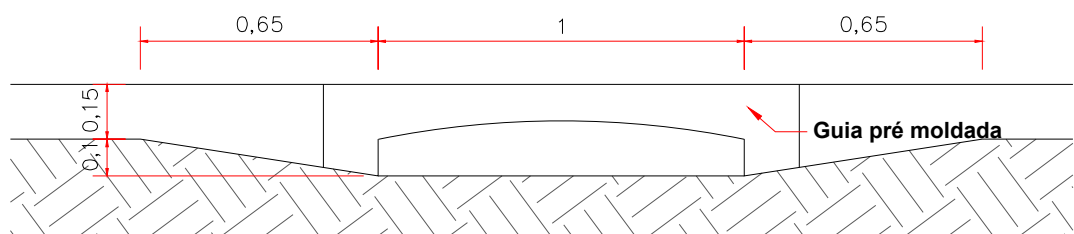


VISTA FRONTAL

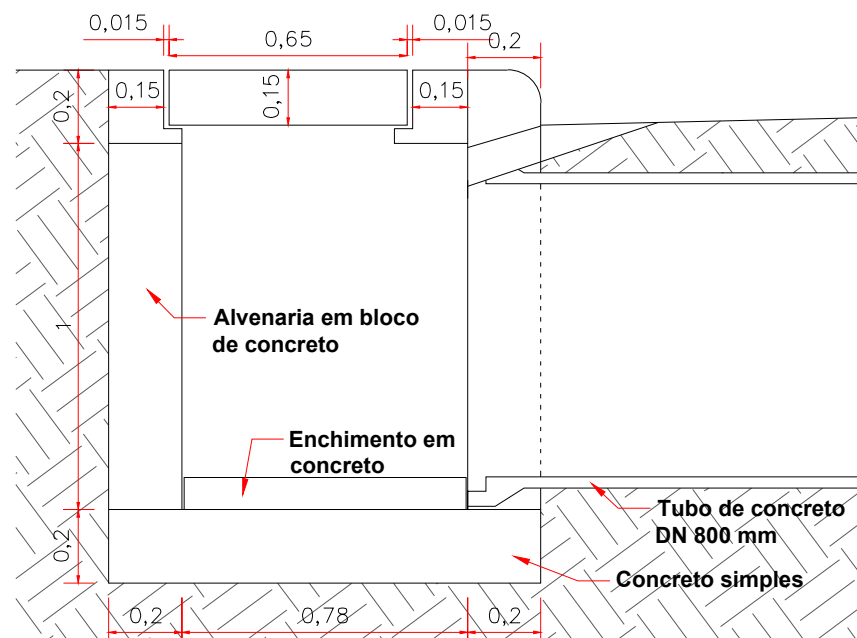

VISTA LATERAL

DETALHAMENTO BOCA DE LOBO SIMPLES Escala 1:20

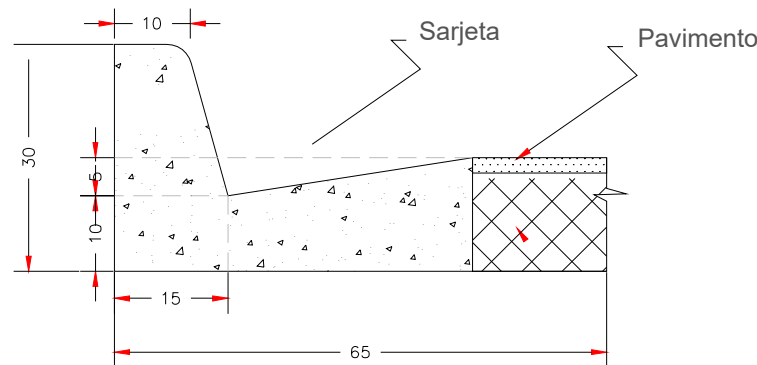

DETALHE MEIO FIO COM SARJETA Escala 1:20

