
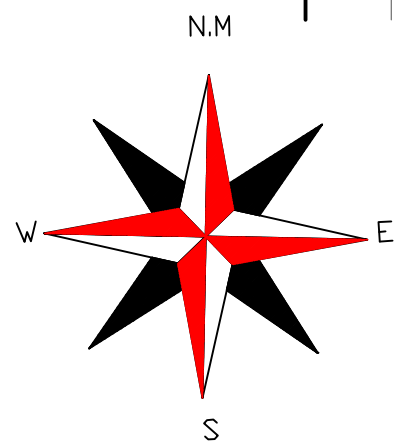


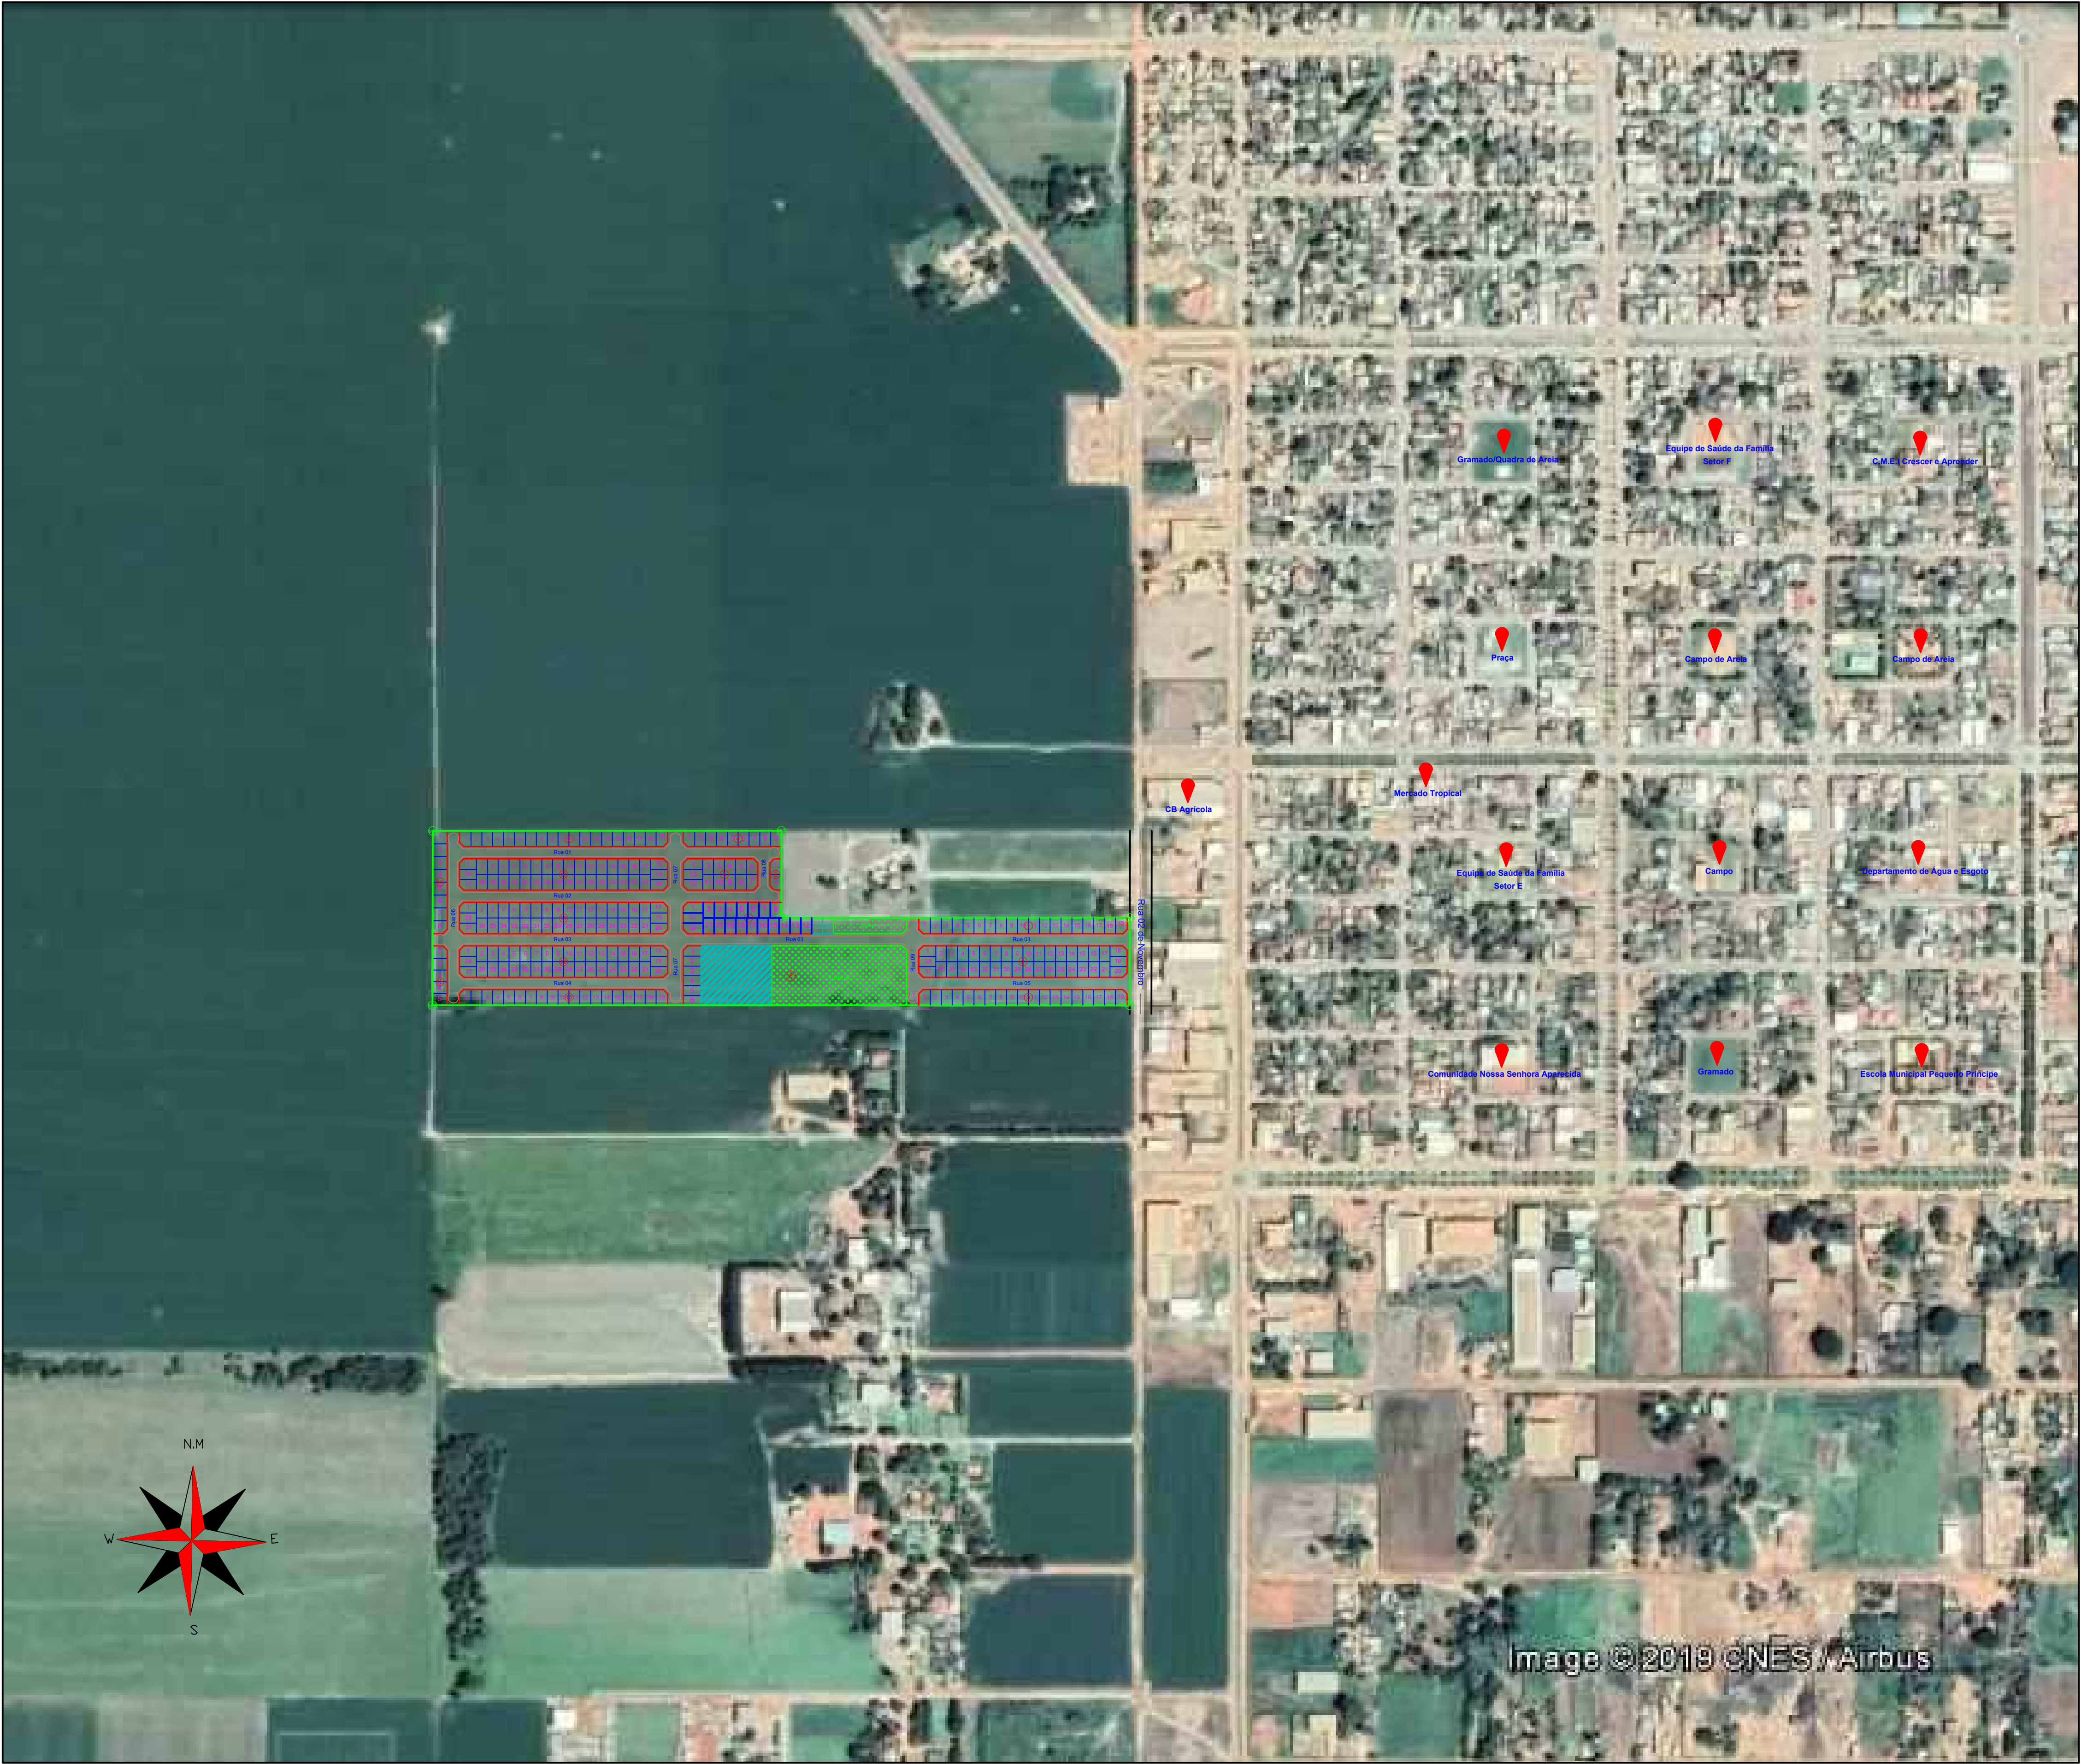

Equipamentos Urbanos, Comunitários e Pontos de Referência	Distância do Loteamento (m)
Qd. F05 - C.M.E.I Crescer e Aprender	1035
Qd. F10 - Campo de Areia	945
Qd. E05 - Departamento de Água e Esgoto	885
Qd. E10 - Escola Municipal Pequeno Príncipe	895
Qd. F20 - Equipe de Saúde da Família - Setor F	840
Qd. F15 - Campo de Areia	730
Qd. E20 - Campo	660
Qd. E15 - Gramado	660
Qd. F25 - Gramado/Quadra de Areia	655
Qd. F30 - Praça	505
Qd. E25 - Equipe de Saúde da Família - Setor E	410
Qd. E30 - Comunidade Nossa Senhora Aparecida	410
Supermercado Tropical	385
CB Agrícola	190

6

Planta de Situação


ESCALA 1:4.000

PROJETO ARQUITETÔNICO URBANÍSTICO E PAISAGÍSTICO LOTEAMENTO RESIDENCIAL PRIMAVERA FINALIDADE: HABITACIONAL / COMERCIAL VAREJISTA	02/03
--	-------

CHÁCARA n. 9-A DO SETOR C - PROJETO DE COLONIZAÇÃO QUERÊNCIA I

PROPRIETÁRIO:
LOTEAMENTO COMERCIAL E EMPRESARIAL QUERÊNCIA SPE LTDA.


PROPRIETÁRIO: LOTEAMENTO COMERCIAL E EMPRESARIAL QUERÊNCIA SPE LTDA. CNPJ: 17.077.628/0001-98	PROJETO: ENG. CIVIL CLEBER MARCHINI CREA 22.940-D/PR 12.432-VD/MT	EXECUÇÃO: ENG. CIVIL CLEBER MARCHINI CREA 22.940-D/PR 12.432-VD/MT
---	---	--

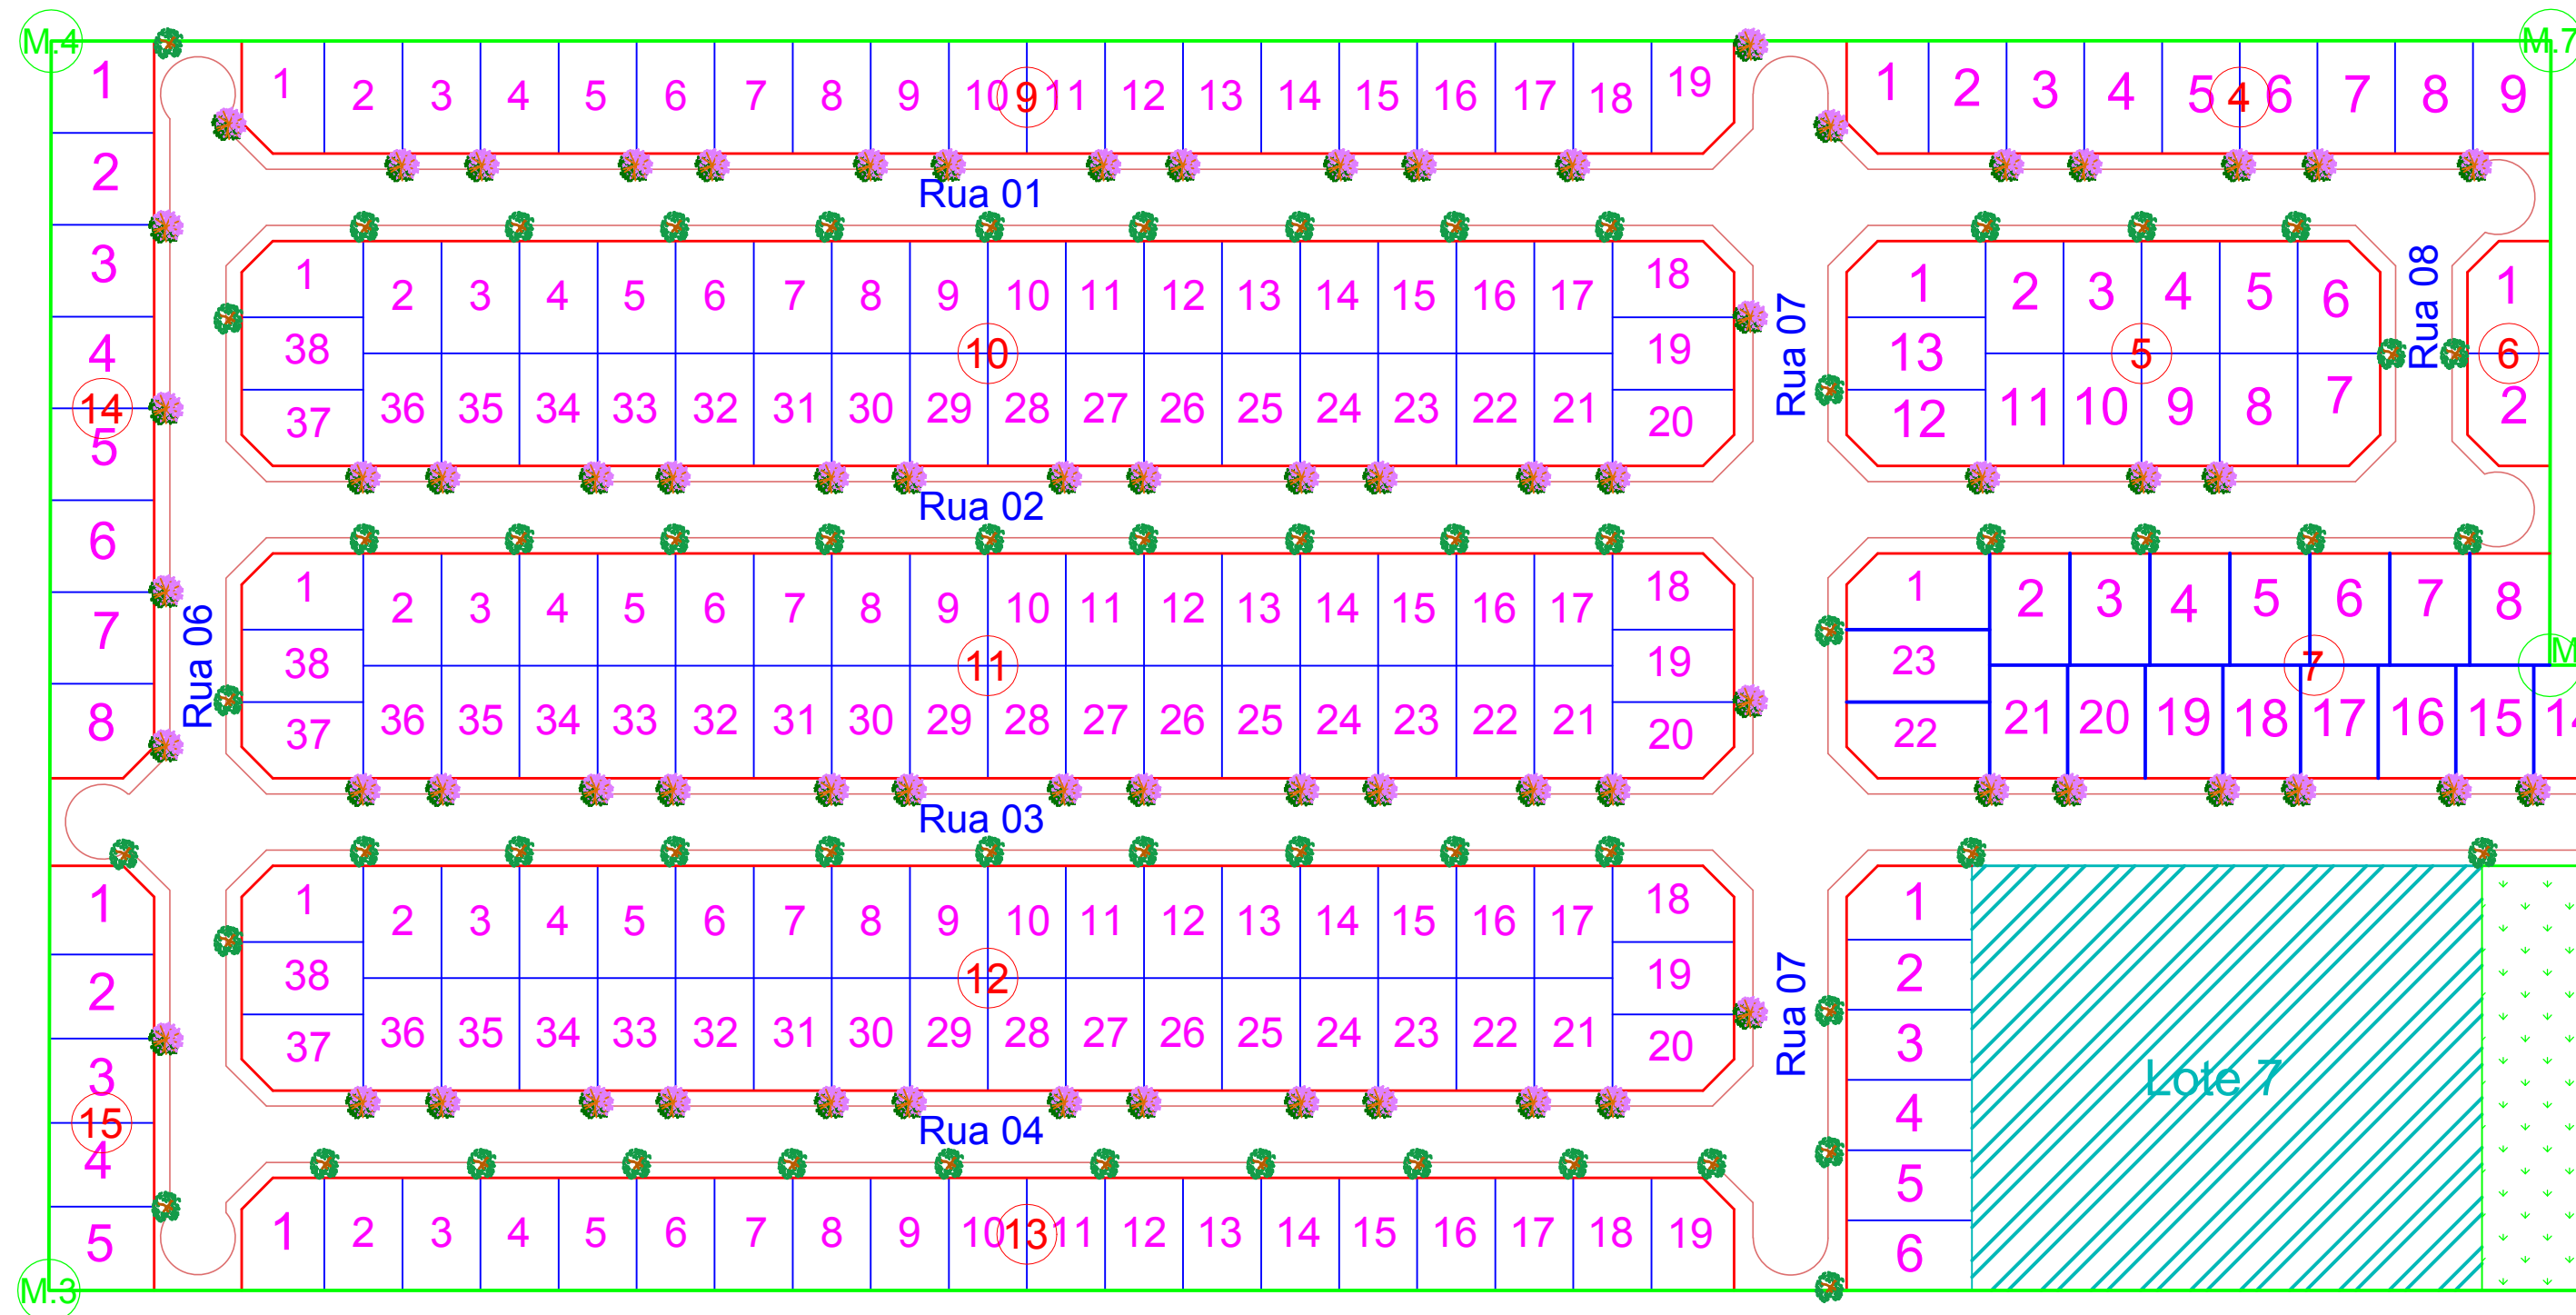

7

Planta de Arborização


ESCALA 1:1.100

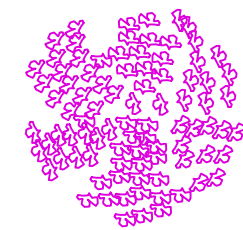


Ipê Roxo




Ipê Amarelo

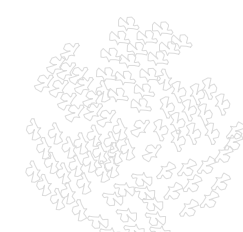


Ipê Branco

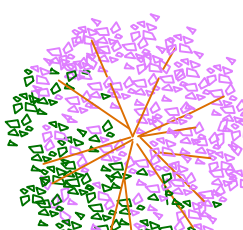


Pata de Vaca

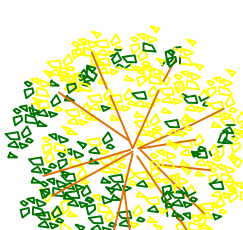

Canafístula

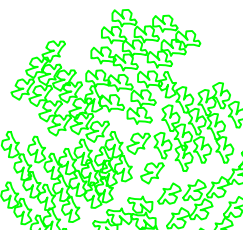


Aroeira

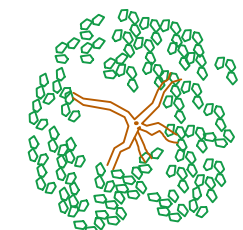

Oiti


Quadro de Áreas	
Praça dos Ipês	Área (m²)
Passeio	376,34
Gramado	10.125,32
Praça do Lazer	
Academia Primeira Idade	550,54
Academia Tubular 3ª Idade	271,50
Gramado	689,96

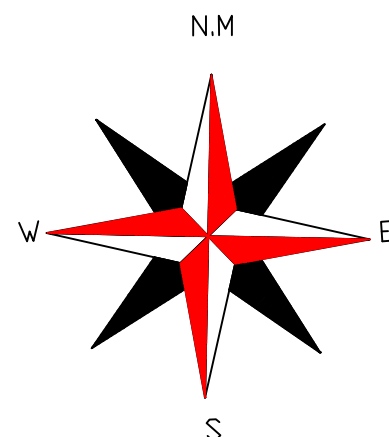

8

Planta Baixa Paisagismo - Praça do Lazer

ESCALA 1:400

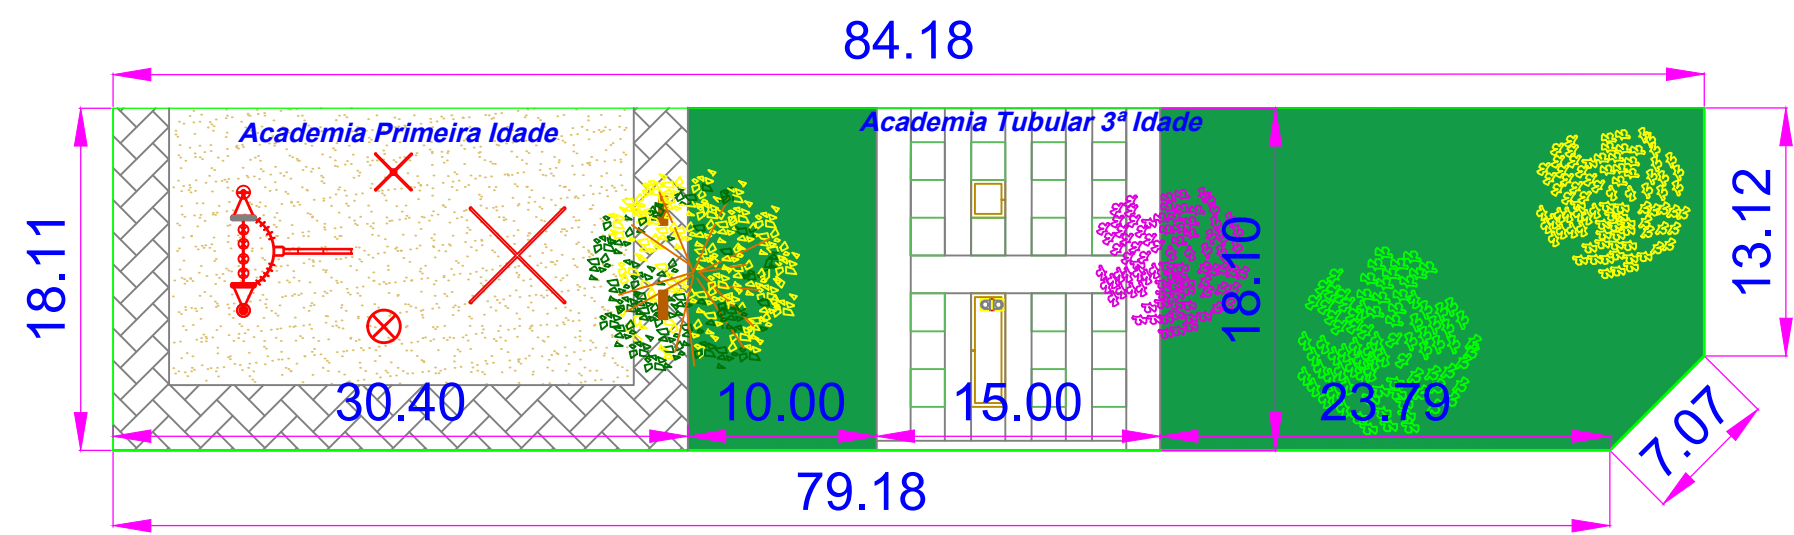


Academia Tubular 3ª Idade	
Denominação	Quantidade
Simulador de Cavaçada Duplo	01
Elíptico Duplo	01
Multiexercitador Seis Funções	01
Rotação Diagonal Dupla - Aparelho duplo	01
Simulador de Caminhada Duplo	01
Pressão de Pernas Duplo	01
Alongador Três Alturas	01
Simulador de Remo	01
Surf Duplo	01
Paralelas Dupla	01

Academia Primeira Idade - INFANTIL	
Denominação	Quantidade
Multi-Infantil com Cinco Funções	01
Escala Meia-Lua	01
Multiexercitador Seis Funções	01
Carrossel	01
Escala Torcida	01

9

Planta Baixa Paisagismo - Praça dos Ipês

ESCALA 1:350

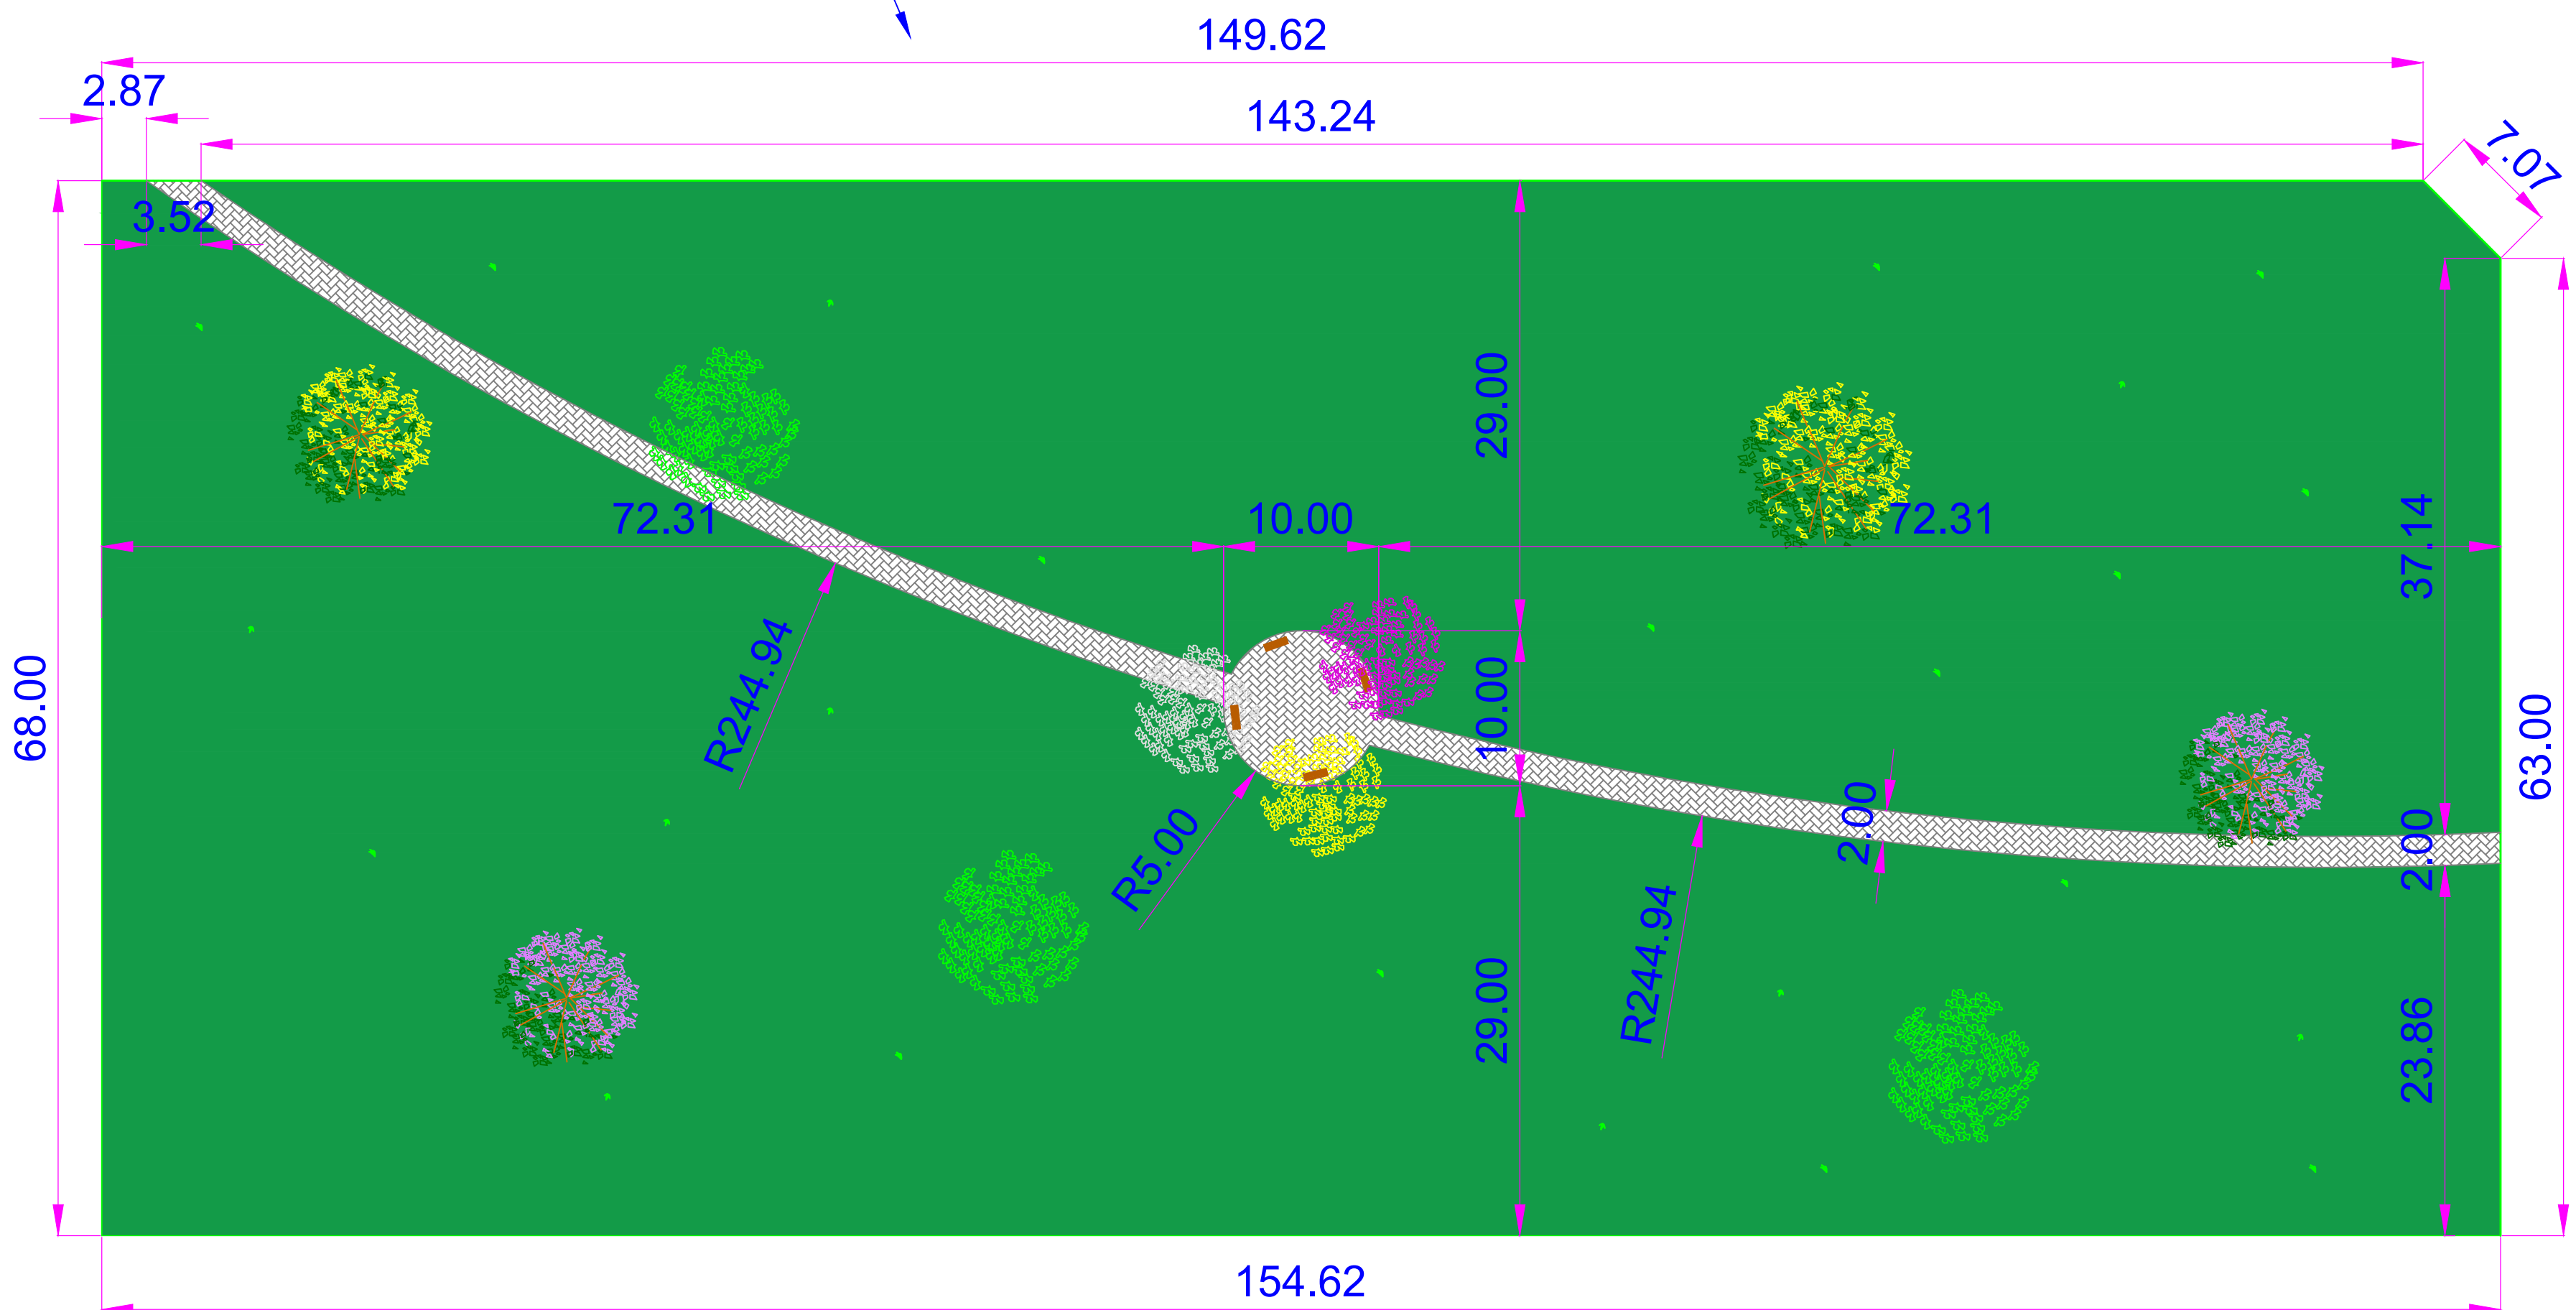

PROJETO ARQUITETÔNICO

URBANÍSTICO E PAISAGÍSTICO
LOTEAMENTO RESIDENCIAL PRIMAVERA
FINALIDADE: HABITACIONAL / COMERCIAL VAREJISTA

03/03

CHÁCARA n. 9-A DO SETOR C - PROJETO DE COLONIZAÇÃO QUERÊNCIA I

PROPRIETÁRIO:
LOTEAMENTO COMERCIAL E EMPRESARIAL QUERÊNCIA SPE LTDA.

PROPRIETÁRIO:

LOTEAMENTO COMERCIAL E EMPRESARIAL QUERÊNCIA SPE LTDA
CNPJ: 17.077.628/0001-98

PROJETO:

ENG. CIVIL CLEBER MARCHINI
CREA 22.940-D/PR 12.432-VD/MT

EXECUÇÃO:

ENG. CIVIL CLEBER MARCHINI
CREA 22.940-D/PR 12.432-VD/MT