


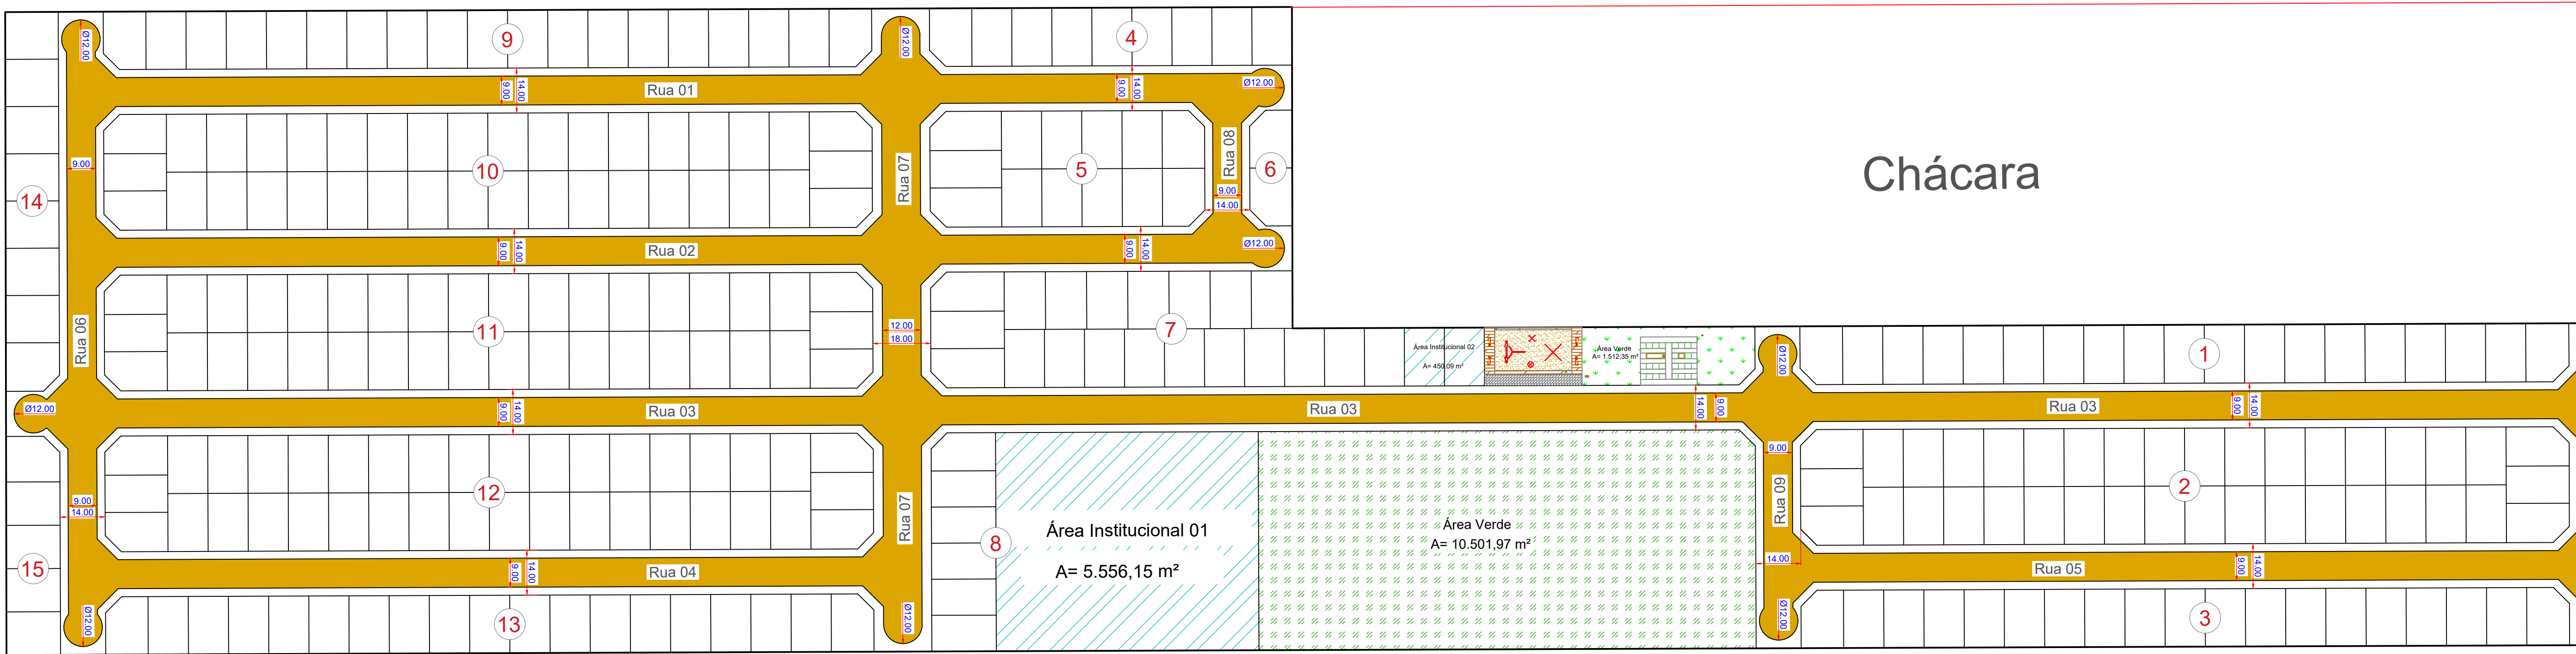



1 **Planta Baixa de Pavimentação - Residencial Primavera**
Escala 1:75

PAVIMENTO – TIPO	
TRATAMENTO SUPERFICIAL DUPLO – TSD	= 2,5 CM
IMPRIMAÇÃO	
BASE DE SOLO ESTABILIZADO GRANUL. S/MISTURA CBR ≥ 40%, EXP. ≤ 0.5%	= 20,0 CM
SUBLEITO ESCARIFICADO E COMPACTADO, GC > 100%, CBR ≥ 10% EXP. ≤ 2,0%	= 20,0 CM

LEGENDA	
	MEIO FIO COM SARJETA: 4.603,06 metros
	ÁREA À PAVIMENTAR (TSD): 23.901,19 m²



LEG	DESCRIÇÃO DOS SERVIÇOS
1	TRATAMENTO SUPERFICIAL DUPLO – TSD
2	IMPRIMAÇÃO
3	BASE DE SOLO ESTABILIZADO GRANUL. S/MISTURA CBR ≥ 40%, EXP. ≤ 0.5%
4	REGULARIZAÇÃO E COMPACTAÇÃO DO SUBLEITO CBR ≥ 10% E EXP. ≤ 2,0%
5	ATERRO COMPACTADO AO LONGO DAS GUIAS

2 **Detalhe - Seção Tipo**
Sem Escala










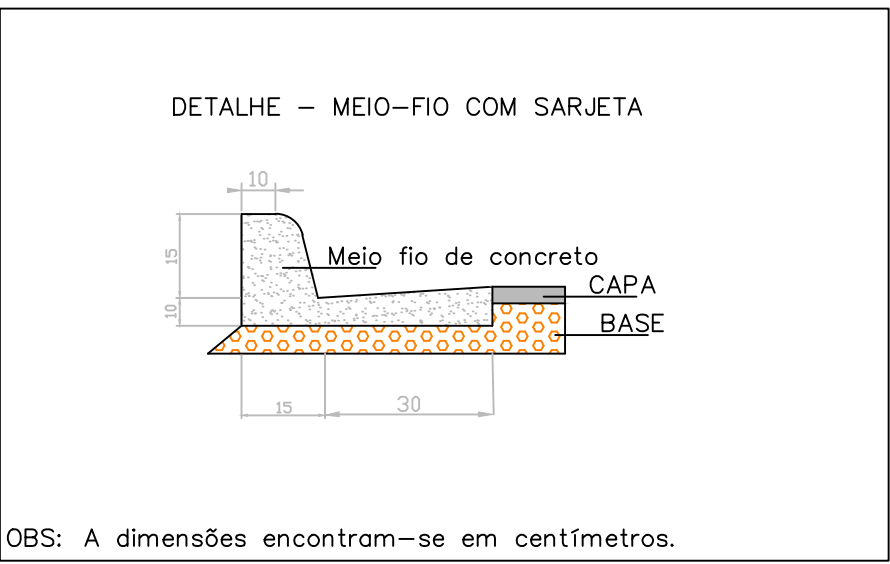
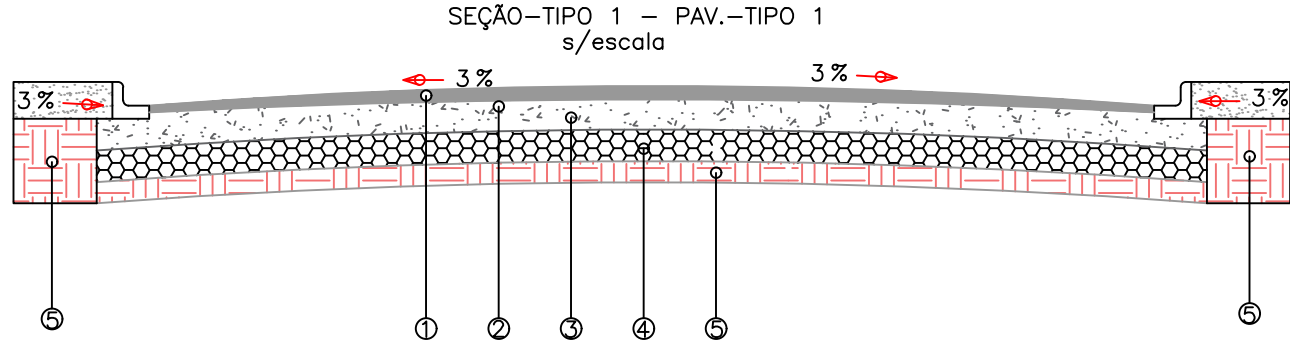


3 **Detalhe - MEIO-FIO**
Sem Escala

Título: PROJETO DE PAVIMENTAÇÃO - LOTEAMENTO RESIDENCIAL PRIMAVERA	
Proprietário: LOTEAMENTO COMERCIAL E RESIDENCIAL SPE LTDA CNPJ: 17.071.628/0001-98 Endereço: Rua Nereide Schwanke, SN, Qd. C, Lote 9-A, Setor Chácara Município: Quêrência Estado: Mato Grosso	Folha: 1/2
Envio: Loteamento Residencial Primavera Endereço: Chácara 9-A do Setor Projeto de Colonização Município: Quêrência Estado: Mato Grosso Data de Elaboração: Março 2020	Escala: Indicado
QUADRO DE ASSINATURAS	
Proprietário: _____ LOTEAMENTO COMERCIAL E RESIDENCIAL SPE LTDA CNPJ: 17.071.628/0001-98	
Responsável Técnico: _____ JOÃO PAULO ECHIBARRIE BASTO CREA: 174/8764-D/GO	

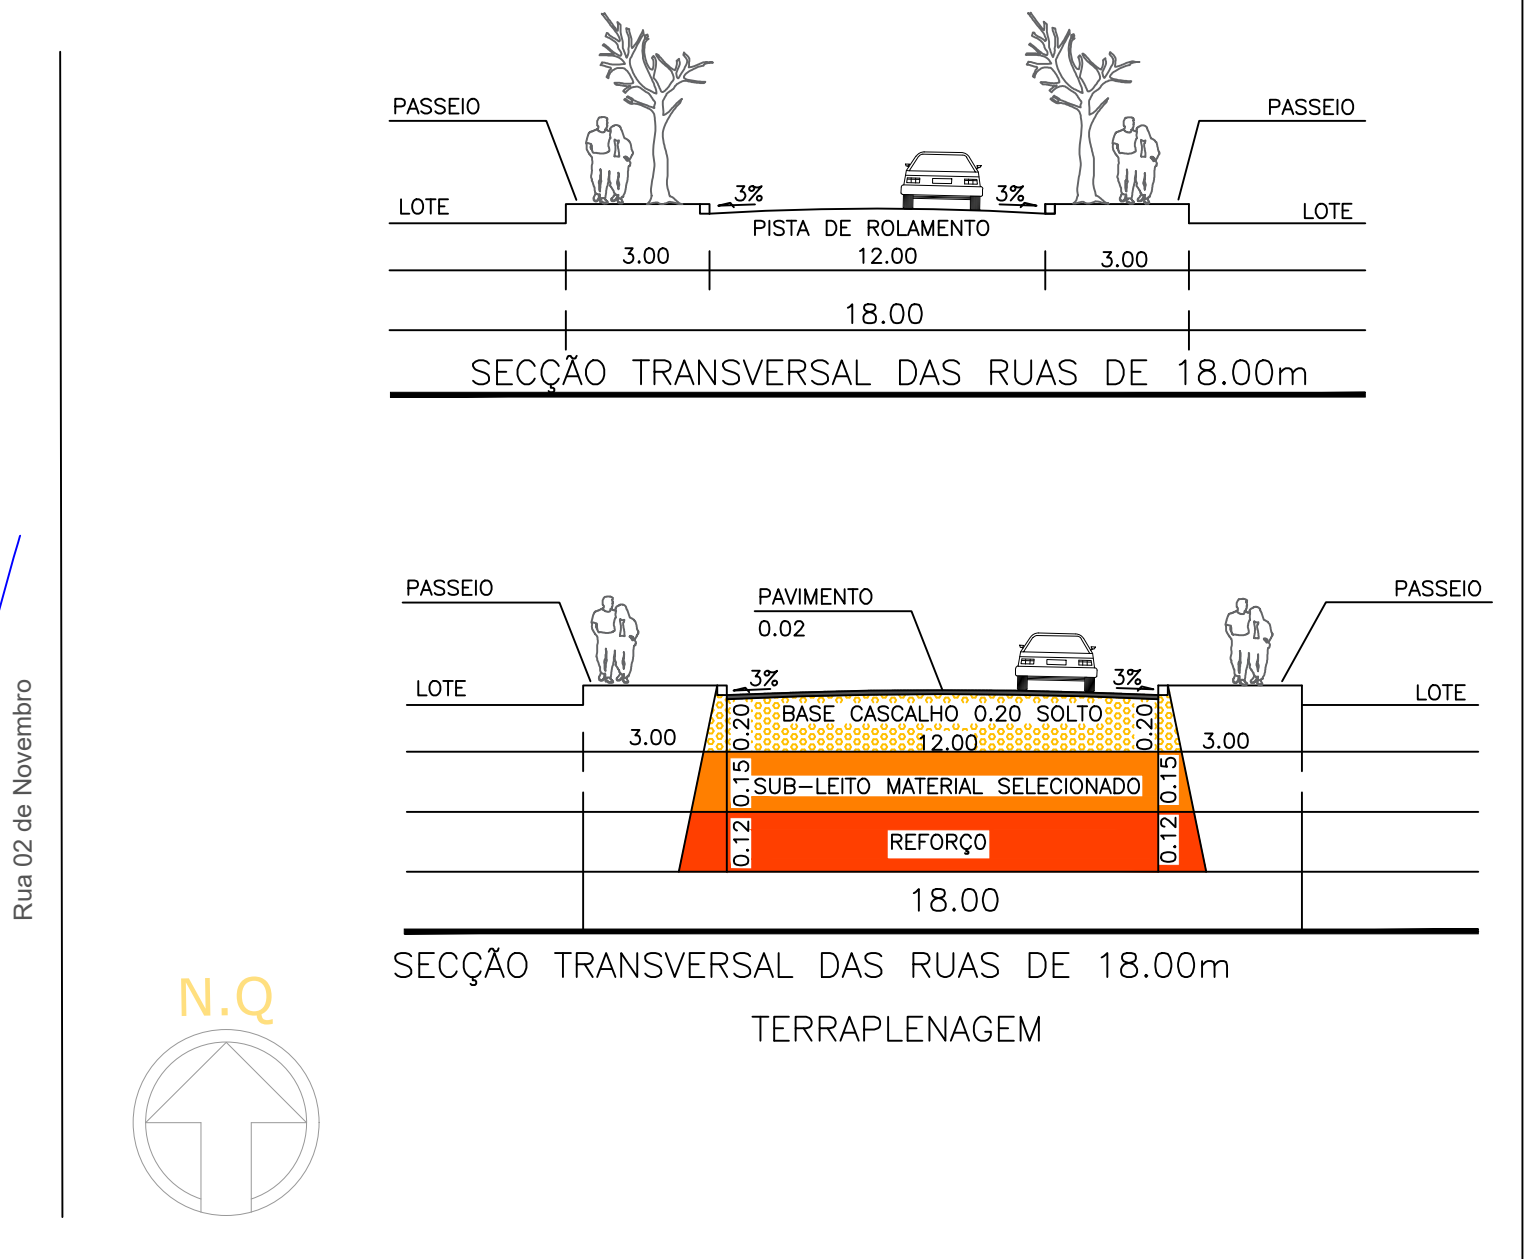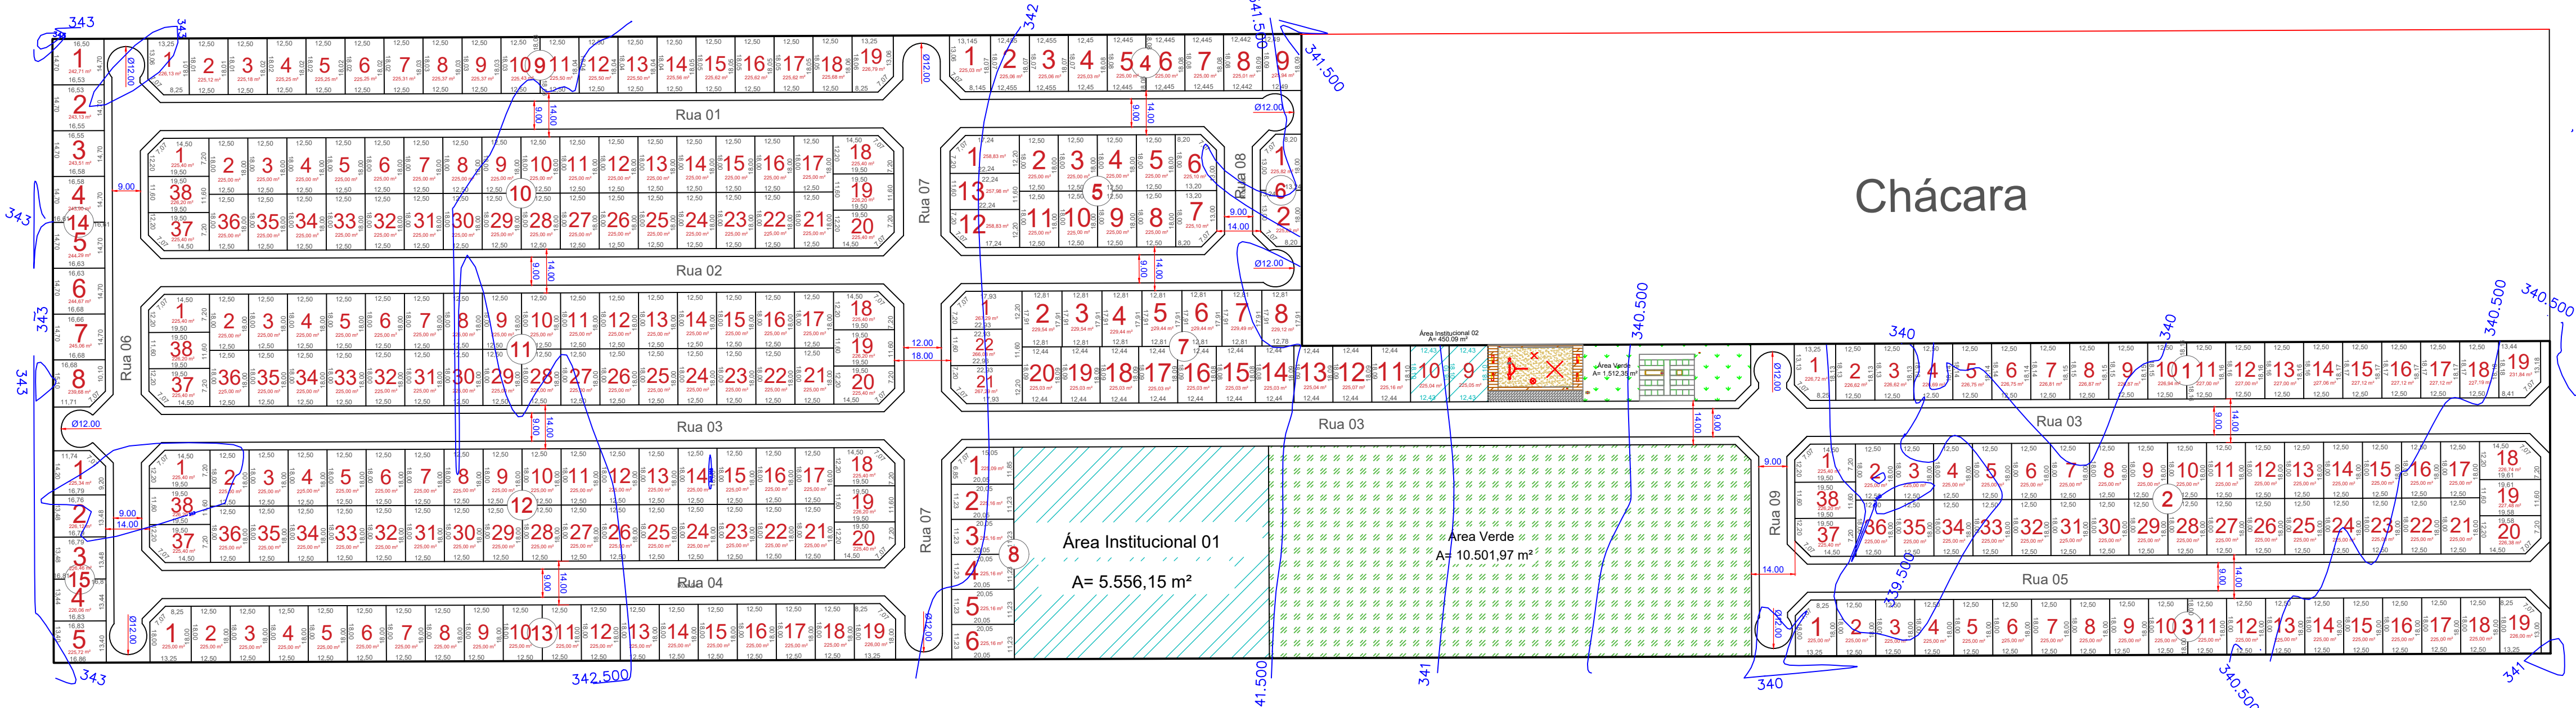

1 Planta Baixa de Terraplanagem - Residencial Primavera
Escala 1:100

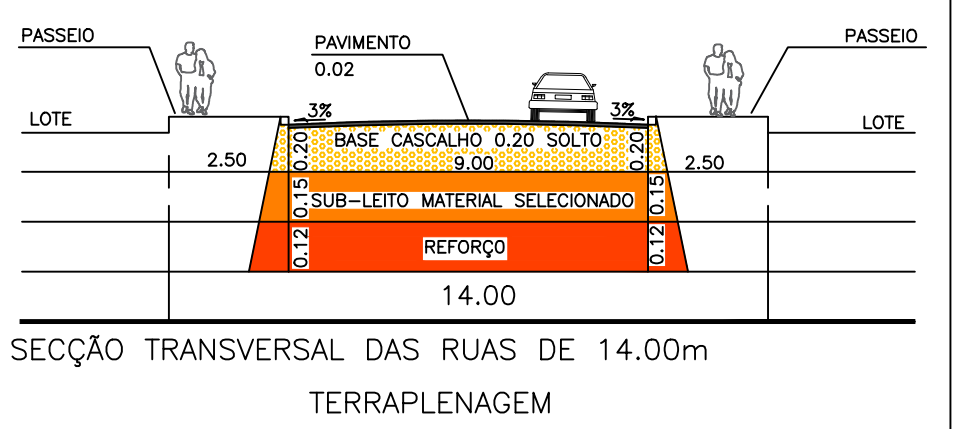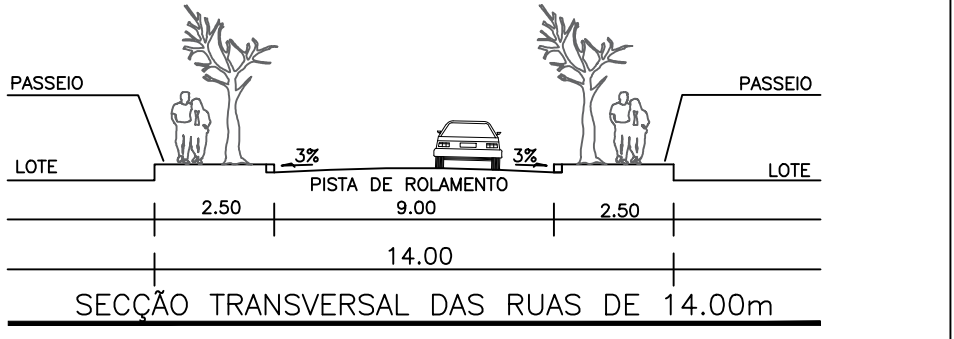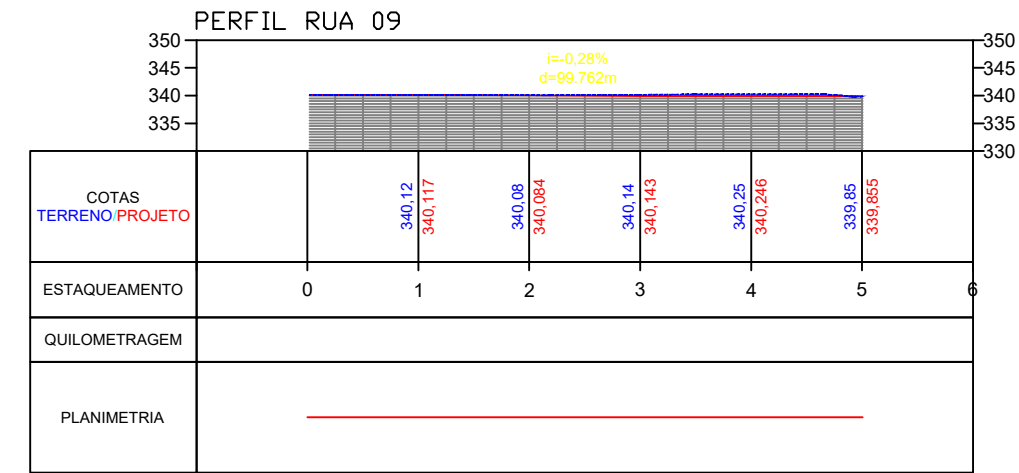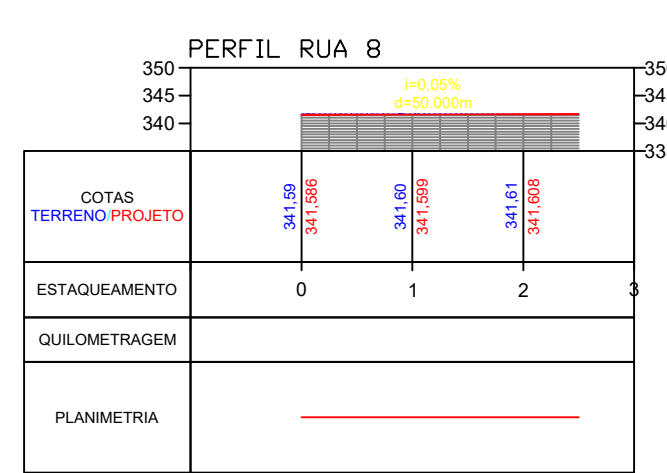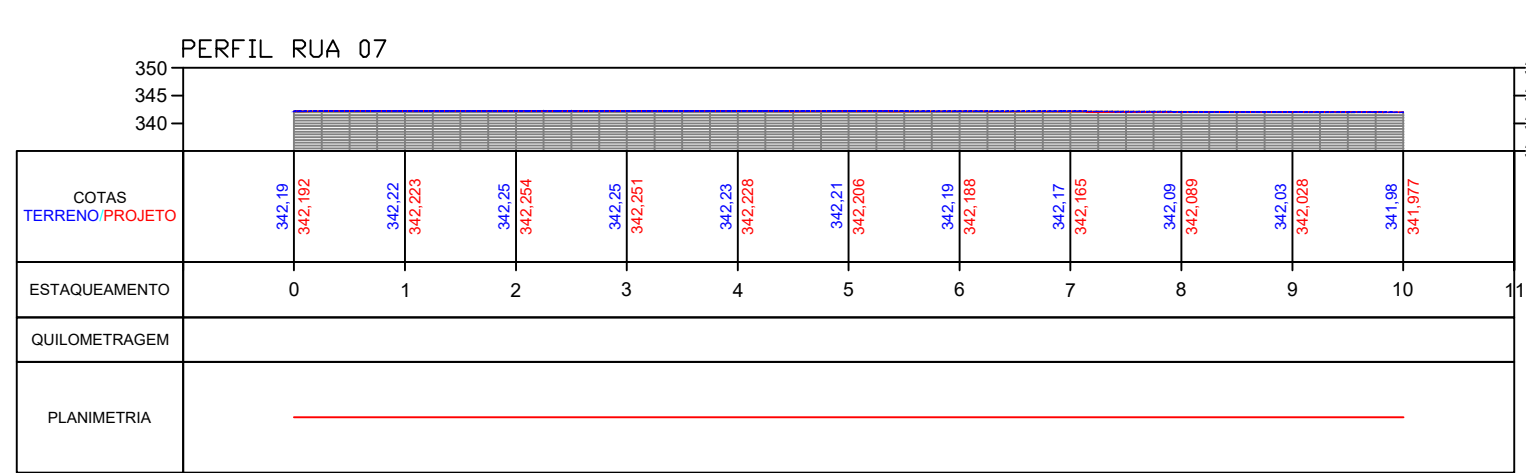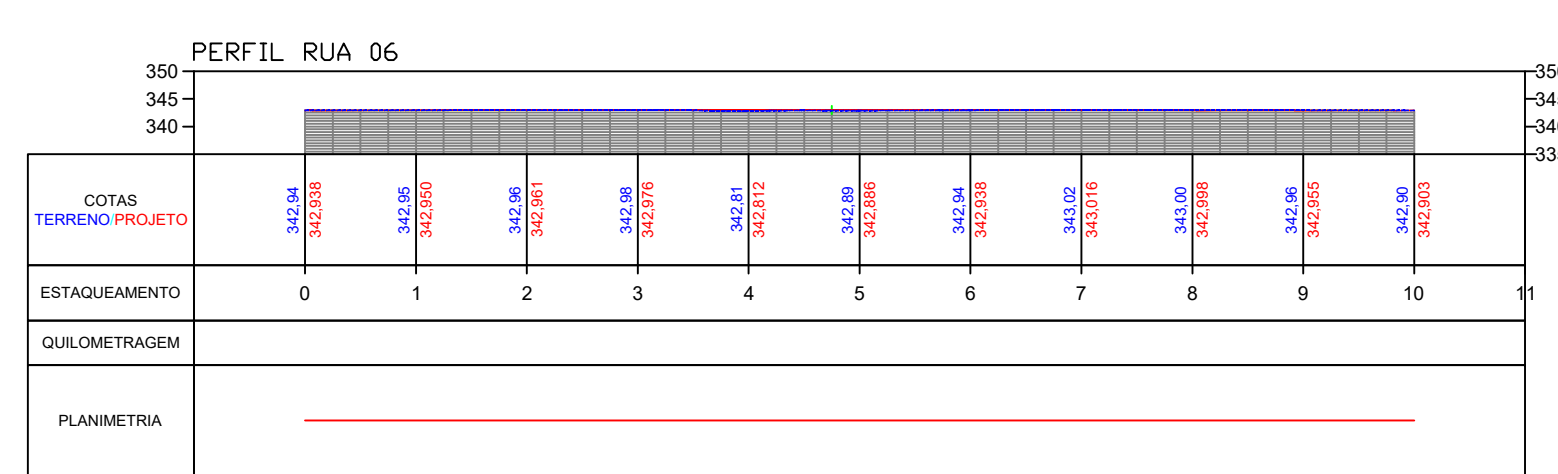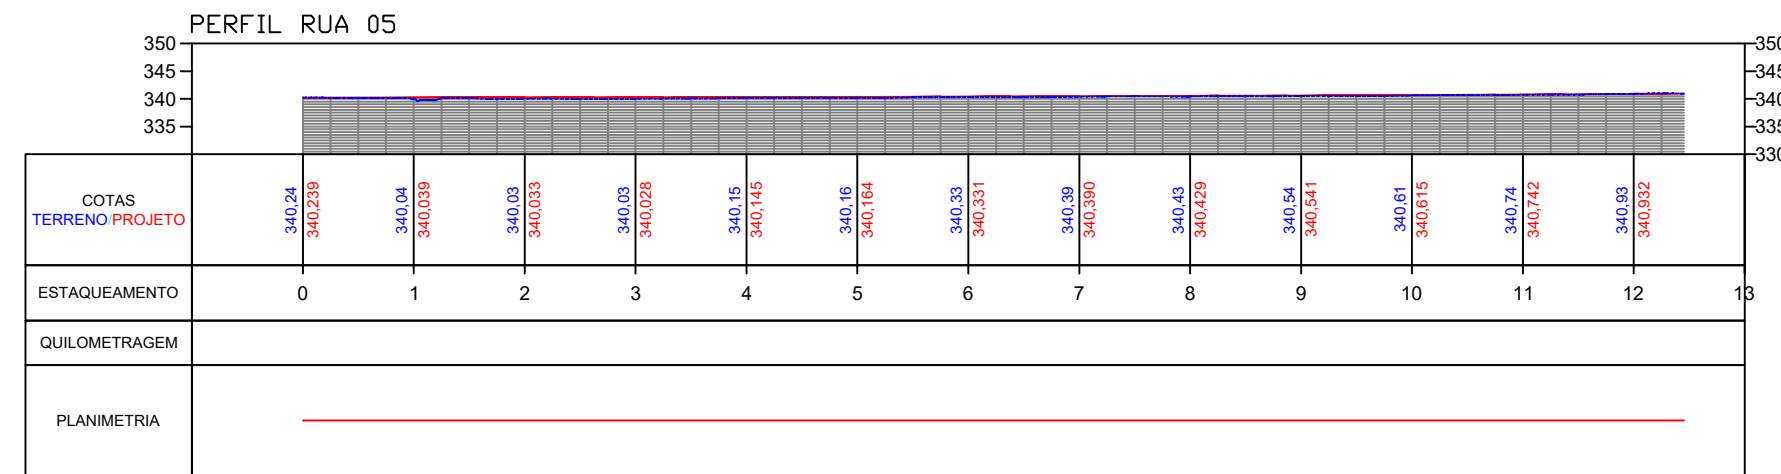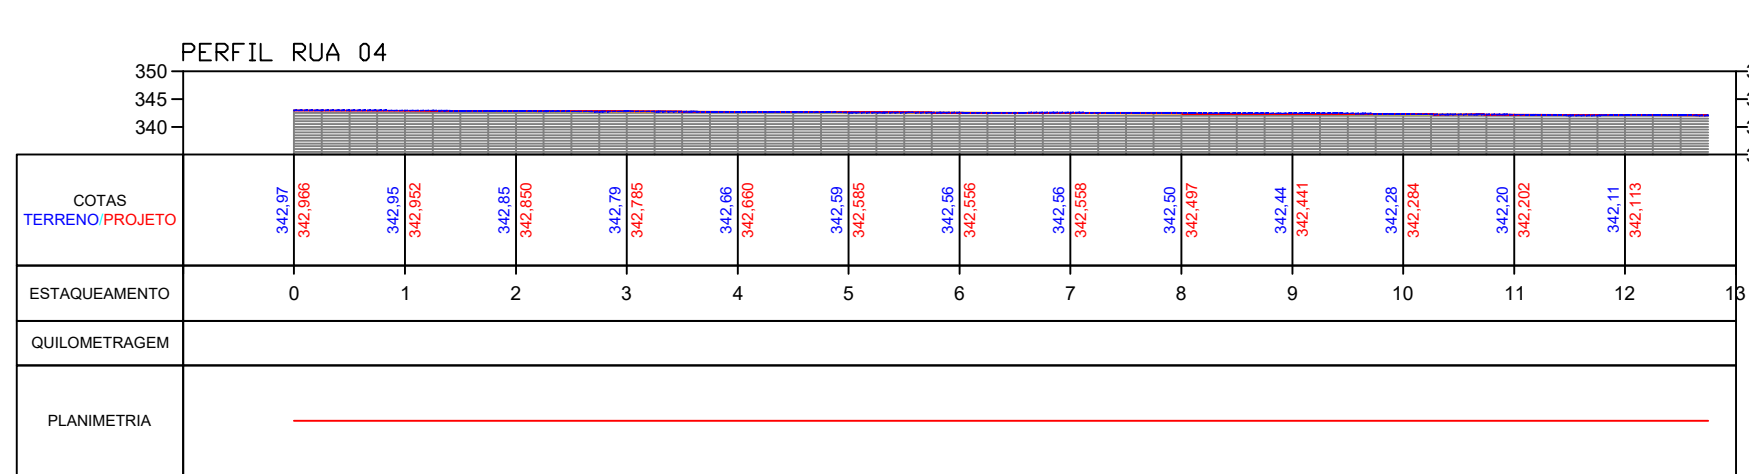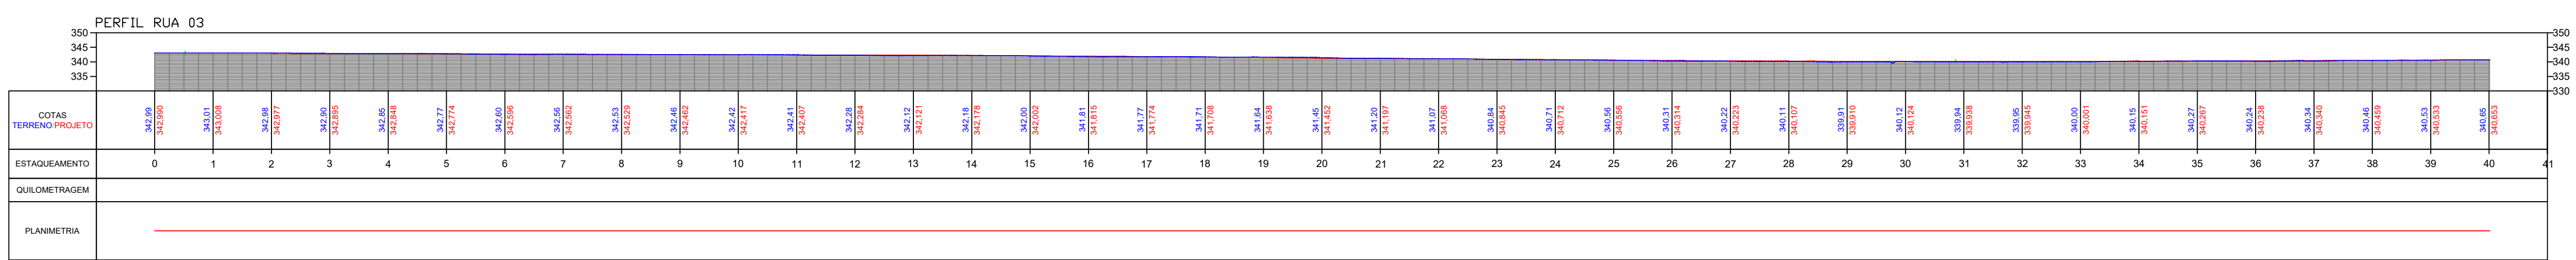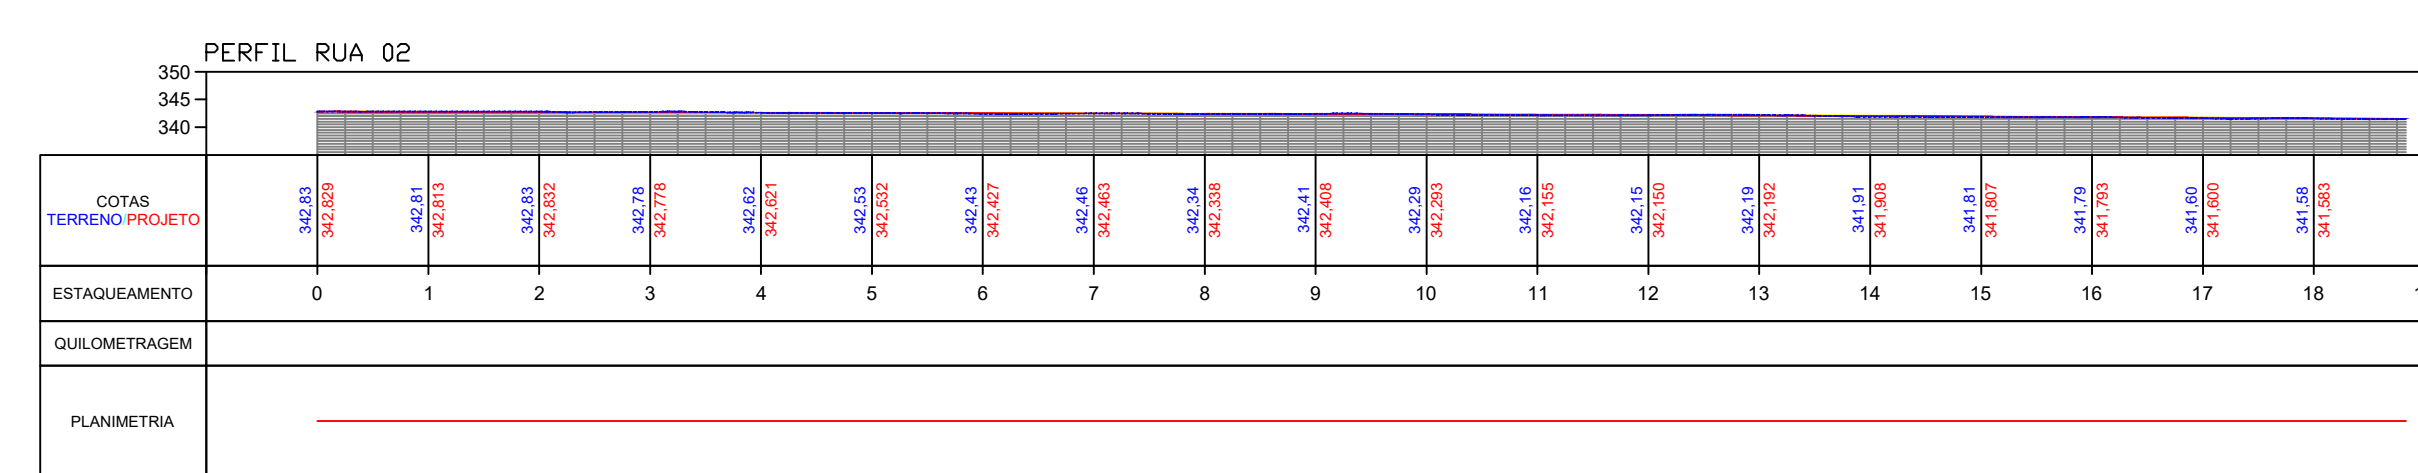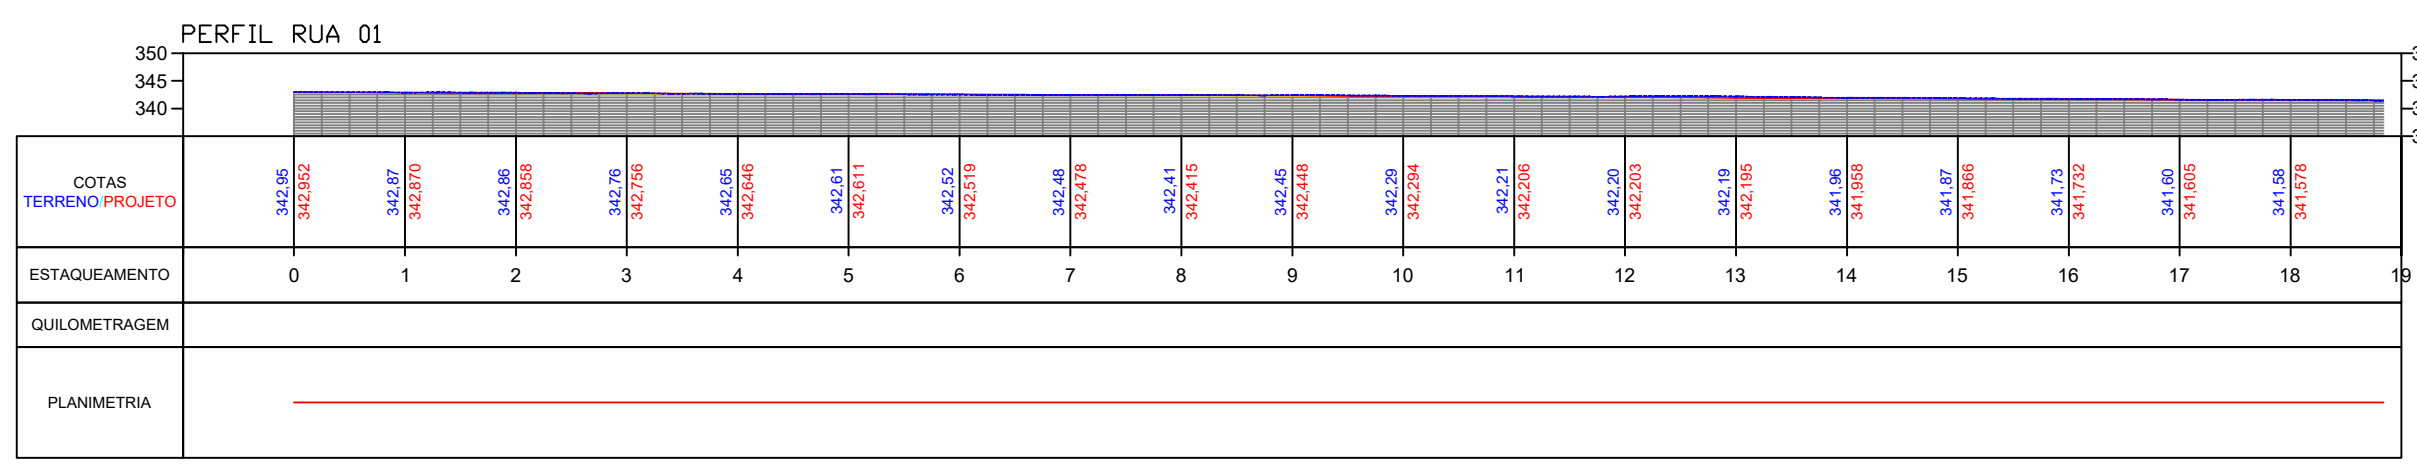

PROJETO DE TERRAPLANAGEM -
LOTEAMENTO RESIDENCIAL PRIMAVERA

Proprietário: LOTEAMENTO COMERCIAL E RESIDENCIAL SPE LTDA
CNPJ: 17.071.628/0001-98
Endereço: Rua Noberto Schwanter, SN, Qtd. C, Lote 9-A, Setor Chácara
Município: Querecência
Estado: Mato Grosso

Folha: 2/2

Imóvel: Loteamento Residencial Primavera
Endereço: Chácara 9-A do Setor Projeto de Colonização
Município: Querecência
Estado: Mato Grosso
Data da Elaboração: Março 2020

Escala: Indicada

QUADRO DE ASSINATURAS

Proprietário: _____
CNPJ: 32.277.895/0001-38

Responsável Técnico: _____
JOÃO PAULO ECHENARRI BRITO
CREA: 176764 DVO