




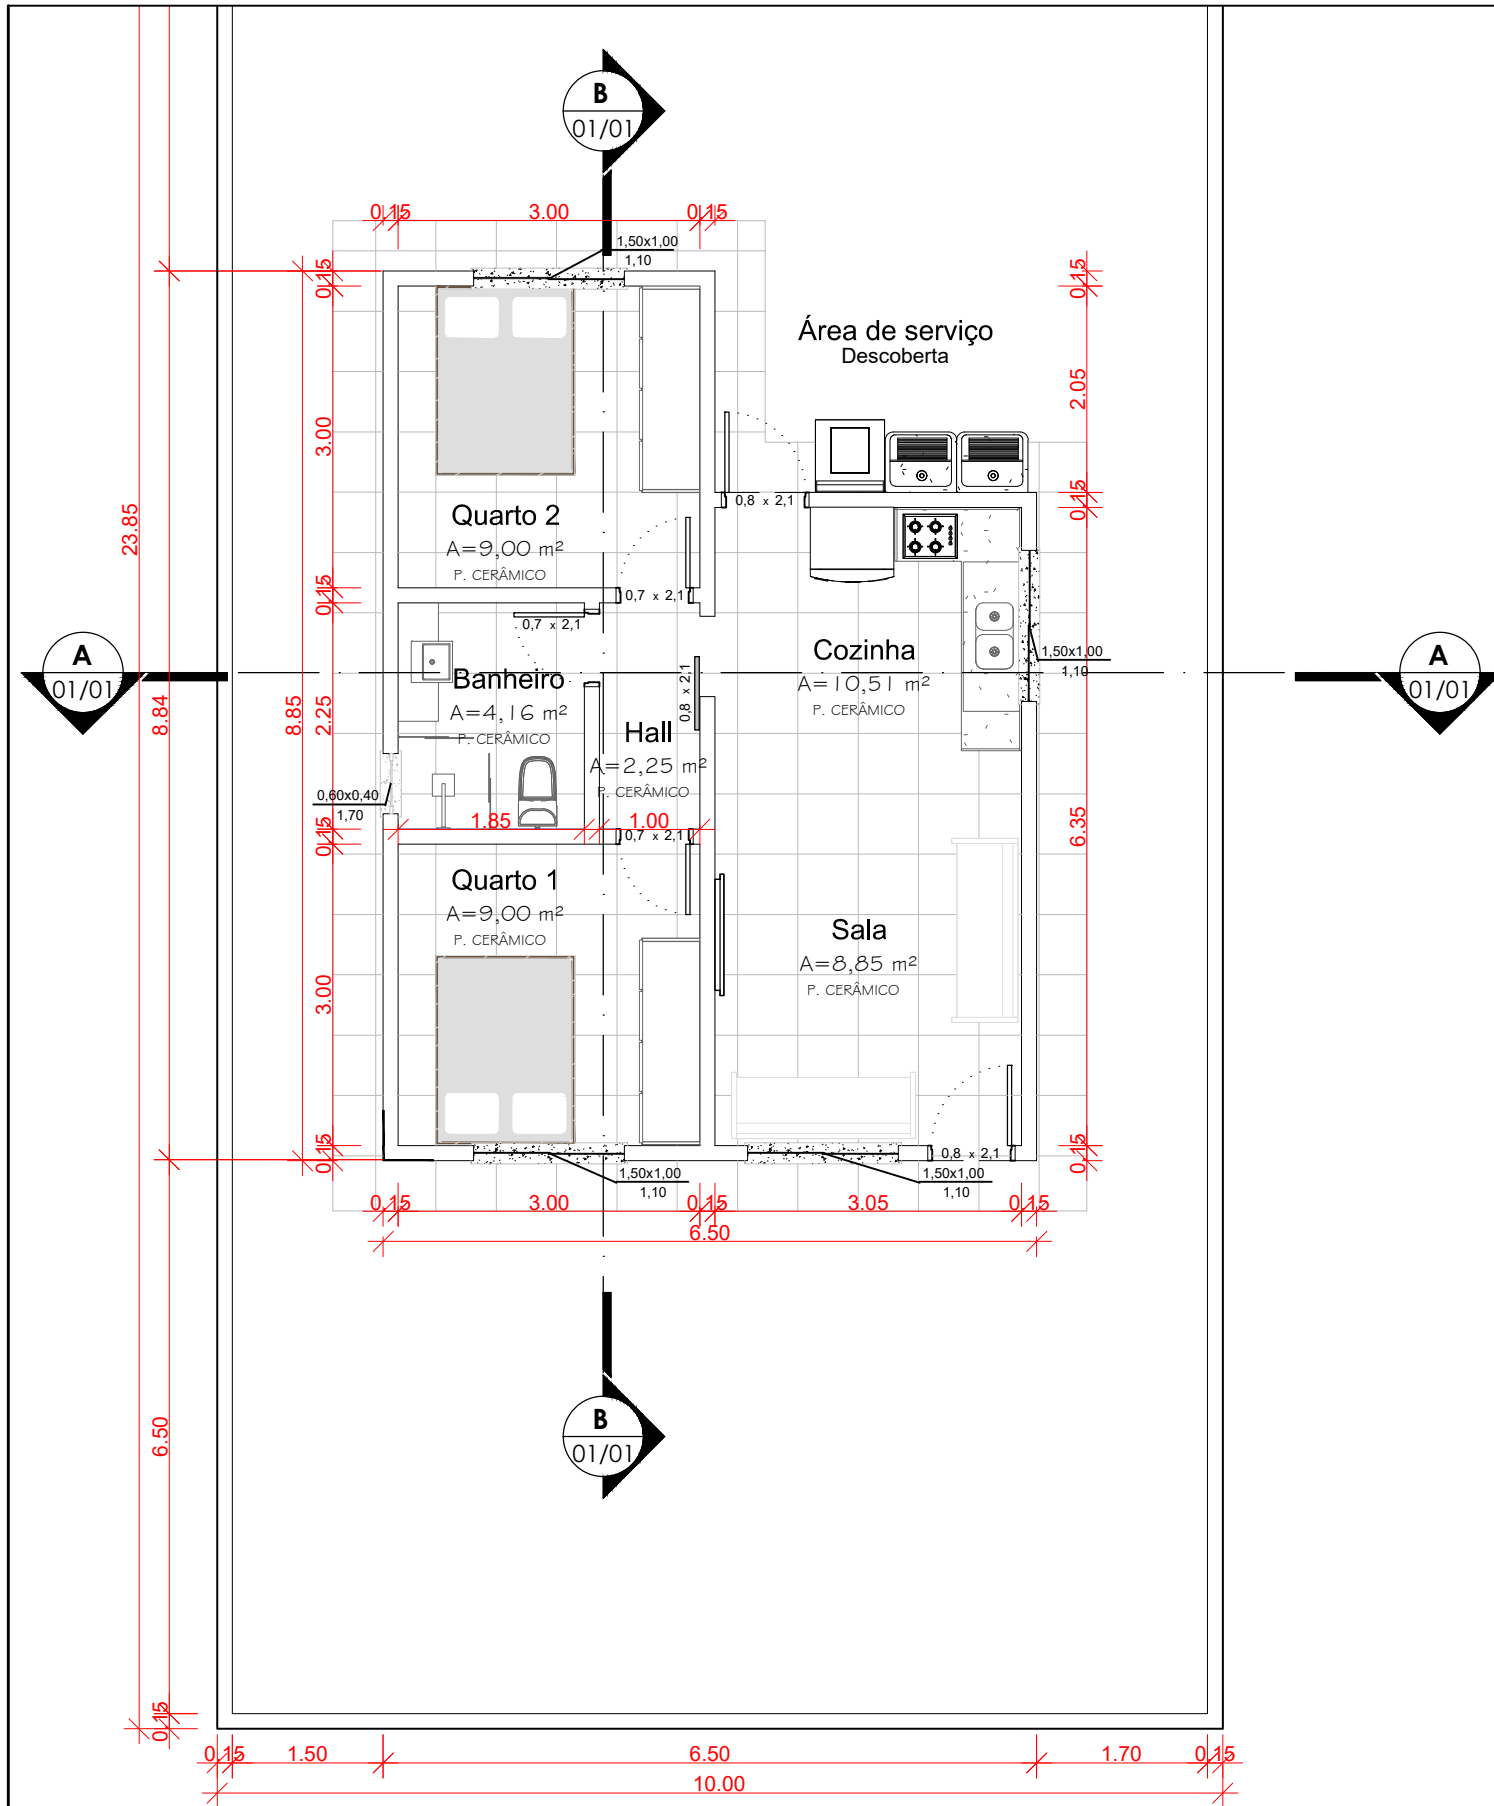


1 **Planta Baixa e Locação**
ESCALA - 1 : 75

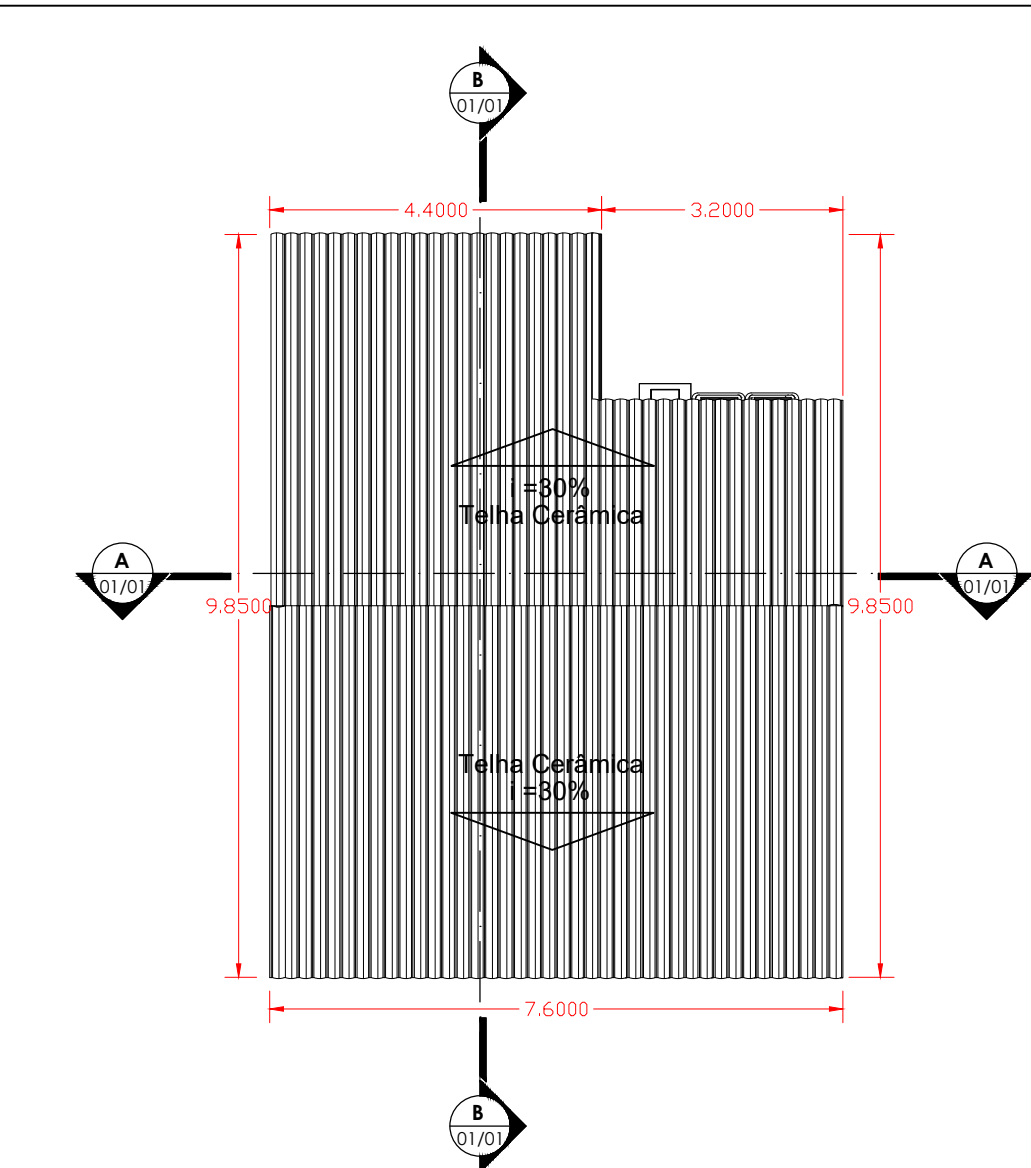


2 **Planta de Cobertura**
ESCALA - 1 : 100

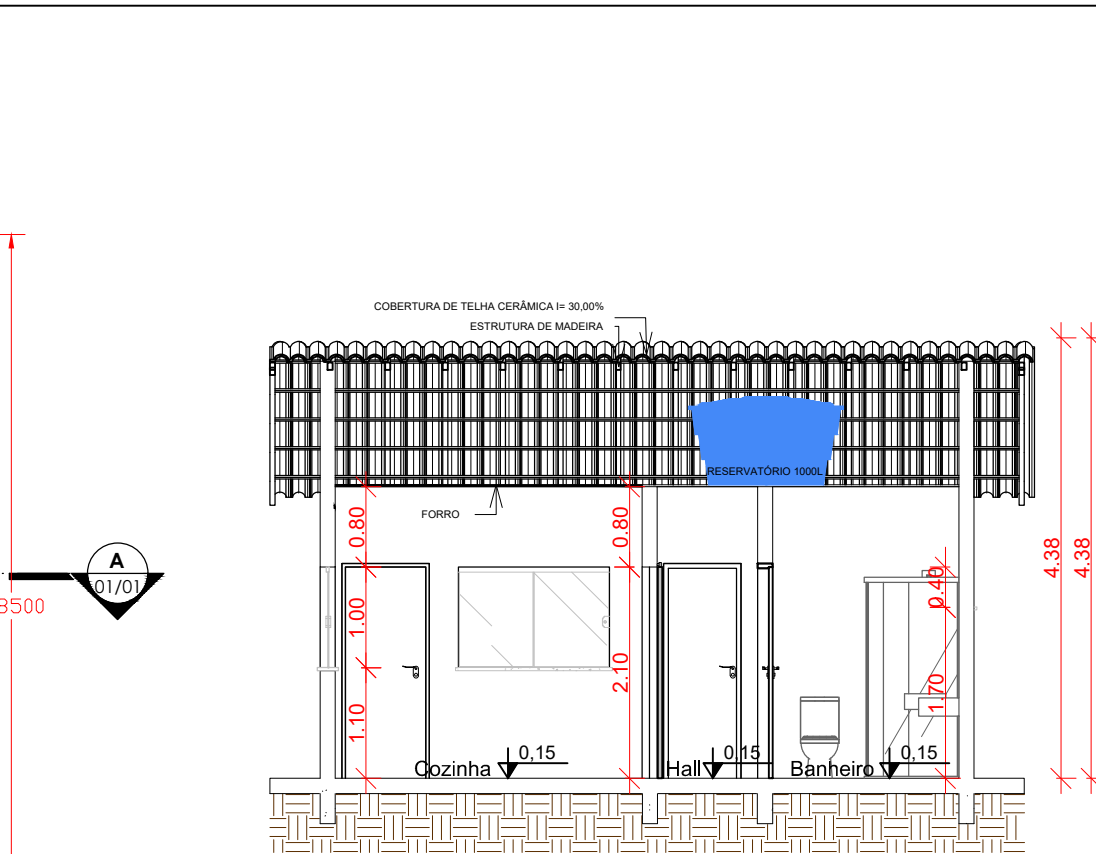


3 **Corte A**
ESCALA - 1 : 75

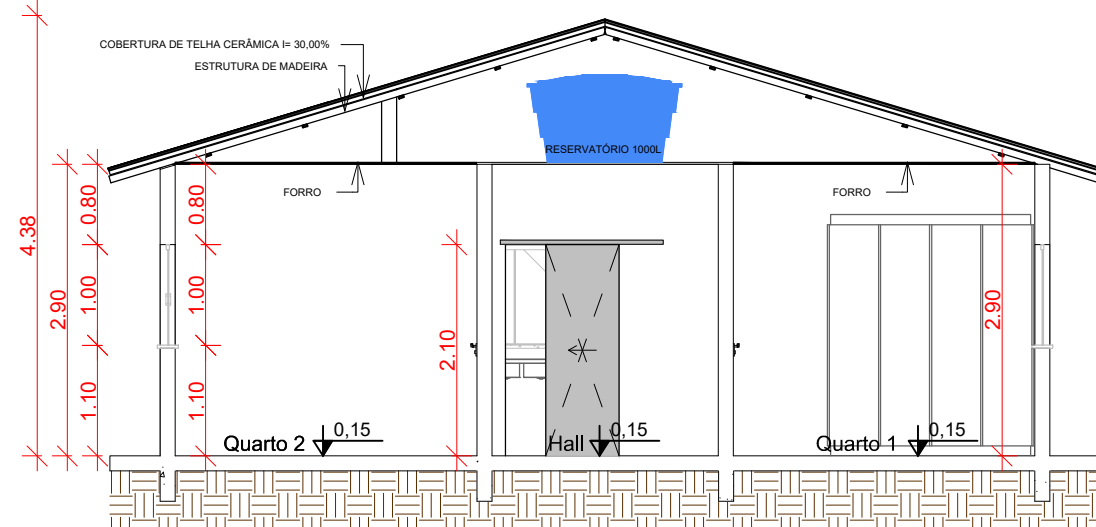

4 **Corte B**
ESCALA - 1 : 75

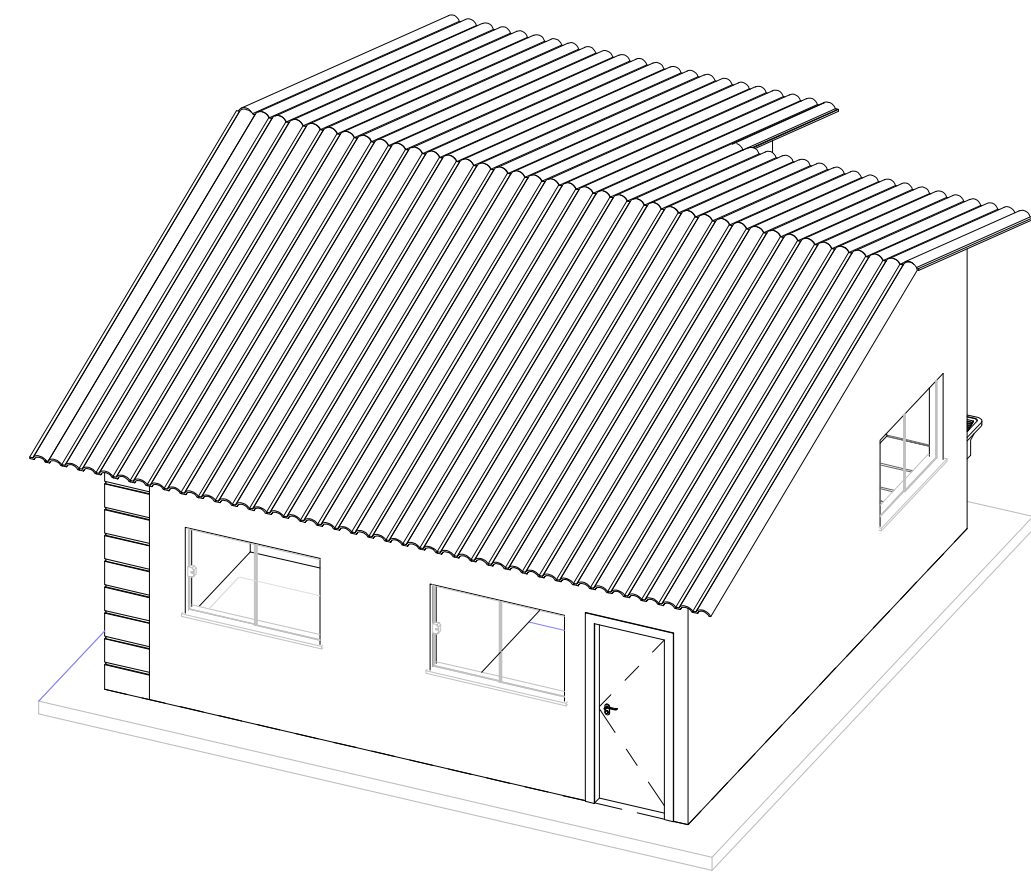

5 **Perspectiva**

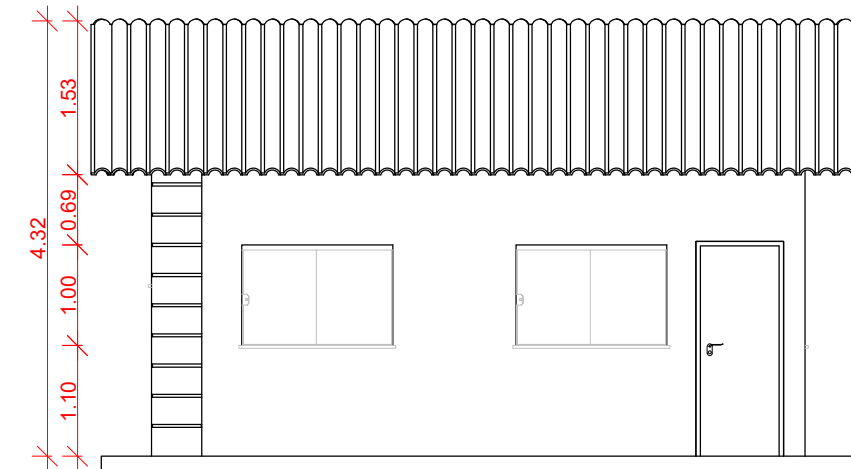

6 **Fachada Frontal**
ESCALA - 1 : 75

APROVAÇÃO:

CASA DE SEGURANÇA PÚBLICA

ENDEREÇO:

ESTRADA R-10, CHÁCARA Nº 61, SETOR DE CHÁCARA B, QUERÊNCIA - MT

PROPRIETÁRIO:

SPE RESIDENCIAL VALE DA IMPERATRIZ LOTEADORA LTDA
CNPJ: 36.960.036/0001-64

AUTOR DO PROJETO:

MATEUS PENHA GARCIA
ENGENHEIRO CIVIL E AMBIENTAL
CREA 141930/VD

RESPONSÁVEL TÉCNICO:

MATEUS PENHA GARCIA
ENGENHEIRO CIVIL E AMBIENTAL
CREA 141930/VD

DESCRIÇÃO

RESIDENCIAL VALE DA IMPERATRIZ

CONTEÚDO:

- PLANTA DE PAVIMENTAÇÃO
- DETALHES PAVIMENTAÇÃO E SINALIZAÇÃO

ÁREA DO TERRENO:

126.973,00 m²

TOTAL DE QUADRAS:

18

TOTAL DE LOTES :

194


PRANCHA:

01/01


DATA:

REVISÃO:


SETEMBRO/2020

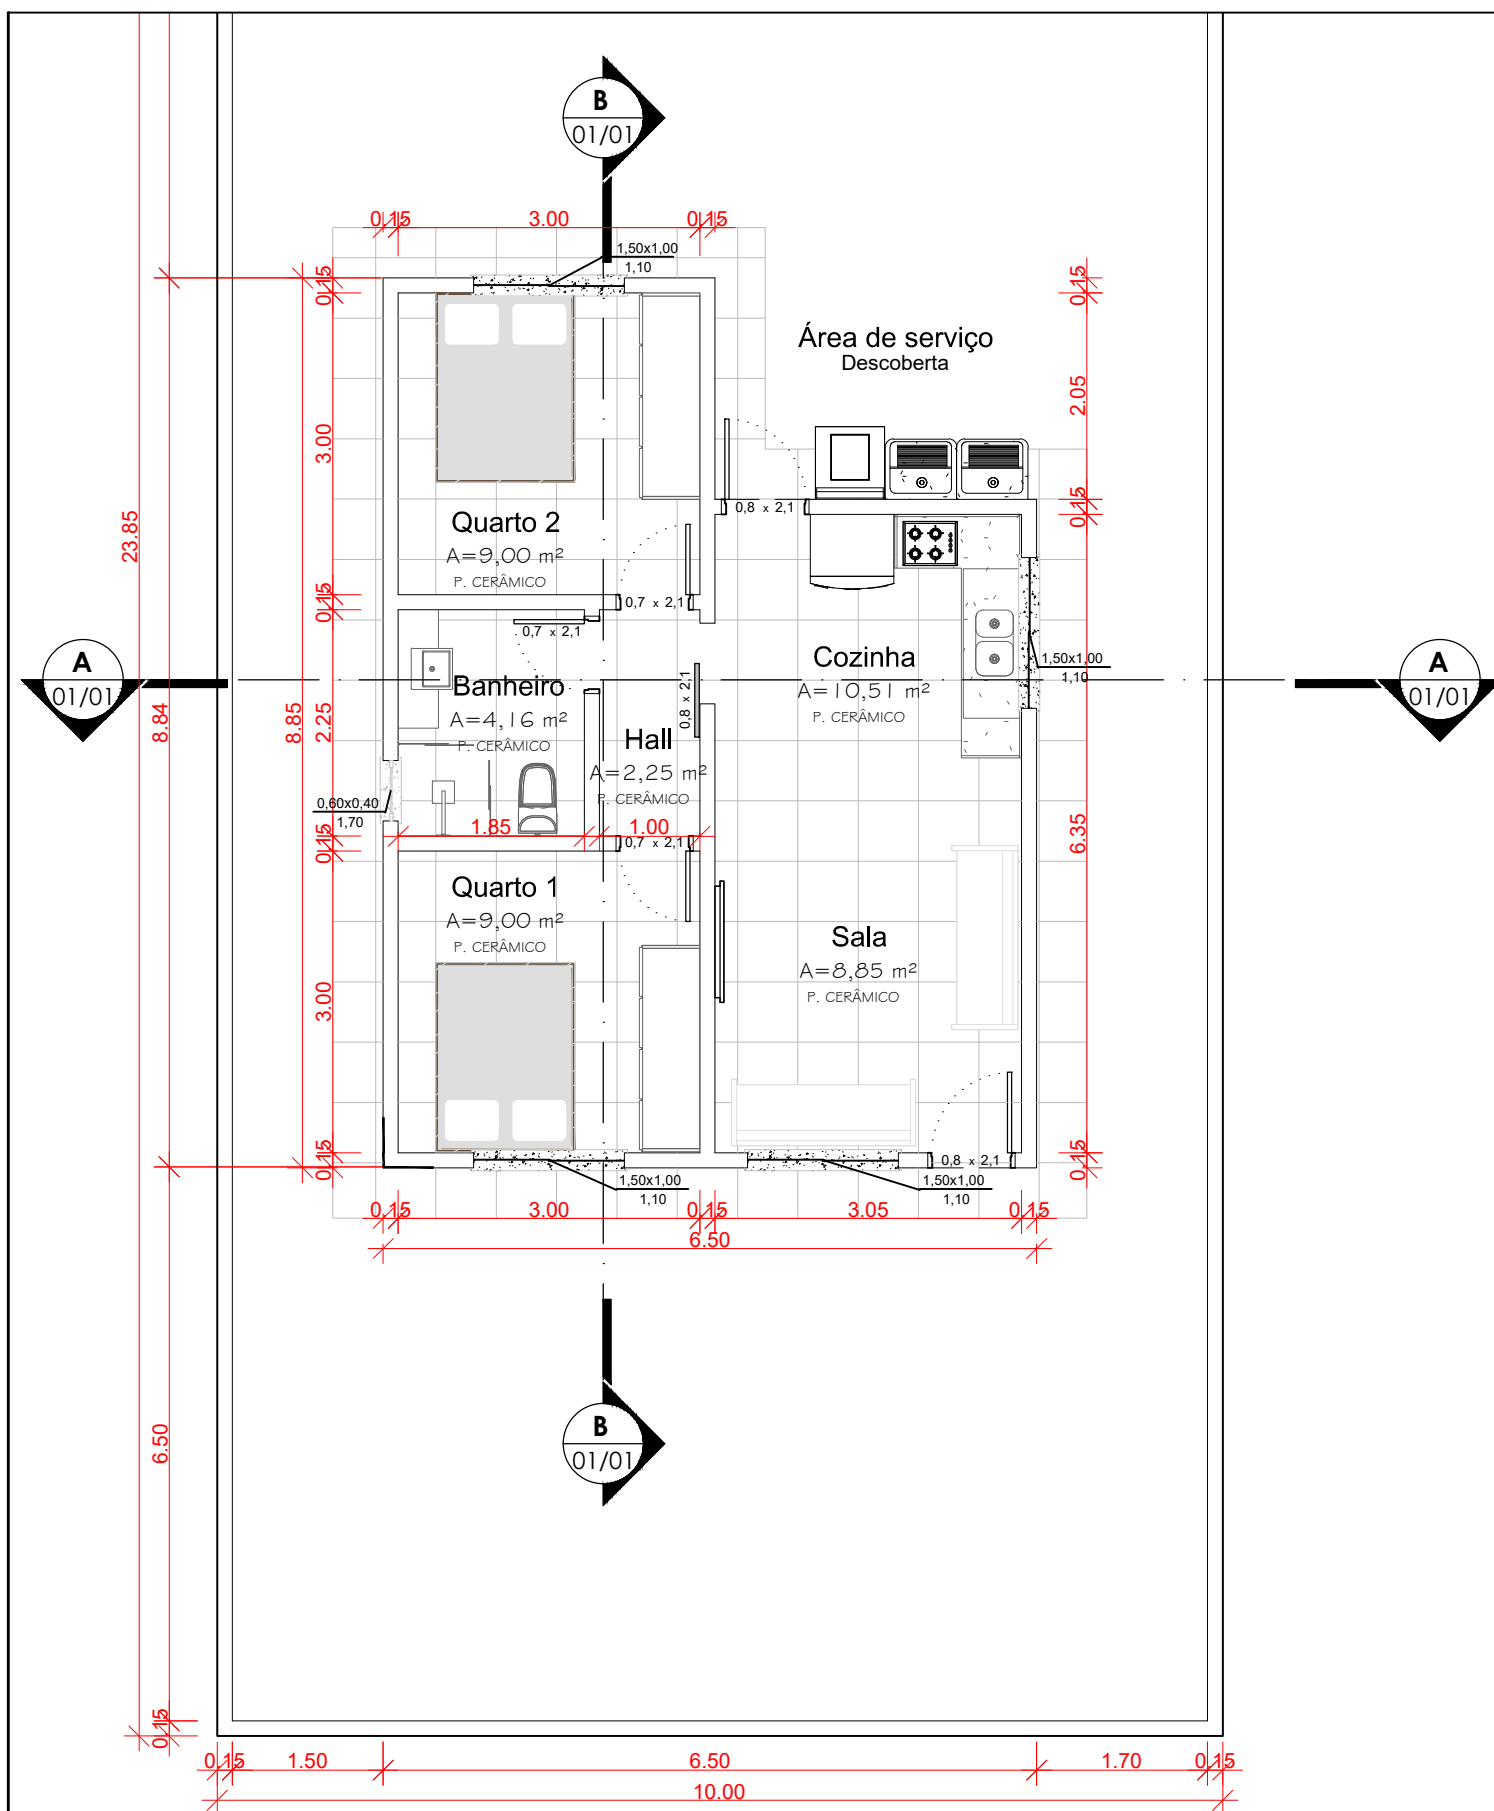


1 **Planta Baixa e Locação**
ESCALA - 1 : 75

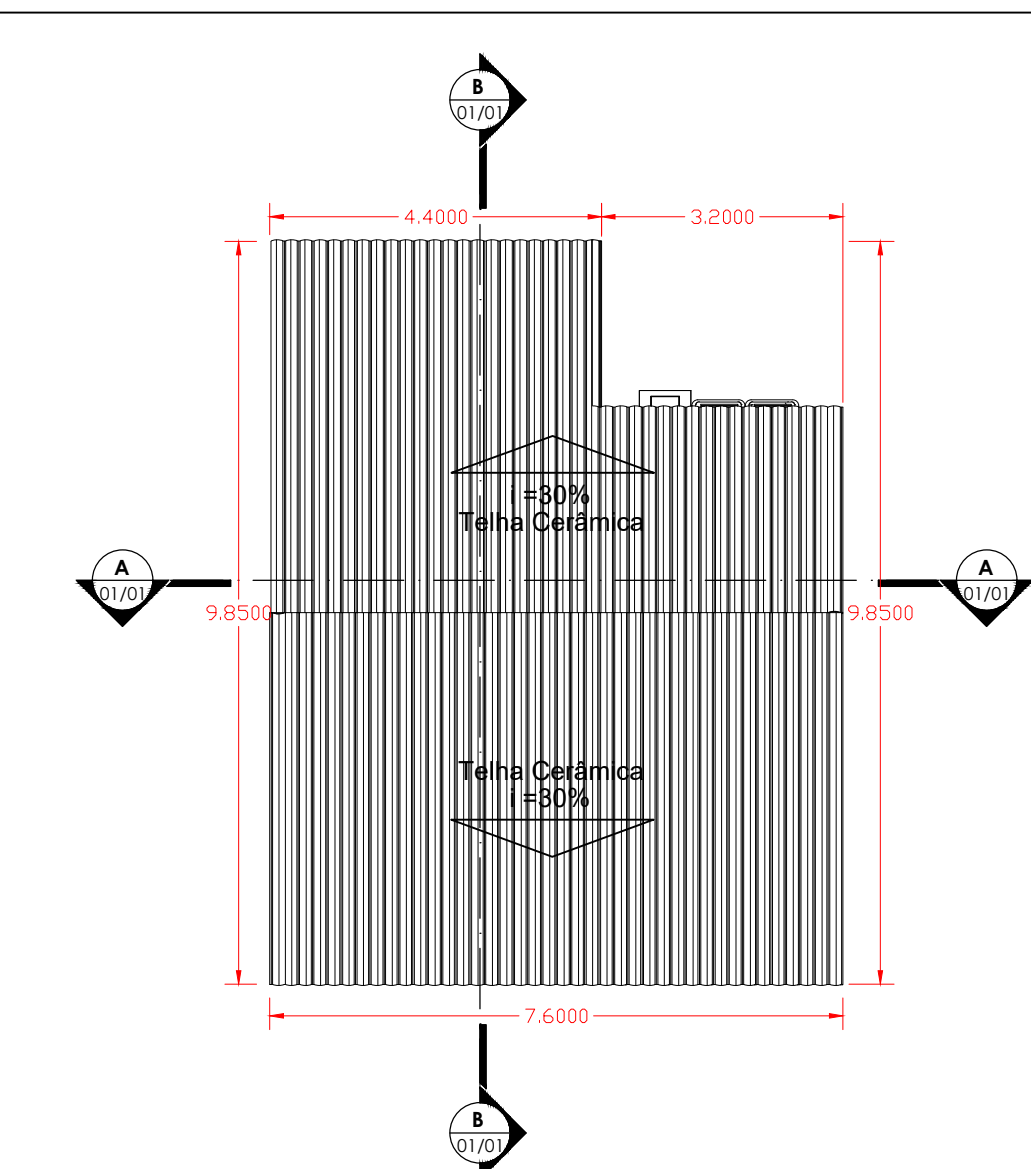


2 **Planta de Cobertura**
ESCALA - 1 : 100

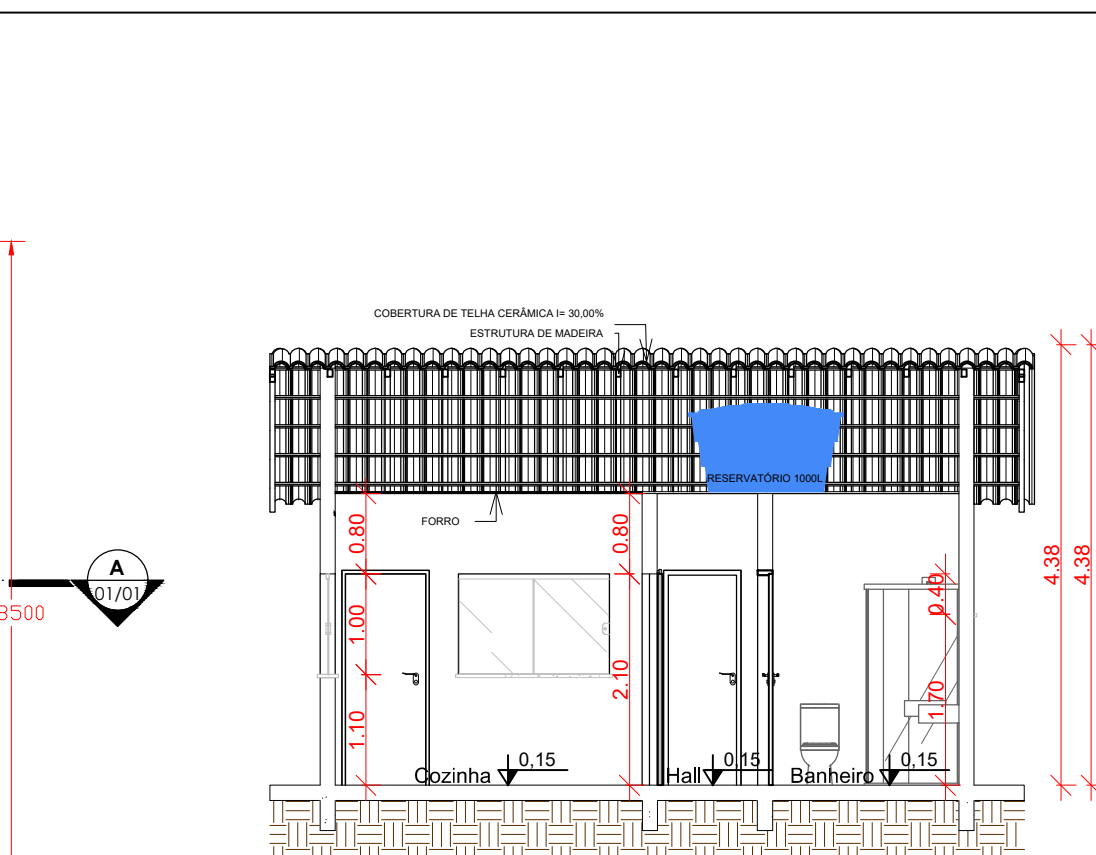


3 **Corte A**
ESCALA - 1 : 75

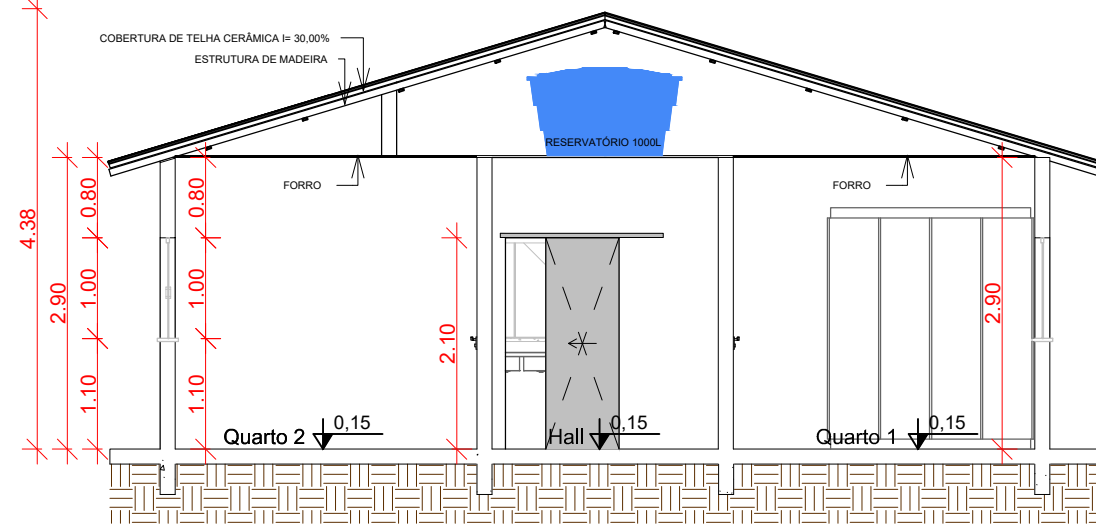

4 **Corte B**
ESCALA - 1 : 75

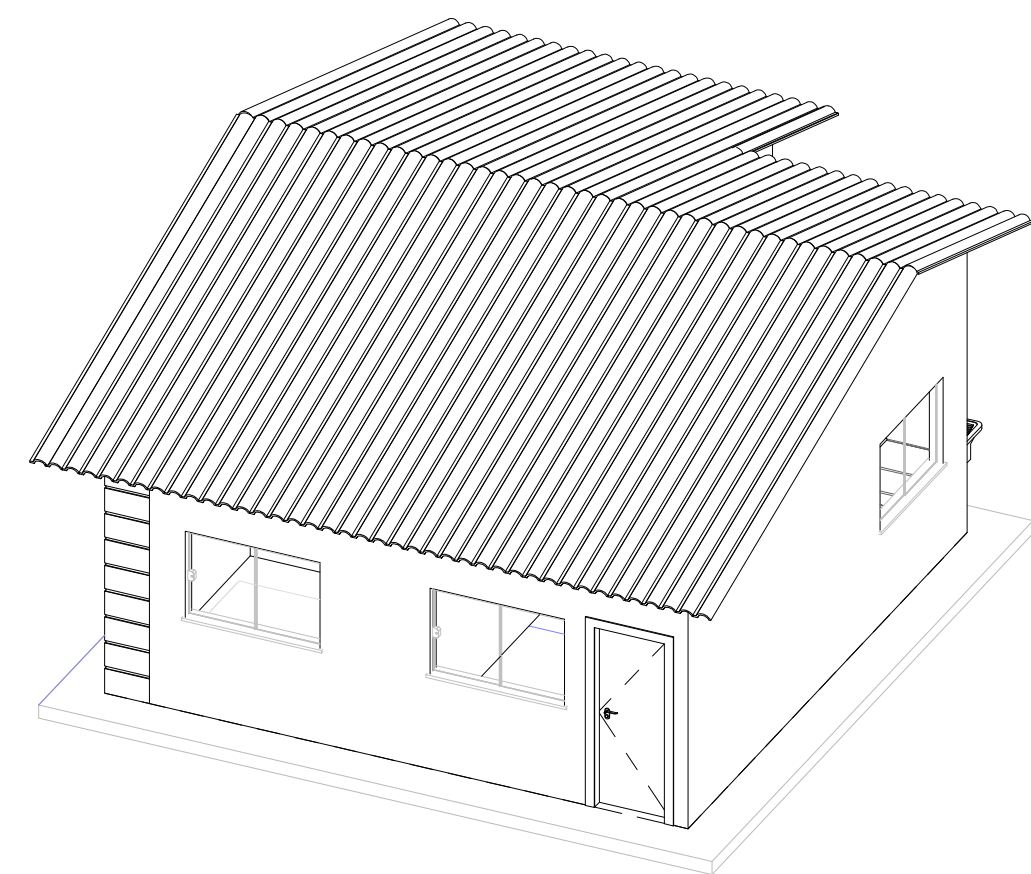

5 **Perspectiva**

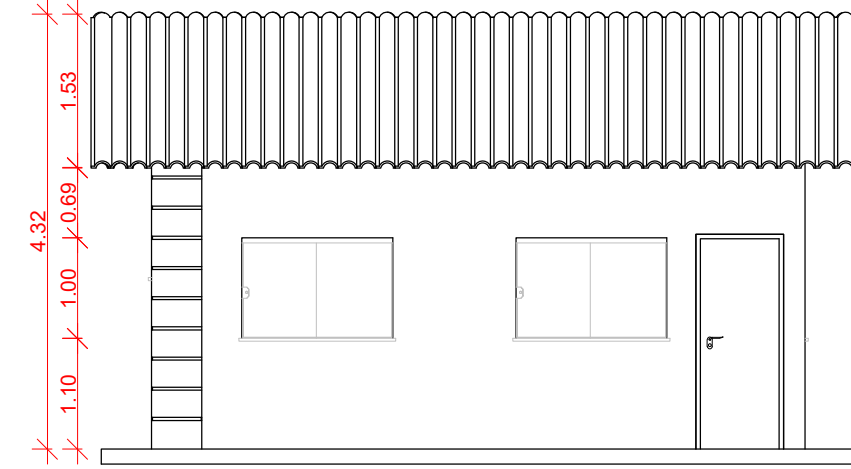

6 **Fachada Frontal**
ESCALA - 1 : 75

APROVAÇÃO:

CASA DE SEGURANÇA PÚBLICA

ENDEREÇO:

ESTRADA R-10, CHÁCARA Nº 61, SETOR DE CHÁCARA B, QUERÊNCIA - MT

PROPRIETÁRIO:

SPE RESIDENCIAL VALE DA IMPERATRIZ LOTEADORA LTDA
CNPJ: 36.960.036/0001-64

AUTOR DO PROJETO:

MATEUS PENHA GARCIA
ENGENHEIRO CIVIL E AMBIENTAL
CREA 141930/VD

RESPONSÁVEL TÉCNICO:

MATEUS PENHA GARCIA
ENGENHEIRO CIVIL E AMBIENTAL
CREA 141930/VD

DESCRIÇÃO

RESIDENCIAL VALE DA IMPERATRIZ

CONTEÚDO:

- PLANTA DE PAVIMENTAÇÃO
- DETALHES PAVIMENTAÇÃO E SINALIZAÇÃO

ÁREA DO TERRENO:

126.973,00 m²

TOTAL DE QUADRAS:

18

TOTAL DE LOTES :

194

PRANCHA:

01/01

DATA:

REVISÃO:

SETEMBRO/2020