


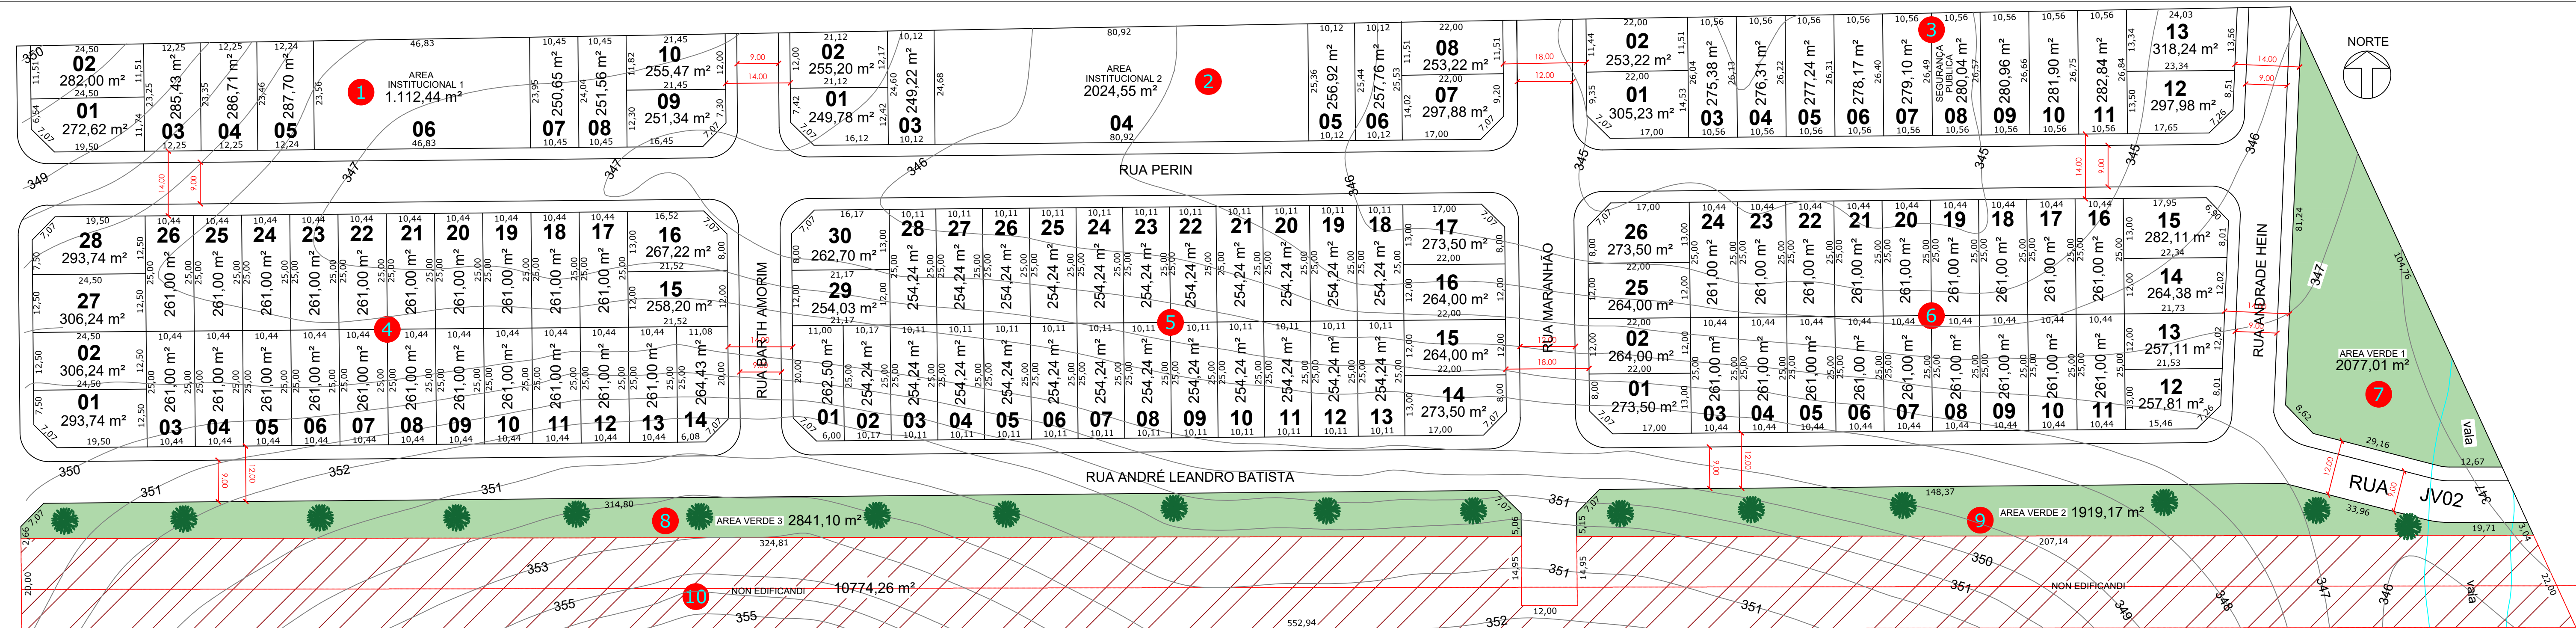
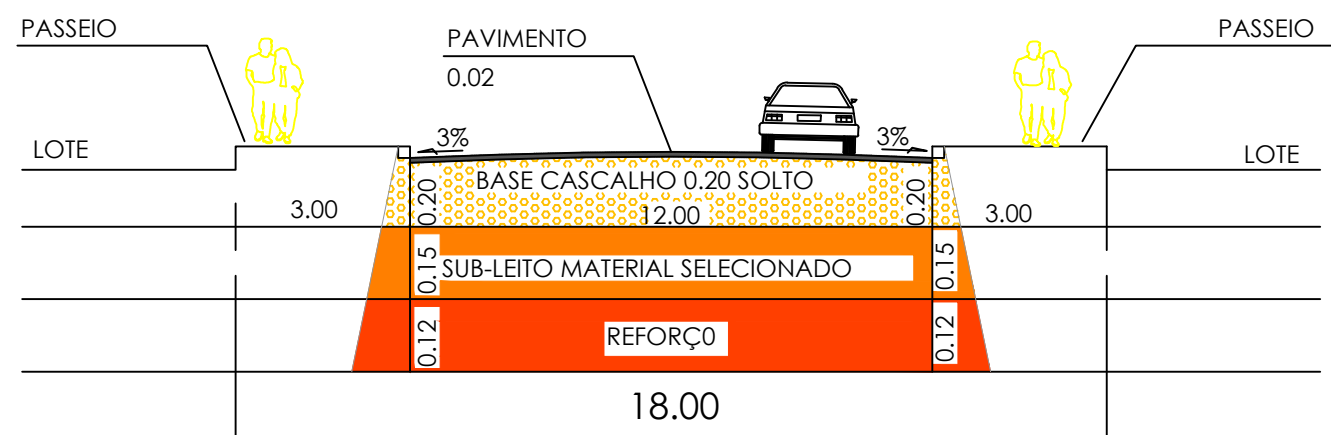
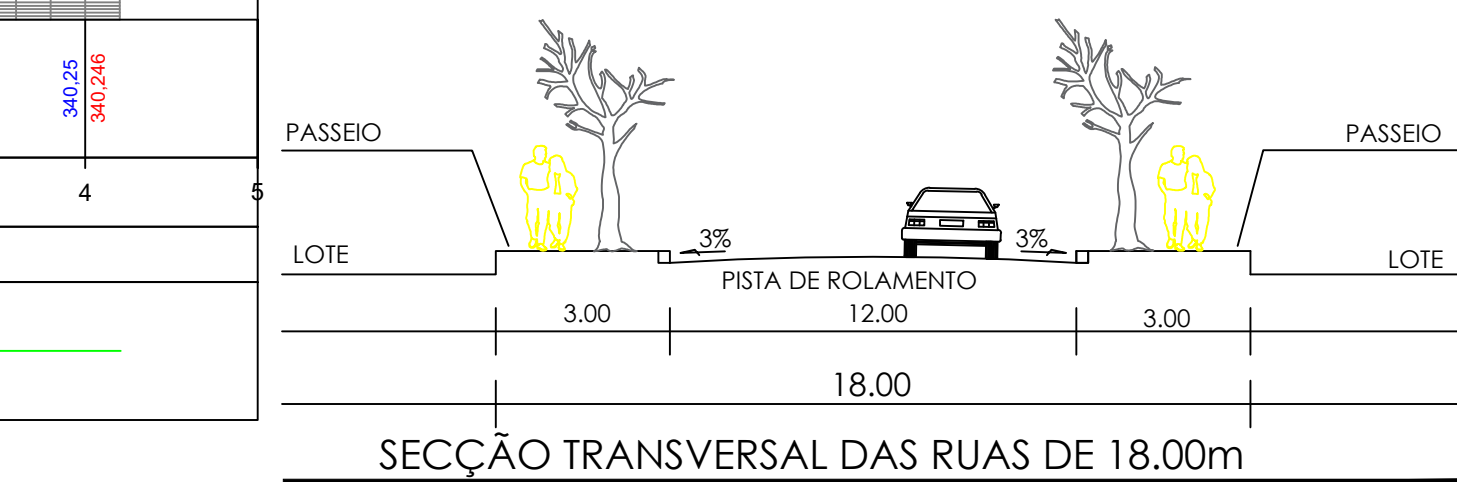
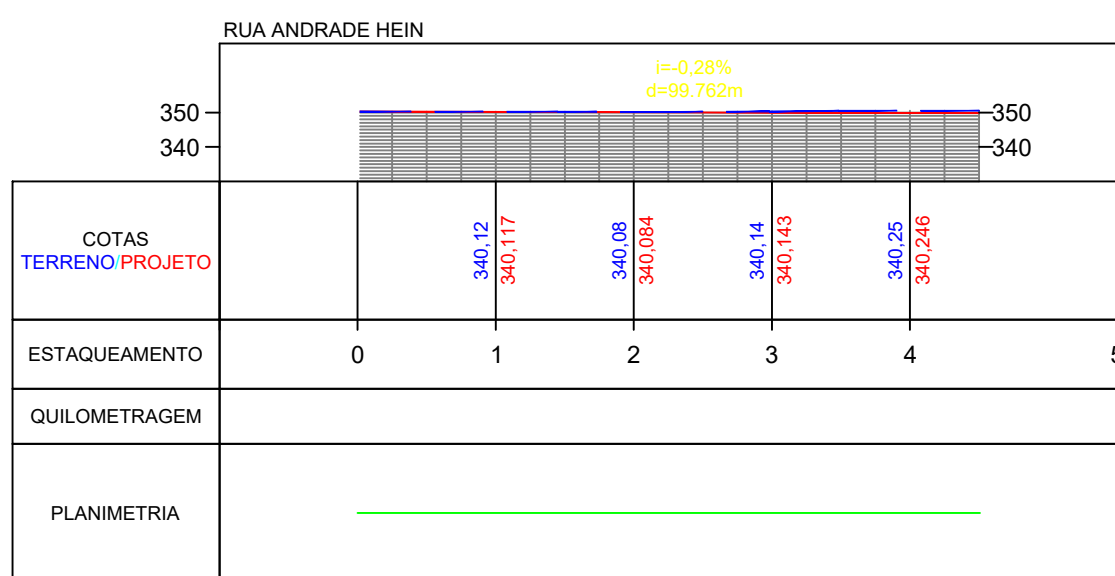
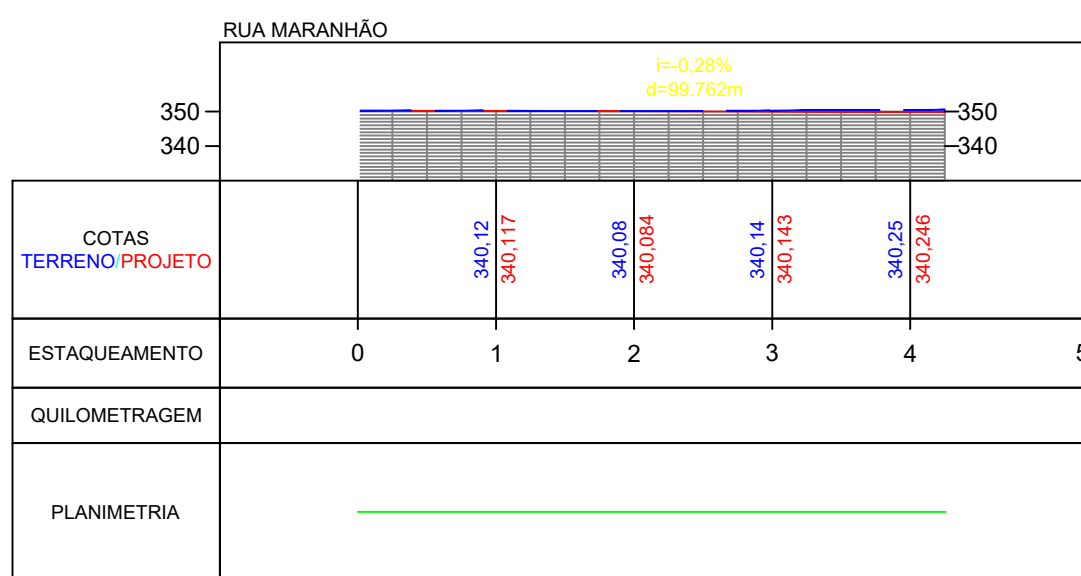
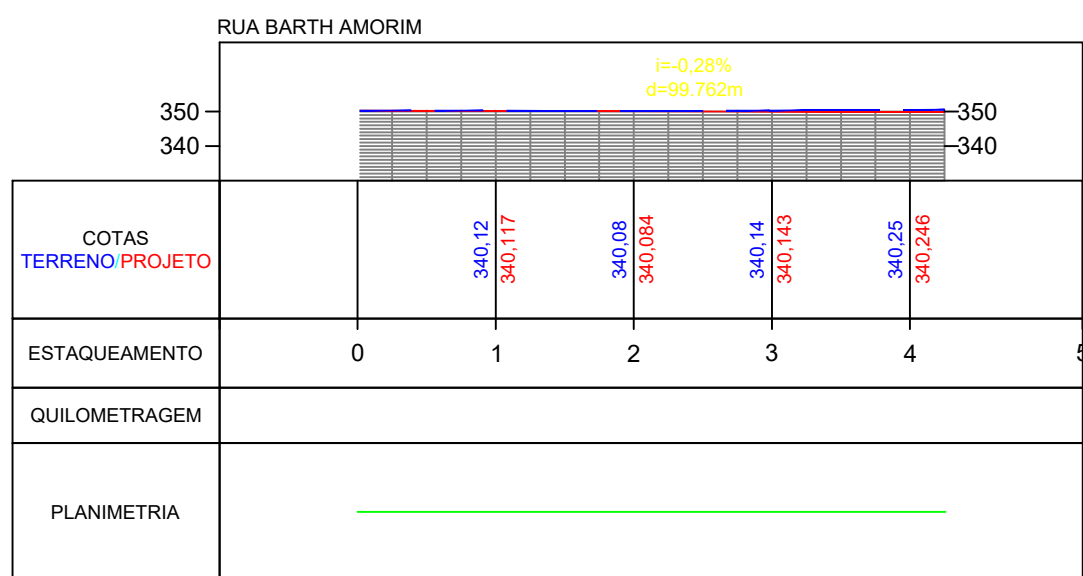
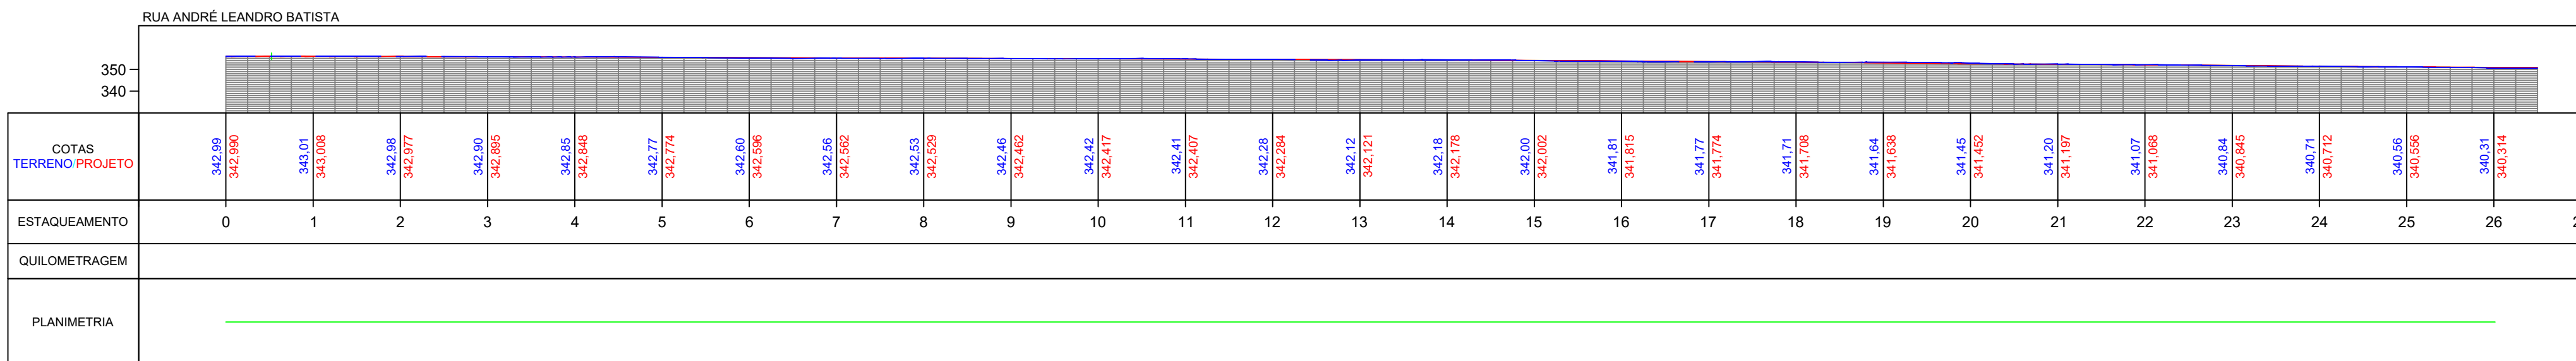


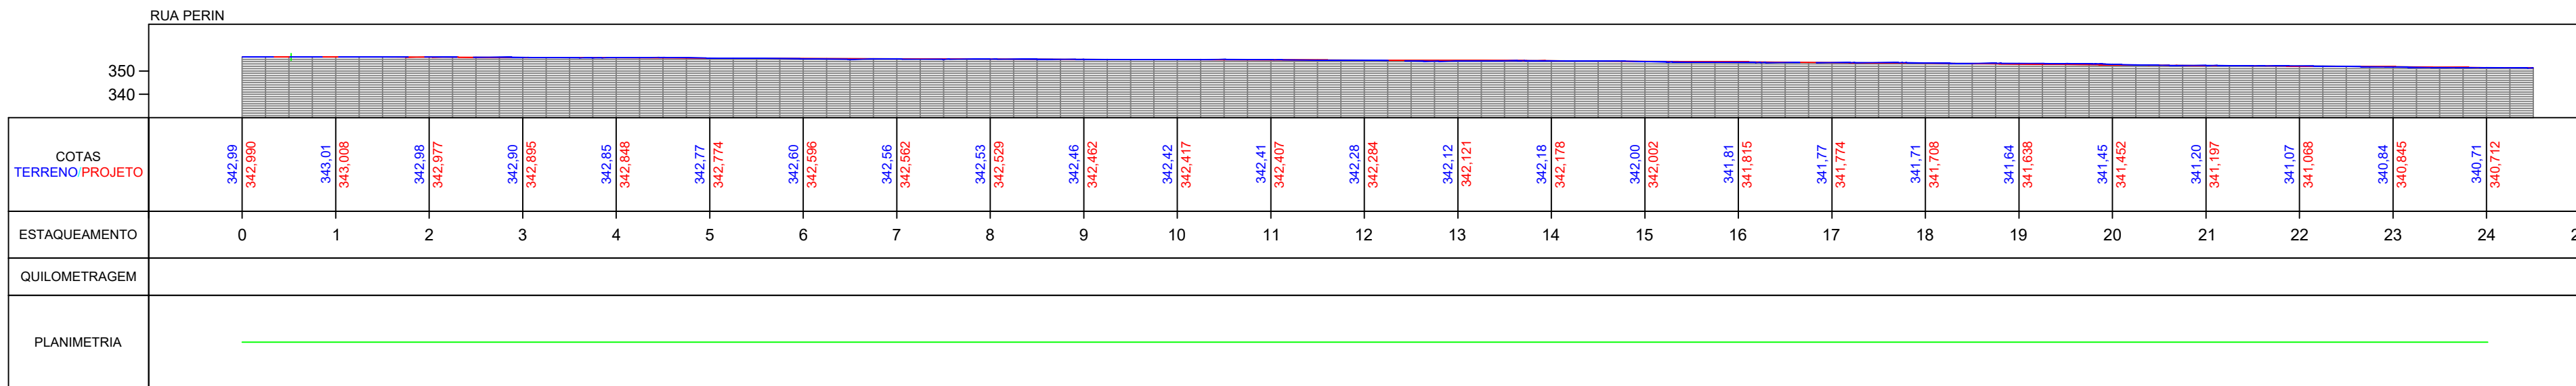

1 **Planta Baixa - Terraplanagem**
Escala 1:700

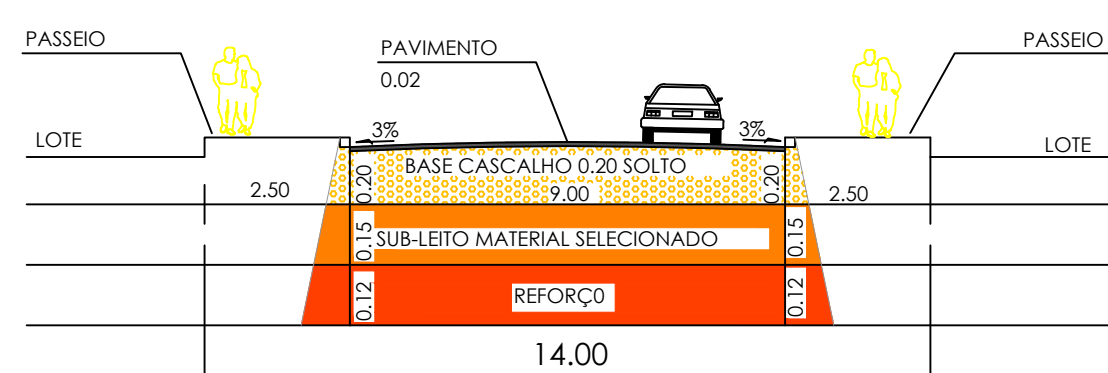

SECÇÃO TRANSVERSAL DAS RUAS DE 18,00m
TERRAPLENAGEM

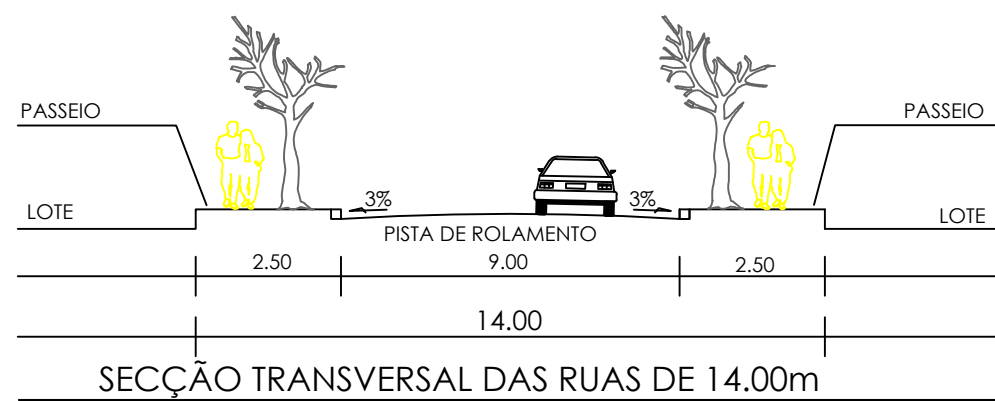

SECÇÃO TRANSVERSAL DAS RUAS DE 14,00m
TERRAPLENAGEM



Título: **PROJETO DE TERRAPLANAGEM -
LOTEAMENTO JARDINS VALÊNCIA**

Proprietário: MASTER ENGENHARIA E PLANEJAMENTO DO ARAGUAIA LTDA
CNPJ: 24.983.813/0001-07

Folha:
1/1

Imóvel: Loteamento Residencial Jardins Valência
Endereço: Estrada R-21, Lote de Chácaras Nº 93,
Setor B, Loteamento Projeto Querência I
Município: Querência
Estado: Mato Grosso
Data da Elaboração: Junho 2021

Escala:
Indicada

QUADRO DE ASSINATURAS

Proprietário: _____
RESIDENCIAL JARDINS VALÊNCIA SPE LTDA
CNPJ: 42.109.059/0001-62

Responsável Técnico: _____
JOÃO PAULO ECHEBARRIE BRITO
CREA: 17678766 D/GO