


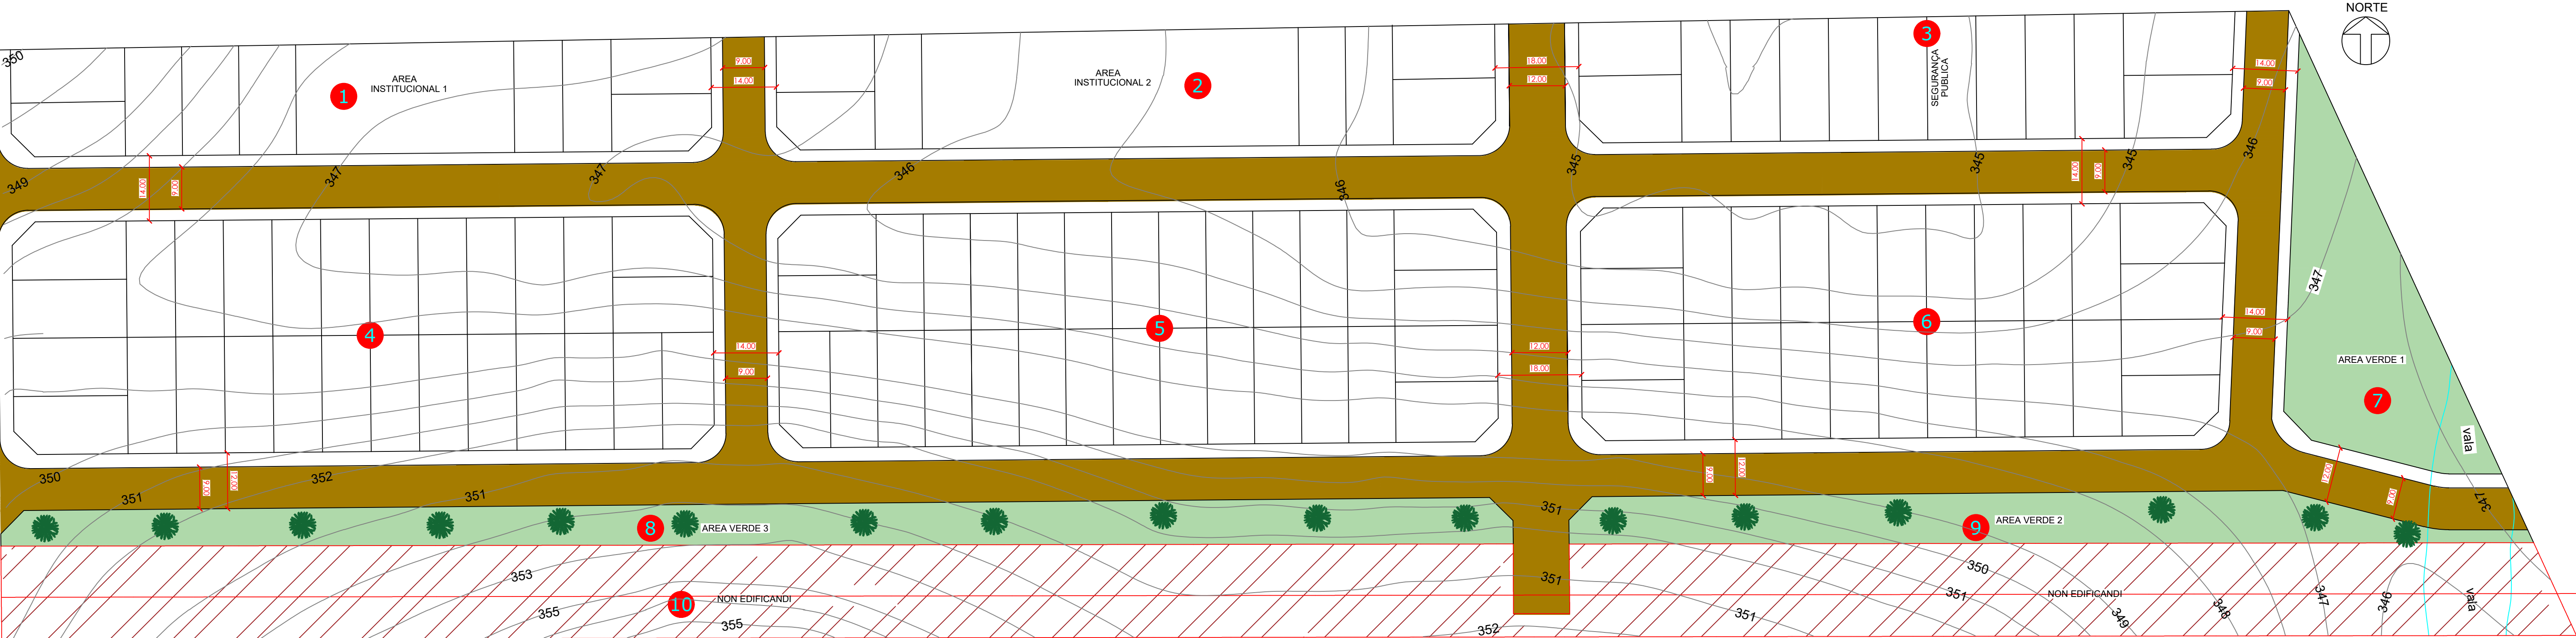


1 **Planta Baixa - Pavimentação**
Escala 1:700


LEG	DESCRIÇÃO DOS SERVIÇOS
1	TRATAMENTO SUPERFICIAL DUPLO - TSD
2	IMPRIMAÇÃO
3	BASE DE SOLO ESTABILIZADO GRANUL. S/MISTURA CBR > 40 EXP. < 0.5 %
4	REGULARIZAÇÃO E COMPACTAÇÃO DO SUBLEITO CBR > 10 EXP. < 2.0 %
5	ATERRO COMPACTADO AO LONGO DAS GUIAS

PAVIMENTO - TIPO			
TRATAMENTO SUPERFICIAL DUPLO - TSD			= 2,5 CM
IMPRIMAÇÃO			
BASE DE SOLO ESTABILIZADO GRANUL. S/MISTURA	CBR > 40 EXP. < 0.5 %		= 20,0 CM
SUBLEITO ESCARIFICADO E COMPACTADO, GC > 100%, CBR > 10% EXP. < 2,0%			= 20,0 CM

LEGENDA	
—	MEIO FIO COM SARJETA: 4.603,06 metros
■	ÁREA À PAVIMENTAR (TSD): 23.901,19 m²

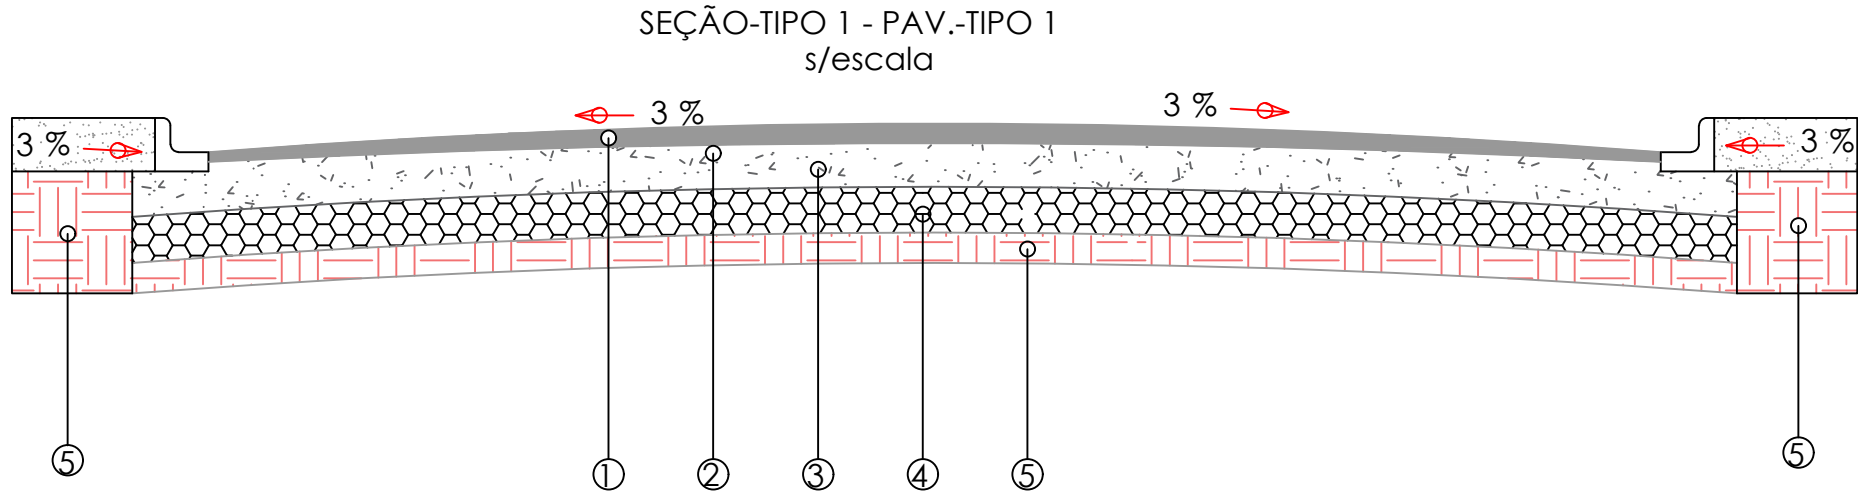


2 **Detalhe 1 - Seção Tipo**
Sem Escala

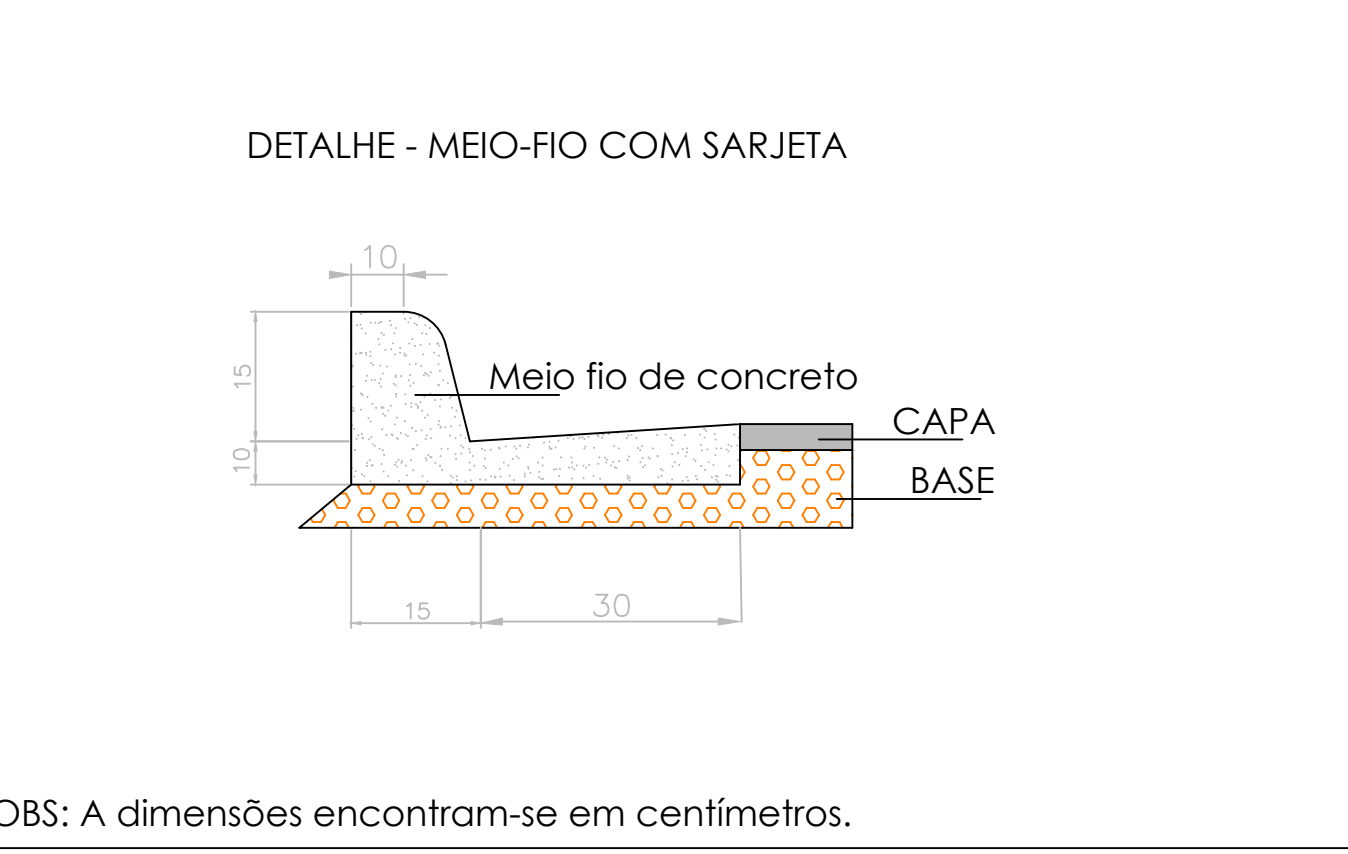

3 **Detalhe 2 - Placas de sinalização**
Sem Escala

OBS: A dimensões encontram-se em centímetros.

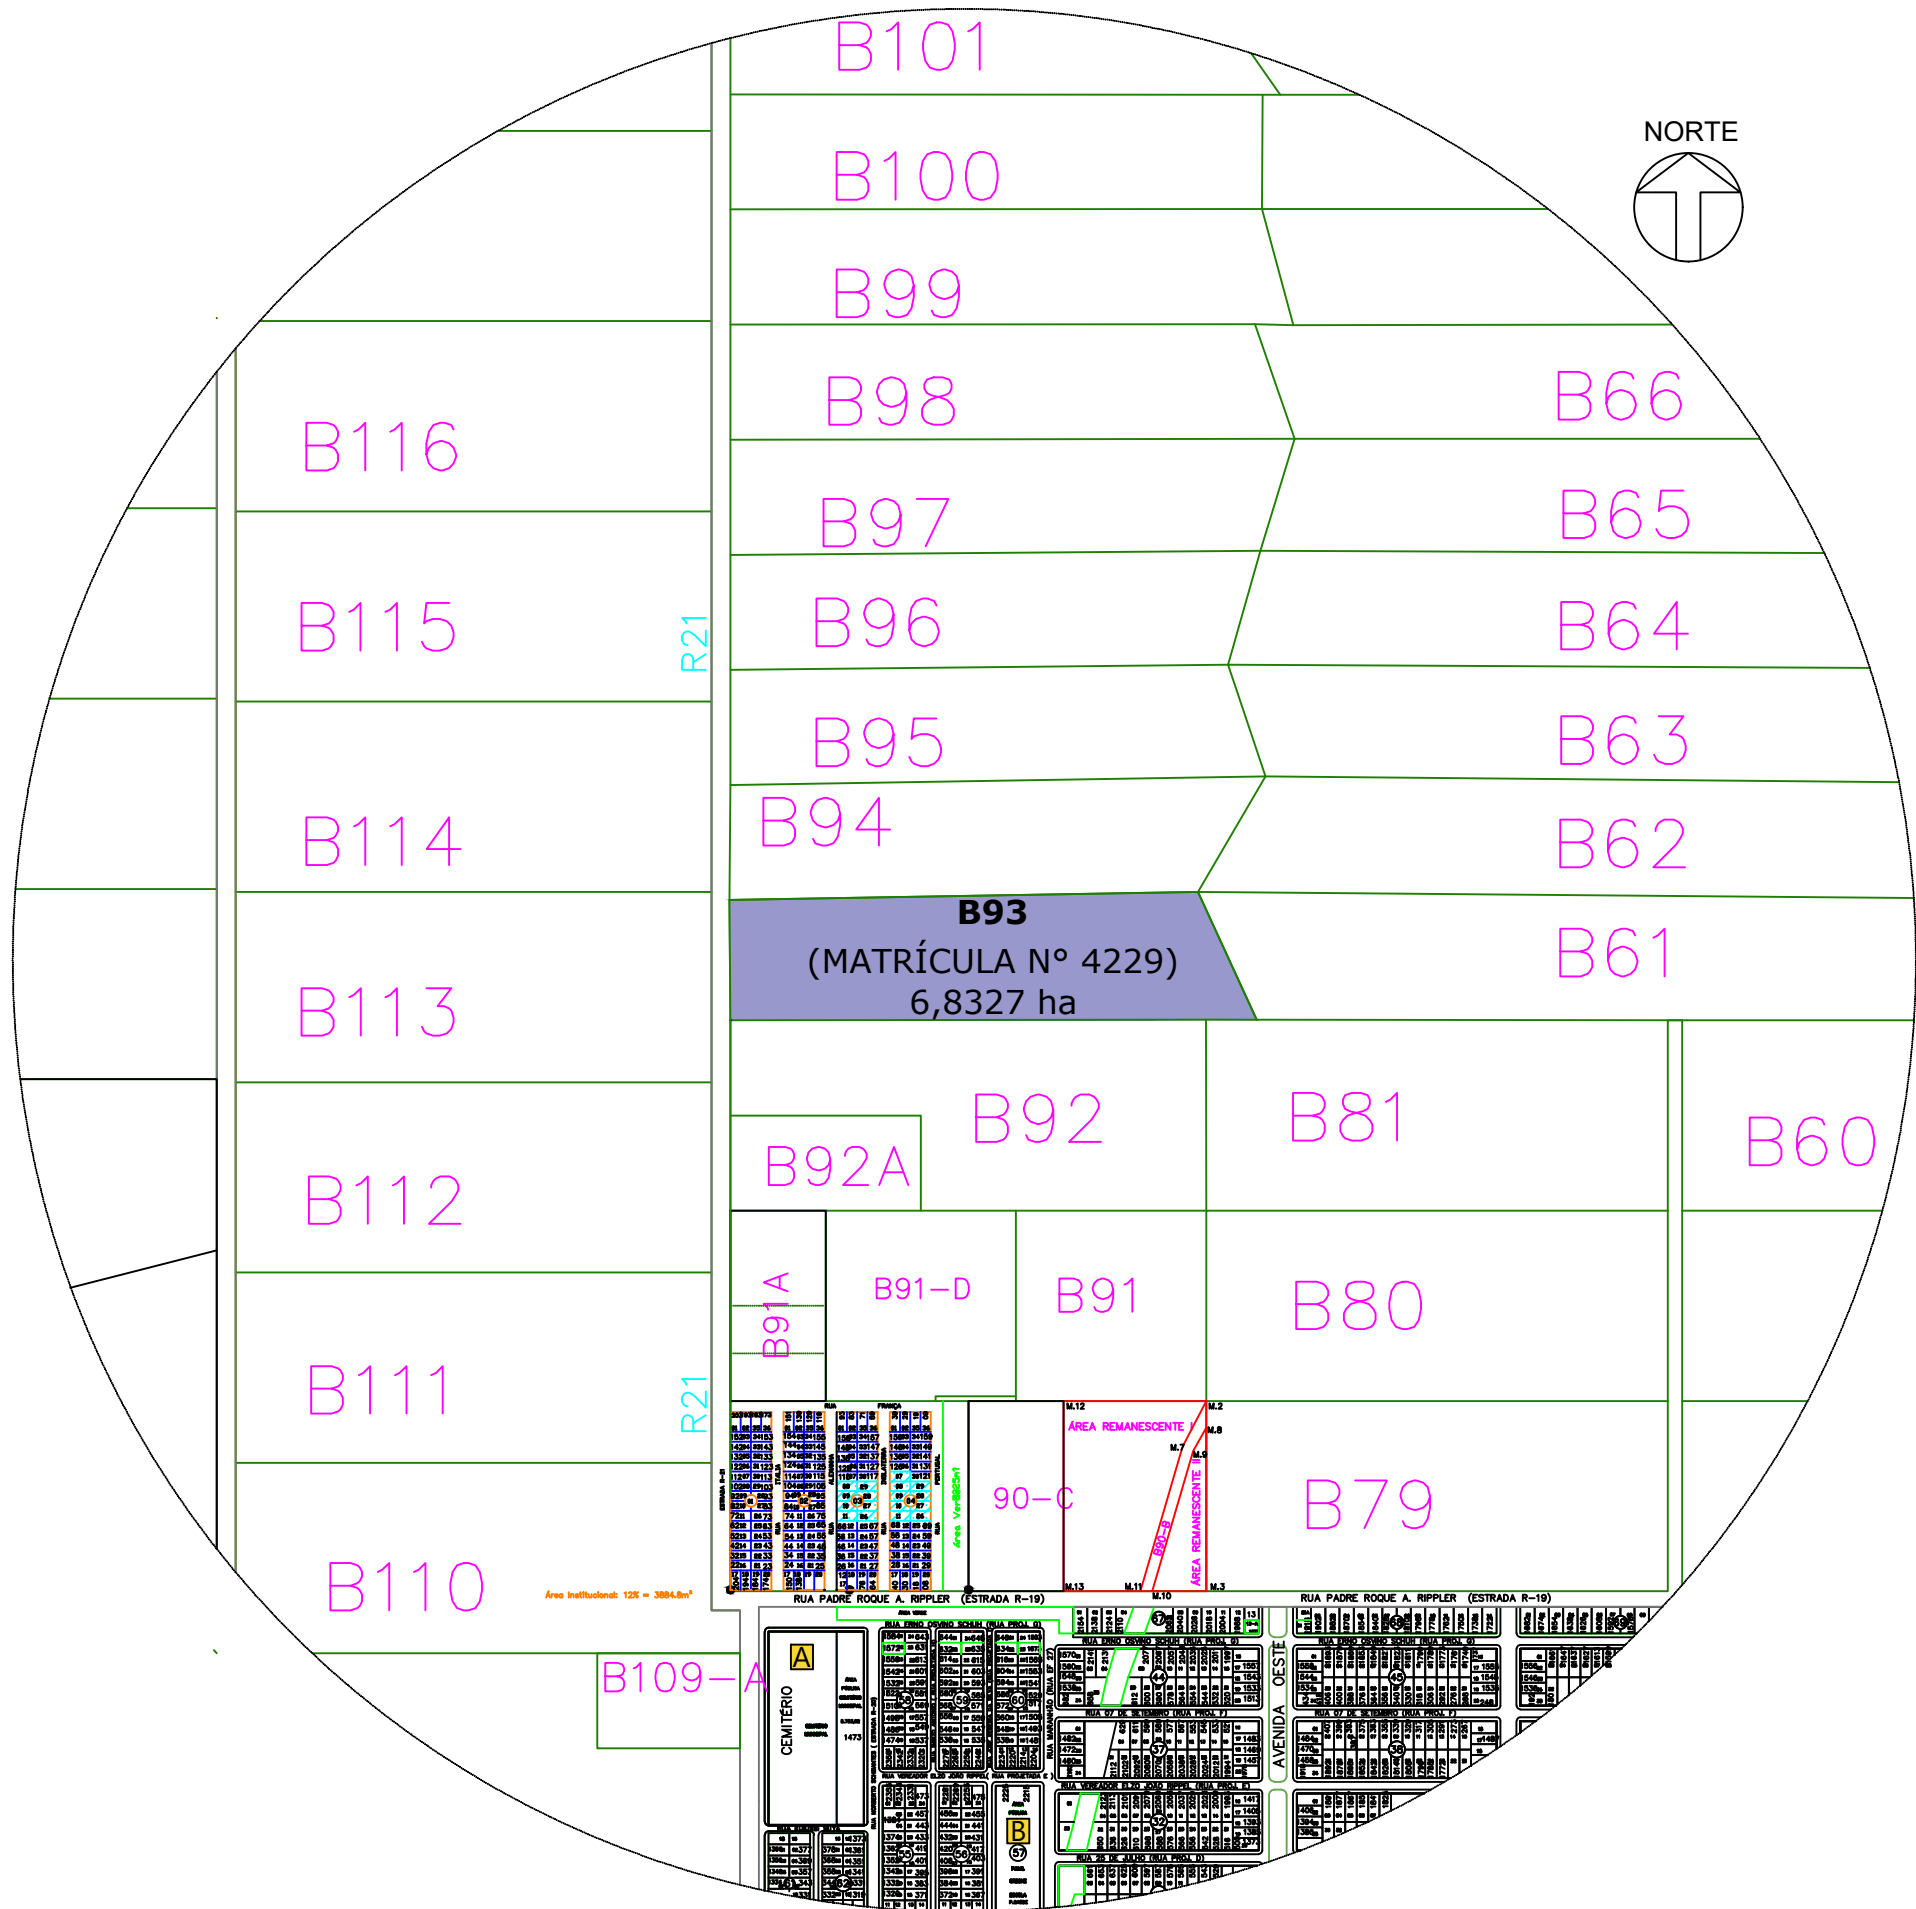

3 **Planta de Situação**
Escala 1:8000



Título: PROJETO DE PAVIMENTAÇÃO - LOTEAMENTO JARDINS VALÊNCIA	
Proprietário: MASTER ENGENHARIA E PLANEJAMENTO DO ARAGUAIA LTDA CNPJ: 24.983.813/0001-07	Folha: 1/1
Imóvel: Loteamento Residencial Jardins Valência Endereço: Estrada R-21, Lote de Chácara Nº 93, Setor B, Loteamento Projeto Querência I Município: Querência Estado: Mato Grosso Data da Elaboração: Junho 2021	Escala: Indicada
QUADRO DE ASSINATURAS	
Proprietário:	RESIDENCIAL JARDINS VALÊNCIA SPE LTDA CNPJ: 42.109.059/0001-62
Responsável Técnico:	 JOÃO PAULO ECHEBARRIE BRITO CREA: 17678766 D/GO