


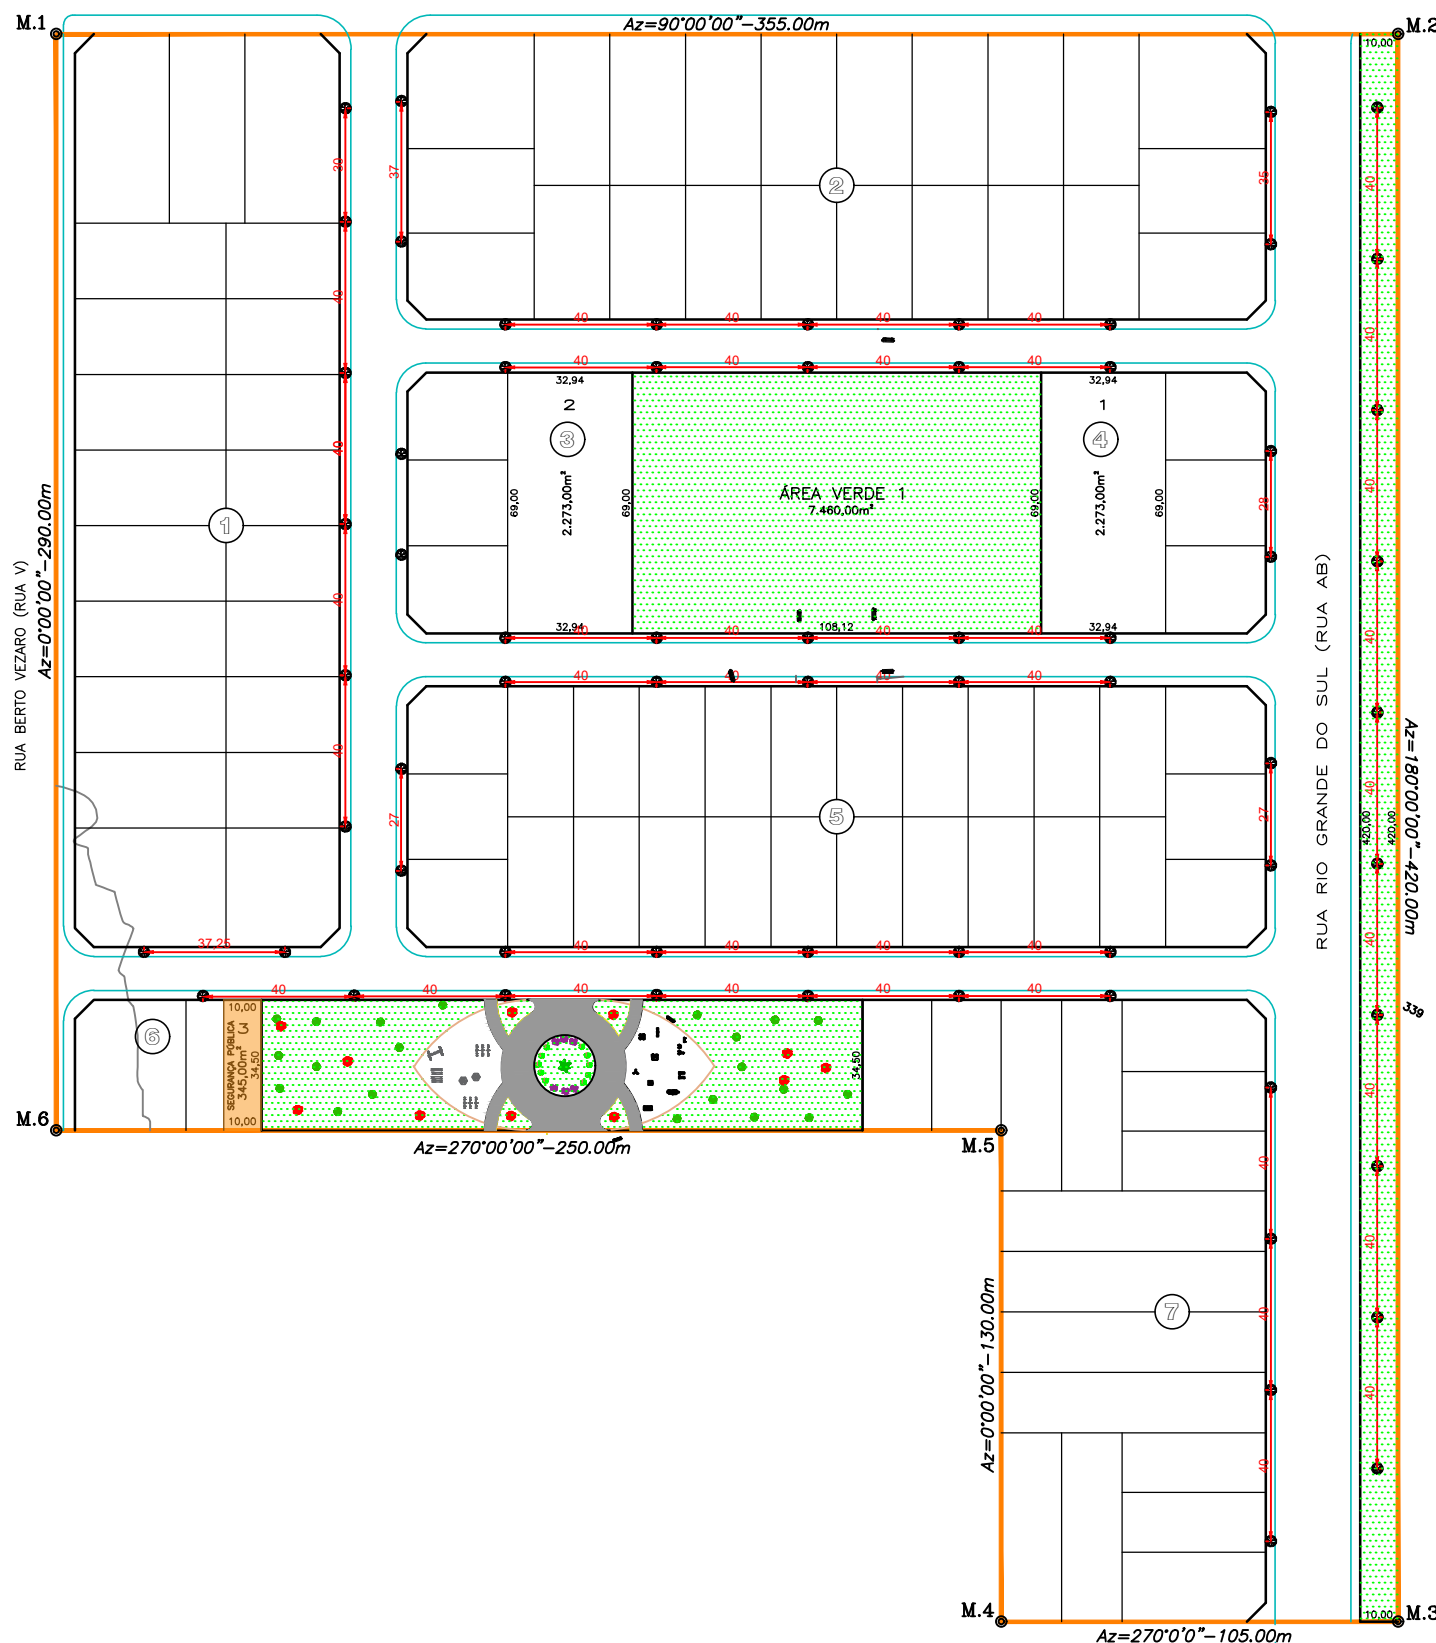


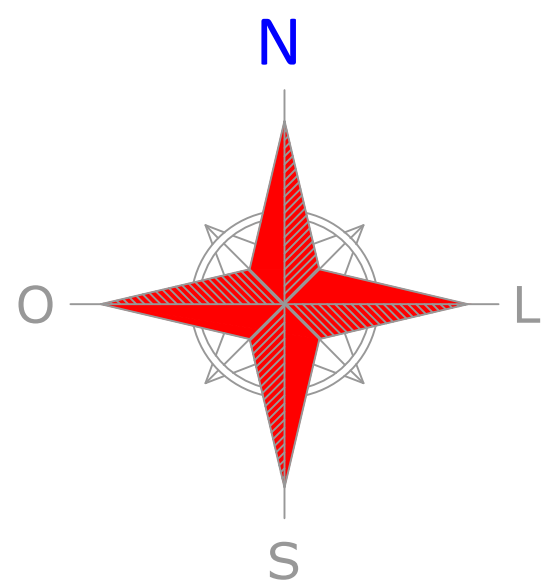


1 PLANTA DE SITUAÇÃO DE EQUIPAMENTOS URBANOS
ESCALA:1/2.000

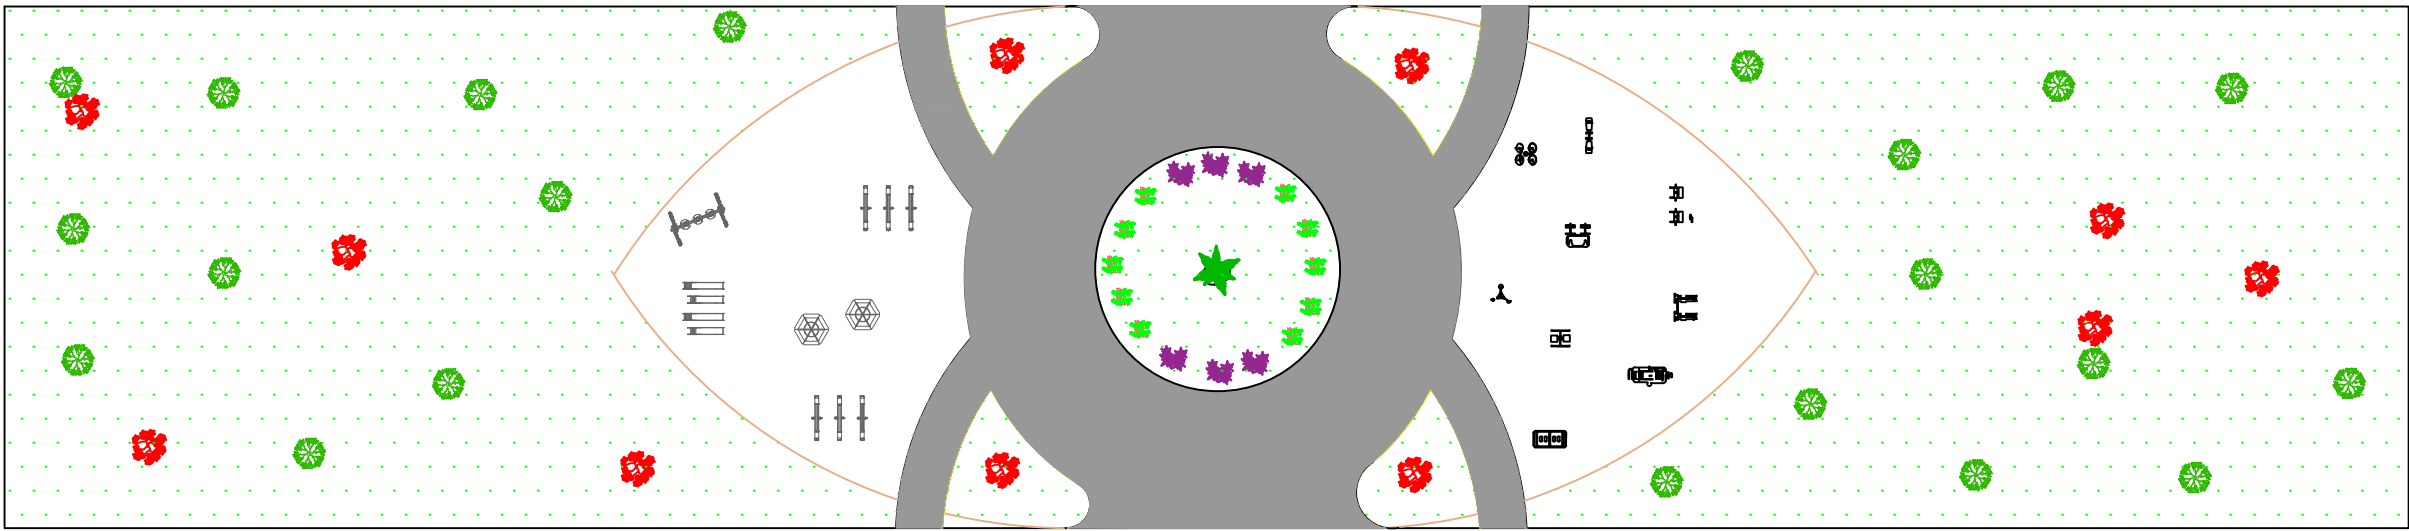


4 PLANTA BAIXA PAISAGISMO - ÁREA VERDE 1
ESCALA:1:2

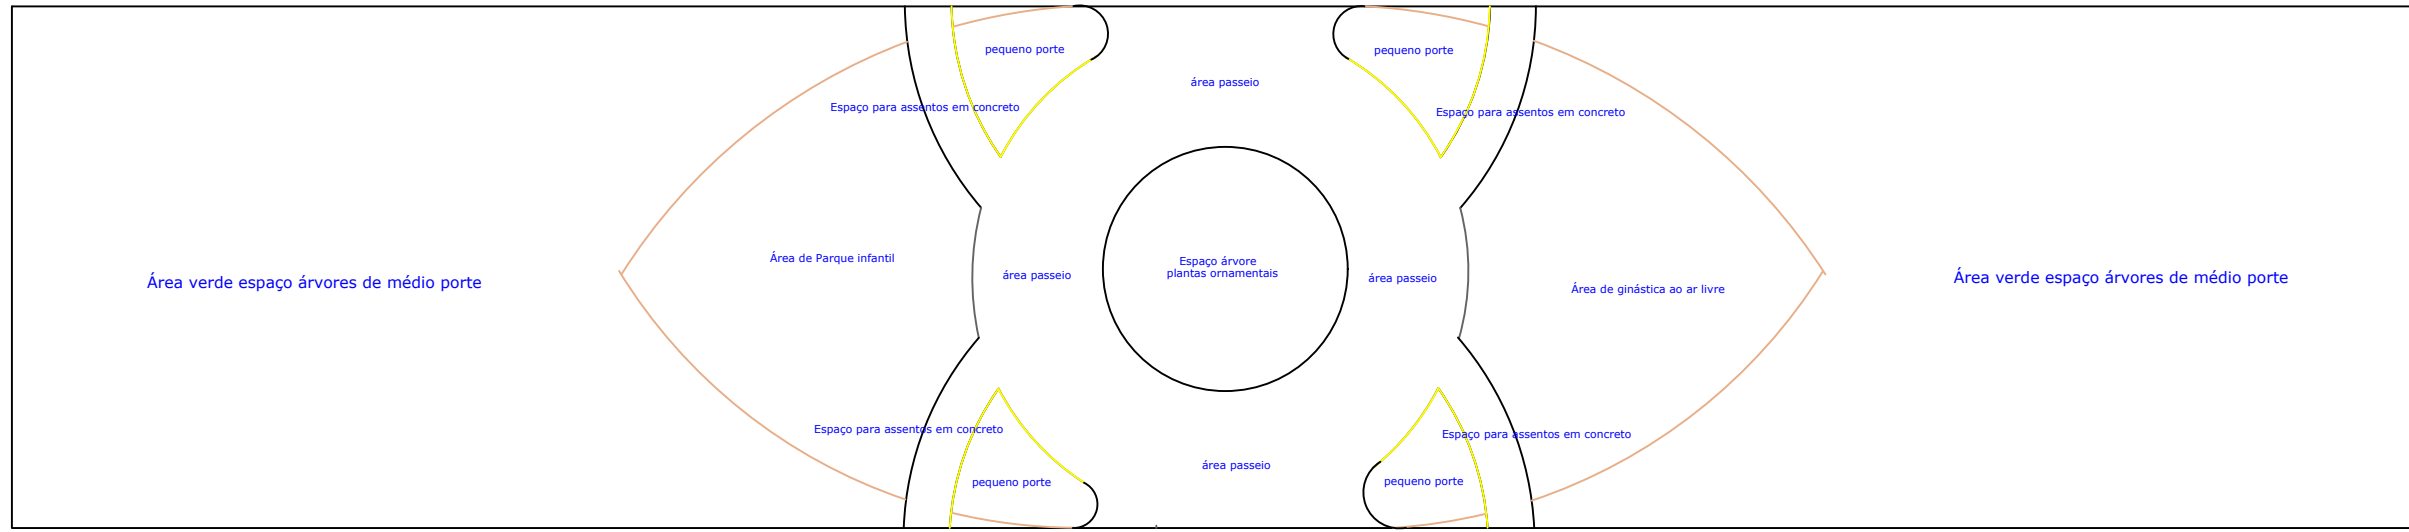


5 SETORIZAÇÃO DOS ESPAÇOS
ESCALA:1:2

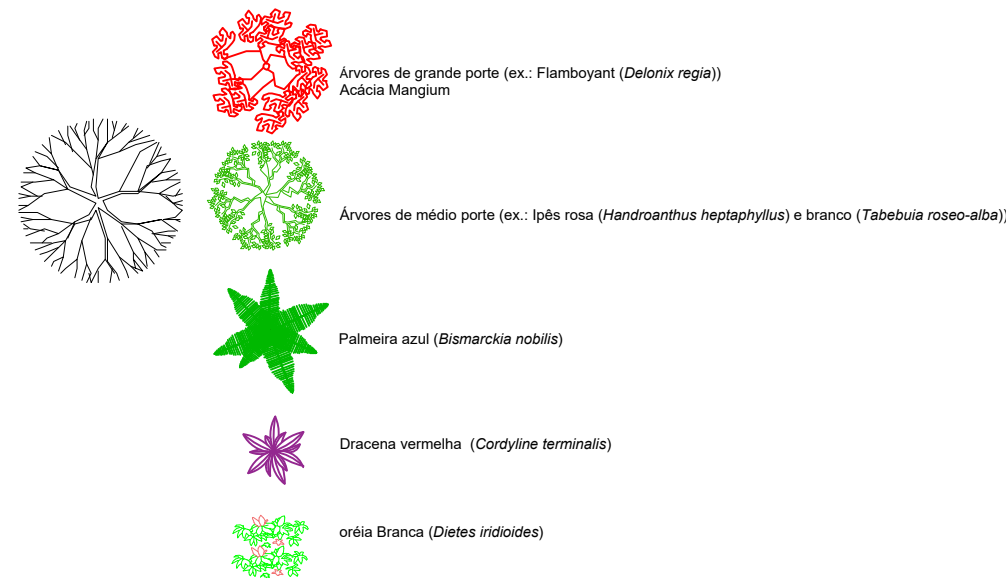

2 LEGENDA
SEM ESCALA

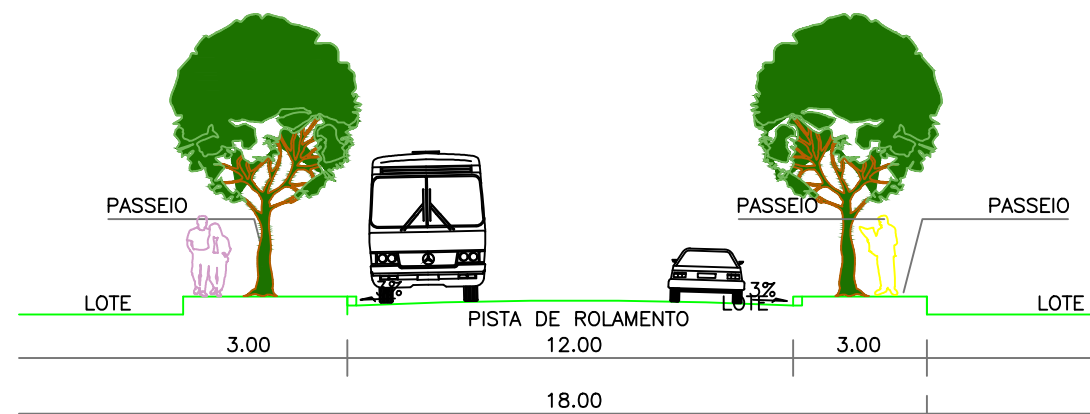


SECÇÃO TRANSVERSAL DAS RUAS DE 18m

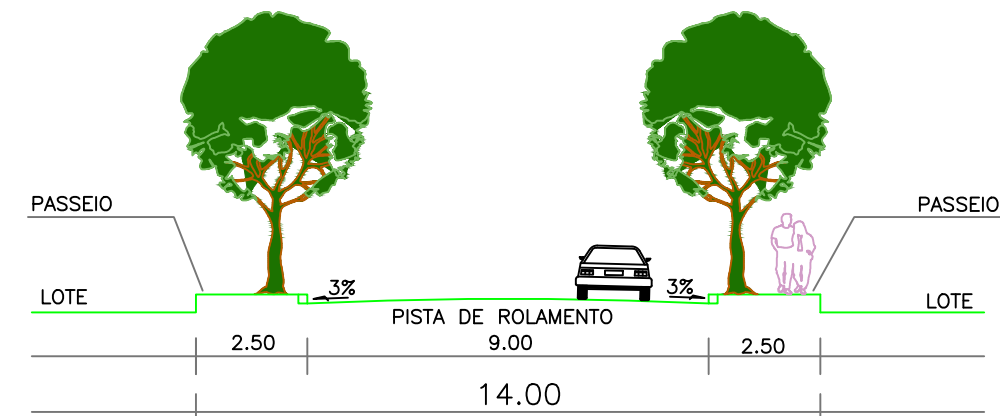

SECÇÃO TRANSVERSAL DAS RUAS DE 14.00m

3 SEÇÃO TRANSVERSAL DAS RUAS
SEM ESCALA

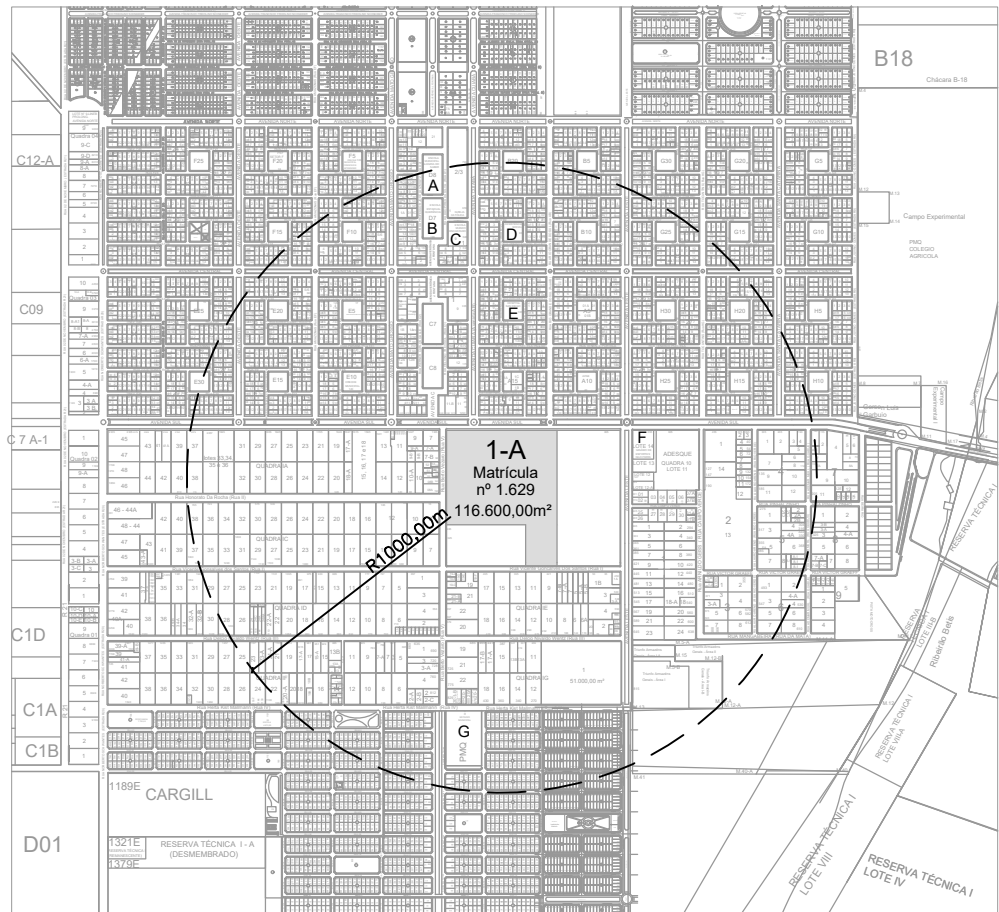

6 PLANTA DE SITUAÇÃO
ESCALA:1/12.000



PLANTAR
E N G E N H A R I A

ÁREAS PÚBLICAS MUNICIPAIS DESTINADAS A RECREAÇÃO, LAZER, EQUIPAMENTOS URBANOS E SISTEMA VIÁRIO				
DISCRIMINAÇÃO	ÁREAS INSTITUCIONAIS		ÁREAS VERDES	
	ÁREA	%	ÁREA	%
ÁREA VERDE 1			7.460,00m²	6,398%
ÁREA VERDE 2			4.200,00m²	3,602%
ÁREA INSTITUCIONAL 1	5.485,00m²	4,704%		
SEGURANÇA PÚBLICA QD. 06 LOTE 3	345,00m²	0,296%		
TOTAL DE ÁREAS VERDES			11.660,00m²	10,000%
TOTAL DE ÁREAS INSTITUCIONAIS	5.830,00m²	5,000%		
TOTAL DE ÁREAS VERDES E INSTITUCIONAIS			17.490,00m²	15,000%
ARRUAMENTO/SISTEMA VIÁRIO			27.300,50m²	23,414%
RESUMO				
TOTAL DE ÁREAS PÚBLICAS MUNICIPAIS			44.790,50m²	38,414%
TOTAL DE ÁREA DE LOTES (95 Lotes)			71.809,50m²	61,586%
ÁREA TOTAL LOTEADA			116.600,00m²	100,000%

"ELDORADO POLO EMPRESARIAL"

ENDEREÇO: LOTE N° 1A DA QUADRA B, SETOR INDUSTRIAL
MATRÍCULA N° 1.629 DO CARTÓRIO DE REGISTRO DE IMÓVEIS DE QUERÊNCIA - MT

PROPRIETÁRIO:


BOSQUE DO COLONO COMERCIAL SPE LTDA
CNPJ: 45.059.820/0001-97

AUTOR DO PROJETO:

EVERTON VALADÃO SILVA
Engenheiro Civil CREA - 1016249179/D-GO Visto: 50768

COMPOSIÇÃO DE ÁREAS:	ÁREAS	PORCENTAGEM
ÁREA LOTEADA	116.600,00m²	100,000%
ÁREA DO TERRENO DOCUMENTAL	116.600,00m²	100,000%

APROVAÇÃO:
DECRETO N° _____ DE _____

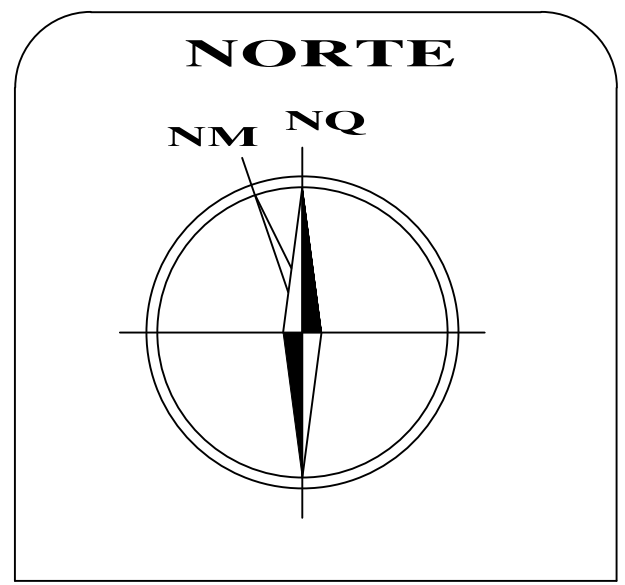

CONTEÚDO:
PROJETO DE SITUAÇÃO DE EQUIPAMENTOS URBANOS

ESCALA:	DATA:	MUNICÍPIO/ESTADO:
INDICADA	FEVEREIRO/2022	QUERÊNCIA - MT