




MURO DE ALA DE LANÇAMENTO DE DRENAGEM Ø400 A Ø800mm

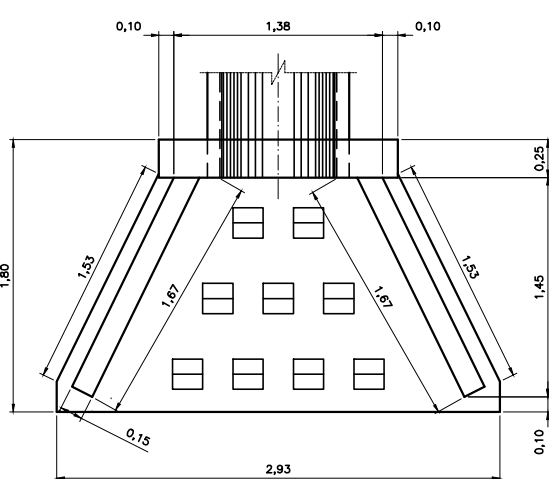


PLANTA
ESCALA 1:50

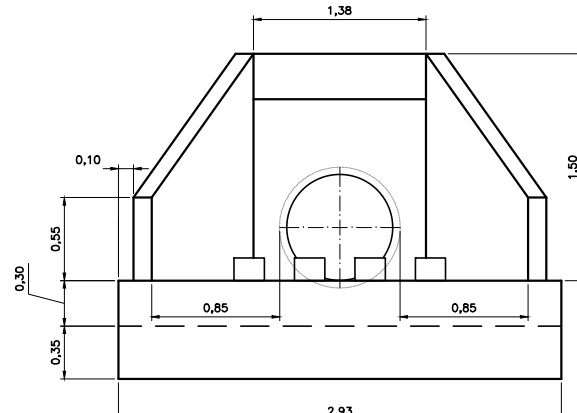


VISTA FRONTAL
ESCALA 1:50

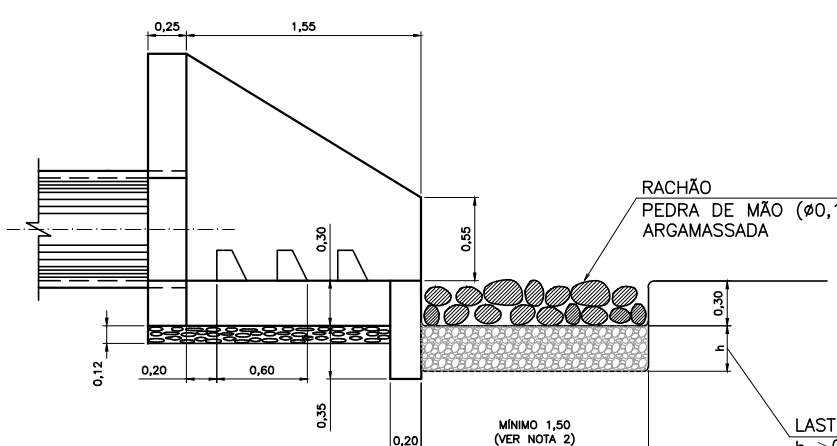


VISTA LATERAL
ESCALA 1:50

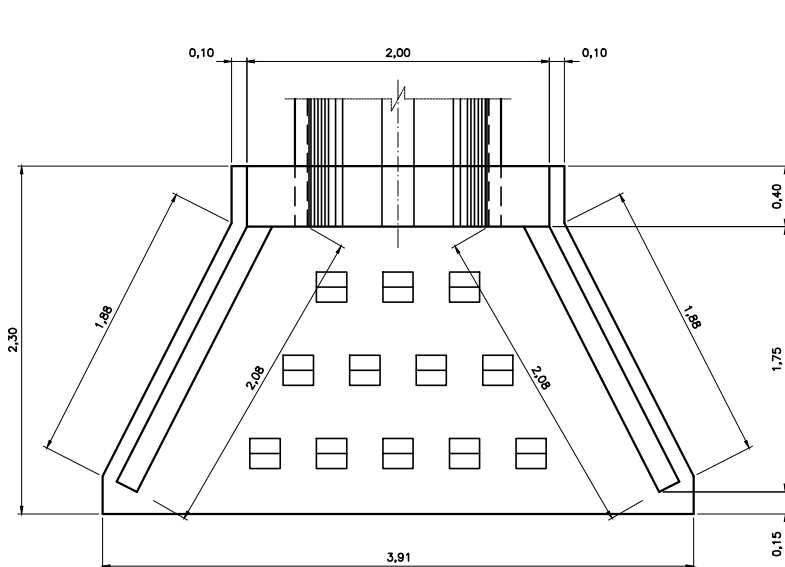

PLANTA
ESCALA 1:50

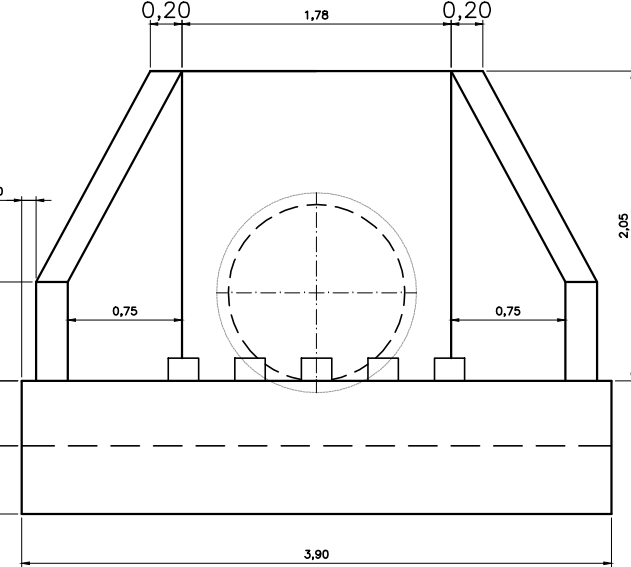


VISTA FRONTAL
ESCALA 1:50

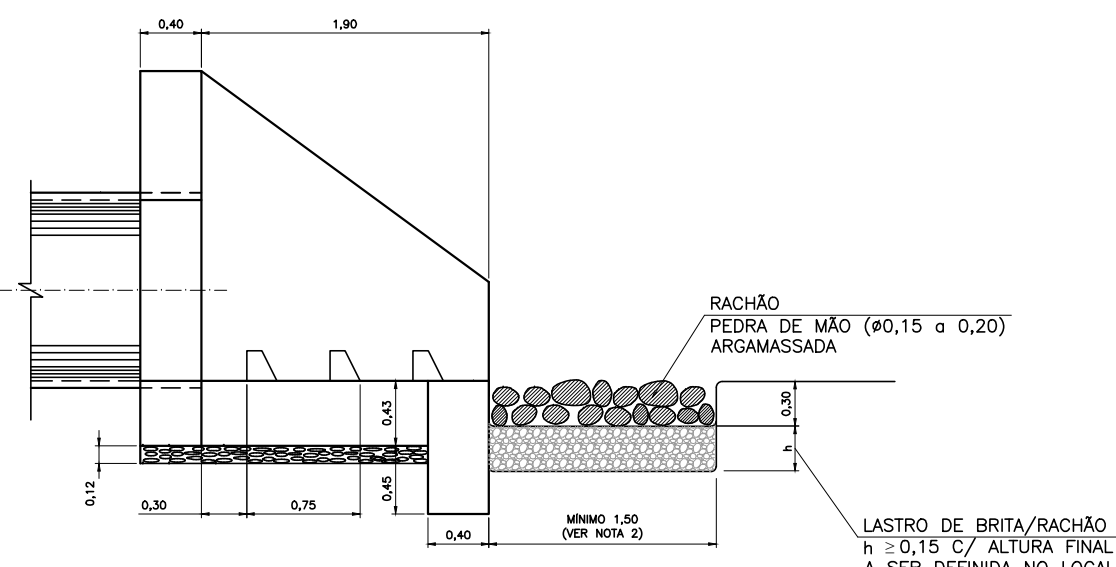


VISTA LATERAL
ESCALA 1:50


POÇO DE VISITA Ø1000mm OU Ø1200mm

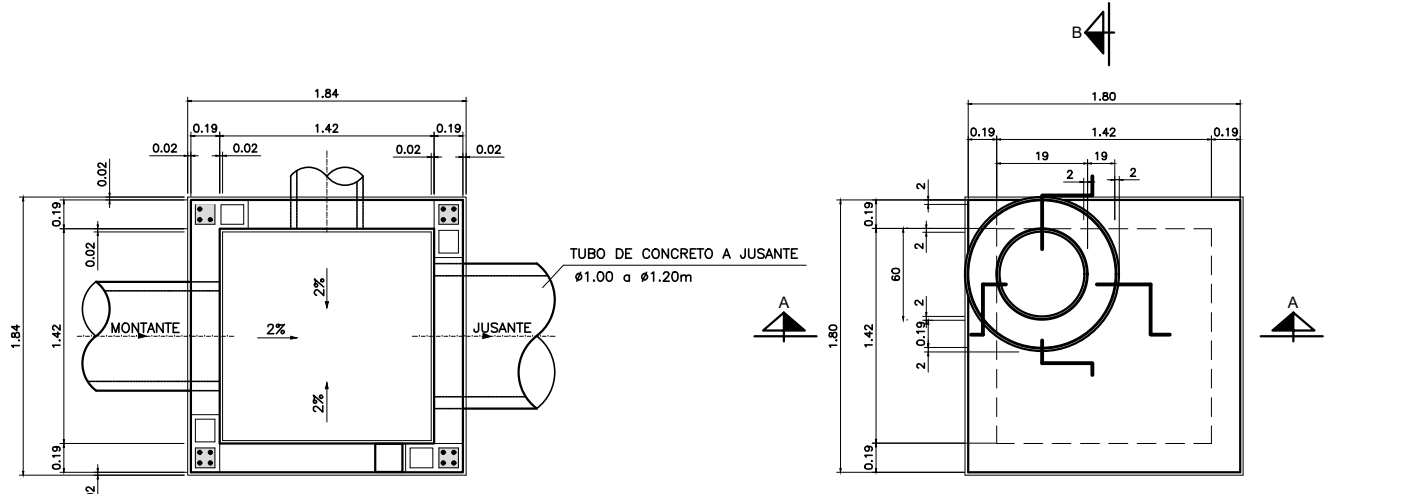


PLANTA BAIXA
ESC. 1:50

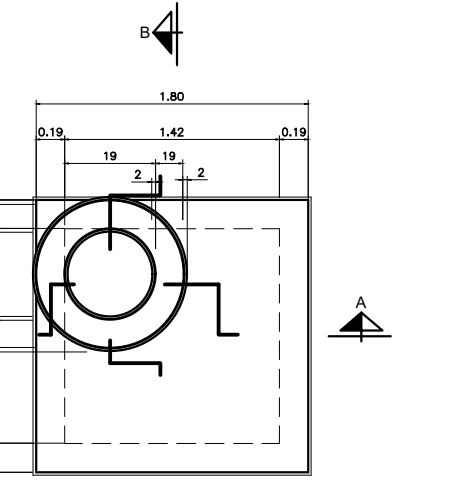

PLANTA
ESC. 1:50

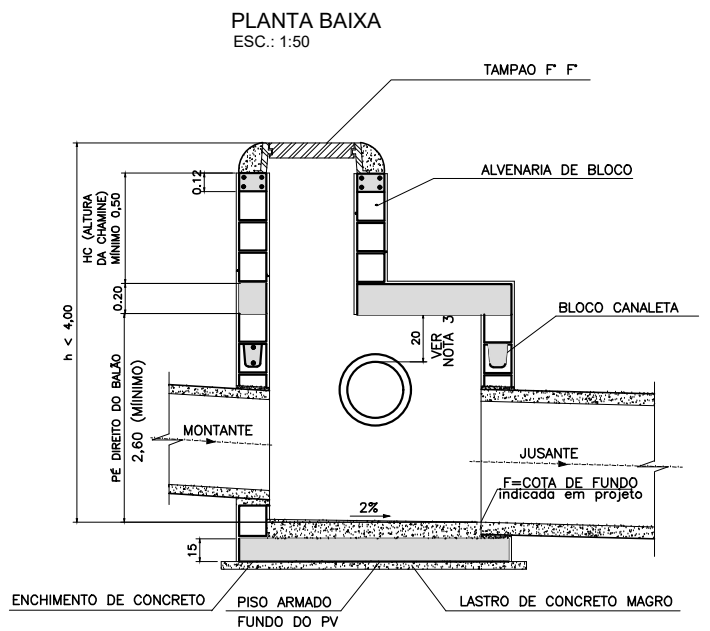


CORTE A-A
ESC. 1:50

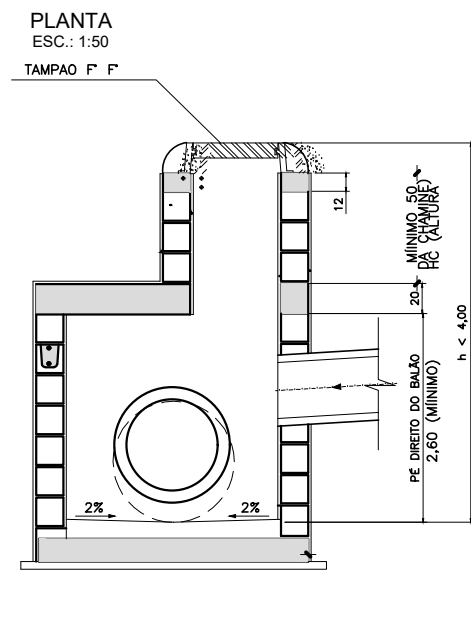


CORTE B-B
ESC. 1:50


POÇO DE VISITA Ø1000mm
COM CHAMINÉ EM ADUELA

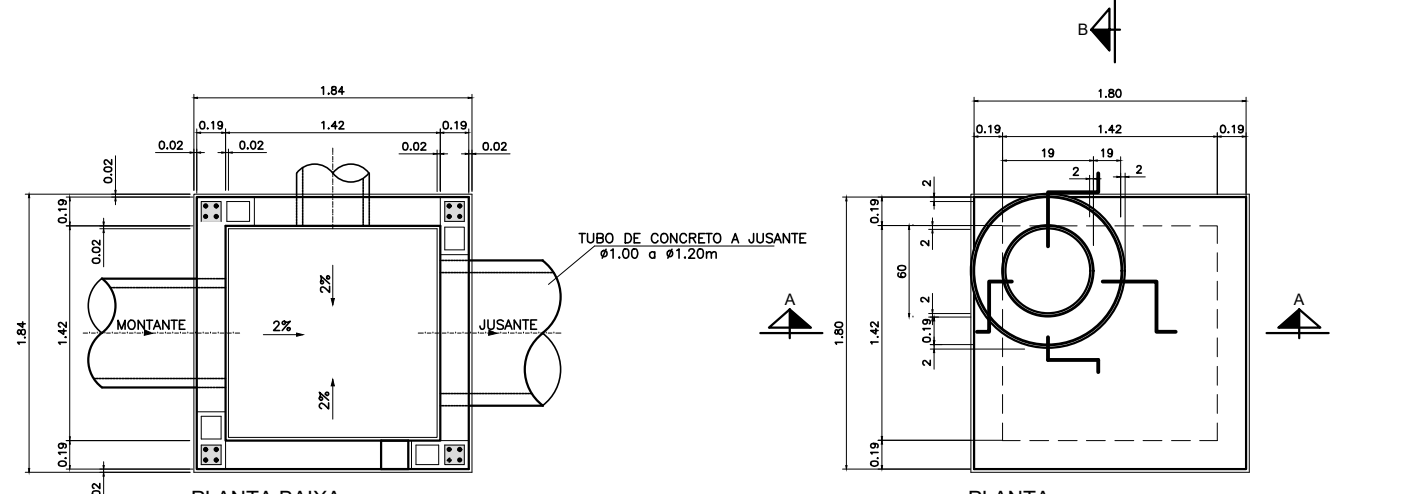


PLANTA BAIXA
ESC. 1:50

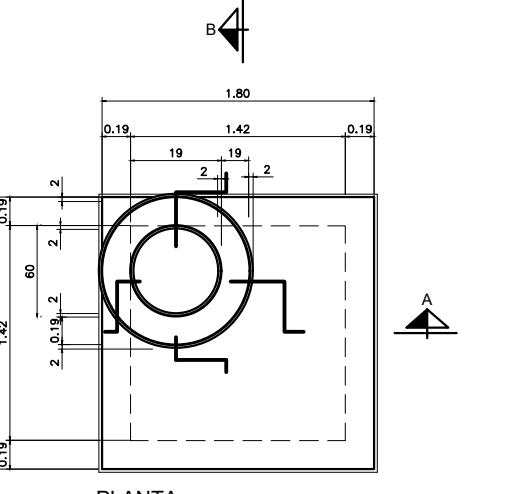

PLANTA
ESC. 1:50

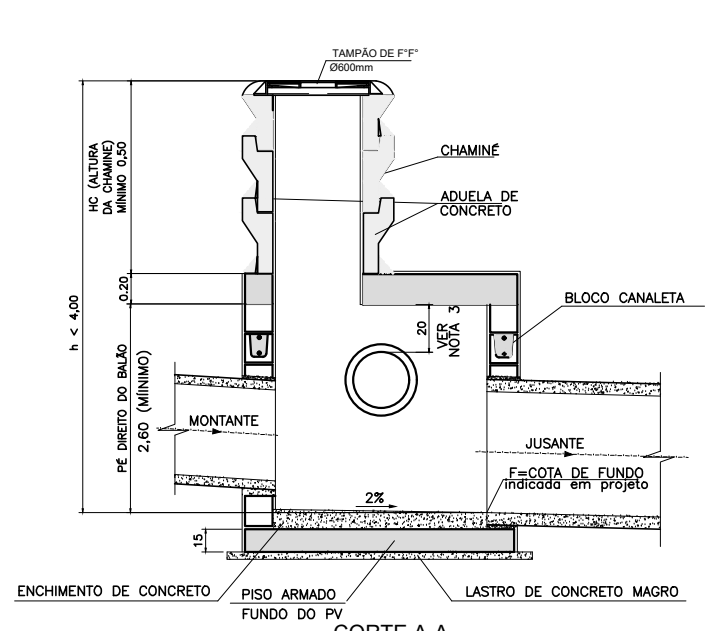


CORTE A-A
ESC. 1:50

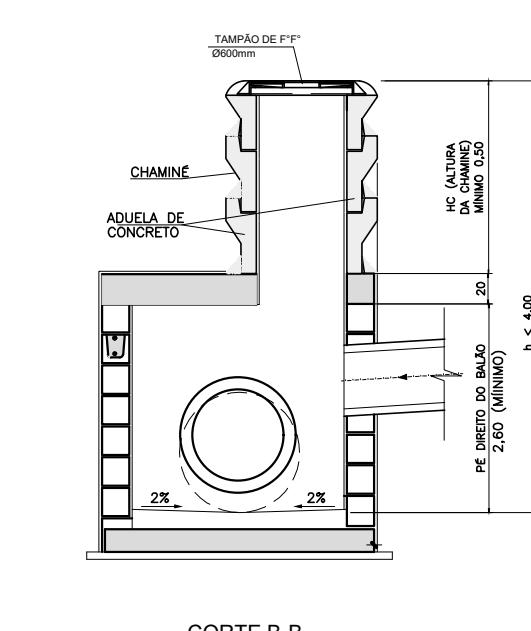


CORTE B-B
ESC. 1:50


BOCA DE LOBO DUPLA COM GRADE – ALVENARIA

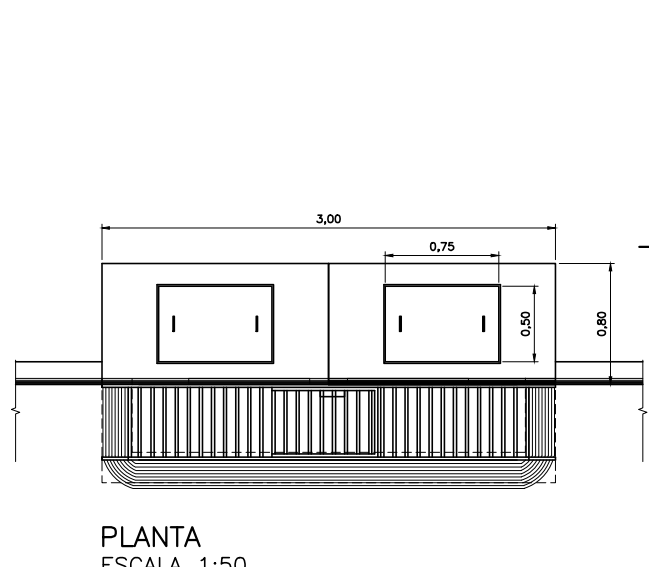


PLANTA
ESCALA 1:50

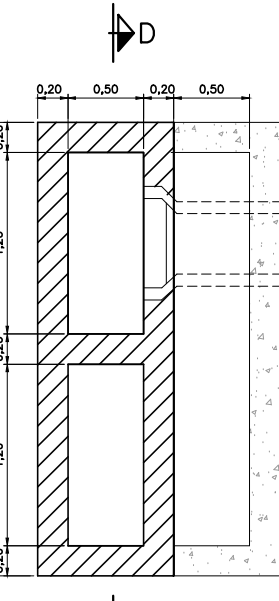

PLANTA BAIXA
ESCALA 1:50

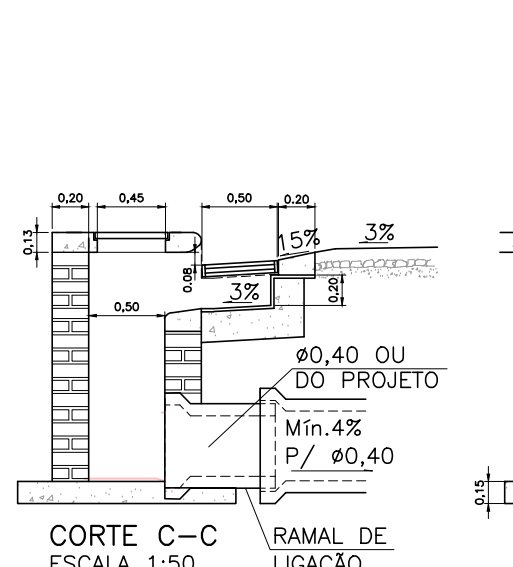


CORTE C-C
ESCALA 1:50

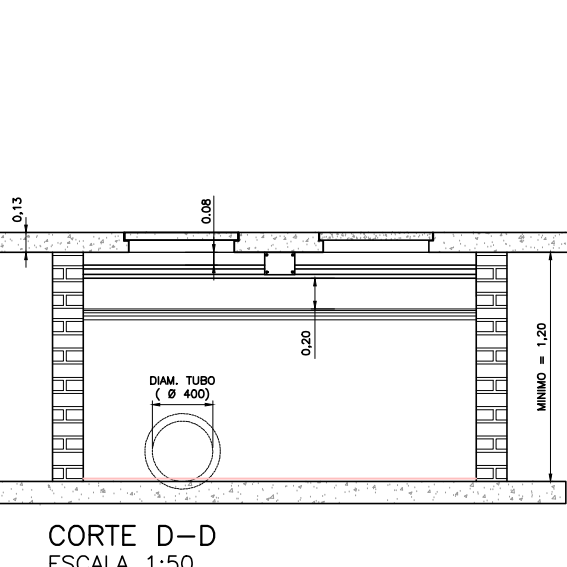


CORTE D-D
ESCALA 1:50


BOCA DE LOBO SIMPLES COM GRADE – ALVENARIA

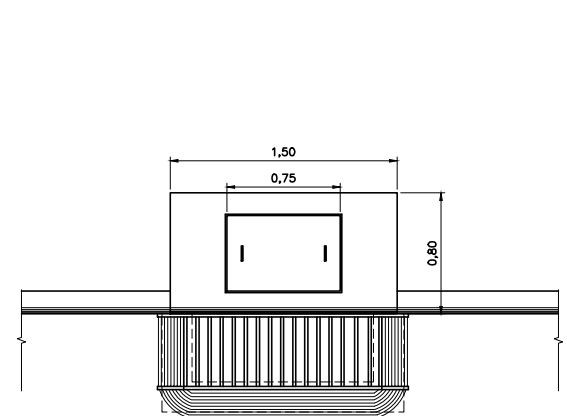


PLANTA
ESCALA 1:50

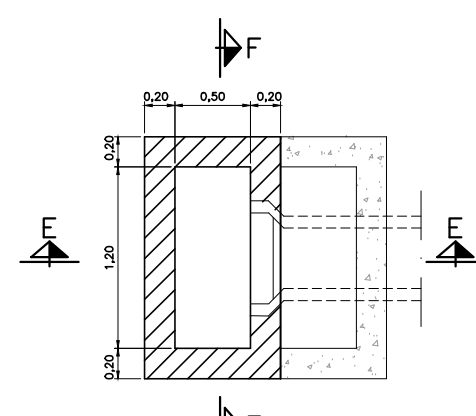

PLANTA BAIXA
ESCALA 1:50

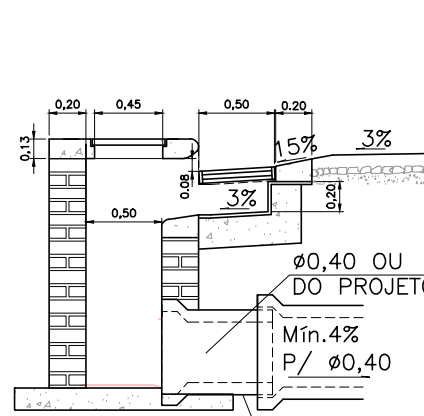


CORTE E-E
ESCALA 1:50

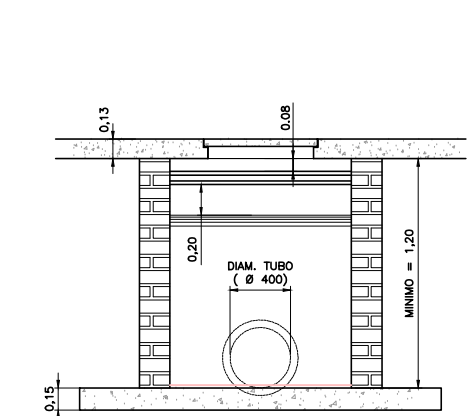


CORTE F-F
ESCALA 1:50


POÇO DE VISITA Ø600mm e Ø800mm

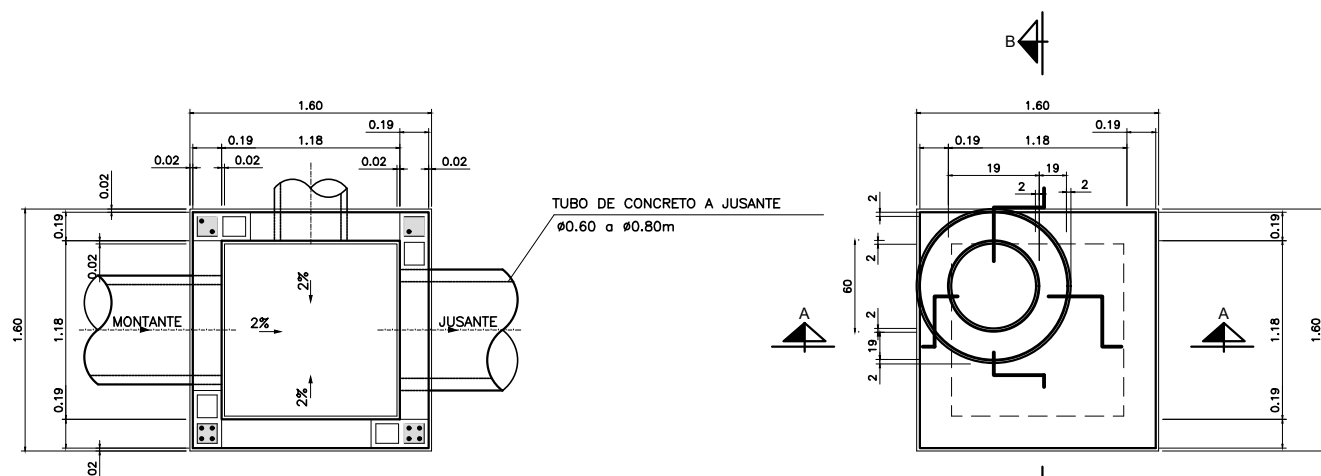


PLANTA BAIXA
ESC. 1:50

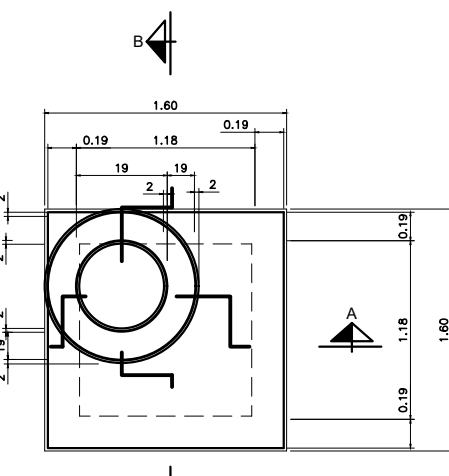

PLANTA
ESC. 1:50

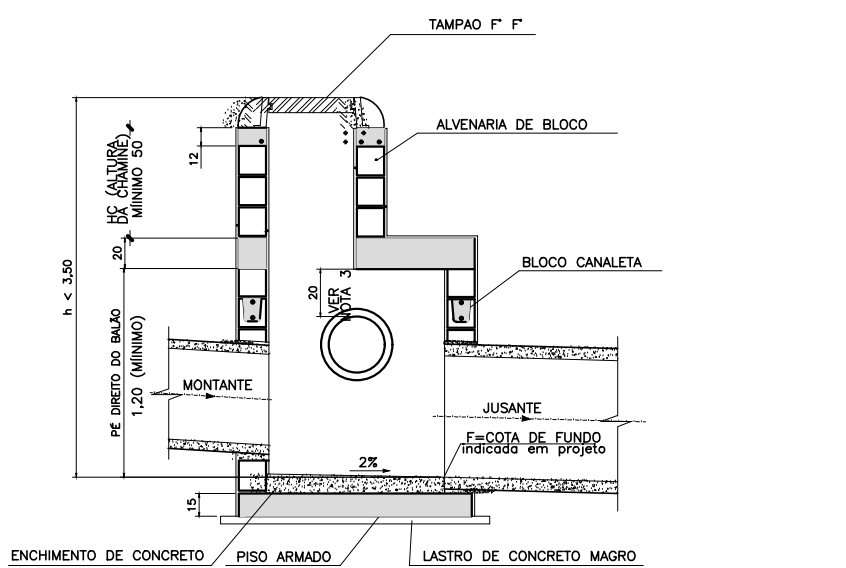


CORTE A-A
ESC. 1:50

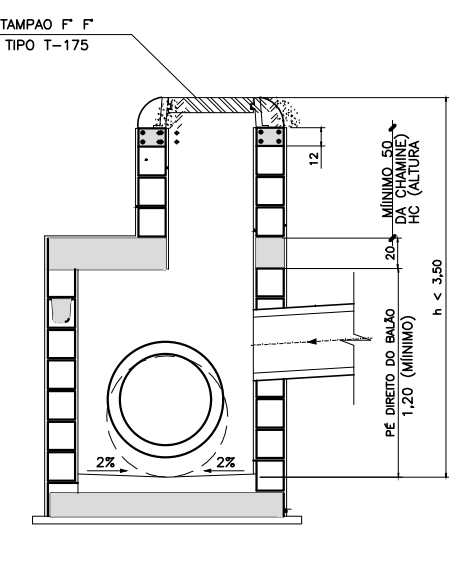


CORTE B-B
ESC. 1:50


POÇO DE VISITA Ø600mm e Ø800mm
COM CHAMINÉ EM ADUELA

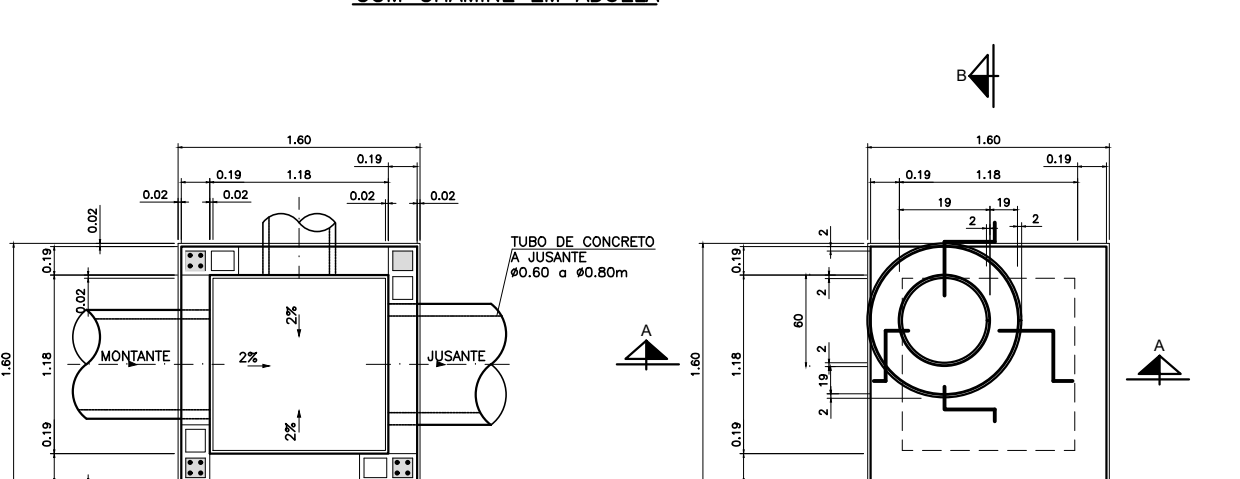


PLANTA BAIXA
ESC. 1:50

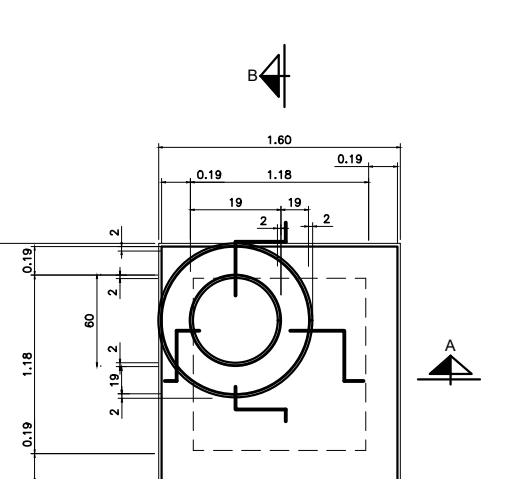

PLANTA
ESC. 1:50

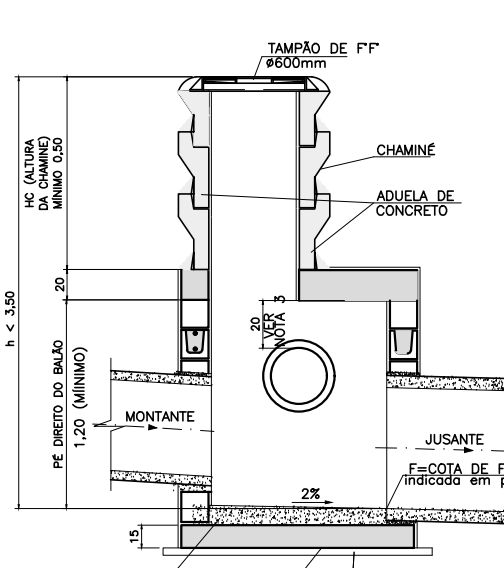

CORTE A-A
ESC. 1:50

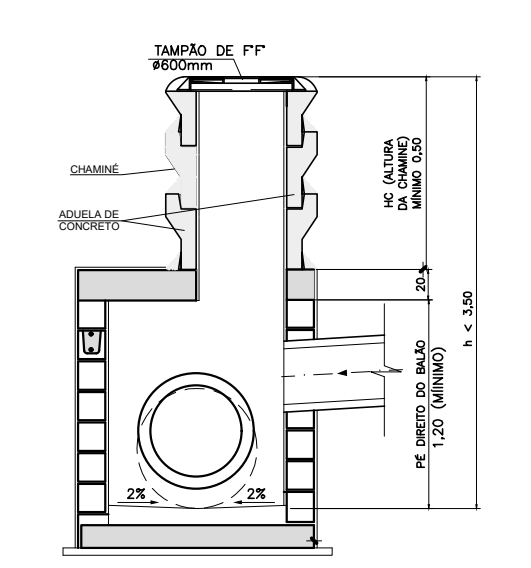

CORTE B-B
ESC. 1:50

NOTAS:
1 – DIMENSÕES E ELEVÇÕES EM METROS, EXCETO ONDE INDICADO.
2 – AS RIZAS EXISTENTES SEM CADASTRO DEVERÃO SER SONDADAS NA ÉPOCA DA EXECUÇÃO DA OBRA.
3 – OS DANOS CAUSADOS ÀS INSTALAÇÕES SUBTERRÂNEAS, SERÃO DE ÍTERA RESPONSABILIDADE DA EXECUTORA DA OBRA INDEPENDENTE DA INTERFERÊNCIA CONSTAR OU NÃO DOS DESENHOS DOS PROJETOS E, ALTERAÇÕES DESTAS INSTALAÇÕES SOMENTE PODERÃO SER REALIZADAS COM EXPRESSA ANUIÊNCIA DOS PROPRIETÁRIOS E OU CONCESSIONÁRIOS.

REVISÕES		
REVISÃO Nº	MEMORIAL DA REVISÃO	DATA
REV.00	EMIÇÃO INICIAL	25/04/2022
REV.01	Alteração da terraplanagem	17/08/2022
REV.02	Alteração do urbanístico	07/10/2022
REV.03	Alterações solicitadas da C & T	28/10/2022
REV.04	Alteração da nomenclatura do empreendimento	07/11/2022

SUE-22-024-PE-DRE-DE-009-R04

EMPREENHIMENTO:

EMPREENHIMENTO RESID. PLANALTO

Folha:

09/12

PROPRIETÁRIO:

RESIDENCIAL QUERENCIA EMPREEND. IMOBIL. LTDA

Título / Assunto:

PROJETO BASICO DE DRENAGEM PLUVIAL
DETALHES GERAIS

Local:

LOTE DE CHACARA - SETOR "C"

Município:

QUERENCIA - MT

Estado:

INDICADA

Data:

07/10/2022

Situação sem escala:

Declaro que a aprovação deste projeto, não implica no reconhecimento por parte da Prefeitura Municipal, do direito de propriedade do terreno.

Proprietário: RESID.QUERENCIA EMPREN. IMOB. LTDA
CPF: 33.492.778/0001-69

Quadro de Áreas:

VER PROJETO URBANÍSTICO

Autor do Projeto e Responsável Técnico:
CARLOS MATHIEUS CARDOSO LIMA
Registro Nacional: 5505479078/SP
ART: 28027232020521931

ARQUIVO:

SUE-22-024-PE-DRE-DE-009-R04.dwg

Aprovações: