




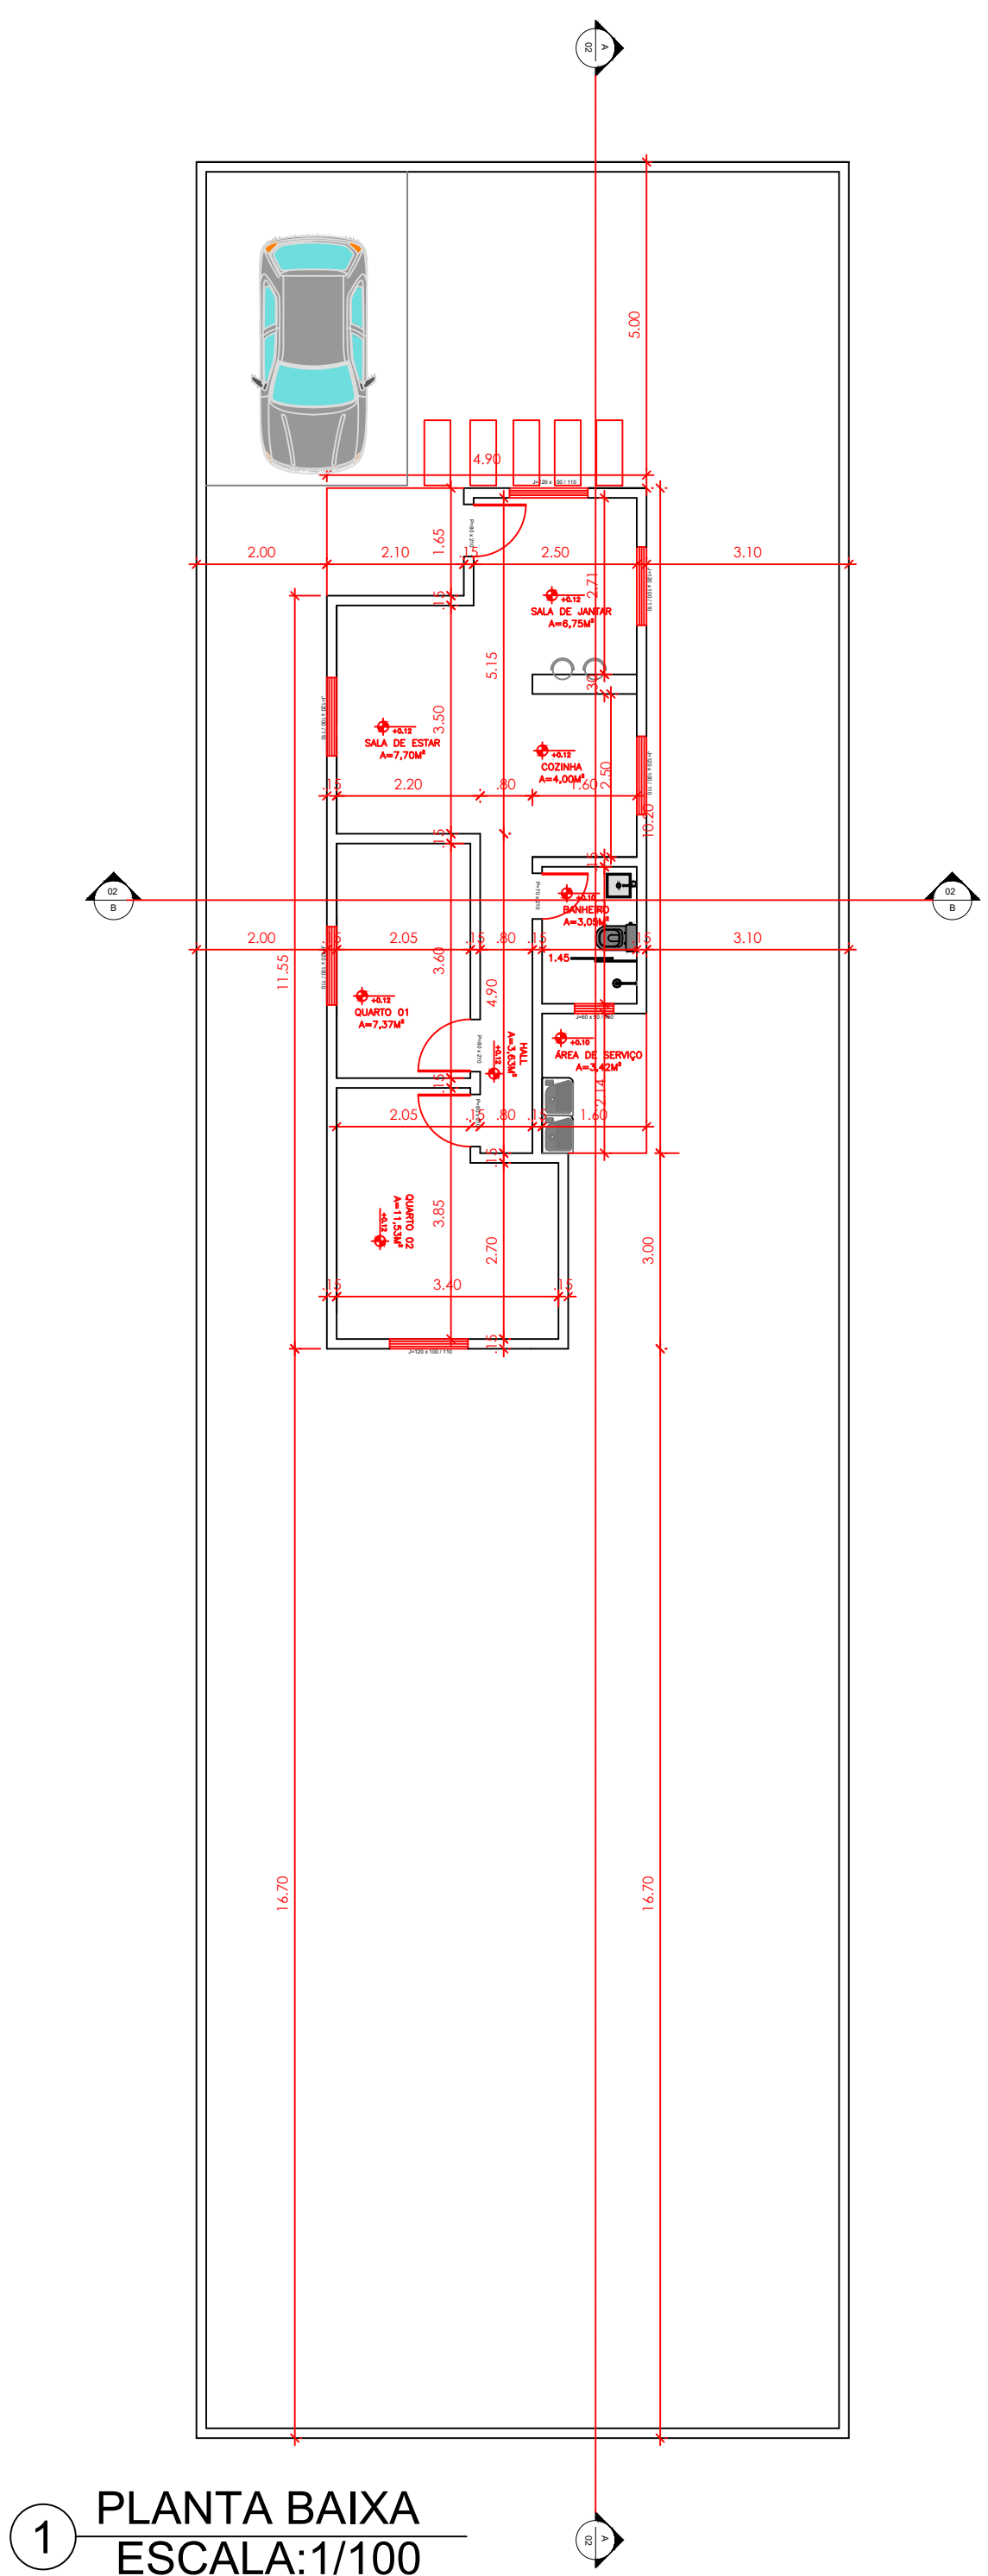


1 PLANTA BAIXA
ESCALA:1/100

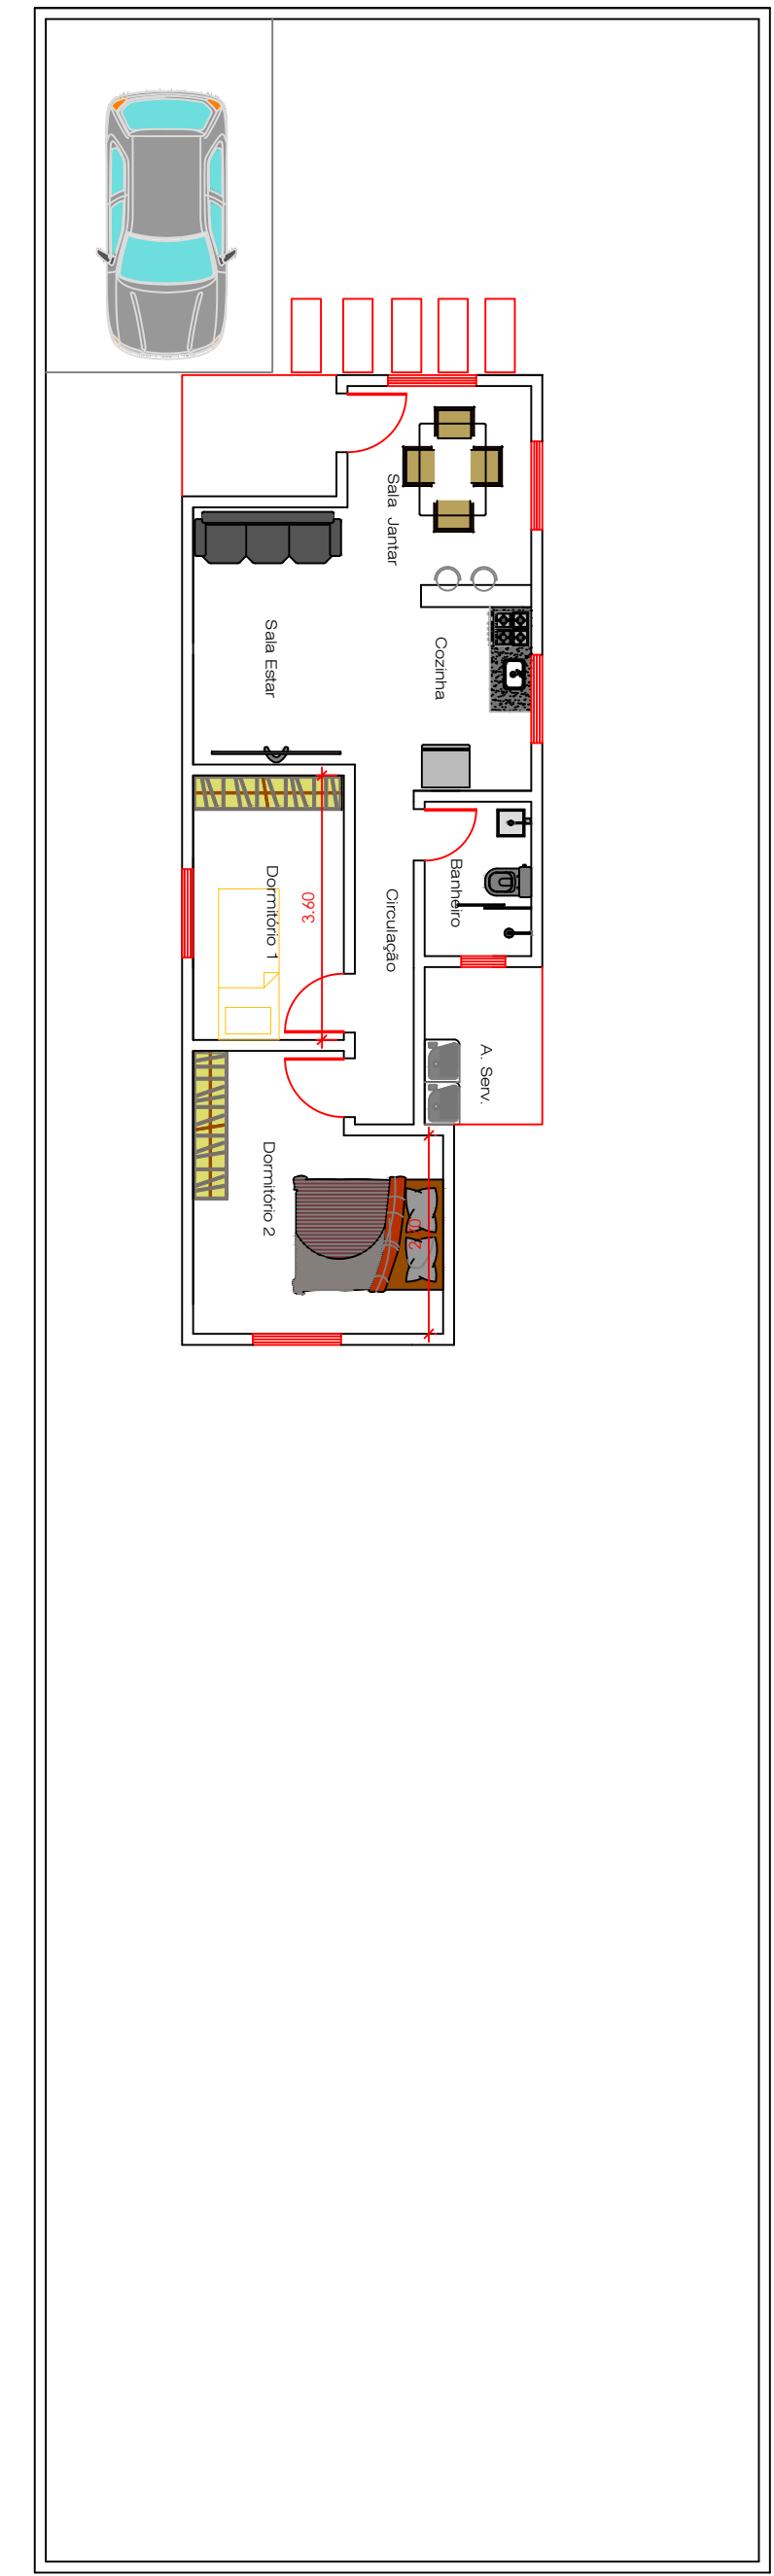

2 LAYOUT
ESCALA:1/100

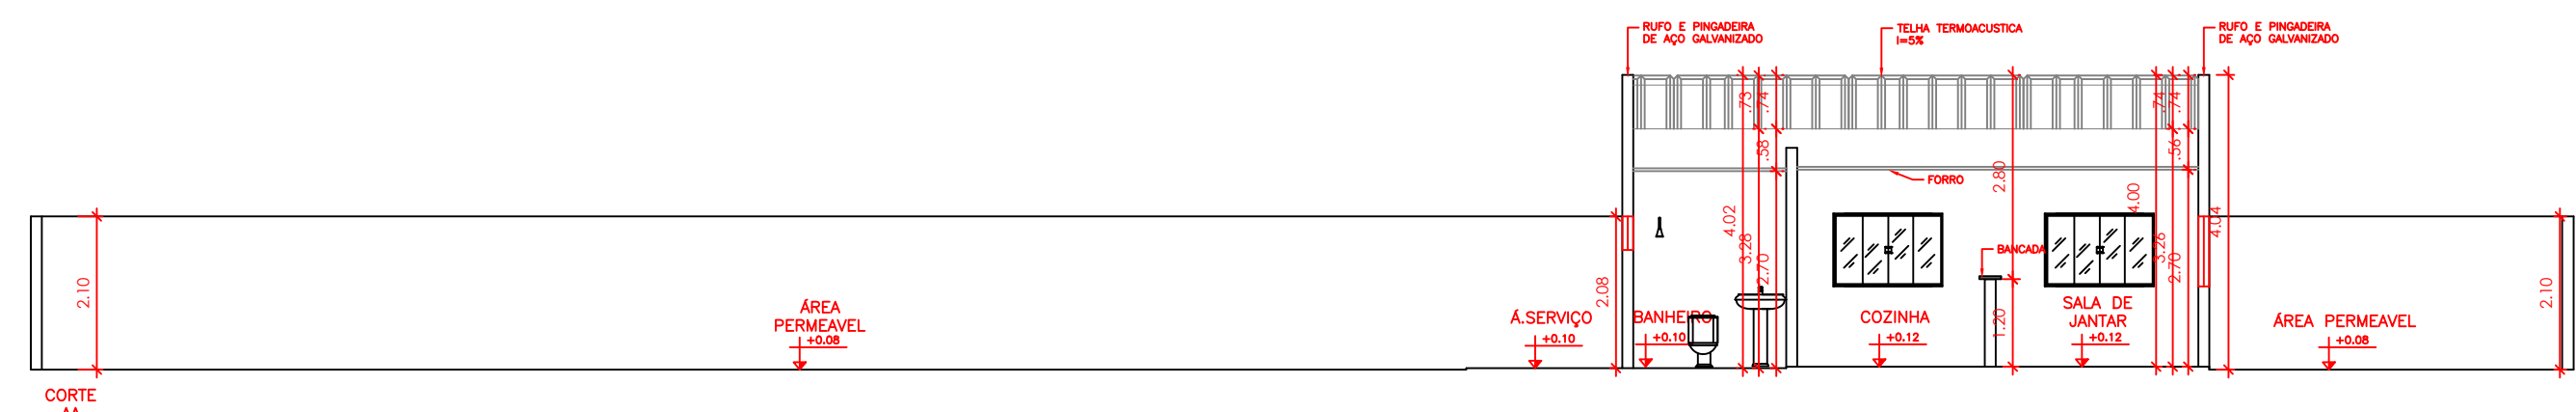


3 CORTE AA
ESCALA:1/100

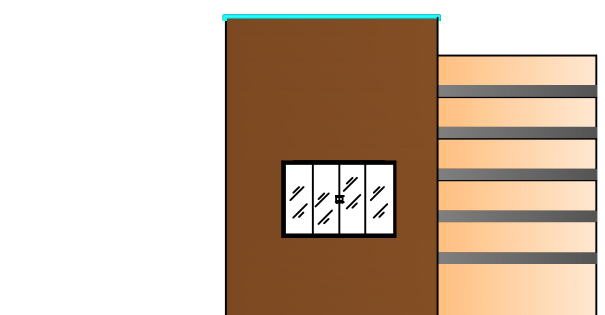


6 FACHADA FRONTAL
ESCALA:1/100

Quadro de Áreas	
Terreno	349,00m²
Pavimento térreo	54,00m²
Cobertura	54,00m²
Projeção da edificação	54,00m²
Permeável	295,00m²
Total construída	54,00m²



Quadro de Esquadria	
P80X210	ABRIR MADEIRA
P200X210	CORRER METAL
P70X210	ABRIR MADEIRA
P80X50X180	MAXIMIZAR VIDRO
J120X100X110	CORRER VIDRO

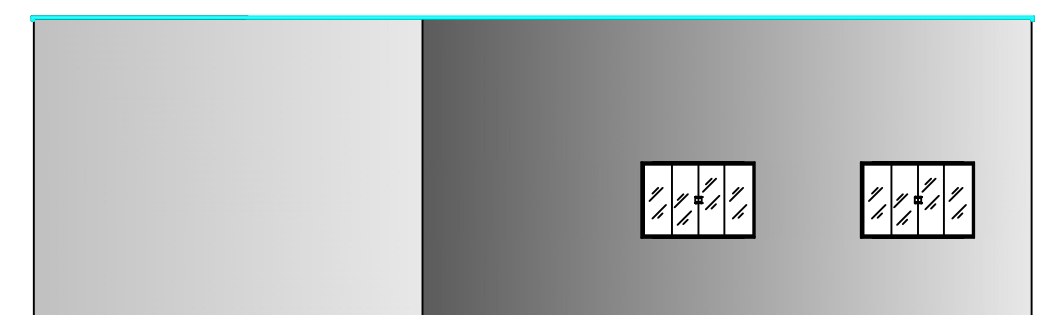



5 FACHADA LATERAL
ESCALA:1/100

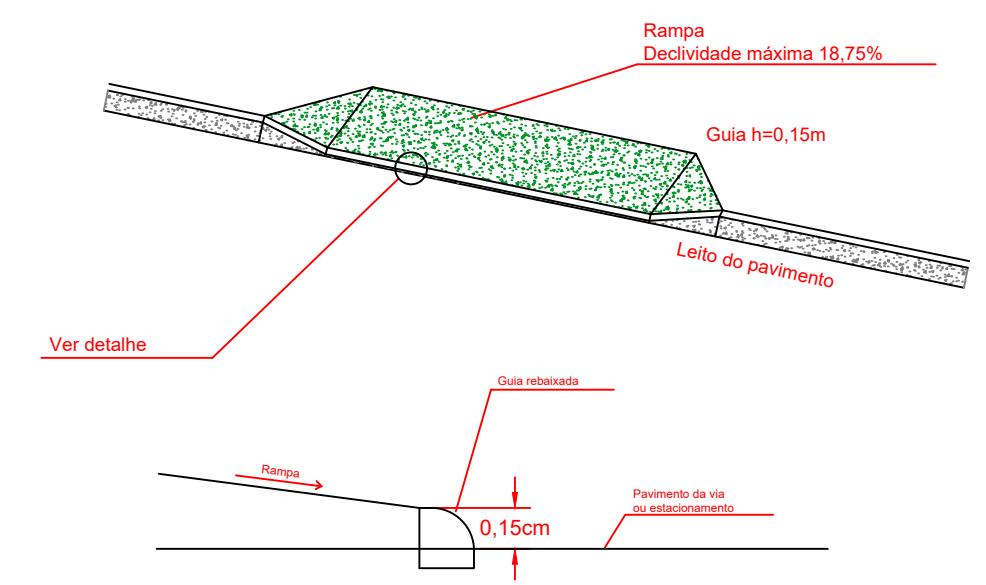

4 CORTE BB
ESCALA:1/100

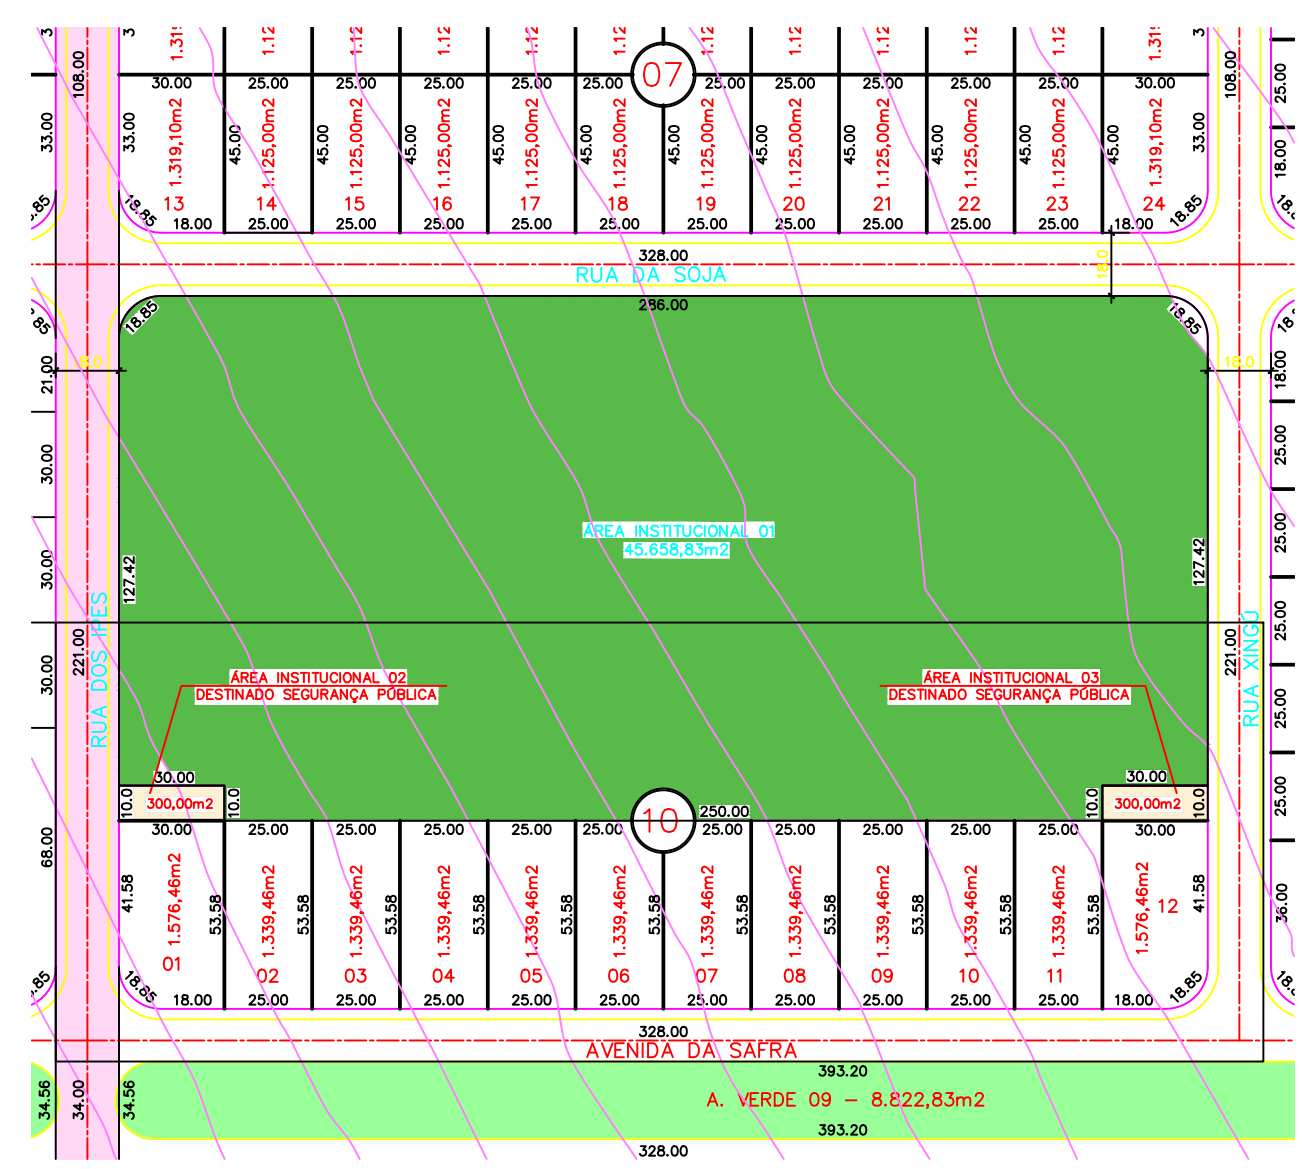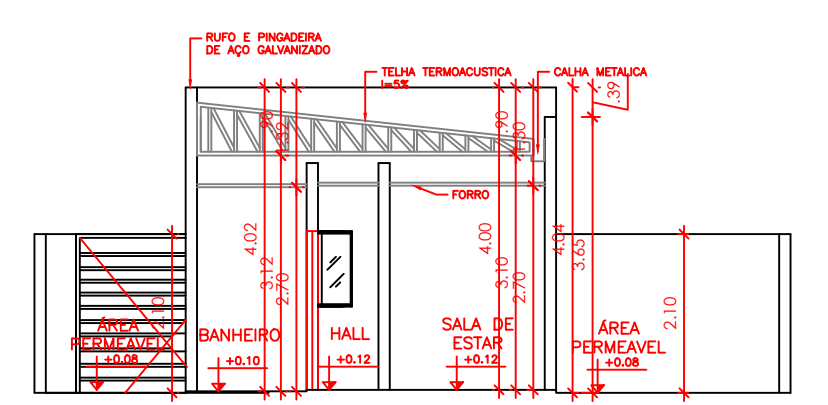

7 PLANTA DE LOCALIZAÇÃO
ESCALA:1/2.000

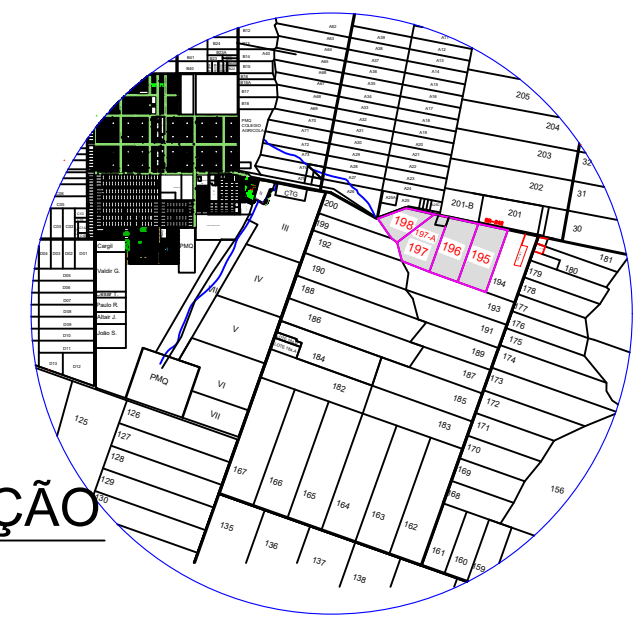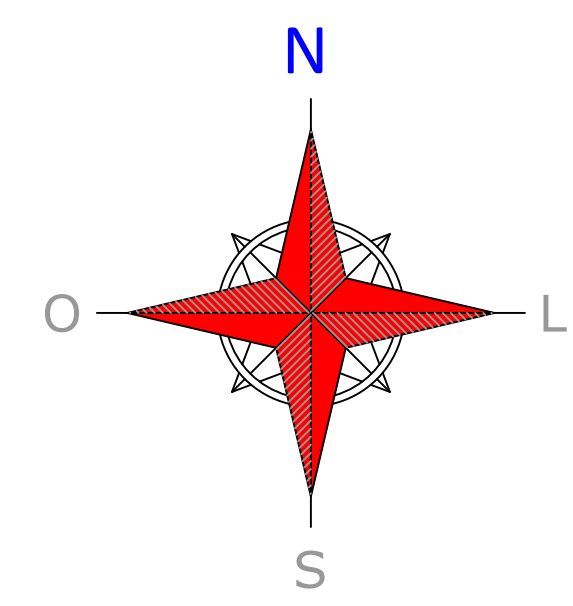

8 PLANTA DE SITUAÇÃO
ESCALA:1/100



ZONEAMENTO DO LOTEAMENTO				
ZONA	PROJETO DE COLONIZAÇÃO QUERÊNCIA I			
USO	INDUSTRIAL/COMERCIAL			

ÁREAS PÚBLICAS MUNICIPAIS				
DESTINADAS A RECREAÇÃO, LAZER, EQUIPAMENTOS URBANOS E SISTEMA VIÁRIO				
DISCRIMINAÇÃO	ÁREAS INSTITUCIONAIS		ÁREAS VERDES	
	ÁREA	%	ÁREA	%
LAMINA D'ÁGUA	10.454,53m²	1,11%		
ÁREA VERDE			94.606,53 m²	10,00%
ÁREA INSTITUCIONAL	47.293,55m²	5,00%		
SEGURANÇA PÚBLICA	ÁREA INSTITUCIONAL	600,00m²	0,06%	
TOTAL DE ÁREAS A.P.P			15.236,20m²	1,61%
TOTAL DE ÁREAS VERDES			94.606,53m²	10,00%
TOTAL DE ÁREAS INSTITUCIONAIS		47.293,55m²	5,000%	
TOTAL DE ÁREAS VERDES E INSTITUCIONAIS			141.300,08m²	15,00%
ARRUAMENTO/SISTEMA VIÁRIO			189.167,41m²	20,00%
RESUMO				
TOTAL DE ÁREAS PÚBLICAS MUNICIPAIS			47.293,55m²	5,00%
TOTAL DE ÁREA DE LOTES (381 Lotes)			589.078,78m²	62,28%
ÁREA TOTAL GLEBA			945.837,00m²	100,000%

"LOTEAMENTO URBAN AGRO EMPRESARIAL"

MATRÍCULA Nº 10.001 DO CARTÓRIO DE REGISTRO DE IMÓVEIS DE QUERÊNCIA - MT

ENDEREÇO:
Estrada Municipal R1 BR 242 S/N Lotes 195,196,197,197 A e 198
Proj.de Colonização Querência I CEP 78.643-000 Querência/MT

PROPRIETÁRIO:


URBAN AGRO EMPRESARIAL
CNPJ: 44.607.997/0001-18

AUTOR DO PROJETO:

EVERTON VALADÃO SILVA
Engenheiro Civil CREA - 1016249179/D-GO Visto: 50768
ART Nº 1220220227246

COMPOSIÇÃO DE ÁREAS:	ÁREAS	PORCENTAGEM
ÁREA LOTEADA	589.078,78m²	100,000%
ÁREA DO TERRENO DOCUMENTAL	945.837,00m²	100,000%

APROVAÇÃO:
DECRETO Nº _____ DE _____

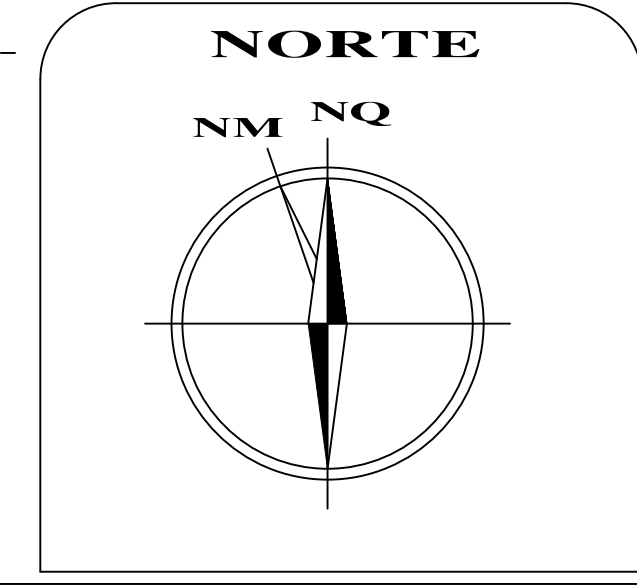

CONTEÚDO:
PROJETO CASA DE SEGURANÇA PÚBLICA

ESCALA: INDICADA	DATA: DEZEMBRO/2022	MUNICÍPIO/ESTADO: QUERÊNCIA - MT	FOLHAS: 1/1
---------------------	------------------------	-------------------------------------	----------------