




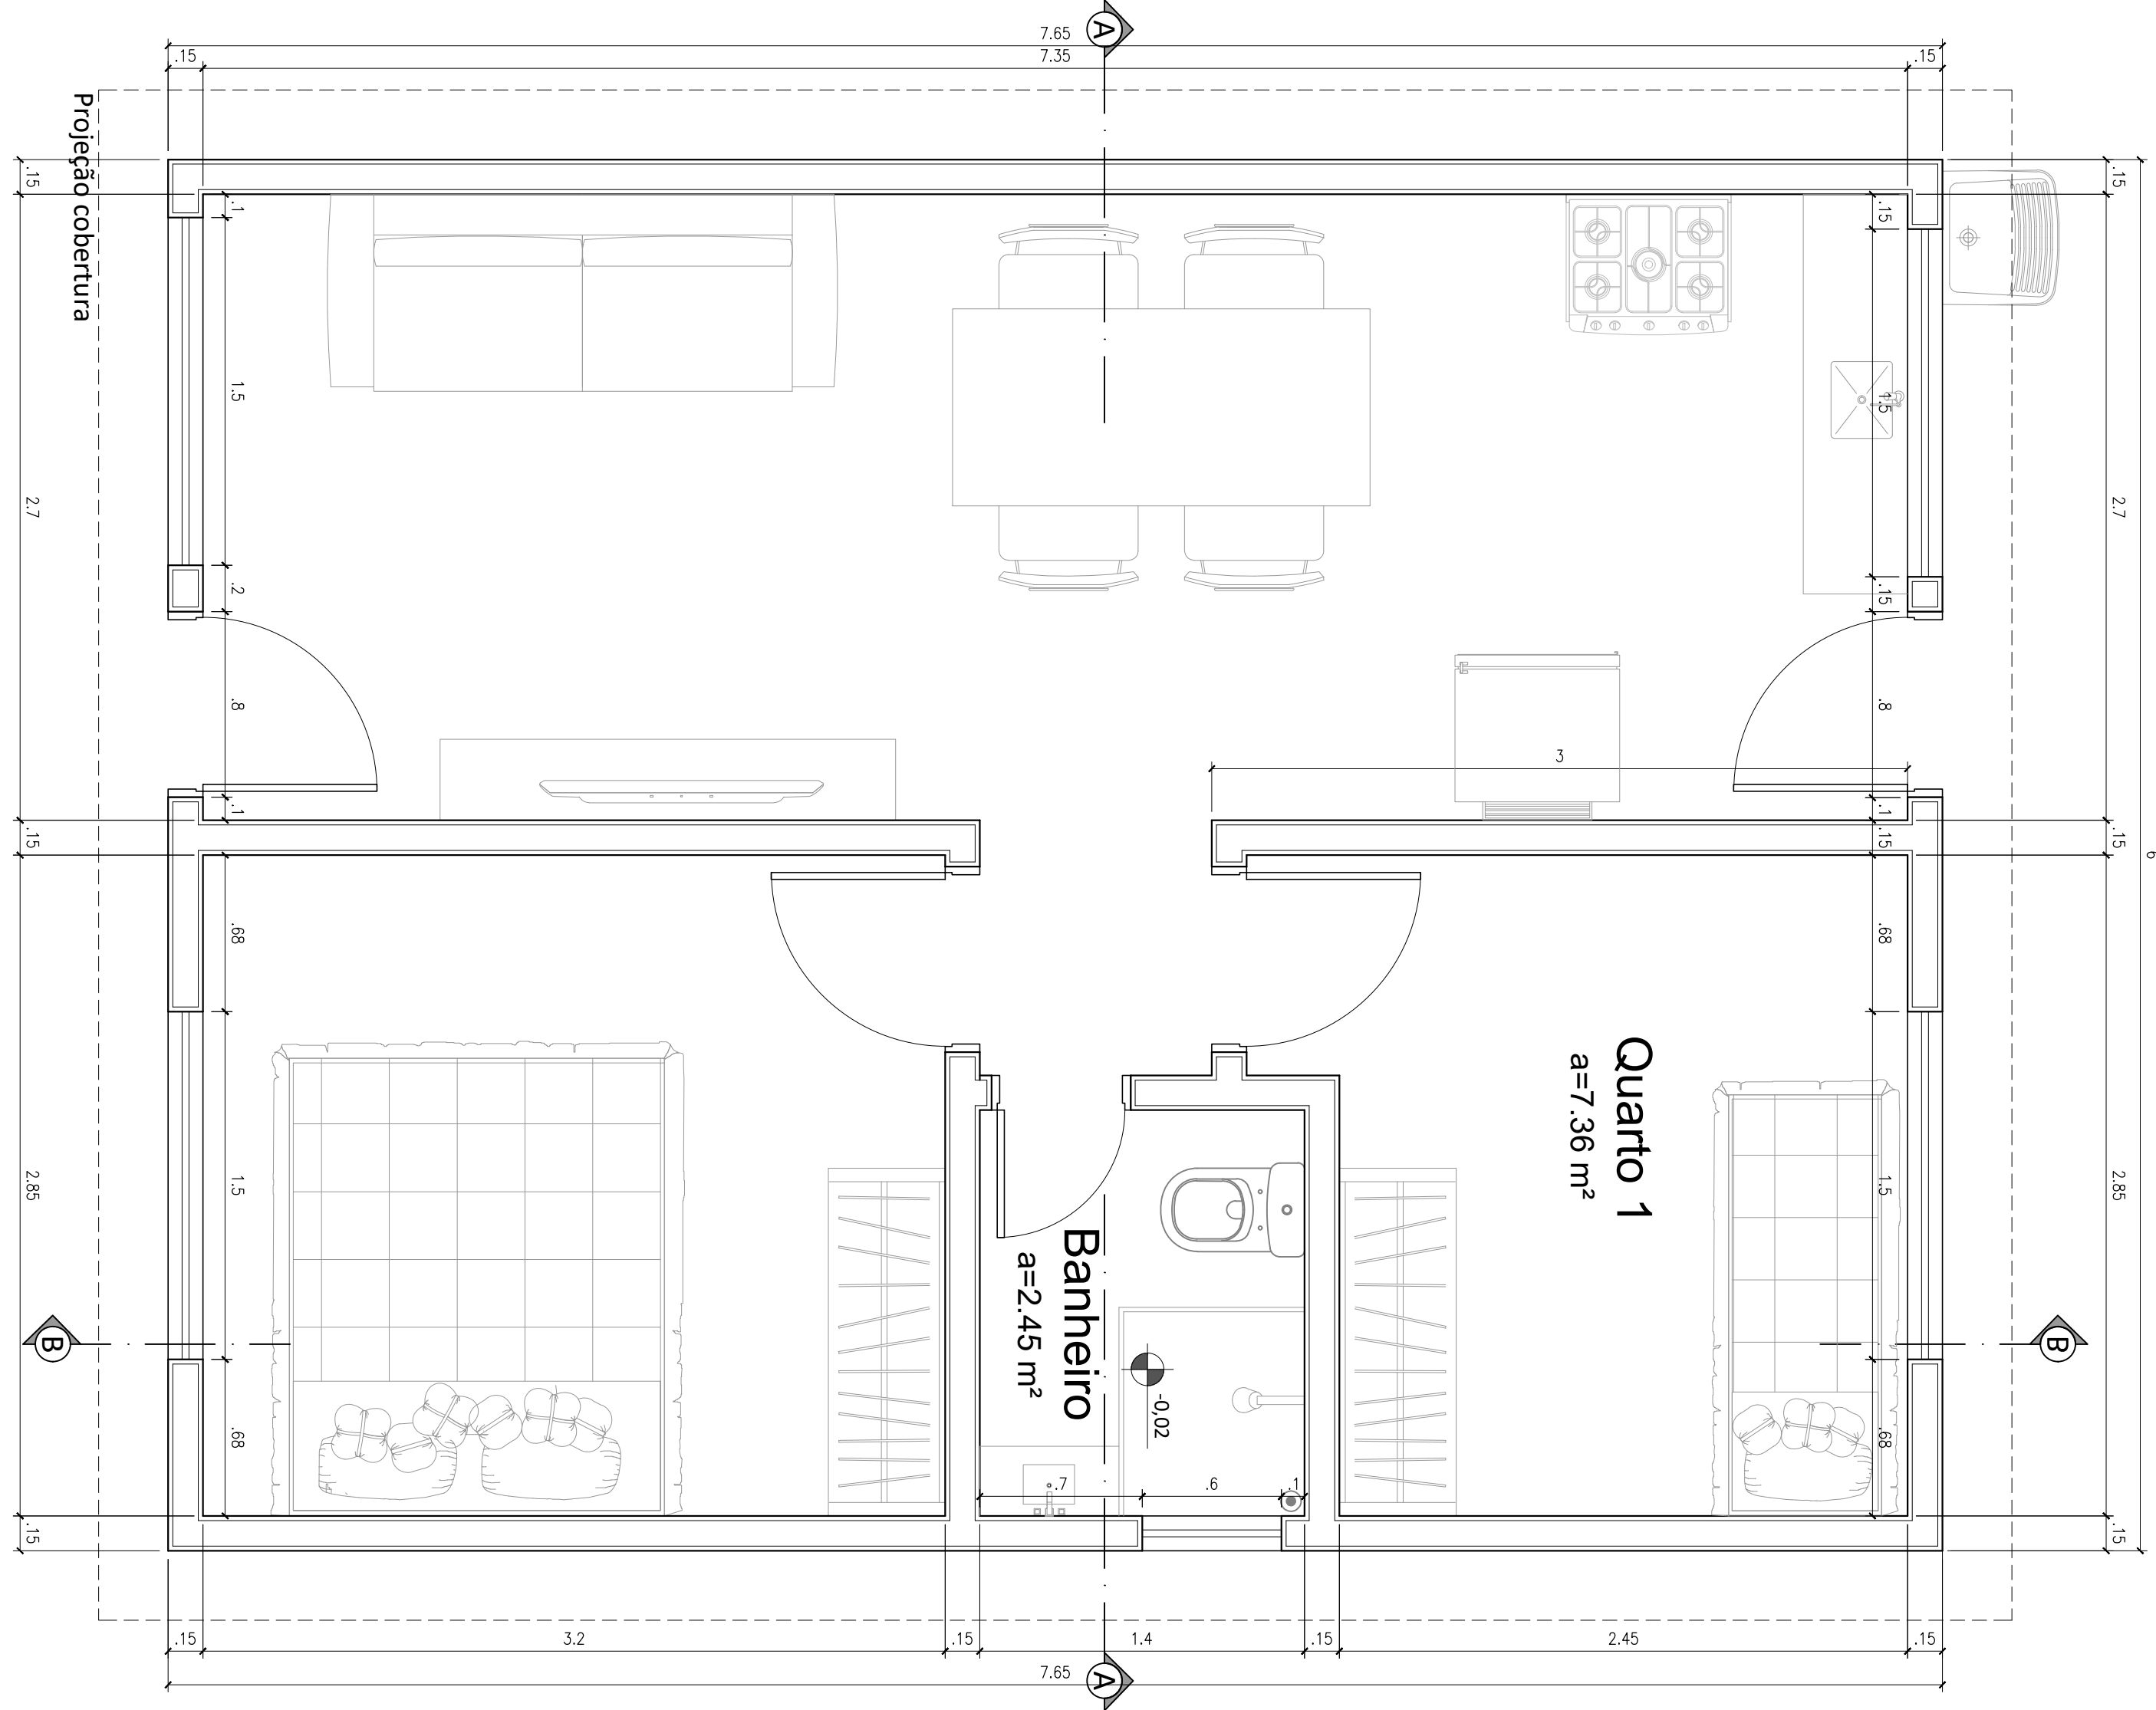


PLANTA BAIXA
ESCALA: 1/25

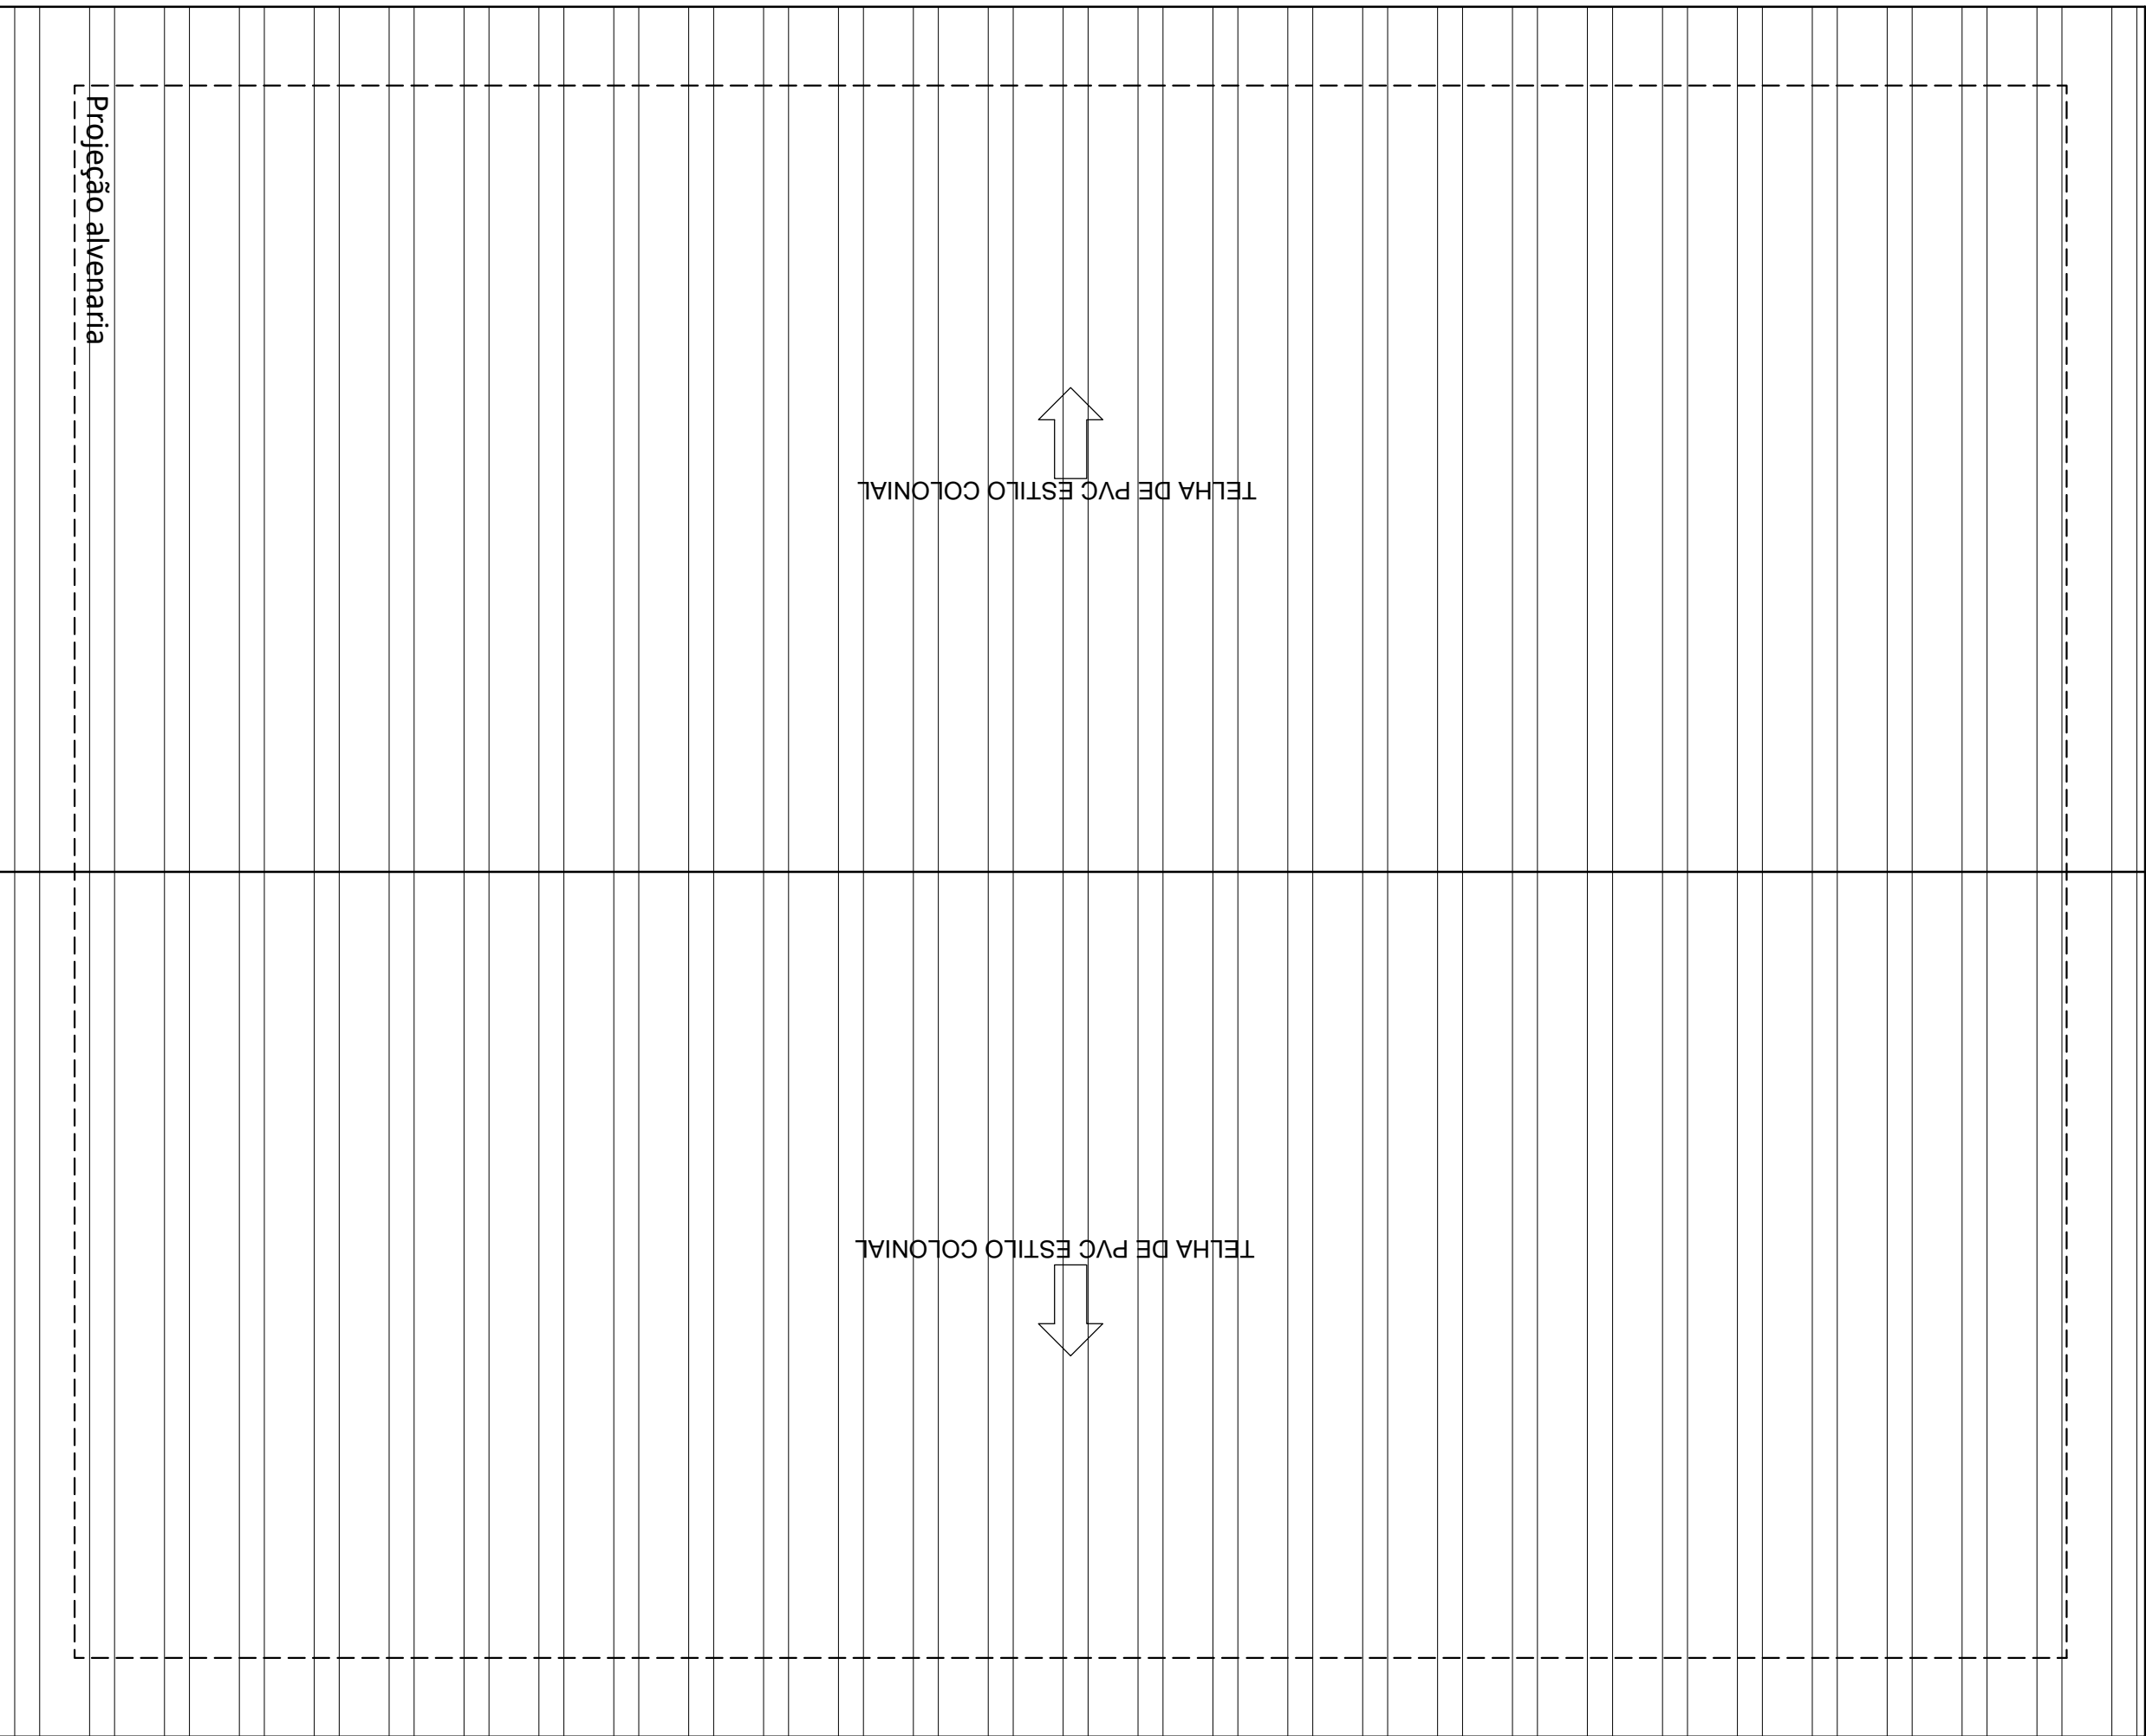


PLANTA BAIXA - COBERTURA
ESCALA: 1/25

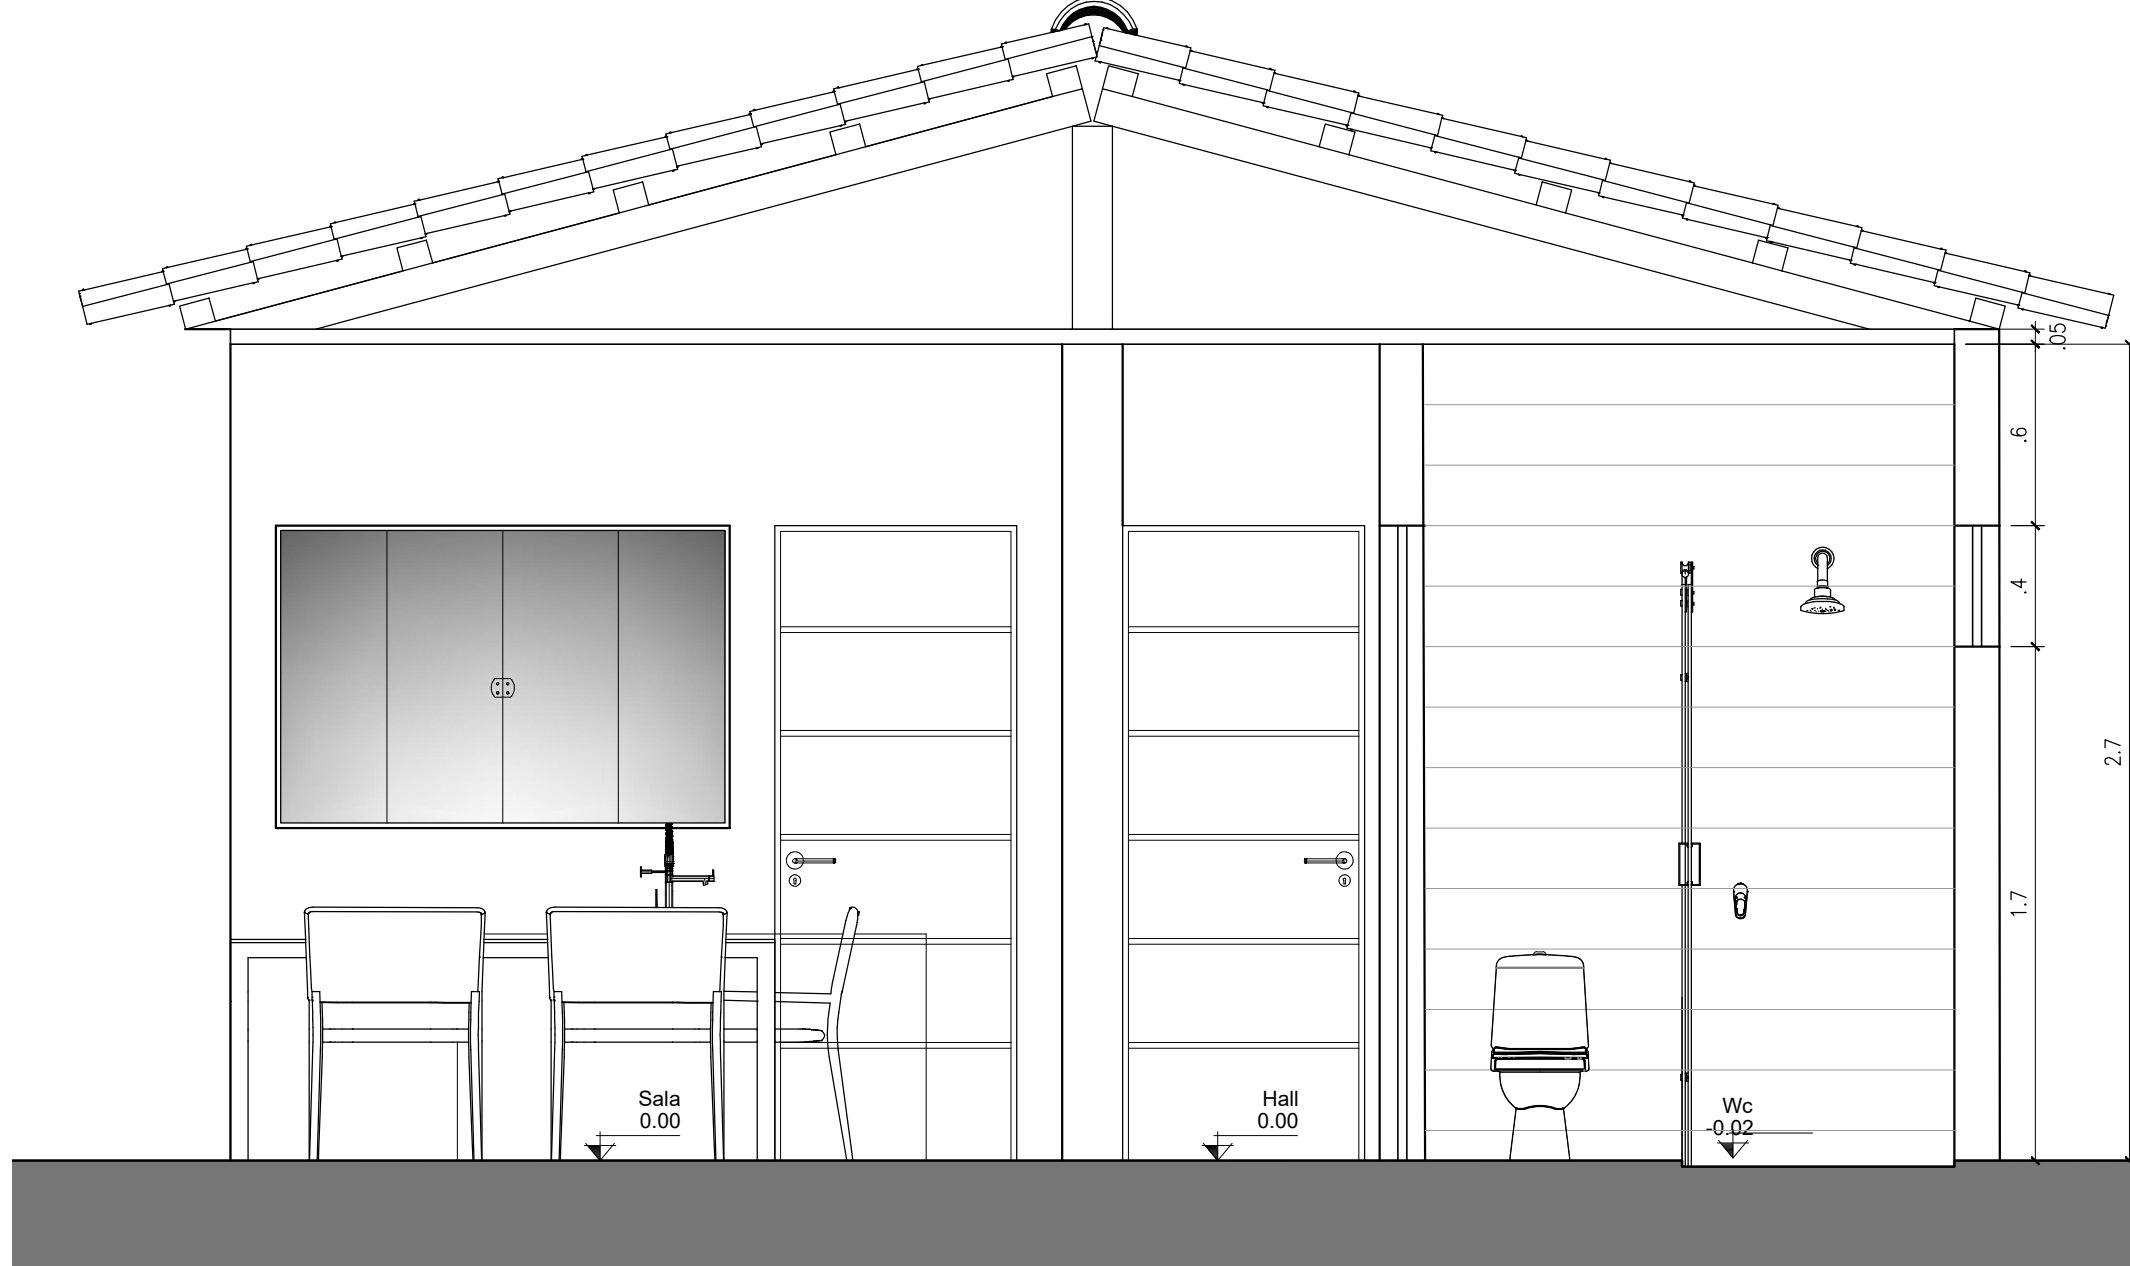

CORTE AA
ESCALA: 1/25

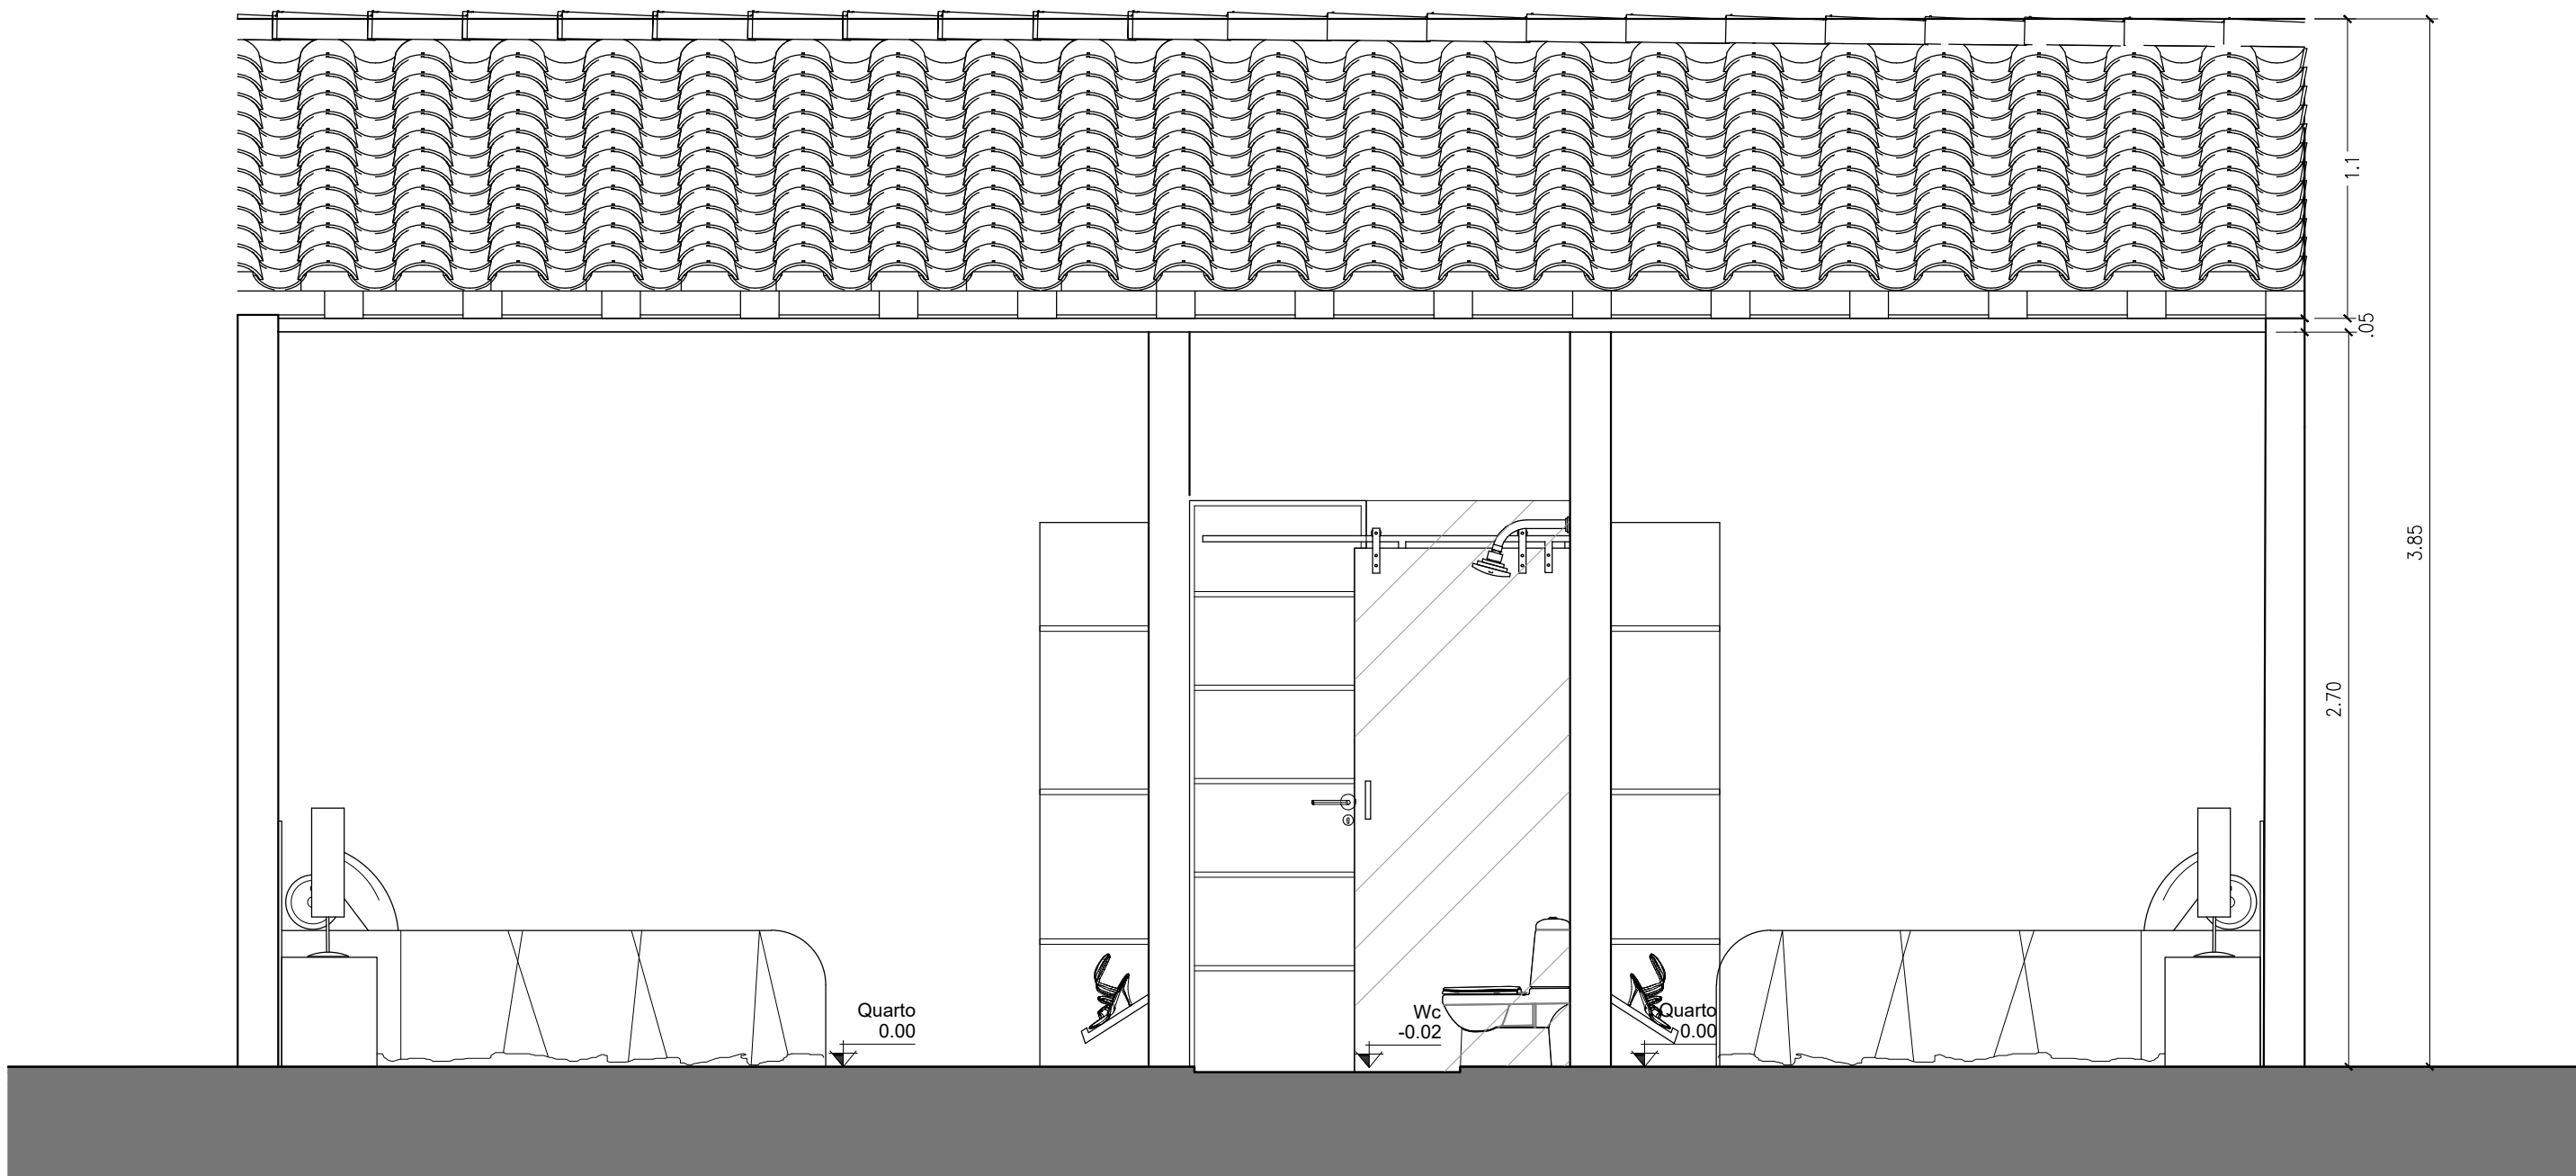

CORTE BB
ESCALA: 1/25

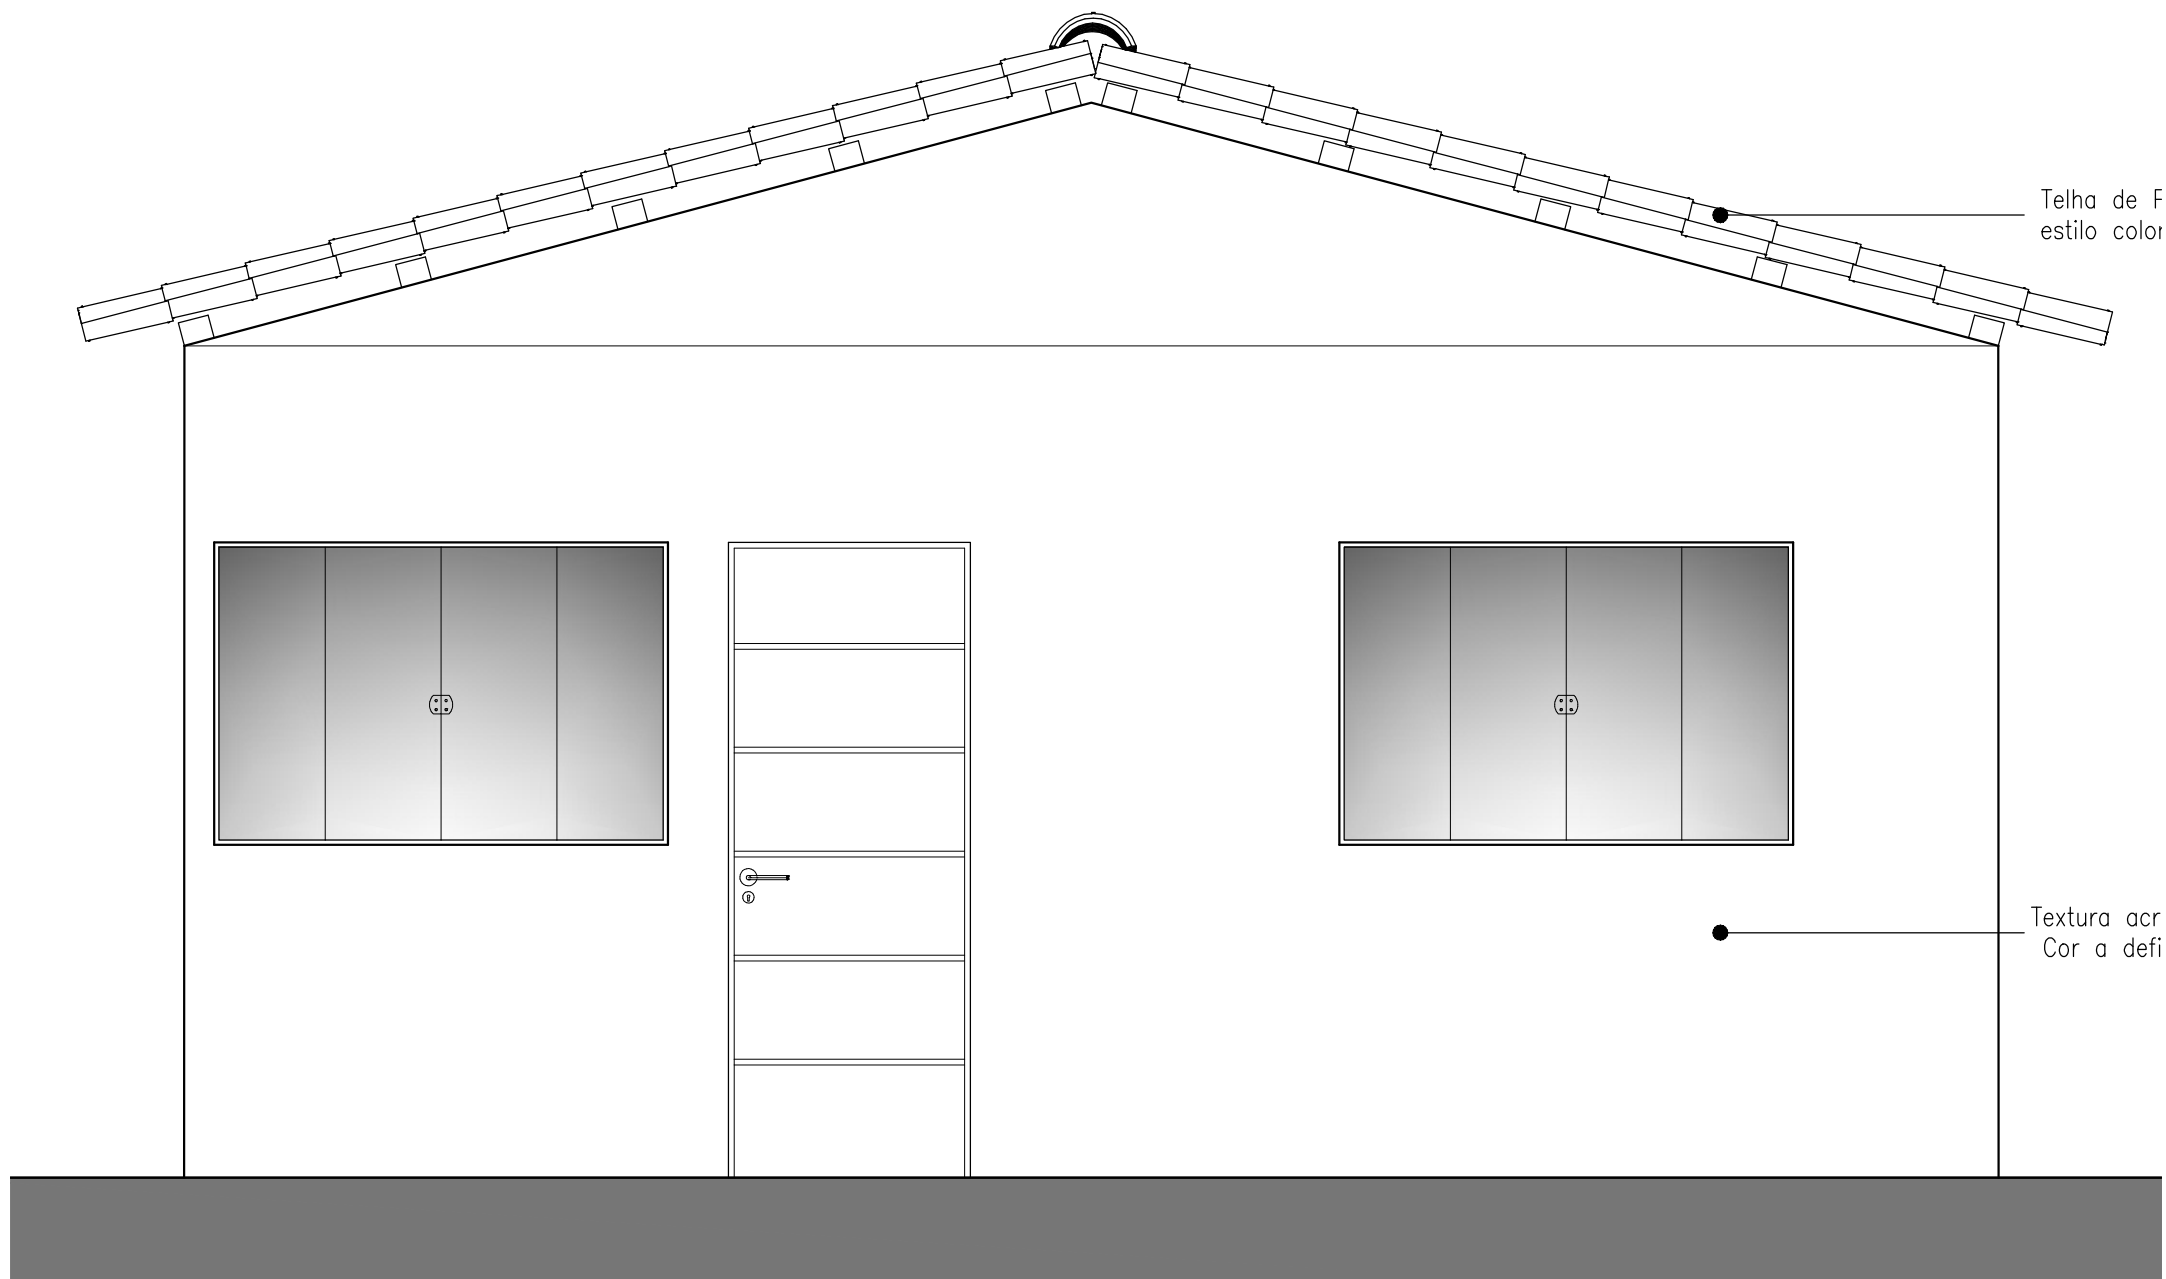

Fachada frontal/posterior
ESCALA: 1/25

APROVAÇÃO

LOCALIZAÇÃO	
ENDEREÇO:	LOTES 01 A 05 - ÁREA INSTITUCIONAL 01
PROPRIETÁRIO:	PREFEITURA MUNICIPAL DE QUERÊNCIA/MT
AUTOR:	RESIDENCIAL QUERÊNCIA EMPR. IMOBILIÁRIOS LTDA
RESPONSÁVEL:	FERNANDO AUGUSTO NUNES DE OLIVEIRA

ARQUITETURA	
PROJETO	CONTEUDO
	TÍTULO
	ÁREADOTERRENO: 225,00 m²
	ÁREACONSTRUIDA: 45,00 m²
	ESCALA: INDICADA
	DATA: DEZ/2023
	DESENHO: JEANKARLO