



PLANTA BAIXA
ESCALA: 1/25




PLANTA BAIXA - COBERTURA
ESCALA: 1/25

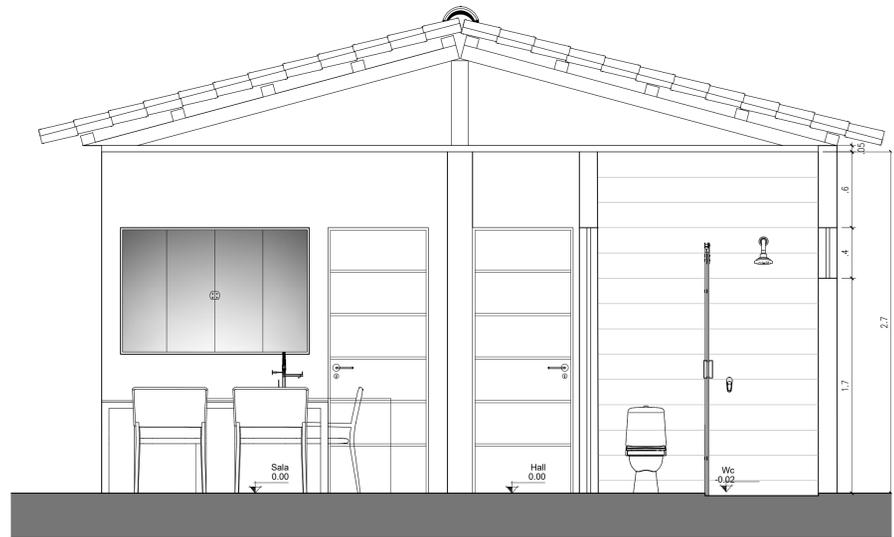

CORTE AA
ESCALA: 1/25

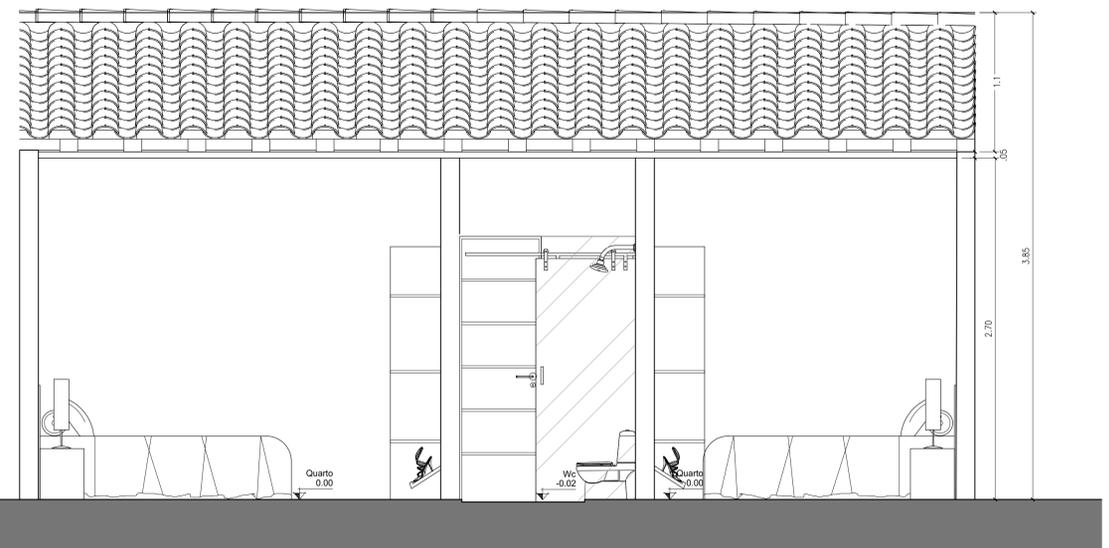

CORTE BB
ESCALA: 1/25

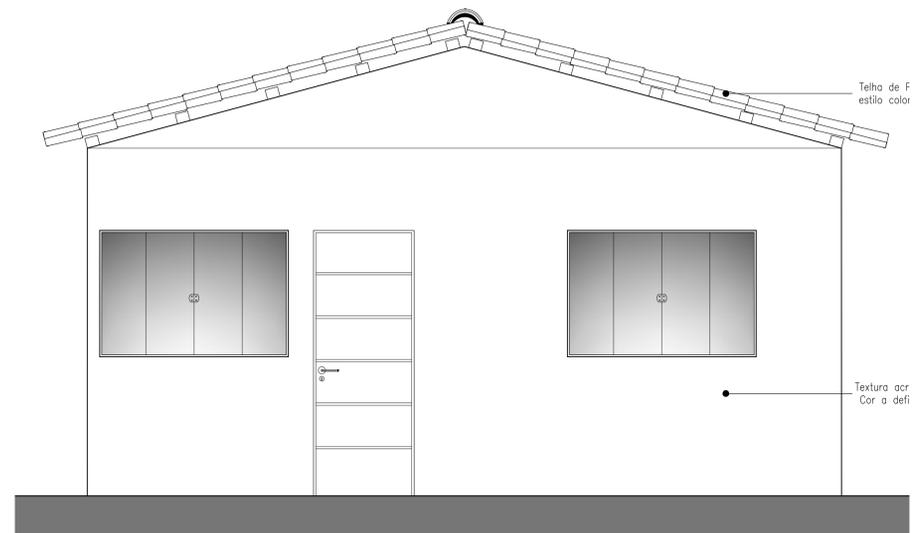

Fachada frontal/posterior
ESCALA: 1/25

APROVAÇÃO

LOTEAMENTO RESIDENCIAL DO LAGO

ENDEREÇO: QUADRA 36 - RUA 17 - ÁREA INSTITUCIONAL 01

PROPRIETÁRIO: PREFEITURA MUNICIPAL DE QUERÊNCIA/MT

AUTOR: CASA E TERRA

RESPONSÁVEL: FERNANDO AUGUSTO NUNES DE OLIVEIRA *[Signature]*

ARQUITETURA

PROJETO	CONTEUDO	PRANCHA
	CASA DE SEGURANÇA PÚBLICA	
ÁREADOTERRENO: 225,00 m²	ÁREACONSTRUIDA: 45,00 m²	01 01
ESCALA: INDICADA	DATA: NOV/2022 DESENHO: JEANKARLO	