


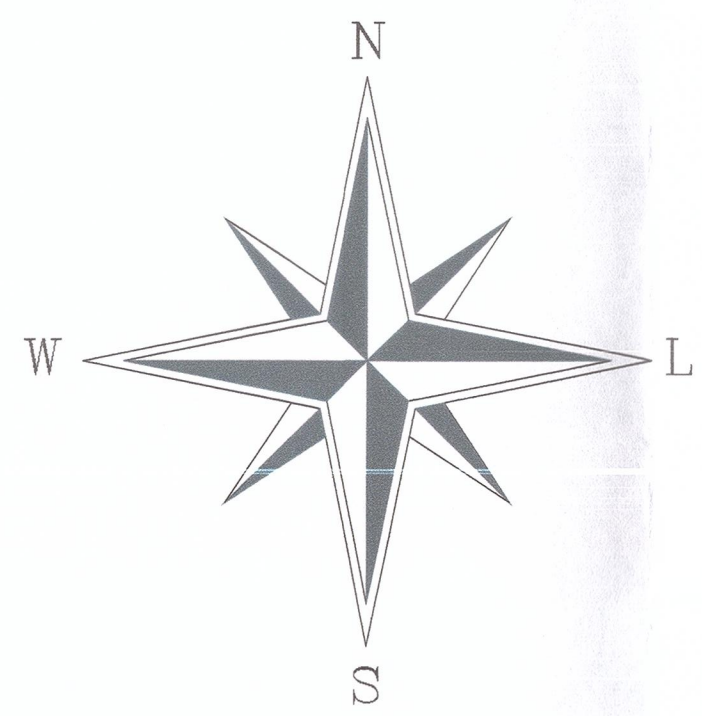

PLANTA BAIXA

LEGENDA	
	GRAMA
	PALMEIRA
	POSTES
	ÁREA: 226,00m²
	6 UNIDADES

APROVAÇÃO:

PROJETO DE ARBORIZAÇÃO
PRONTO PARA APROVAÇÃO
Data: 20/06/2024

[Signature]
Fernando Augusto Nunes de Oliveira
Engº Civil e Ambiental
CRCA-PR 14.19310/D

CASA & TERRA
EMPREENDEIMENTOS

**PROJETO DE ARBORIZAÇÃO
RESIDENCIAL DO LAGO II**

PROJETO DE PARCELAMENTO DO SOLO URBANO

ENDEREÇO: LOTE DE CHÁCARA Nº 48-B - SETOR "C"
MUNICÍPIO: QUERÊNCIA/MT

PROPRIETÁRIO: RESIDENCIAL QUERÊNCIA EMPREENDEIMENTOS IMOBILIÁRIOS LTDA.
CNPJ: 33.462.778/0001-69

AUTOR E RT: FERNANDO AUGUSTO NUNES DE OLIVEIRA
ENEP CIVIL, CREA-DF 10820

ÁREA TERRENO 197.843,00 m²	ÁREA DOS LOTES 97.266,81m²	TOTAL DE LOTES 455 un	DATUM BRASIL 2000 ZONA 228	ESCALA 1/1000	DATA 2024 Rev: 00
-------------------------------	-------------------------------	--------------------------	-------------------------------------	------------------	-------------------------

CONTEÚDO:
PROJETO DE ARBORIZAÇÃO
LEGENDA

PRANCHAS:
01 / 01