



NORTE

NM NQ

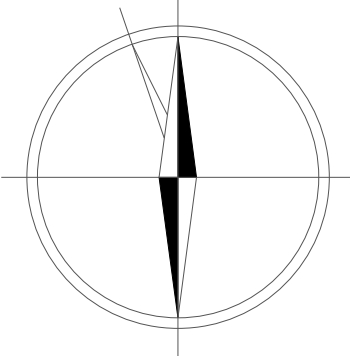


B48

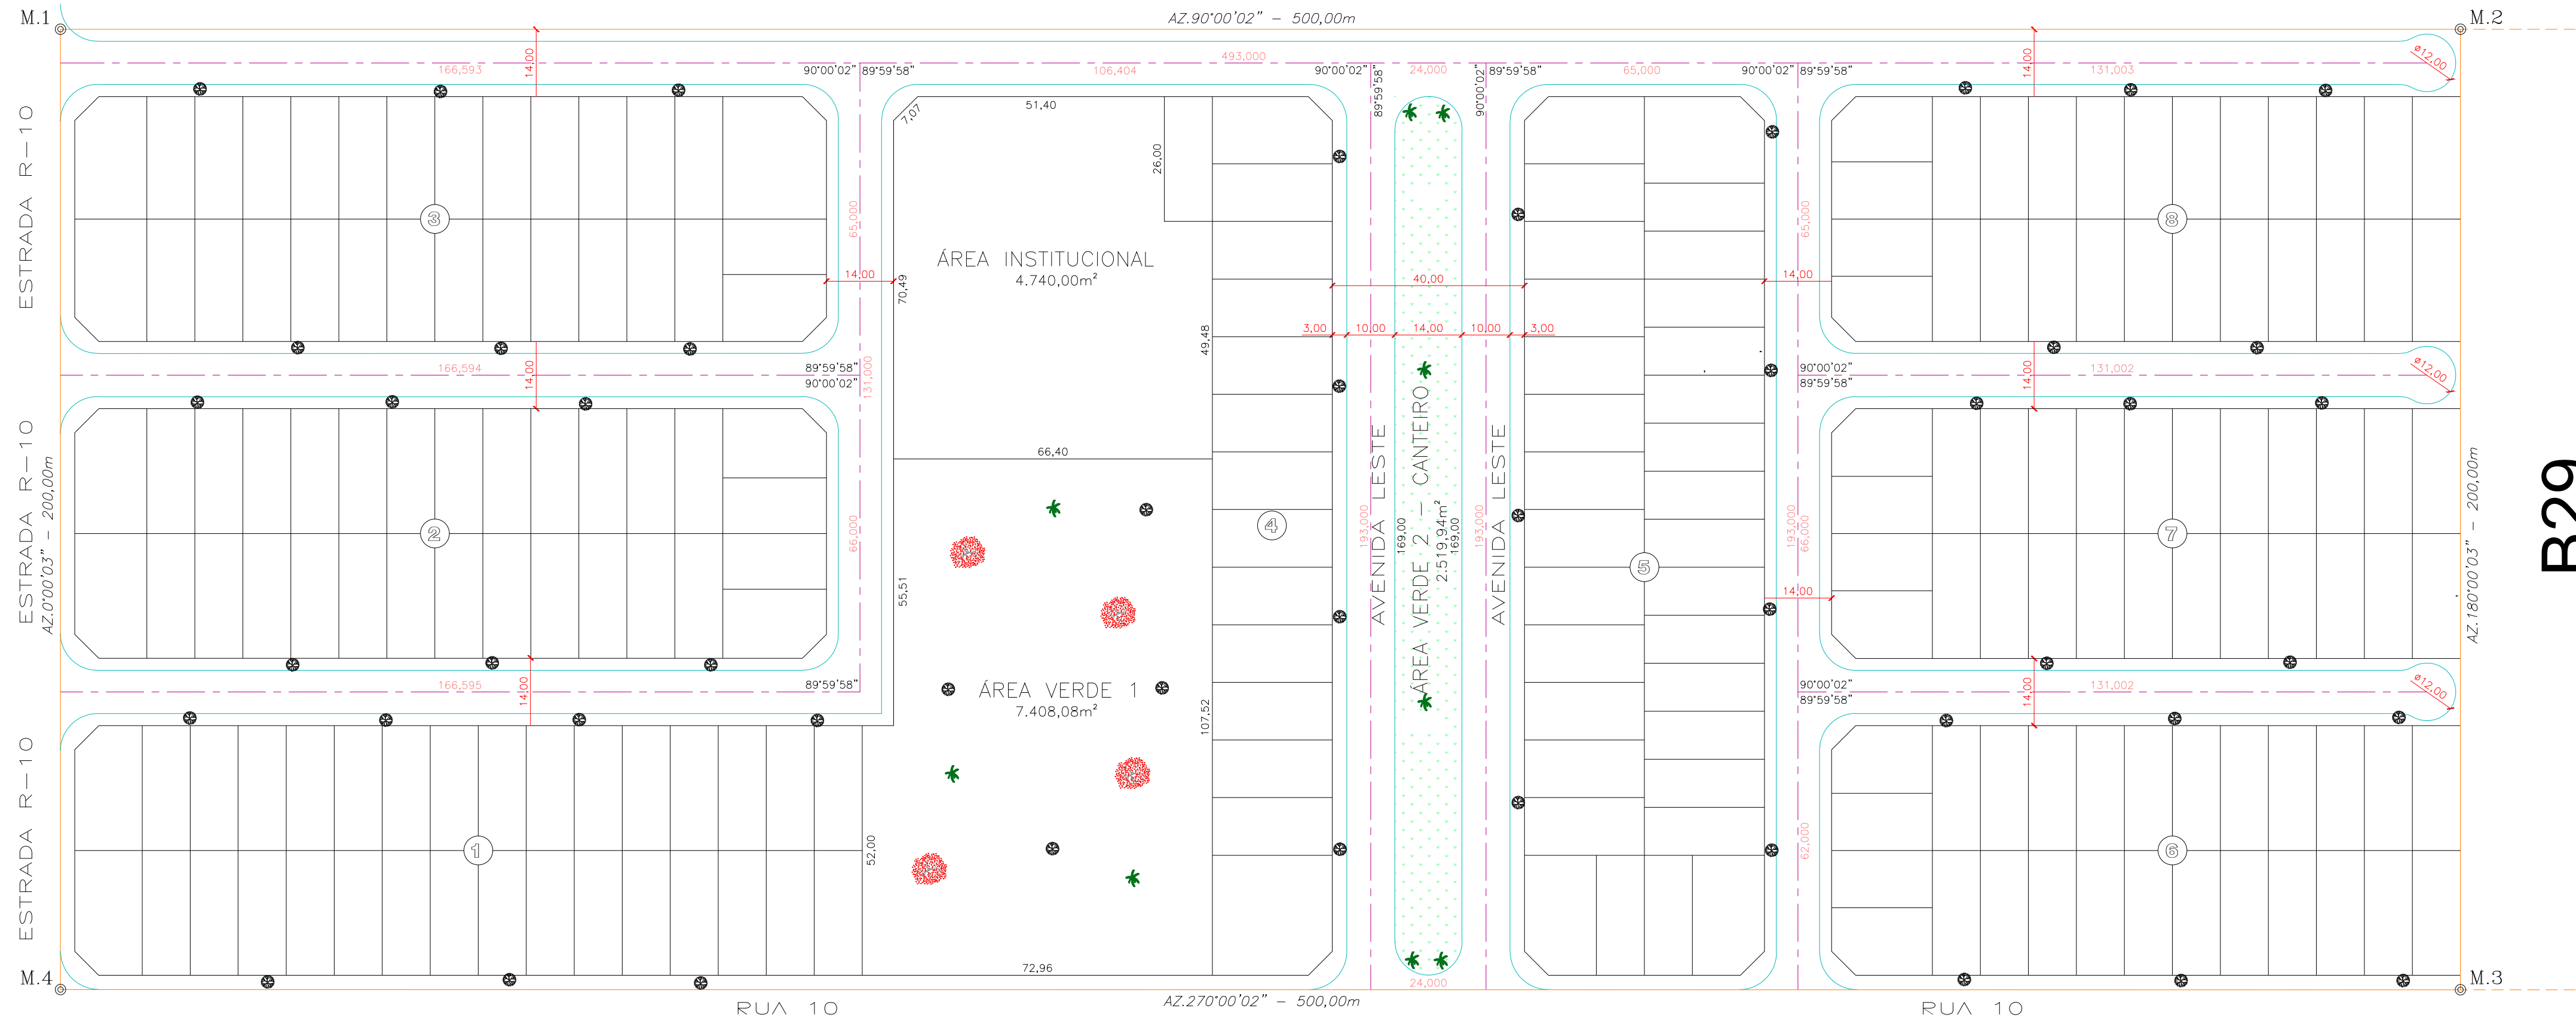

B29

ESCALA GRÁFICA ESC:1000

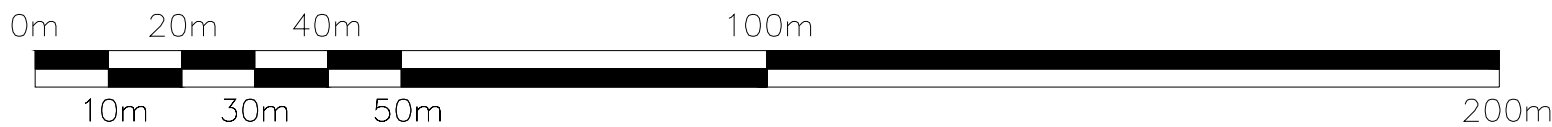

Legenda vegetação				
VEGETAÇÃO	IMAGEM DA VEGETAÇÃO	SÍMBOLO	NOME POPULAR	NOME CIENTÍFICO
01			PALMEIRA IMPERIAL	ROYSTONIA OLERACEA
02			FLAMBOYANT	DELONIX REGIA
03			GRAMA ESMERALDA	ZOYSIA JAPONICA
04			ORI	LICANIA TOMENTOSA

ZONEAMENTO DO LOTEAMENTO		
ZONA	ZONA RESIDENCIAL 2	
USO	RESIDENCIAL/COMERCIAL	
RELAÇÃO DE EQUIPAMENTOS URBANOS E COMUNITÁRIOS DISTANTES ATÉ 1KM DO LOTEAMENTO		
DISCRIMINAÇÃO		DISTÂNCIA (m)*
A	ÁREA DESTINADA À INSTUIÇÃO PÚBLICA, JARDIM BELA VISTA	630
B	ÁREA DESTINADA À ÁREA VERDE, JARDIM BELA VISTA	685

*Distância em linha reto.

ÁREAS PÚBLICAS MUNICIPAIS				
DESTINADAS A RECREAÇÃO, LAZER, EQUIPAMENTOS URBANOS E SISTEMA VIÁRIO				
DISCRIMINAÇÃO	ÁREAS INSTITUCIONAIS		ÁREAS VERDES	
	ÁREA	%	ÁREA	%
ÁREA VERDE 1			7.480,08m²	7,480%
ÁREA VERDE 2 – CANTEIRO			2.519,94m²	2,520%
ÁREA INSTITUCIONAL 1	4.740,00m²	4,740%		
ÁREA INSTITUCIONAL 1A–SEG. PÚB.	260,00m²	0,260%		
TOTAL DE ÁREAS VERDES			10.000,02m²	10,000%
TOTAL DE ÁREAS INSTITUCIONAIS			5.000,00m²	5,000%
TOTAL DE ÁREAS VERDES E INSTITUCIONAIS			15.000,02m²	15,000%
ARRUAMENTO/SISTEMA VIÁRIO			26.585,24m²	26,585%
RESUMO				
TOTAL DE ÁREAS PÚBLICAS MUNICIPAIS			41.585,26m²	41,585%
TOTAL DE ÁREA DE LOTES (217 Lotes)			58.414,74m²	58,415%
ÁREA TOTAL LOTEADA			100.000,00m²	100,000%



BOSQUE DAS ORQUÍDEAS RESIDENCIAL

ENDEREÇO:
LOTE DE CHÁCARA N° 47 DO SETOR B
MATRÍCULA N° 2.976 DO CARTÓRIO DE REGISTRO DE IMÓVEIS DE QUERÊNCIA - MT

PROPRIETÁRIO:

BOSQUE DAS ORQUÍDEAS QUERENCIA SPE LTDA
CNPJ: 37.833.838/0001-76

AUTOR DO PROJETO:

Alfredo Fernandes de Paiva Neves
Alfredo Fernandes de Paiva Neves
Eng. Civil - CREA/GO 1018984232AP
ART n° 1220200128855

COMPOSIÇÃO DE ÁREAS:	ÁREAS	PORCENTAGEM
ÁREA LOTEADA	100.000,00 m²	100,000%
ÁREA DO TERRENO DOCUMENTAL	100.000,00 m²	100,000%

APROVAÇÃO:
DECRETO N° _____ DE _____

CONTEÚDO:			FOLHA
PROJETO ARBORIZAÇÃO			única
ESCALA:	DATA:	DESENHO:	MUNICÍPIO/ESTADO:
INDICADA	Setembro/2020		QUERÊNCIA – MT