

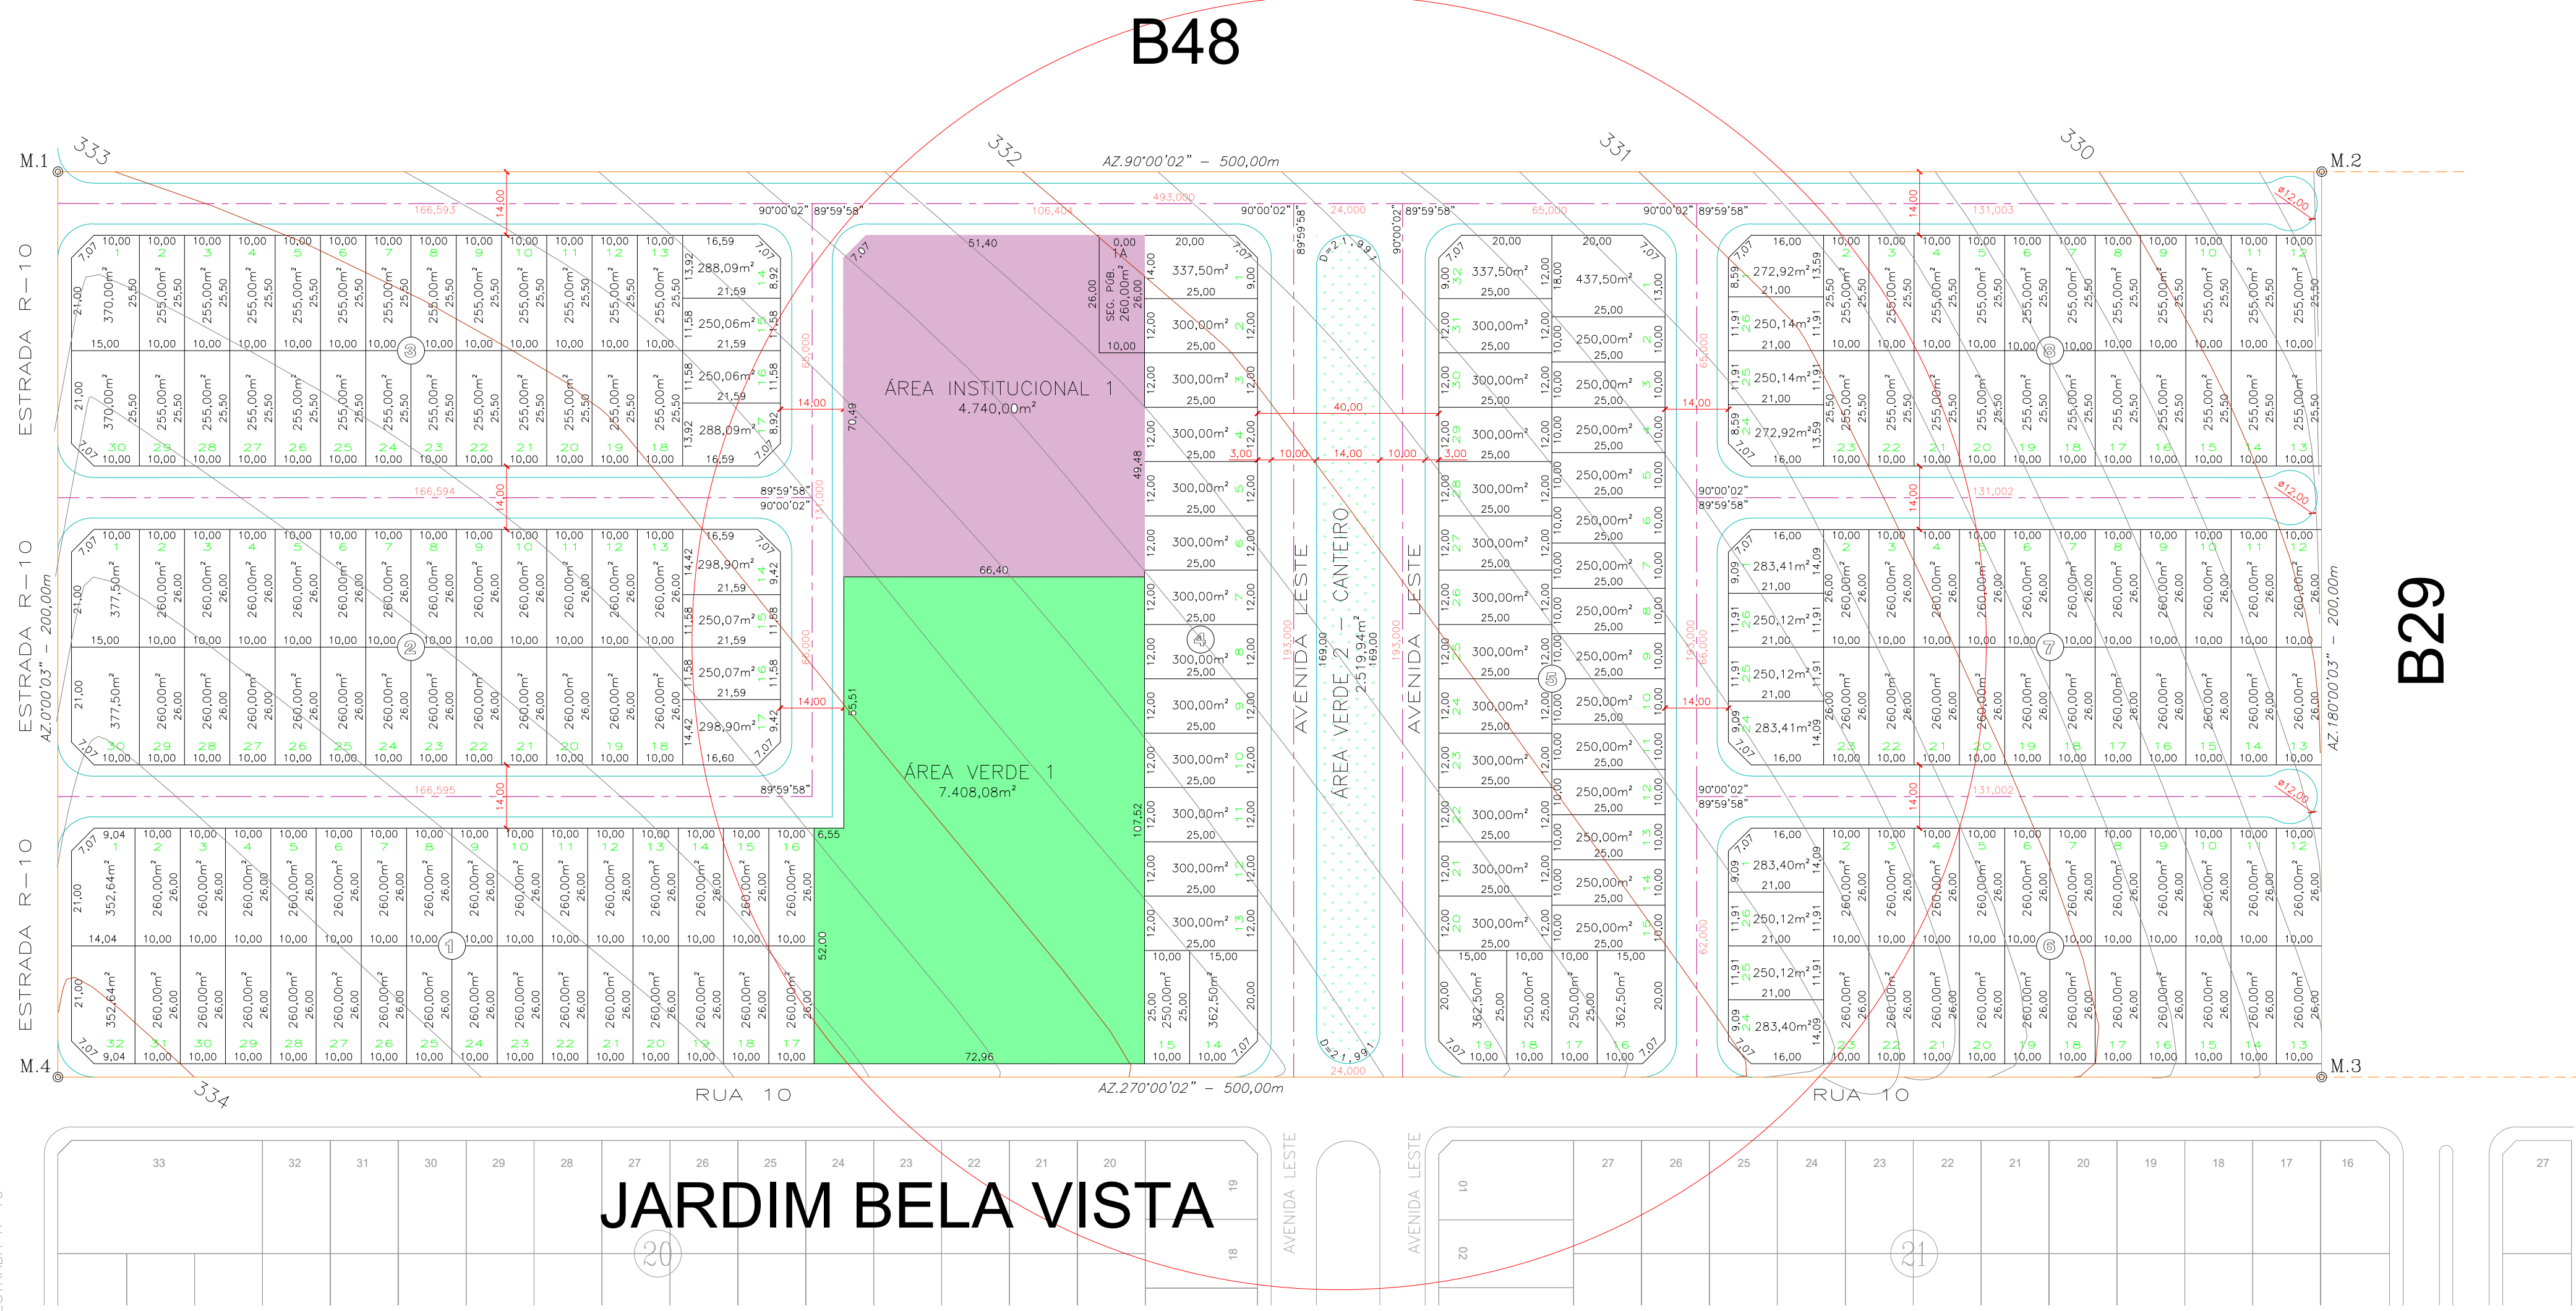


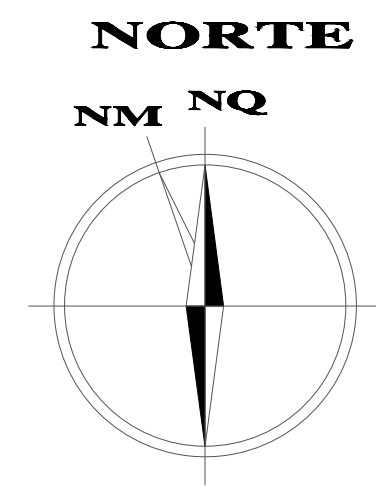

LEGENDAS

- Área verde canteiro
- Área institucional
- Área Verde

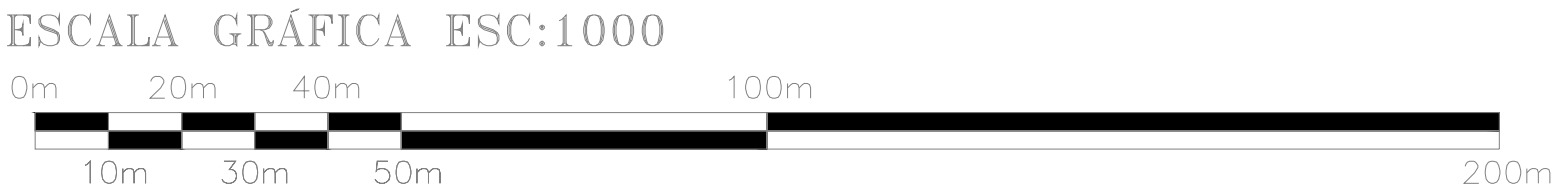

Planta de situação

BOSQUE DAS ORQUÍDEAS RESIDENCIAL

ENDEREÇO:

LOTE DE CHÁCARA N° 47 DO SETOR B

MATRÍCULA N° 2.976 DO CARTÓRIO DE REGISTRO DE IMÓVEIS DE QUERÊNCIA - MT

PROPRIETÁRIO:

BOSQUE DAS ORQUÍDEAS QUERENCIA SPE LTDA
CNPJ: 37.833.838/0001-76

AUTOR DO PROJETO:

Alfredo Fernandes de Paiva Neves
Alfredo Fernandes de Paiva Neves
Eng. Civil - CREA/GO 1018984232AP
ART n° 1220200128855

COMPOSIÇÃO DE ÁREAS:		ÁREAS	PORCENTAGEM
ÁREA LOTEADA		100.000,00 m²	100,0000%
ÁREA DO TERRENO DOCUMENTAL		100.000,00 m²	100,0000%

APROVAÇÃO:

DECRETO N° _____ DE _____

CONTEÚDO:			FOLHA
PROJETO PARCELAMENTO DE SOLO Planta de Situação dos equipamentos urbanos e comunitários			Única
ESCALA:	DATA:	DESENHO:	MUNICÍPIO/ESTADO:
INDICADA	Setembro/2020		QUERÊNCIA - MT