




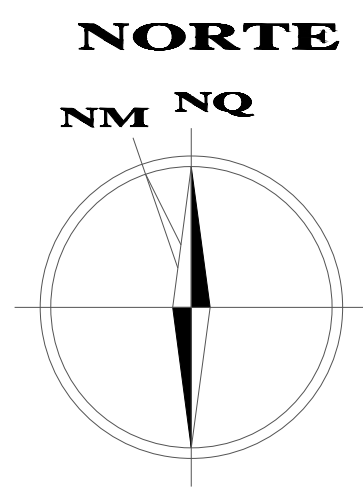


B48

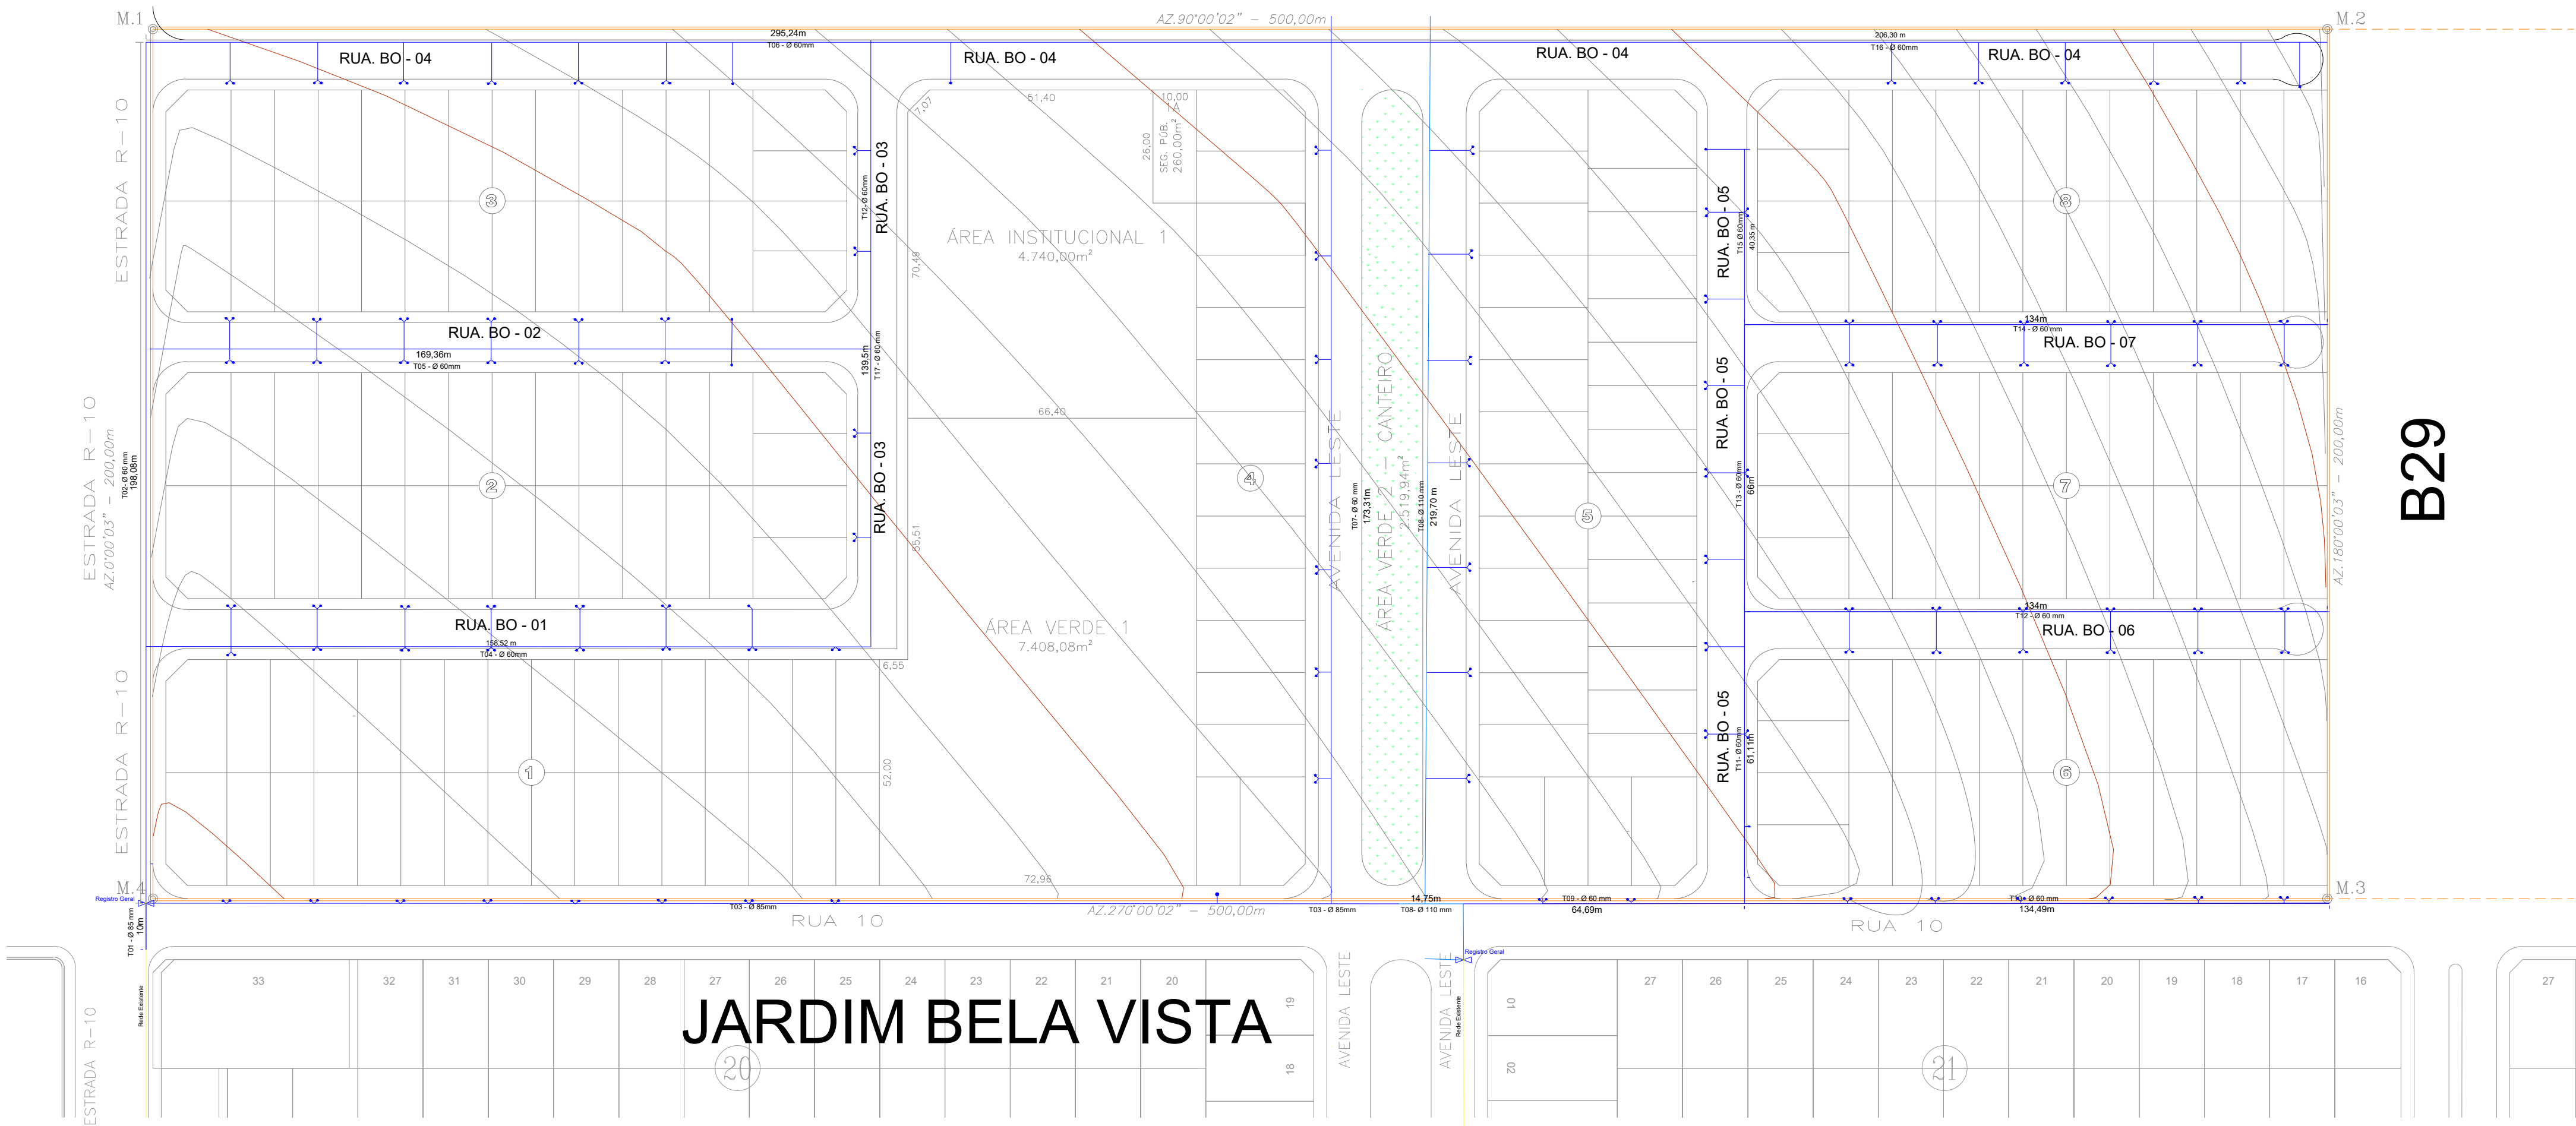

1 PLANTA REDE DE DISTRIBUIÇÃO DE ÁGUA
ESC: 1:1.000

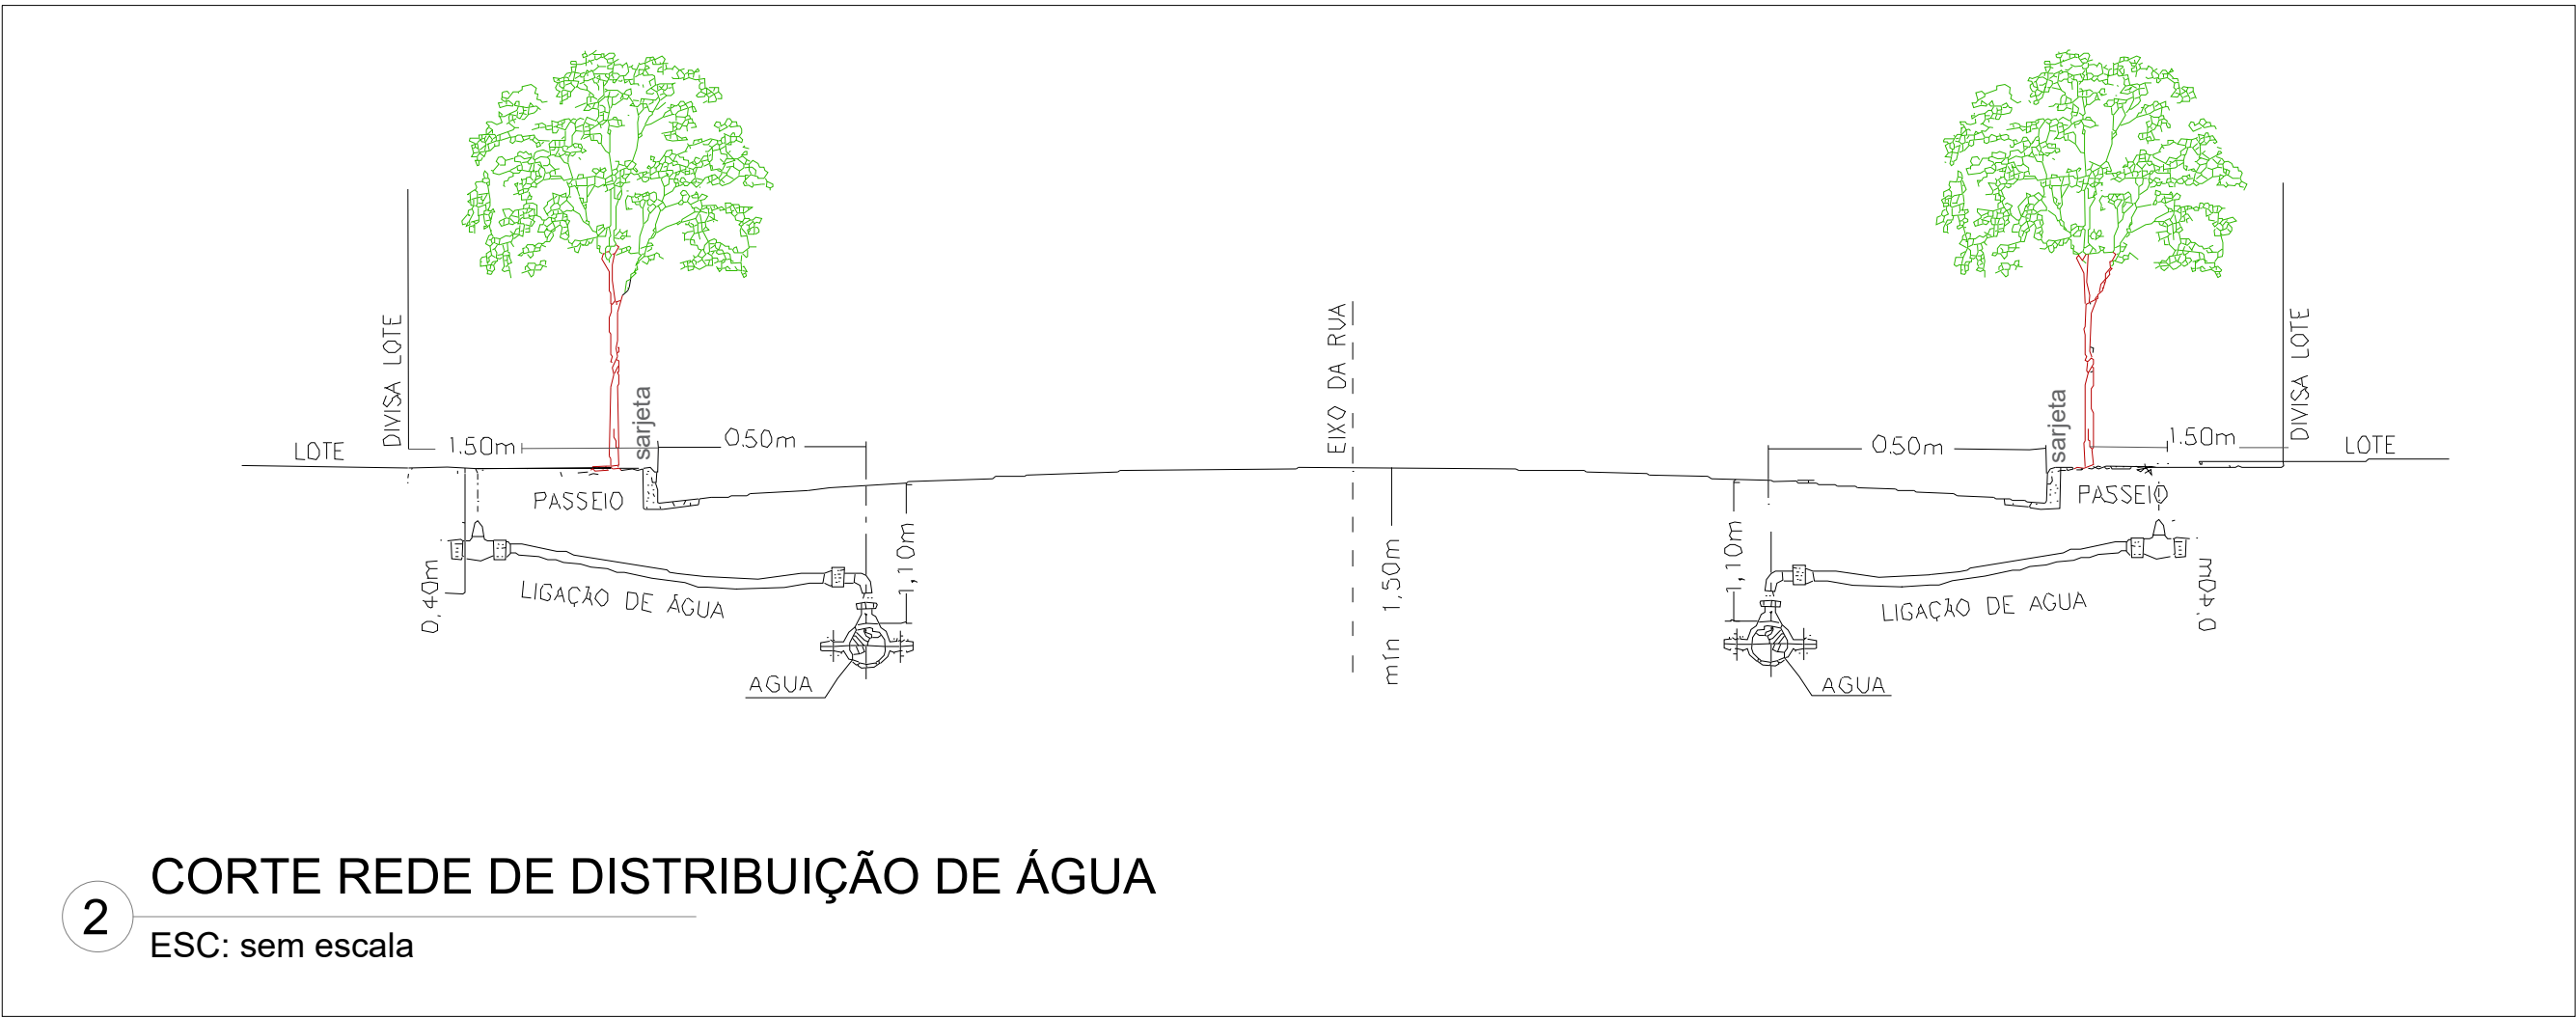

2 CORTE REDE DE DISTRIBUIÇÃO DE ÁGUA
ESC: sem escala

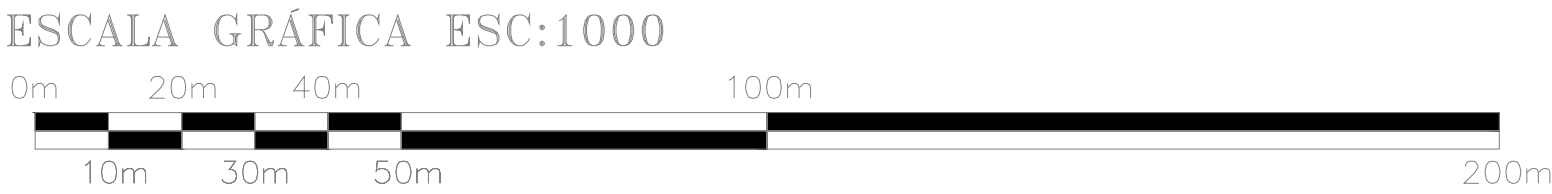

LEGENDAS

- Rede - diâmetro do tubo e comprimento do trecho
- Rede existente
- Registro
- Ligação da rede aos lotes



BOSQUE DAS ORquíDEAS RESIDENCIAL

ENDEREÇO:
LOTE DE CHÁCARA N° 47 DO SETOR B
MATRÍCULA N° 2.976 DO CARTÓRIO DE
REGISTRO DE IMÓVEIS DE QUERÊNCIA - MT

PROPRIETÁRIO:

BOSQUE DAS ORquíDEAS QUERENCIA SPE LTDA
CNPJ: 37.833.838/0001-76

AUTOR DO PROJETO:

Alfredo Fernandes de Paiva Neves
Eng. Civil - CREA/GO 1018984232AP
ART n° 1220200128855

COMPOSIÇÃO DE ÁREAS:	ÁREAS	PORCENTAGEM
ÁREA LOTEADA	100.000,00 m²	100,000%
ÁREA DO TERRENO DOCUMENTAL	100.000,00 m²	100,000%

APROVAÇÃO:
DECRETO N° _____ DE _____

CONTÉUDO:			FOLHA
PROJETO REDE DE DISTRIBUIÇÃO DE ÁGUA			Única
ESCALA:	DATA:	DESENHO:	MUNICÍPIO/ESTADO:
INDICADA	Setembro/2020		QUERÊNCIA – MT