
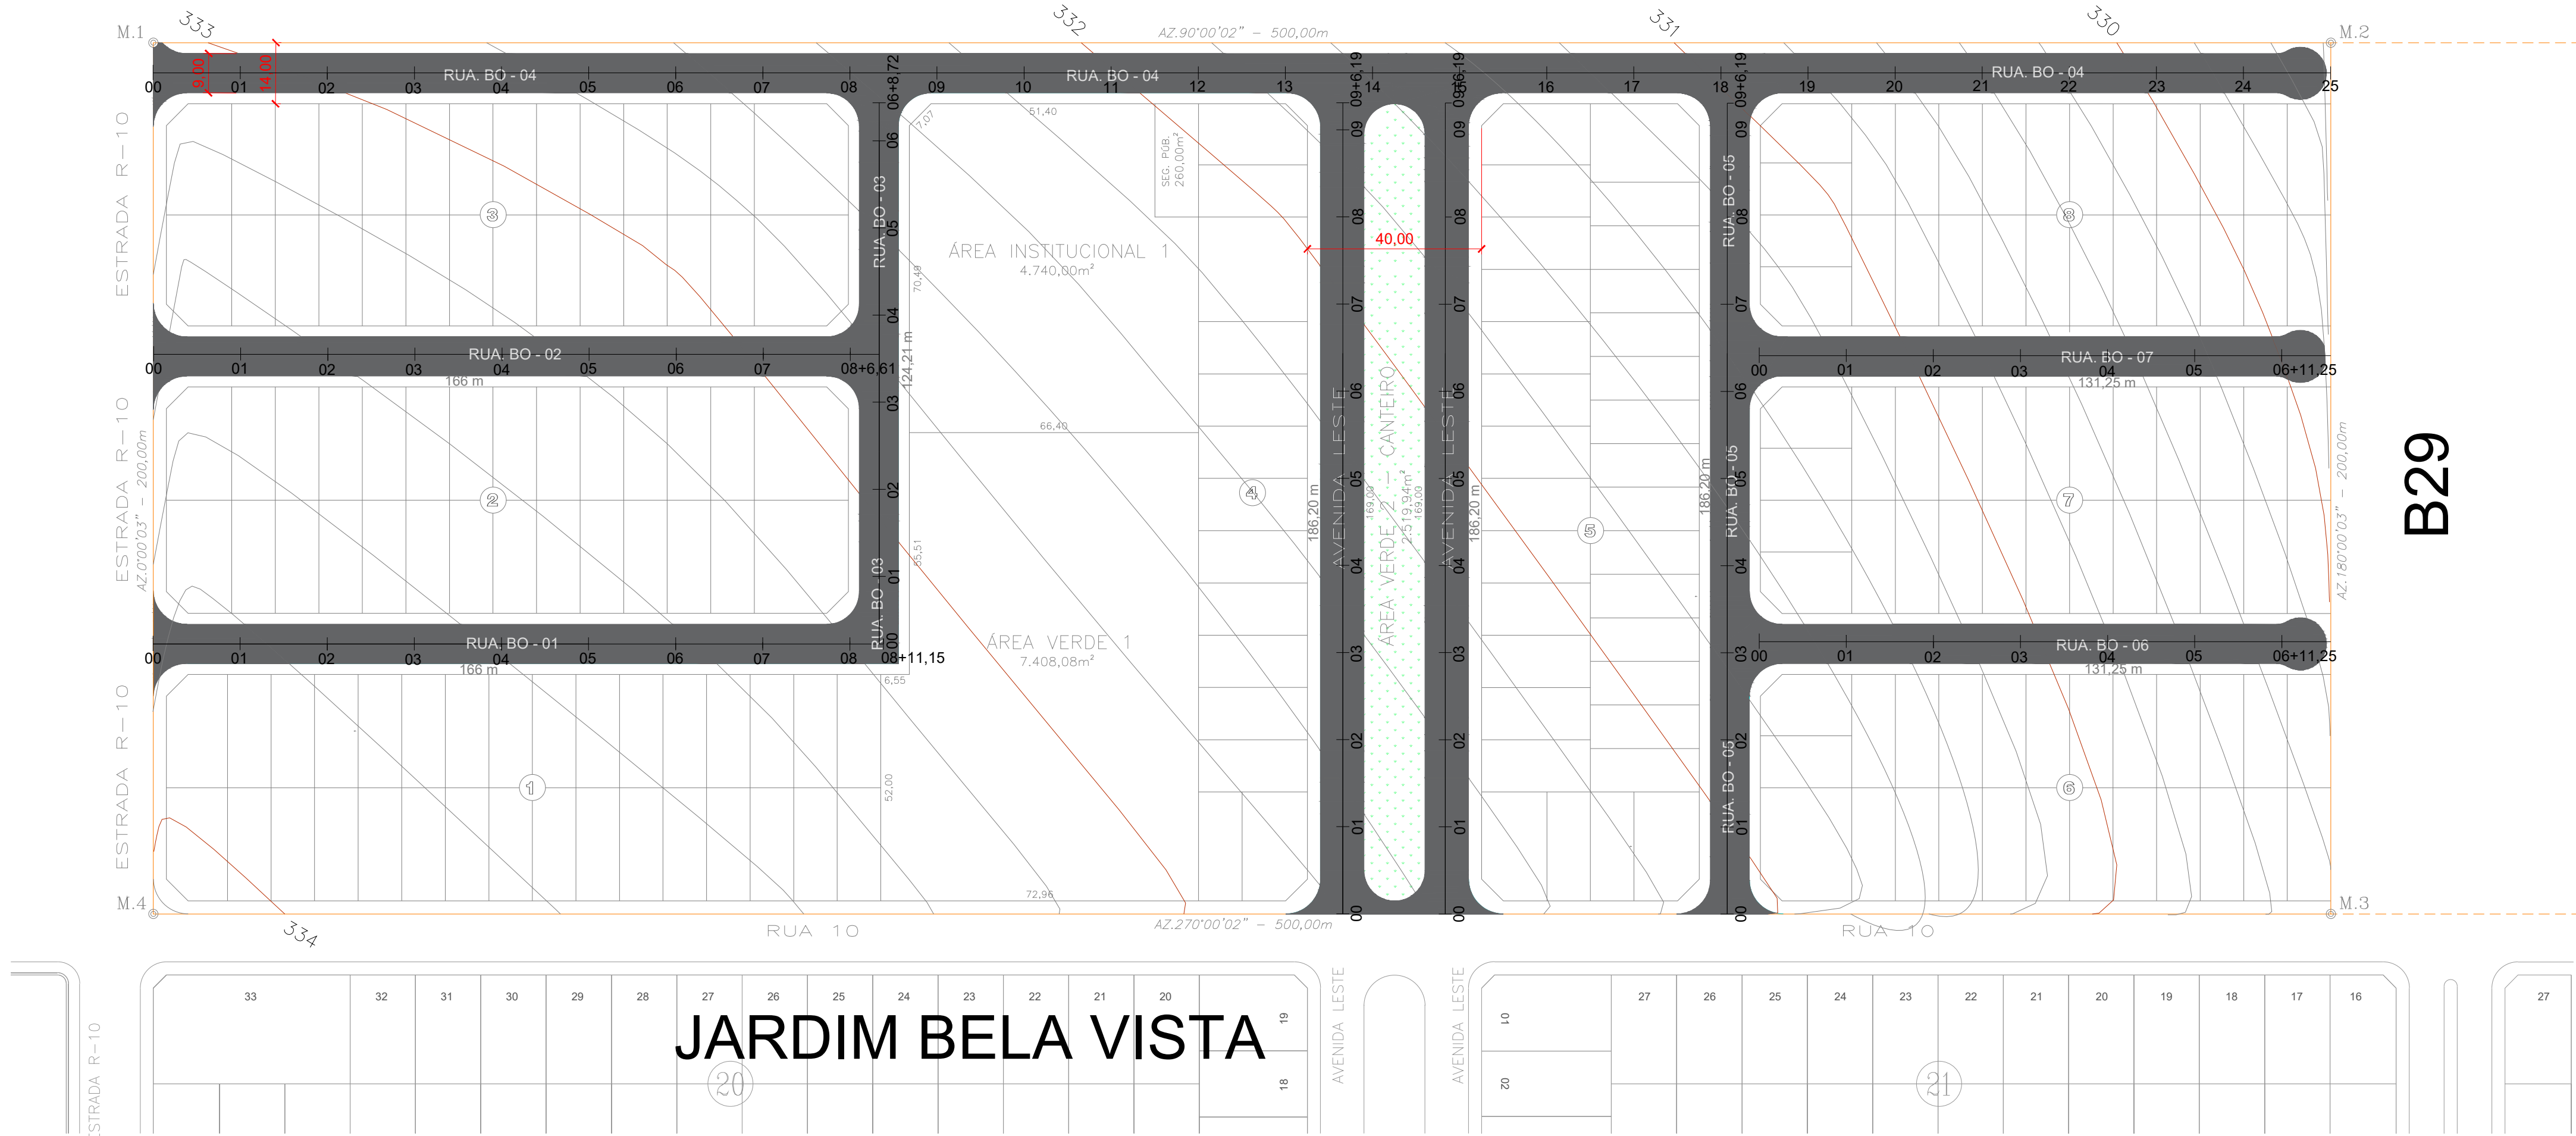





B48

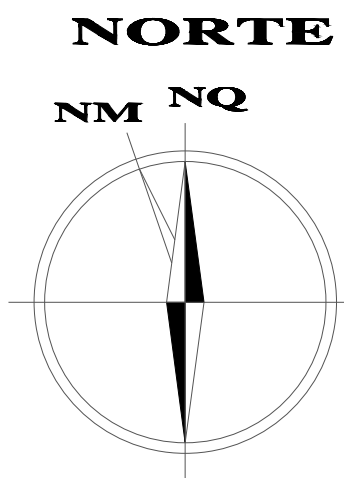

B29

JARDIM BELA VISTA

1 PLANTA DE PAVIMENTAÇÃO ASFÁLTICA
ESC: 1:1.000

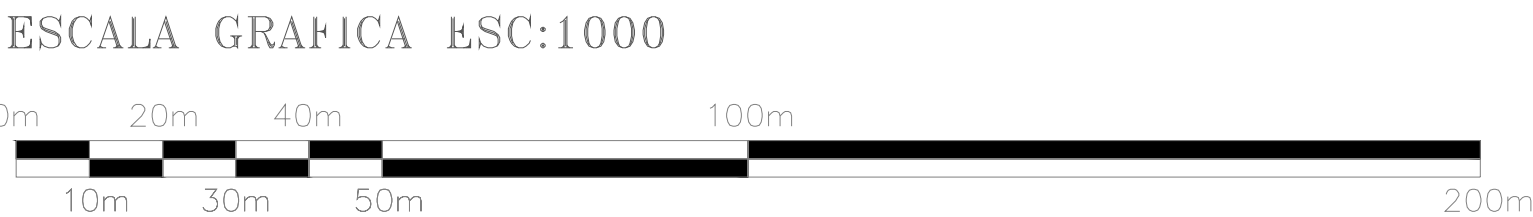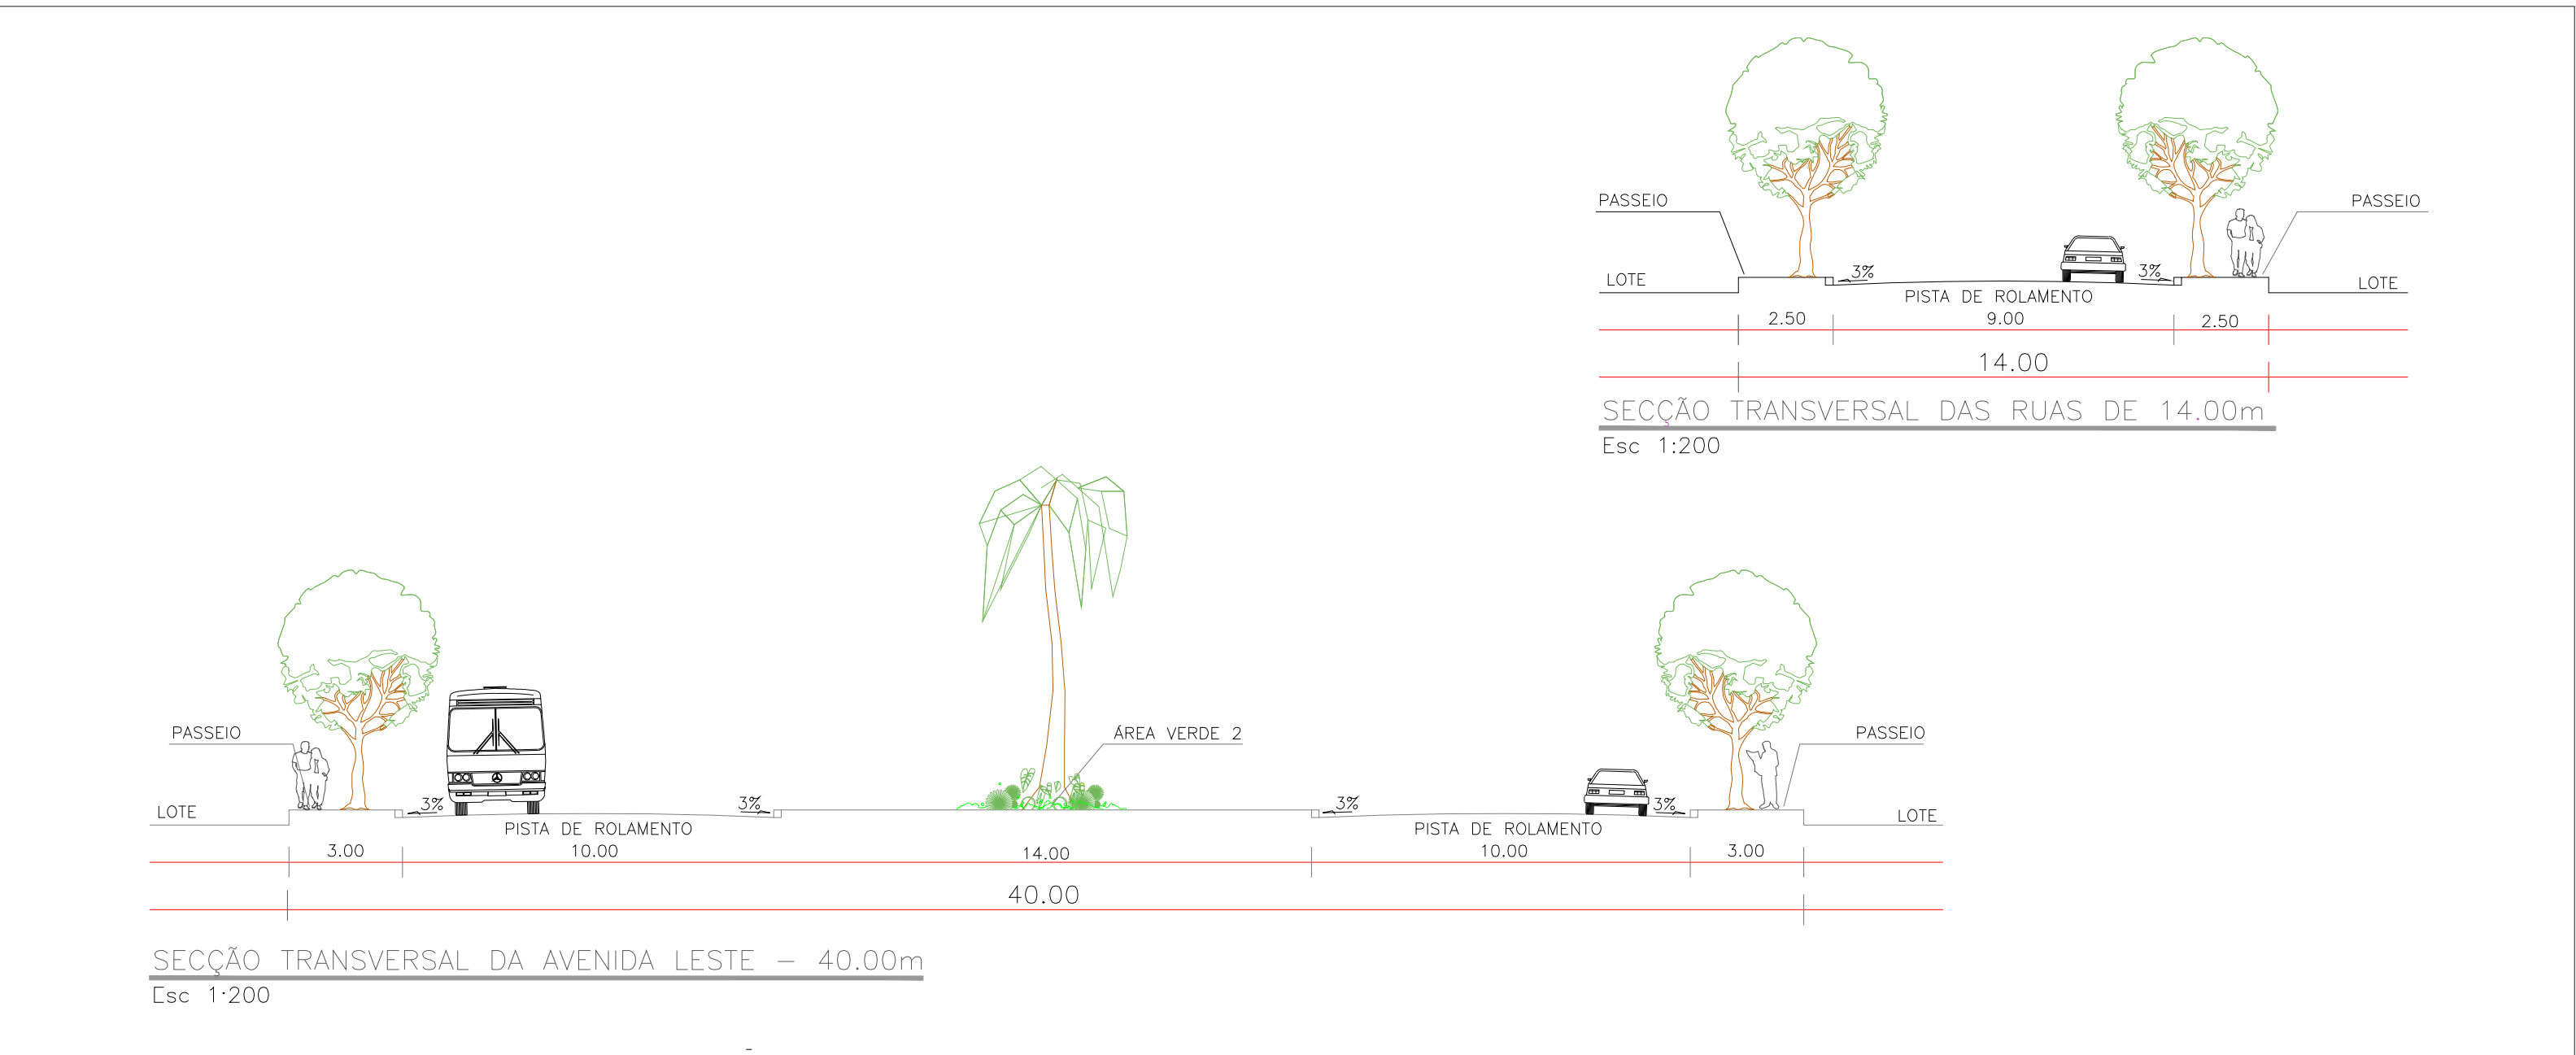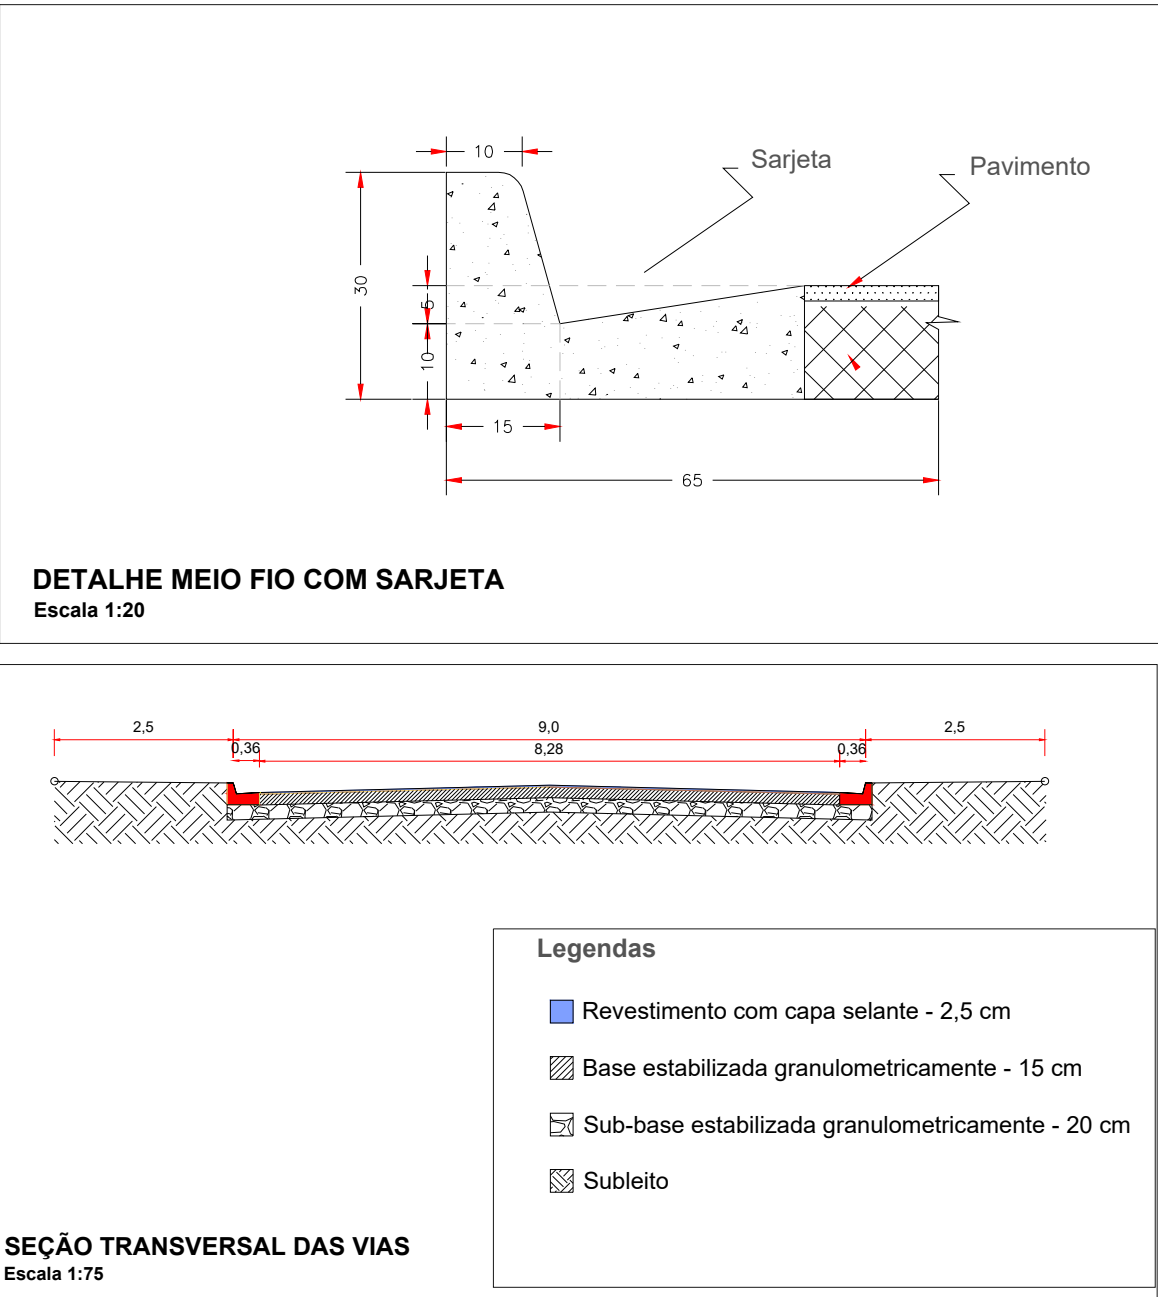

BOSQUE DAS ORquíDEAS RESIDENCIAL

ENDEREÇO:
LOTE DE CHÁCARA N° 47 DO SETOR B
MATRÍCULA N° 2.976 DO CARTÓRIO DE
REGISTRO DE IMÓVEIS DE QUERÊNCIA - MT

PROPRIETÁRIO:

BOSQUE DAS ORquíDEAS QUERENCIA SPE LTDA
CNPJ: 37.833.838/0001-76

AUTOR DO PROJETO:

Alfredo Fernandes de Paiva Neves
Alfredo Fernandes de Paiva Neves
Eng. Civil - CREA/GO 1018984232AP
ART n° 1220200128855

COMPOSIÇÃO DE ÁREAS:	ÁREAS	PORCENTAGEM
ÁREA LOTEADA	100.000,00 m ²	100,000%
ÁREA DO TERRENO DOCUMENTAL	100.000,00 m ²	100,000%

APROVAÇÃO:
DECRETO N° _____ DE _____

CONTEÚDO:		FOLHA
PROJETO PAVIMENTAÇÃO		1/3
ESCALA: INDICADA	DATA: Setembro/2020	DESENHO: MUNICÍPIO/ESTADO: QUERÊNCIA - MT