





Perfil Longitudinal - Rua BO 01

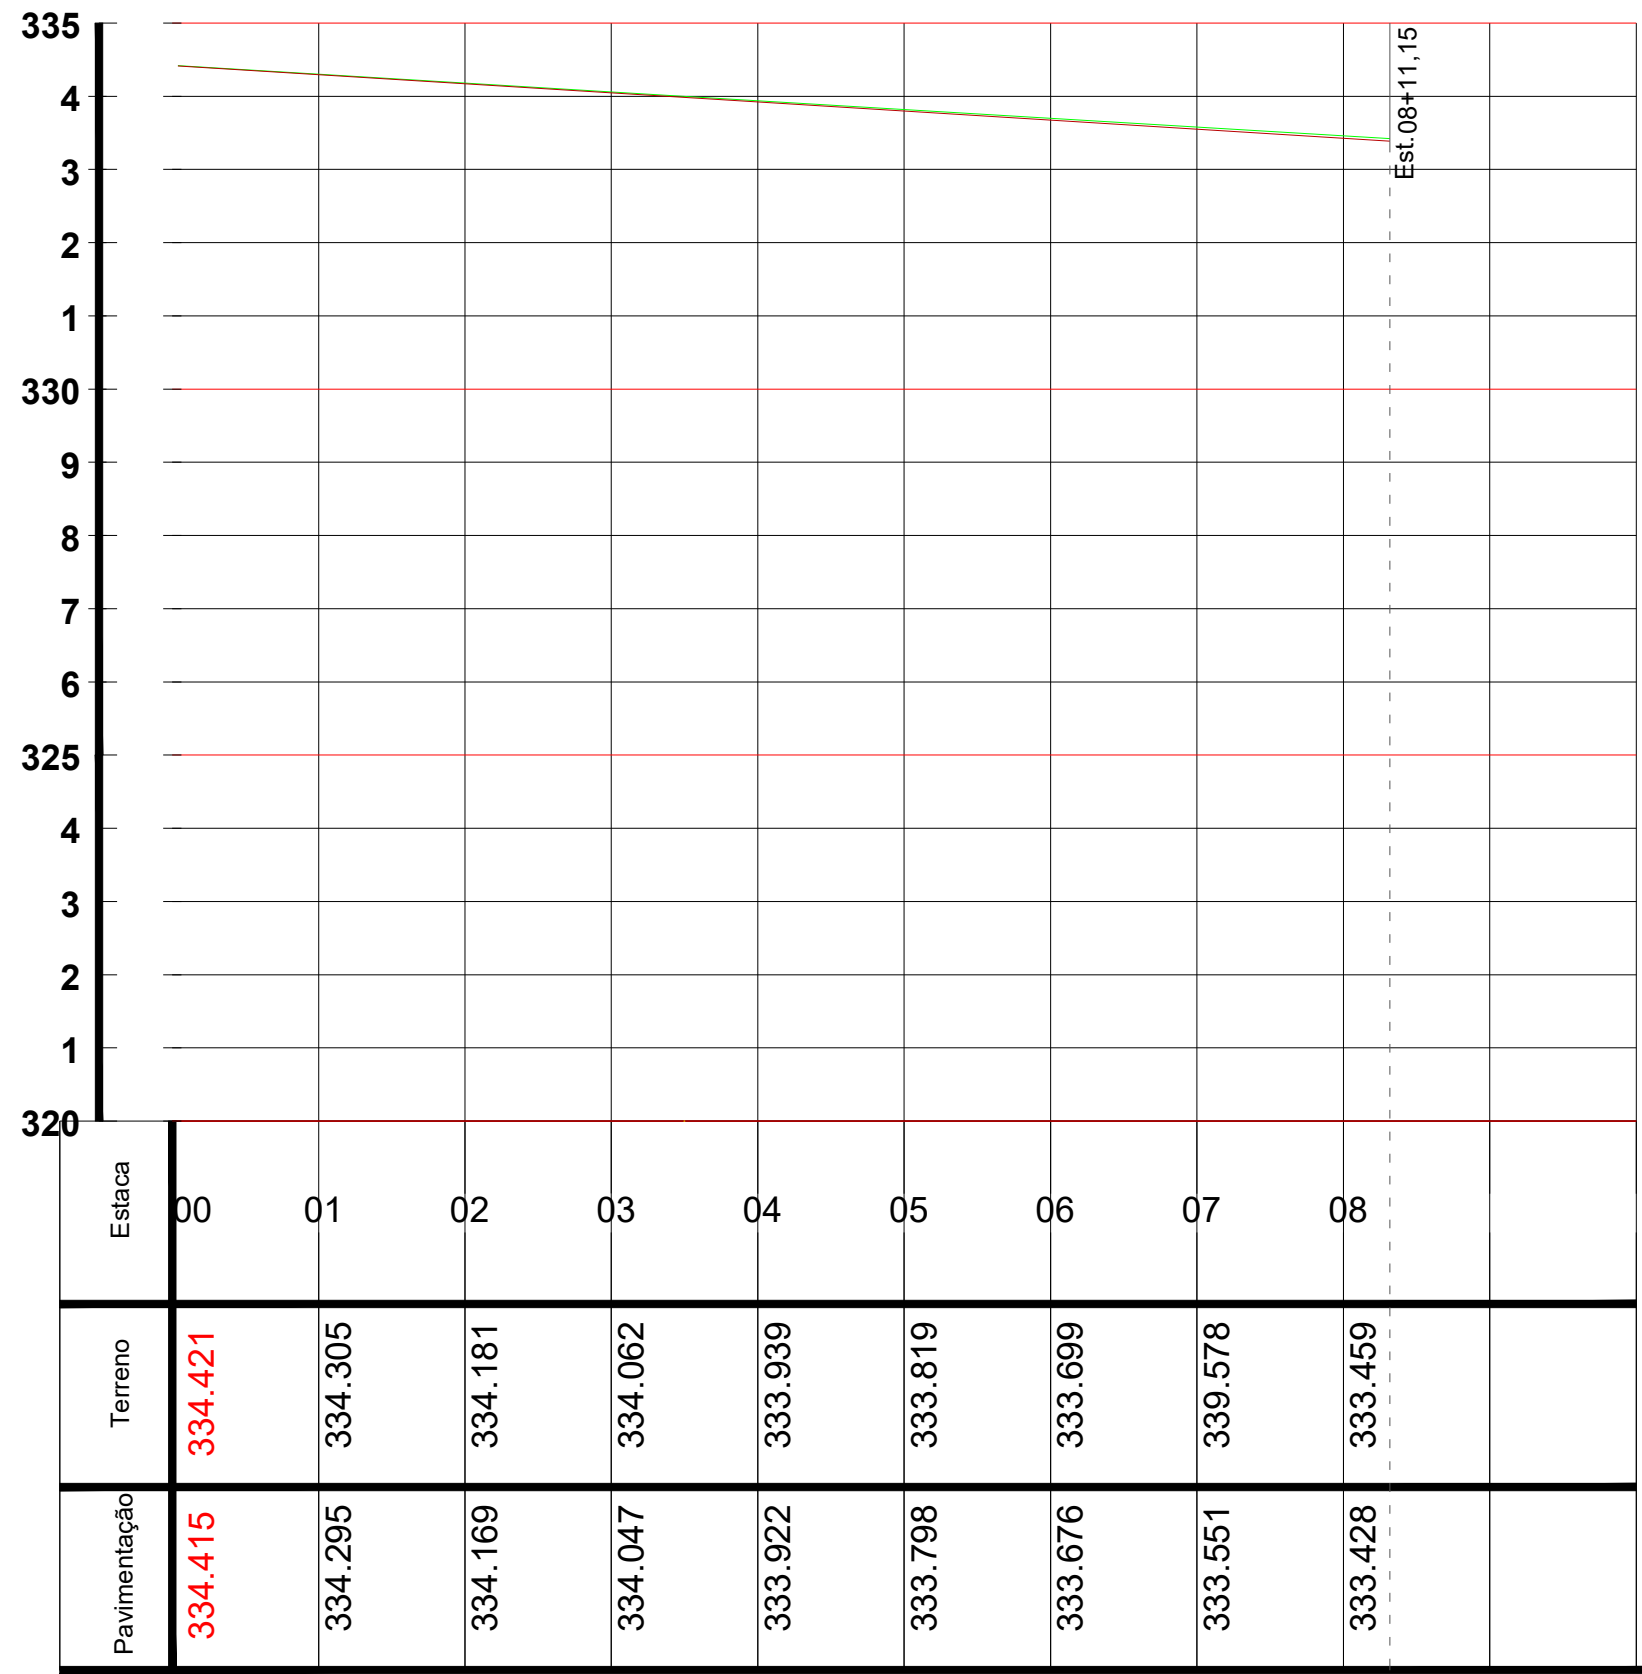


Perfil Longitudinal - Rua BO 02

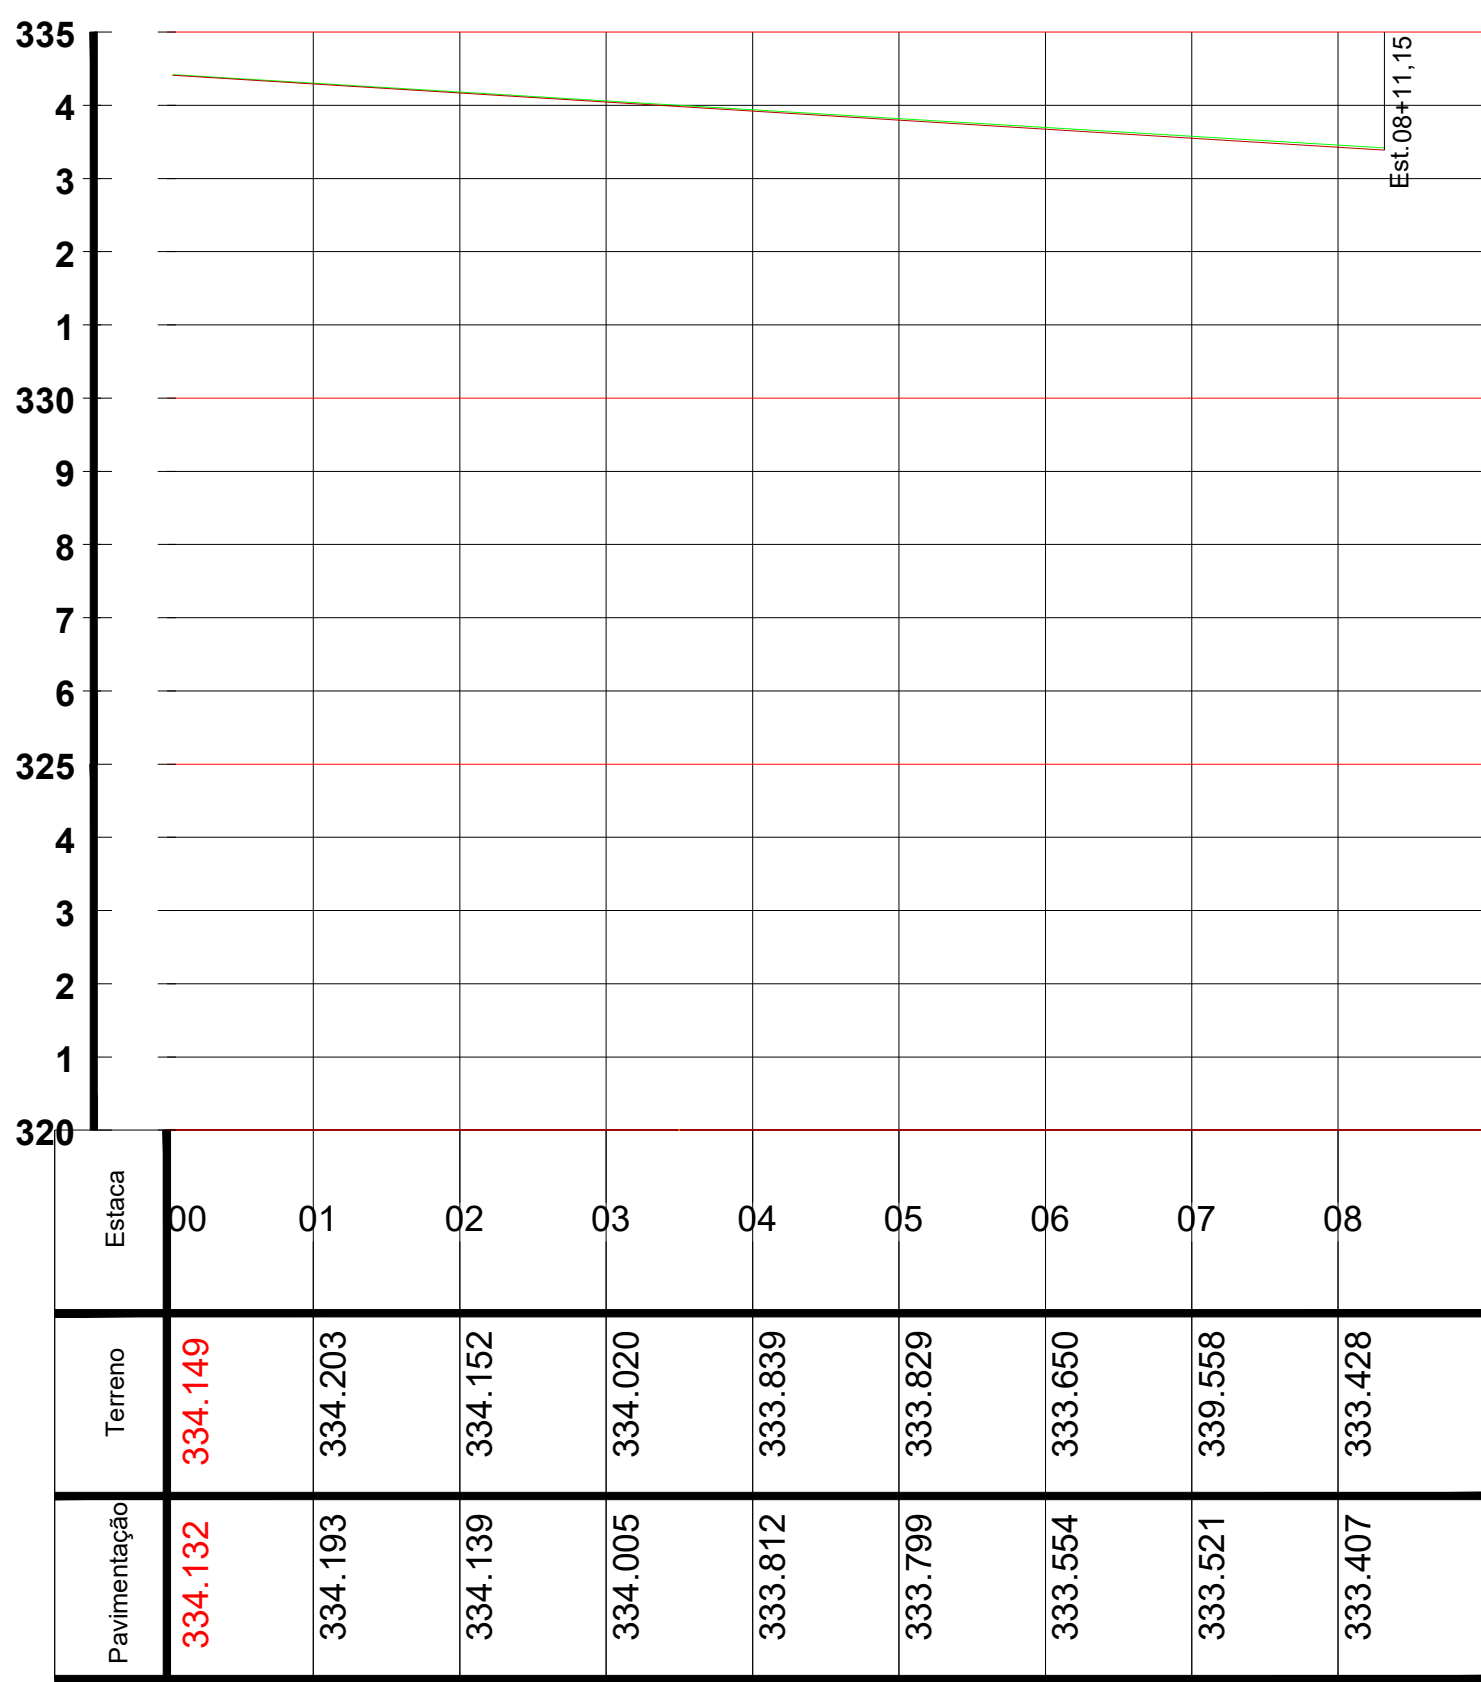


Perfil Longitudinal - Rua BO 03

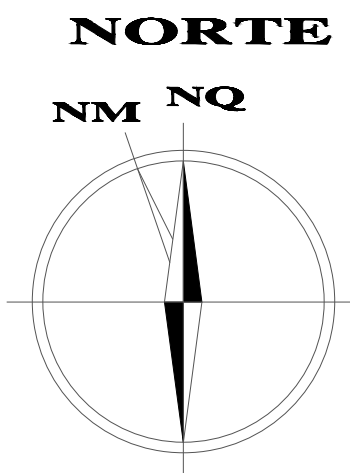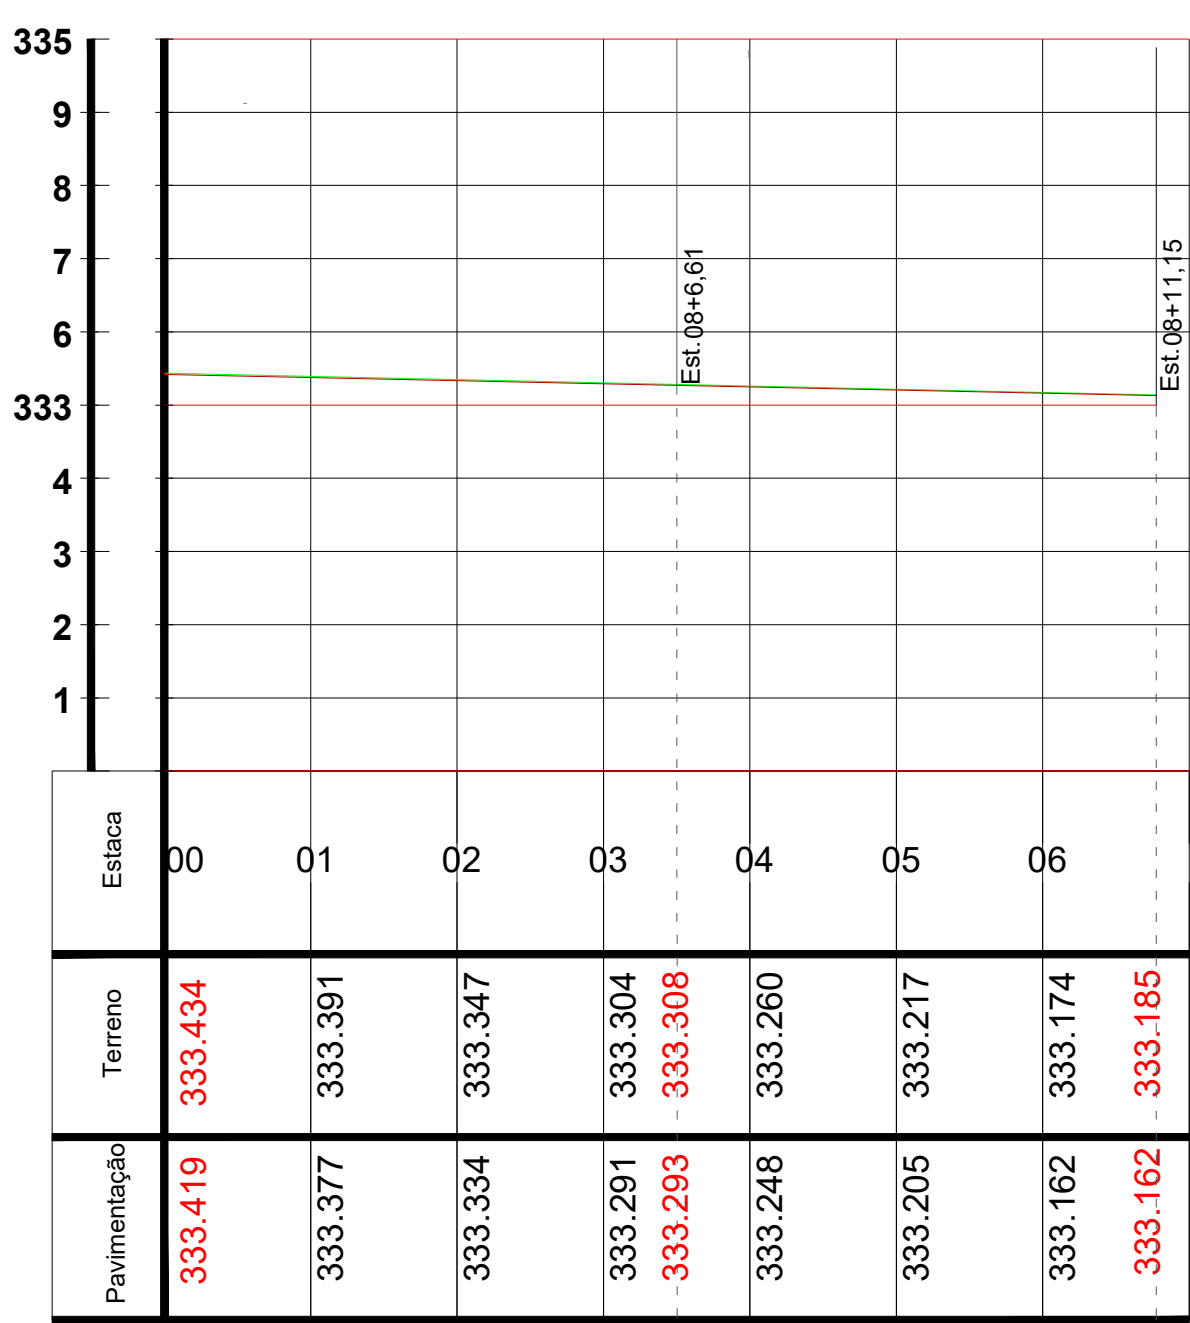

Perfil Longitudinal - Rua BO 04

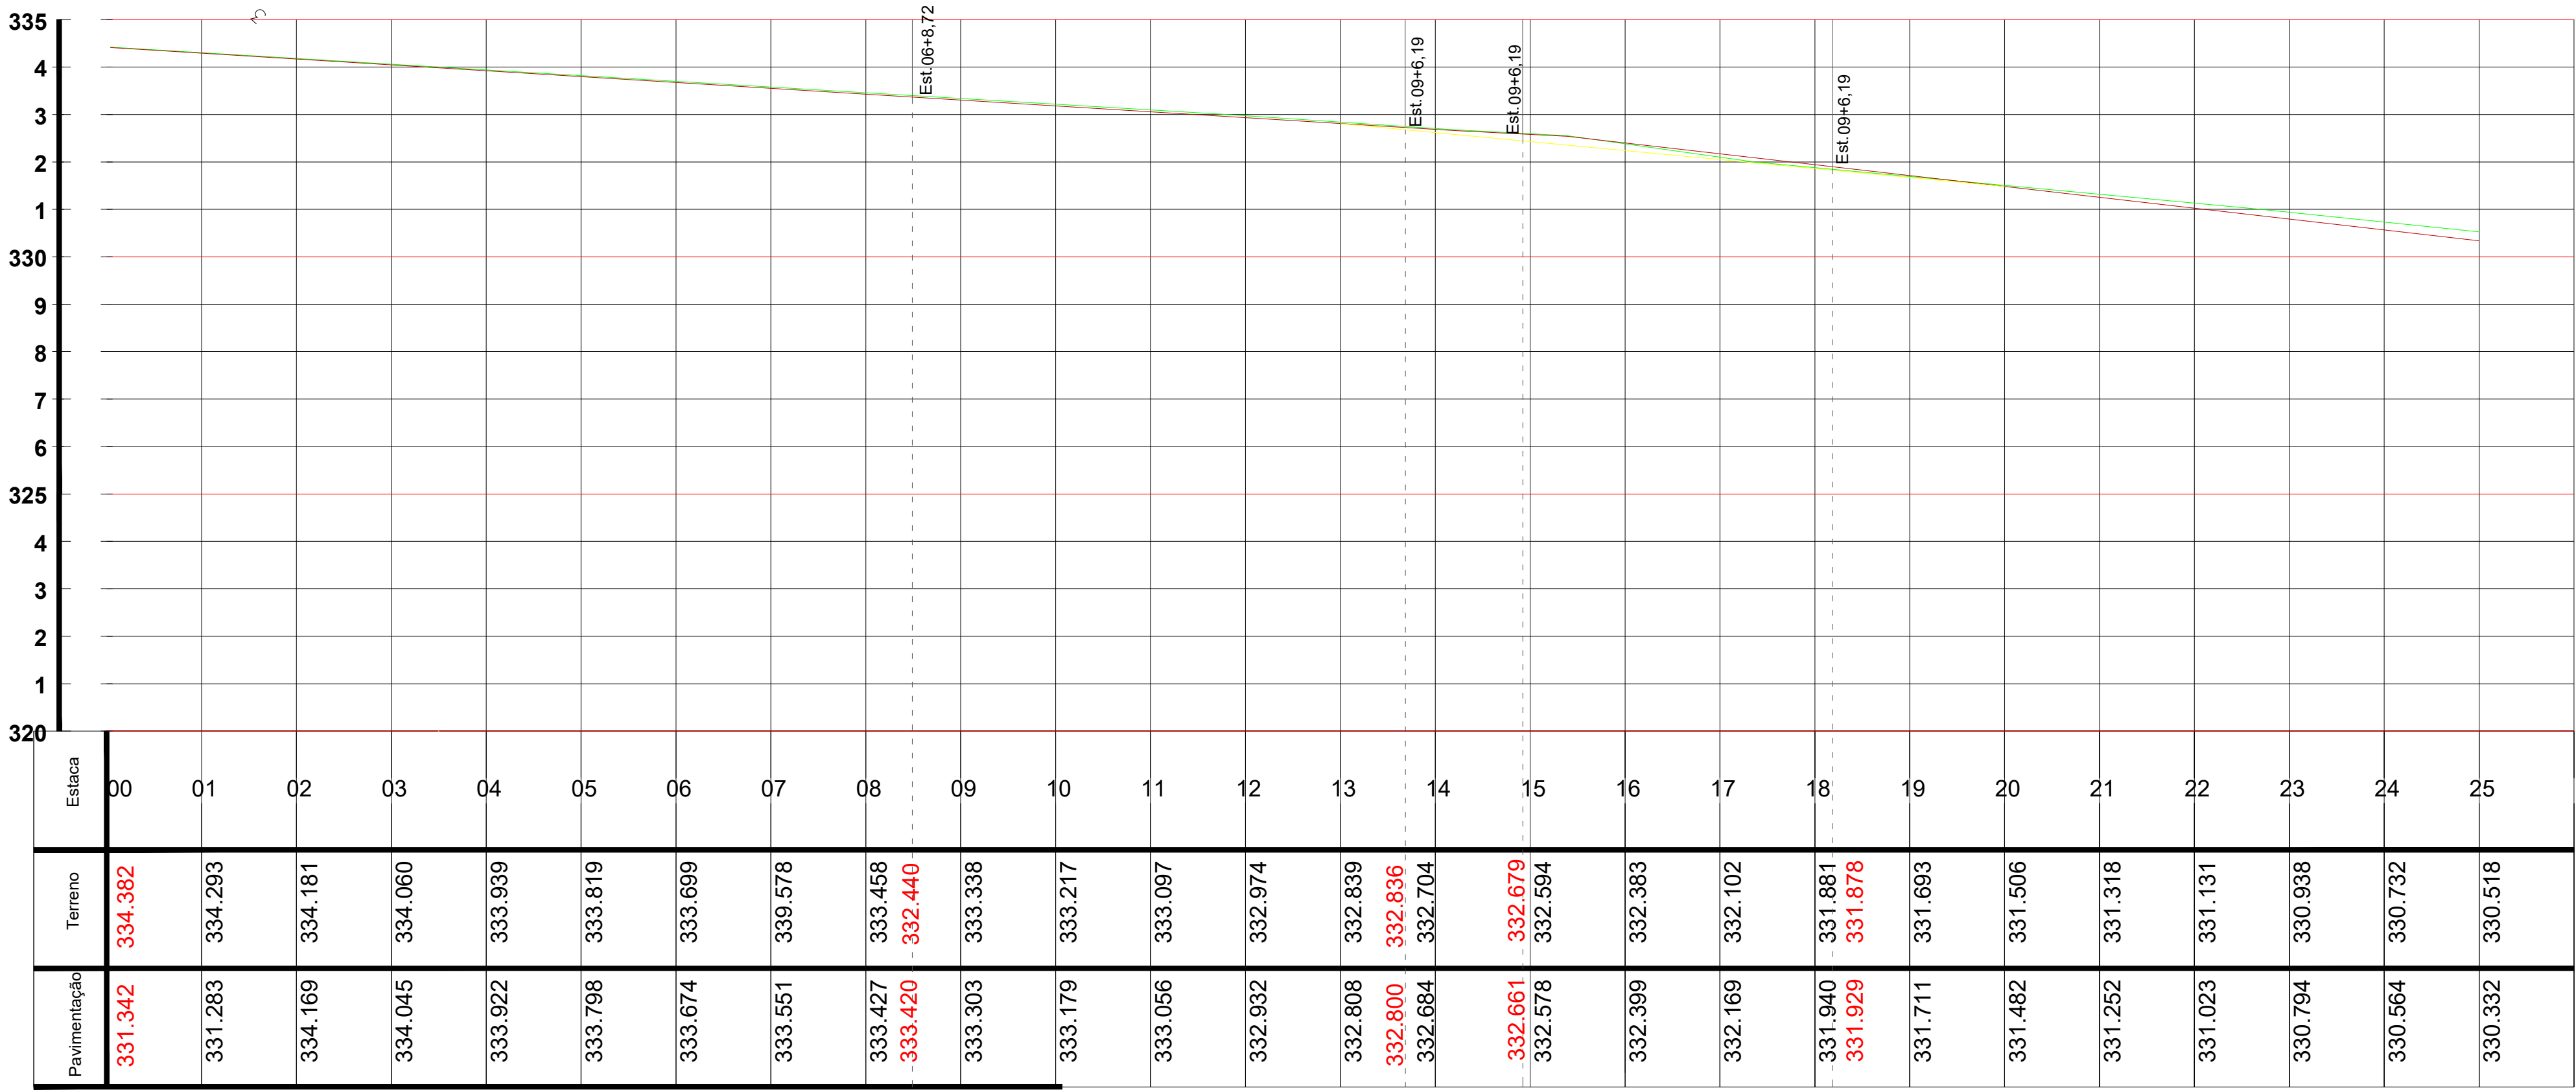

ESCALA GRÁFICA ESC:1000

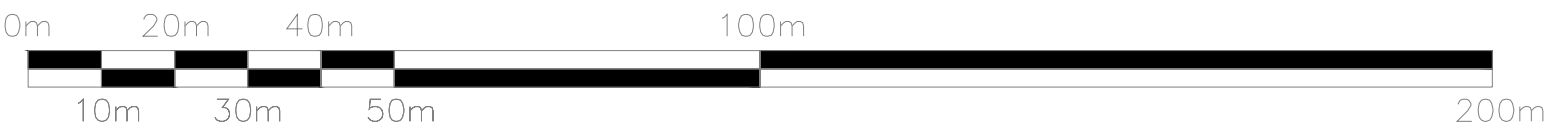

BOSQUE DAS ORQUÍDEAS RESIDENCIAL

ENDEREÇO:
LOTE DE CHÁCARA N° 47 DO SETOR B
MATRÍCULA N° 2.976 DO CARTÓRIO DE
REGISTRO DE IMÓVEIS DE QUERÊNCIA - MT

PROPRIETÁRIO:

BOSQUE DAS ORQUÍDEAS QUERENCIA SPE LTDA
CNPJ: 37.833.838/0001-76

AUTOR DO PROJETO:

Alfredo Fernandes de Paiva Neves
Alfredo Fernandes de Paiva Neves
Eng. Civil - CREA/GO 1018984232AP
ART n° 1220200128855

COMPOSIÇÃO DE ÁREAS:	ÁREAS	PORCENTAGEM
ÁREA LOTEADA	100.000,00 m²	100,0000%
ÁREA DO TERRENO DOCUMENTAL	100.000,00 m²	100,0000%

APROVAÇÃO:
DECRETO N° _____ DE _____

CONTEUDO:		FOLHA	
PROJETO PAVIMENTAÇÃO		2/3	
ESCALA:	DATA:	DESENHO:	MUNICÍPIO/ESTADO:
INDICADA	Setembro/2020		QUERÊNCIA - MT