
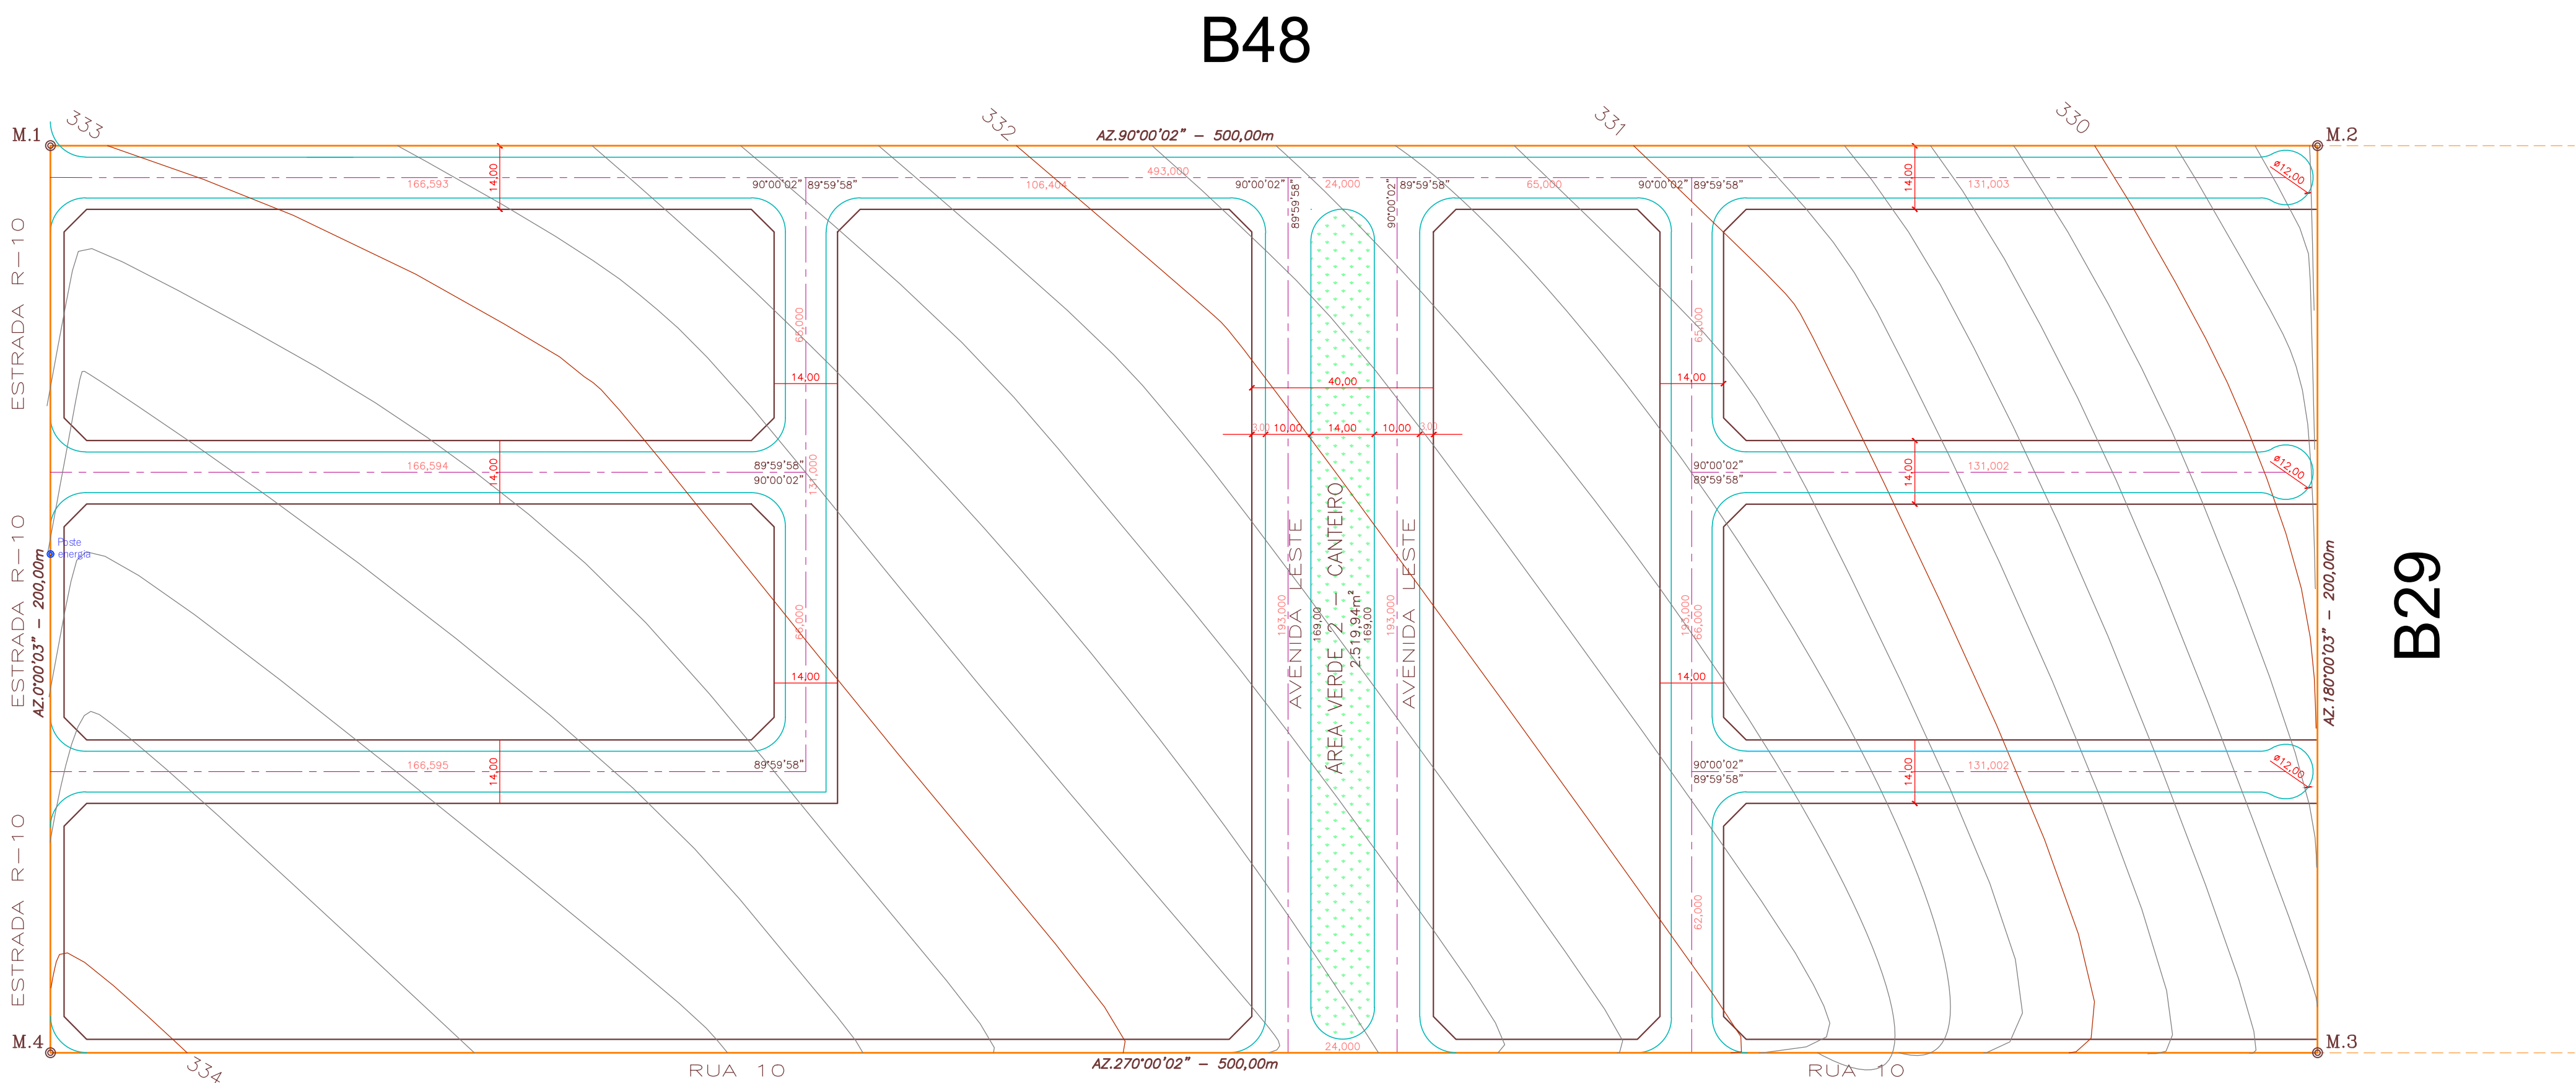
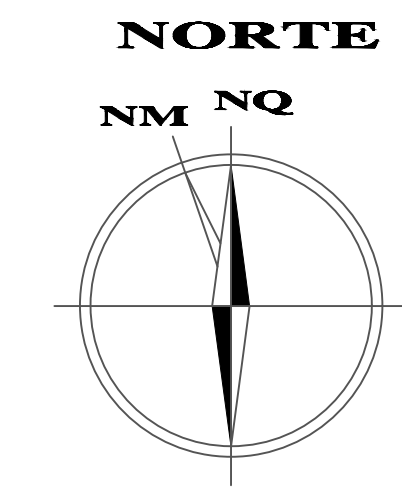
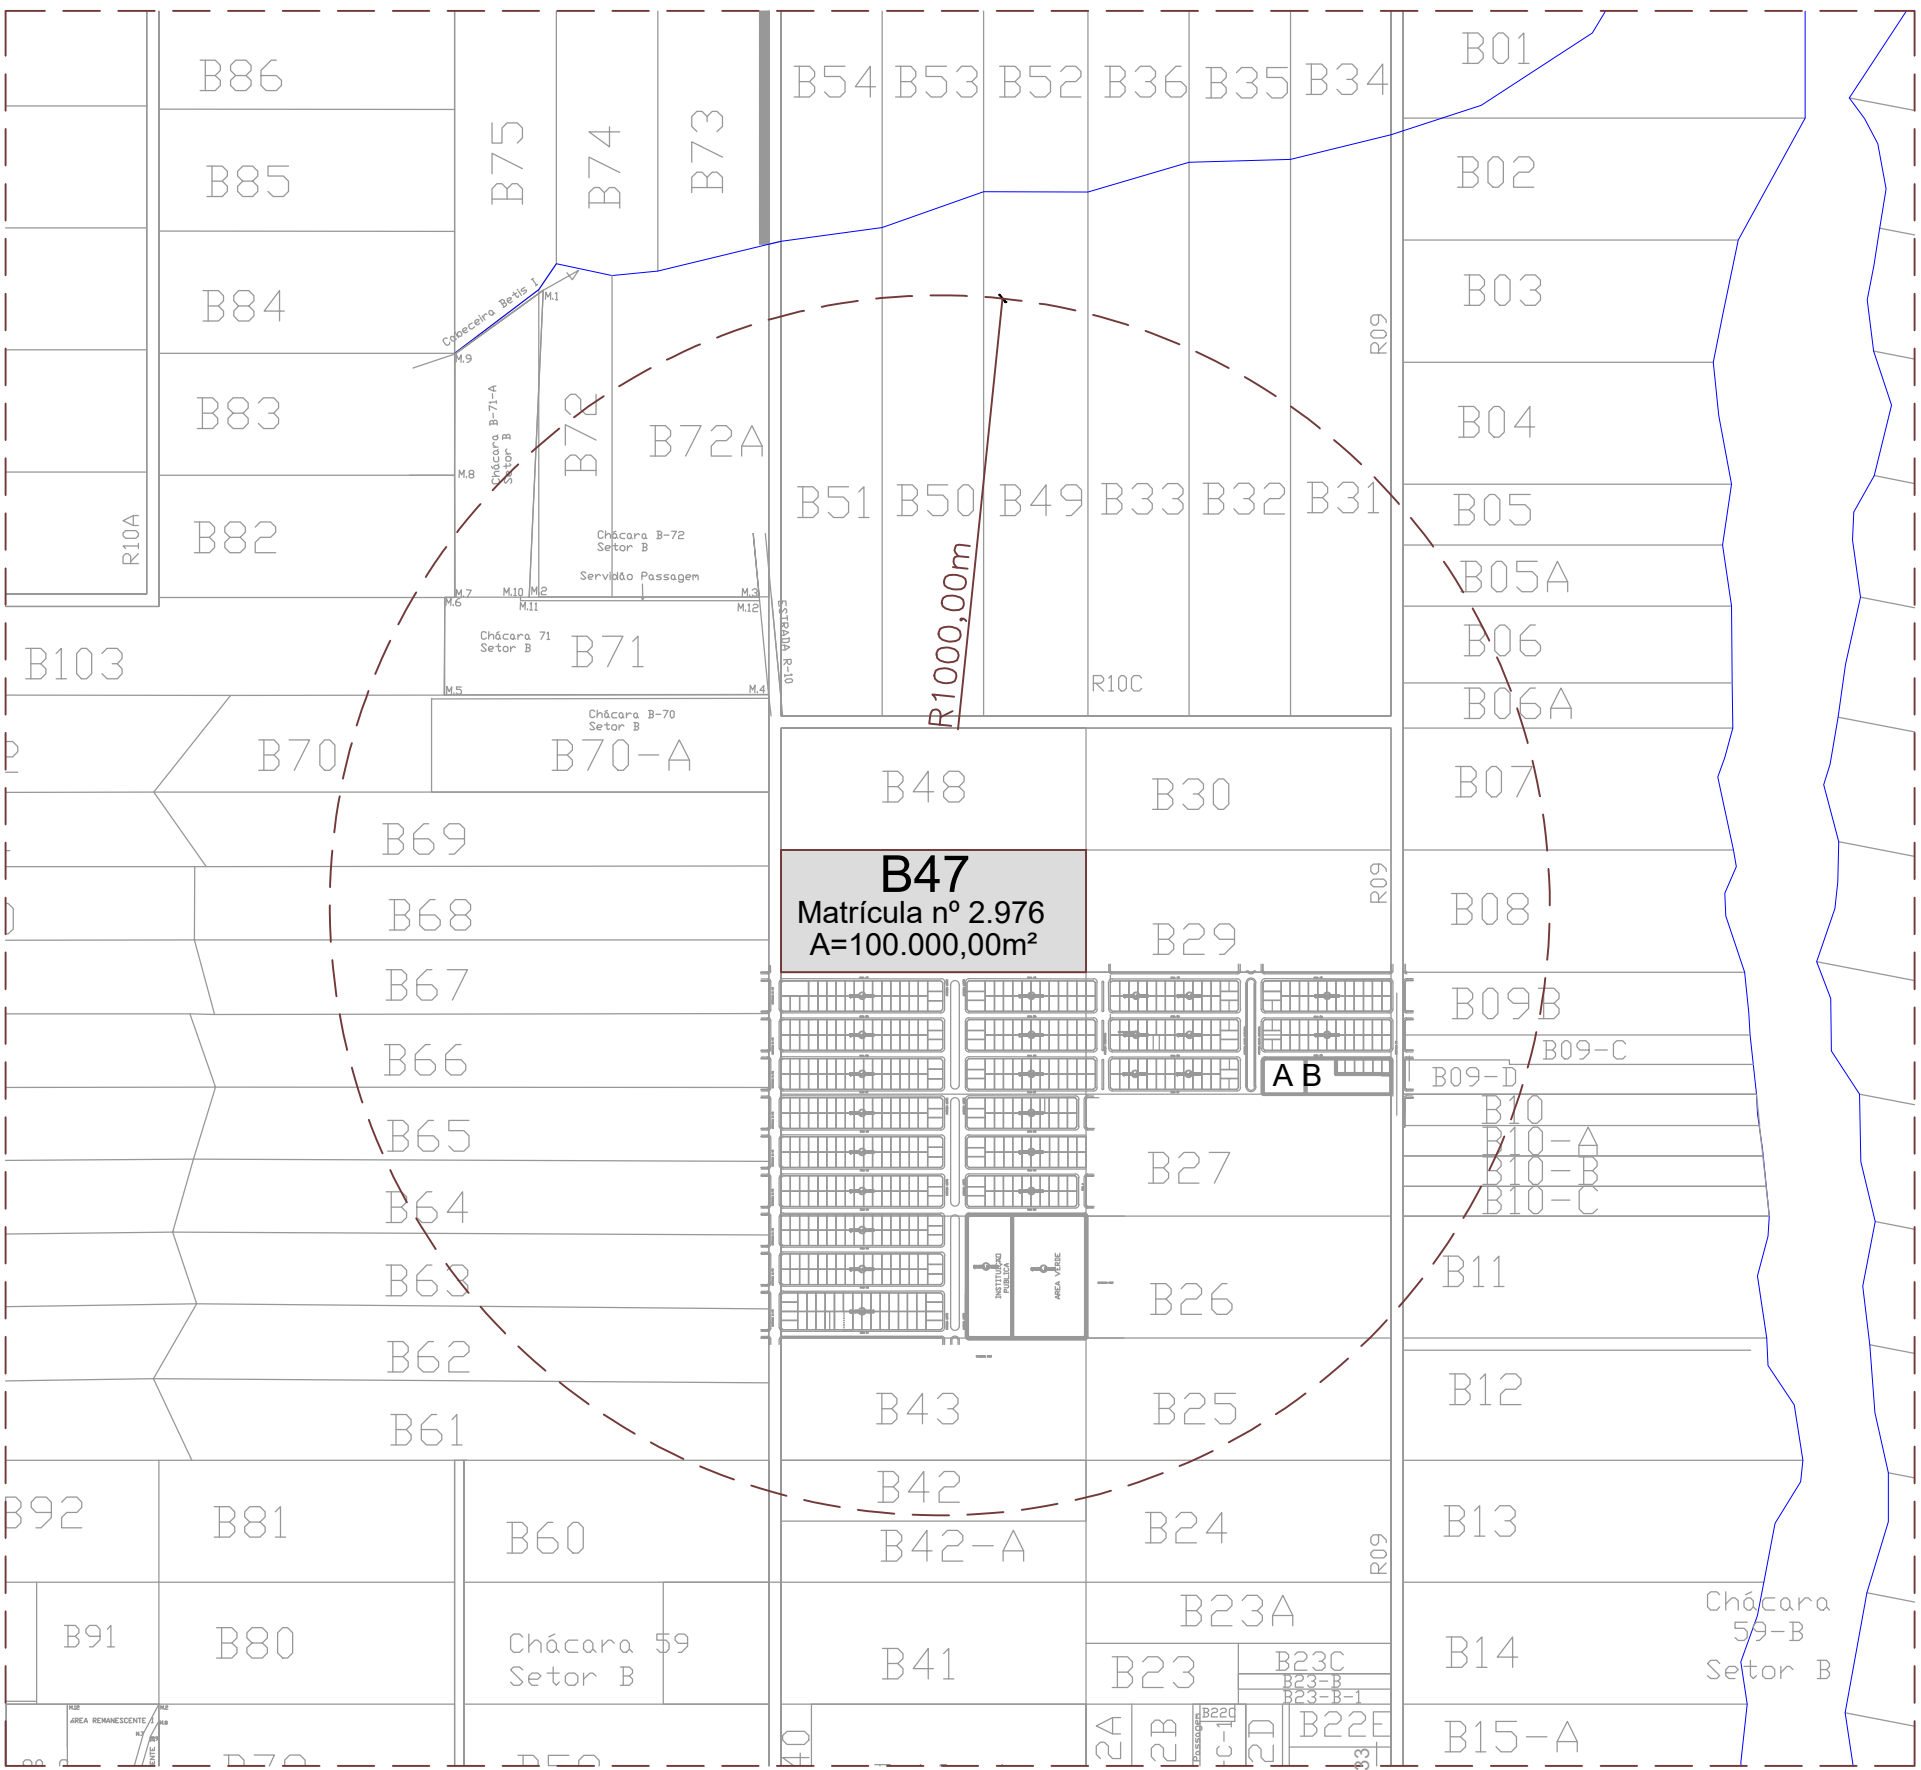


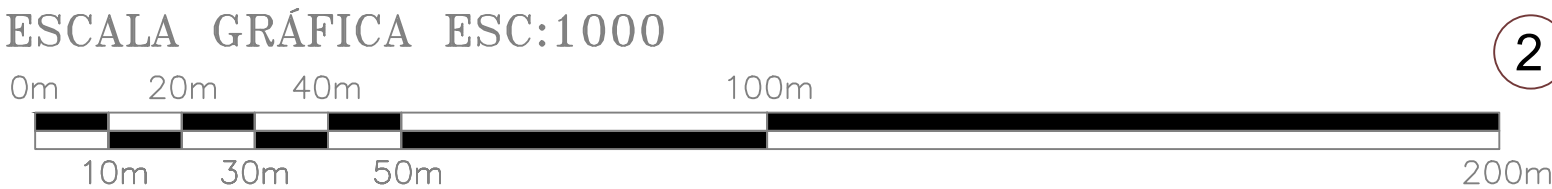


1 PLANTA LEVANTAMENTO TOPOGRÁFICO

LEGENDAS

Área verde canteiro

Vias públicas

2 PLANTA DE SITUAÇÃO
ESC: 1:12.000

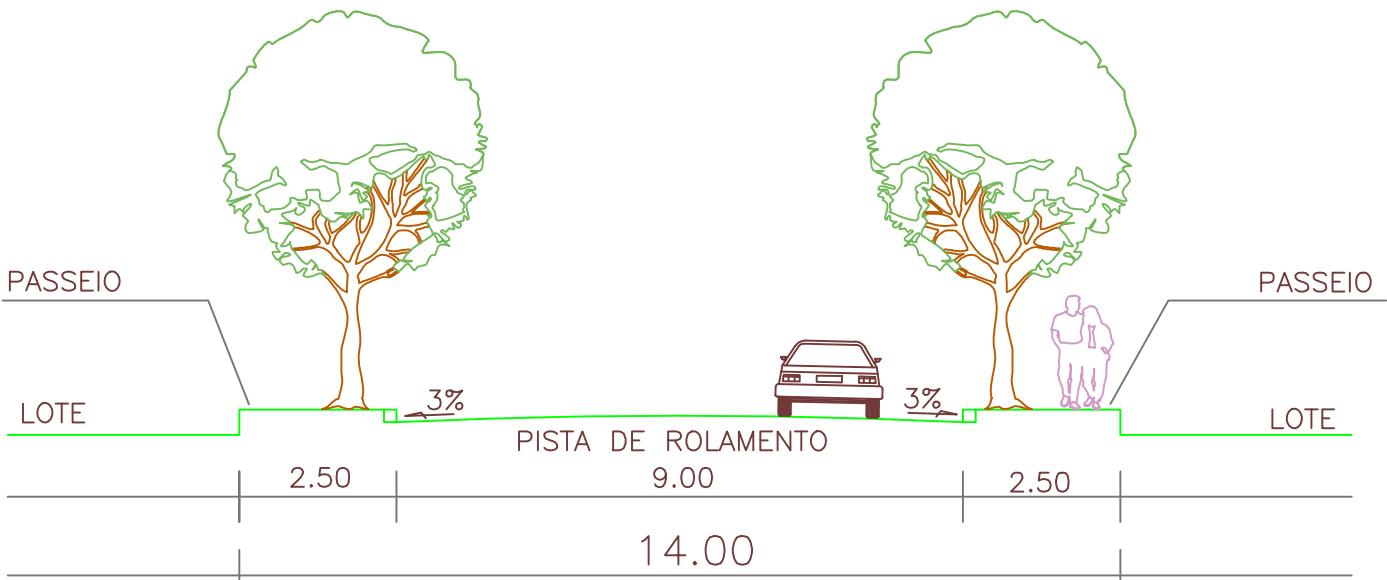

SECÇÃO TRANSVERSAL DAS RUAS DE 14,00m
Esc 1:200

ZONEAMENTO DO LOTEAMENTO		
ZONA	ZONA RESIDENCIAL 2	
USO	RESIDENCIAL/COMERCIAL	
RELAÇÃO DE EQUIPAMENTOS URBANOS E COMUNITÁRIOS DISTANTES ATÉ 1KM DO LOTEAMENTO		
DISCRIMINAÇÃO		DISTÂNCIA (m)*
A	ÁREA DESTINADA À INSTITUIÇÃO PÚBLICA, JARDIM BELA VISTA	630
B	ÁREA DESTINADA À ÁREA VERDE, JARDIM BELA VISTA	685

*Distância em linha reta.

ÁREAS PÚBLICAS MUNICIPAIS				
DESTINADAS A RECREAÇÃO, LAZER, EQUIPAMENTOS URBANOS E SISTEMA VIÁRIO				
DISCRIMINAÇÃO	ÁREAS INSTITUCIONAIS		ÁREAS VERDES	
	ÁREA	%	ÁREA	%
ÁREA VERDE 1			7.480,08m²	7,480%
ÁREA VERDE 2 - CANTEIRO			2.519,94m²	2,520%
ÁREA INSTITUCIONAL 1	4.740,00m²	4,740%		
ÁREA INSTITUCIONAL 1A-SEG. PÓB.	260,00m²	0,260%		
TOTAL DE ÁREAS VERDES			10.000,02m²	10,000%
TOTAL DE ÁREAS INSTITUCIONAIS			5.000,00m²	5,000%
TOTAL DE ÁREAS VERDES E INSTITUCIONAIS			15.000,02m²	15,000%
ARRUAMENTO/SISTEMA VIÁRIO			26.585,24m²	26,585%
RESUMO				
TOTAL DE ÁREAS PÚBLICAS MUNICIPAIS			41.585,26m²	41,585%
TOTAL DE ÁREA DE LOTES (217 Lotes)			58.414,74m²	58,415%
ÁREA TOTAL LOTEADA			100.000,00m²	100,000%



PLANTAR
SEGURANÇA DO TRABALHO E MEIO AMBIENTE

BOSQUE DAS ORQUÍDEAS RESIDENCIAL

ENDEREÇO:
LOTE DE CHÁCARA N° 47 DO SETOR B
MATRÍCULA N° 2.976 DO CARTÓRIO DE REGISTRO DE IMÓVEIS DE QUERÊNCIA - MT

PROPRIETÁRIO:
BOSQUE DAS ORQUÍDEAS QUERENCIA SPE LTDA
CNPJ: 37.833.838/0001-76

AUTOR DO PROJETO:
Alfredo Fernandes de Paiva Neves
Eng. Civil - CREA/GO 1018984232AP
ART n° 1220200128855

COMPOSIÇÃO DE ÁREAS:	ÁREAS	PORCENTAGEM
ÁREA LOTEADA	100.000,00 m²	100,000%
ÁREA DO TERRENO DOCUMENTAL	100.000,00 m²	100,000%

APROVAÇÃO:
DECRETO N° _____ DE _____

CONTEÚDO: PROJETO LEVANTAMENTO PLANALTIMÉTRICO			FOLHA Única
ESCALA: INDICADA	DATA: Setembro/2020	DESENHO:	MUNICÍPIO/ESTADO: QUERÊNCIA - MT