



B48

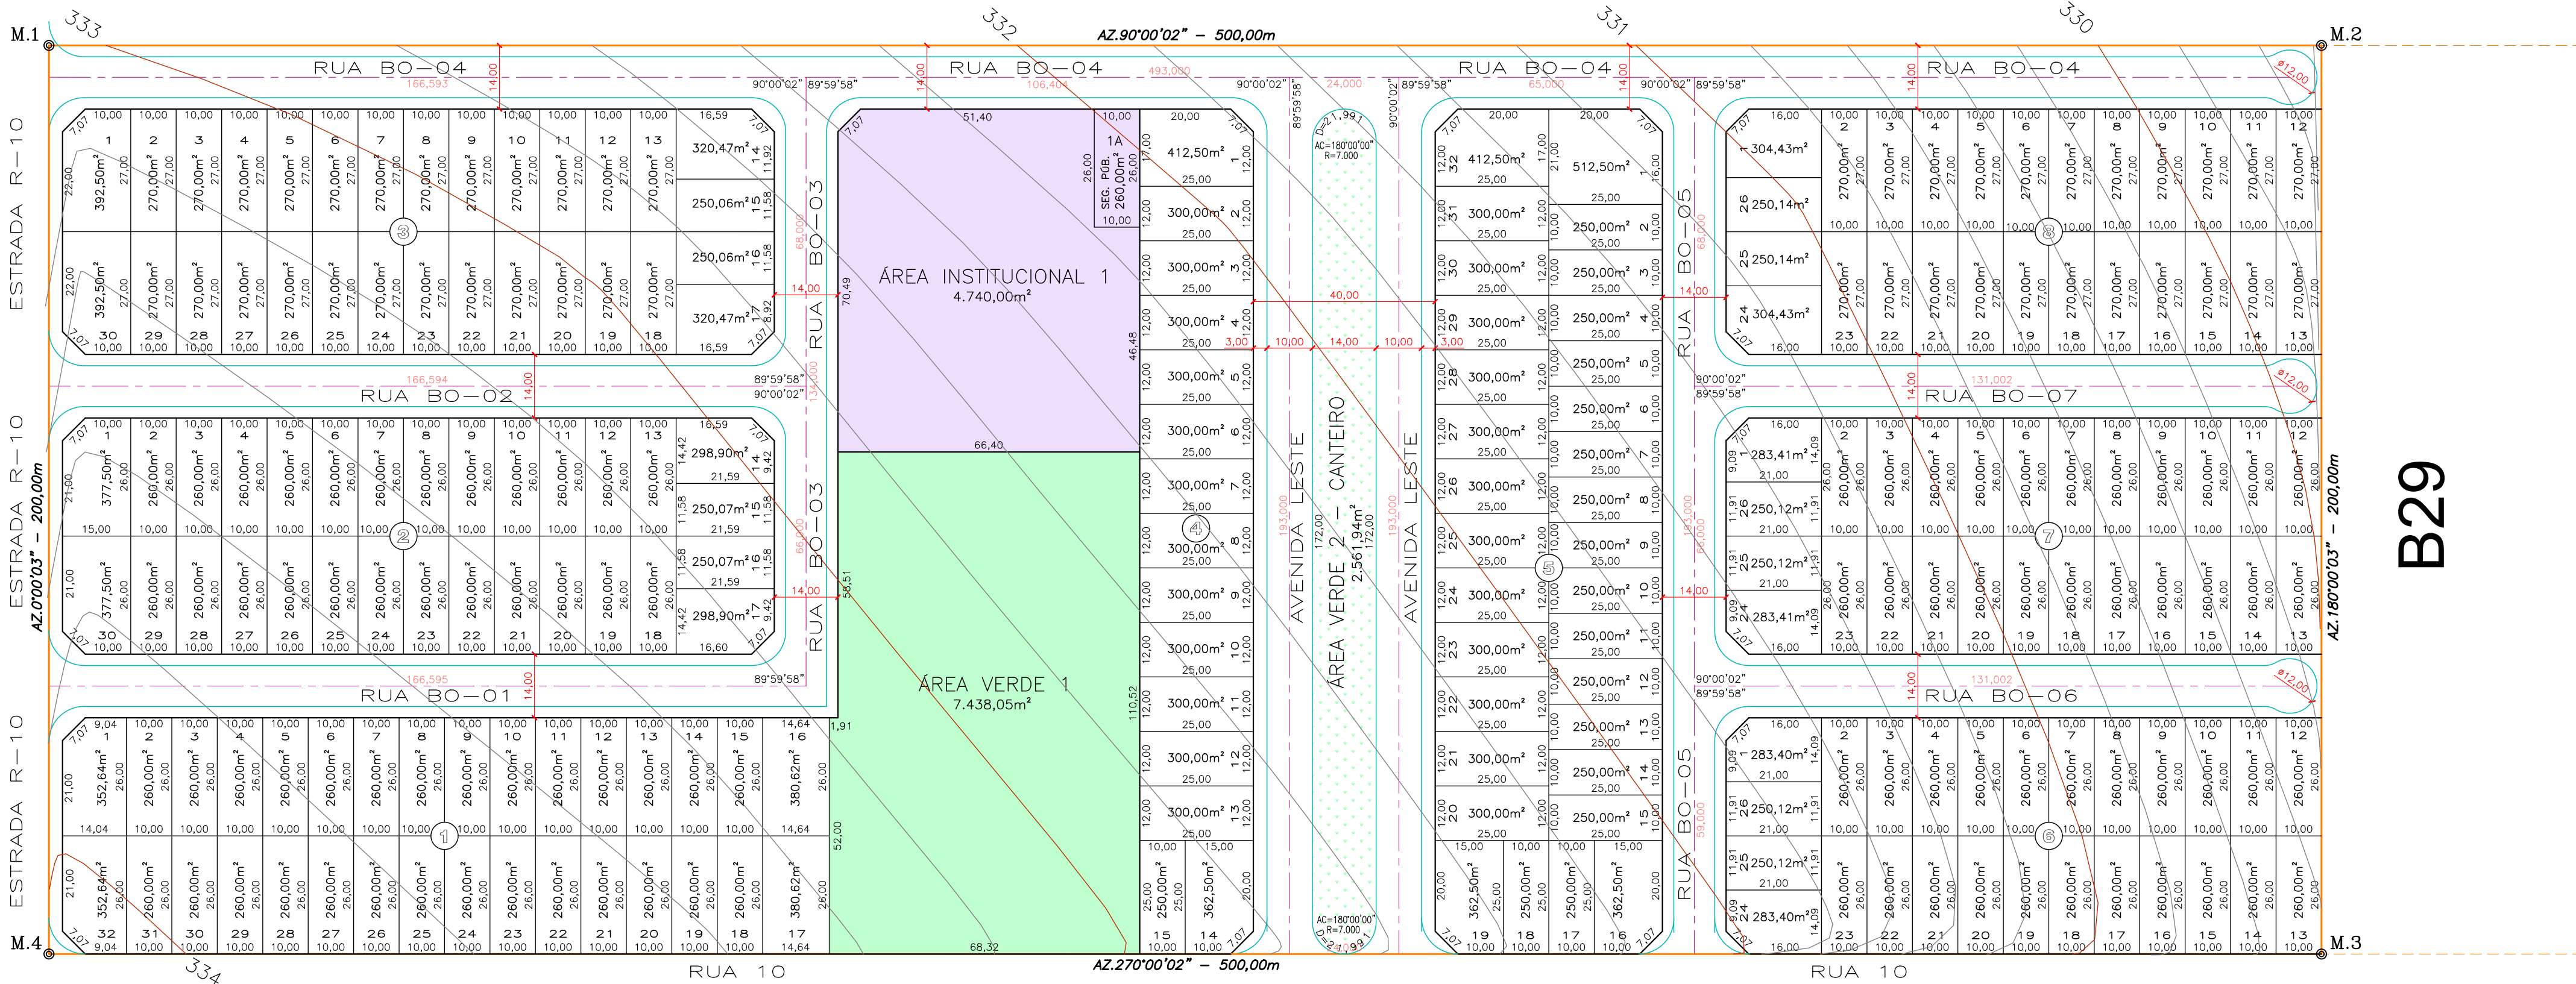


JARDIM BELA VISTA

1 PLANTA URBANÍSTICA
ESC: 1:1.000

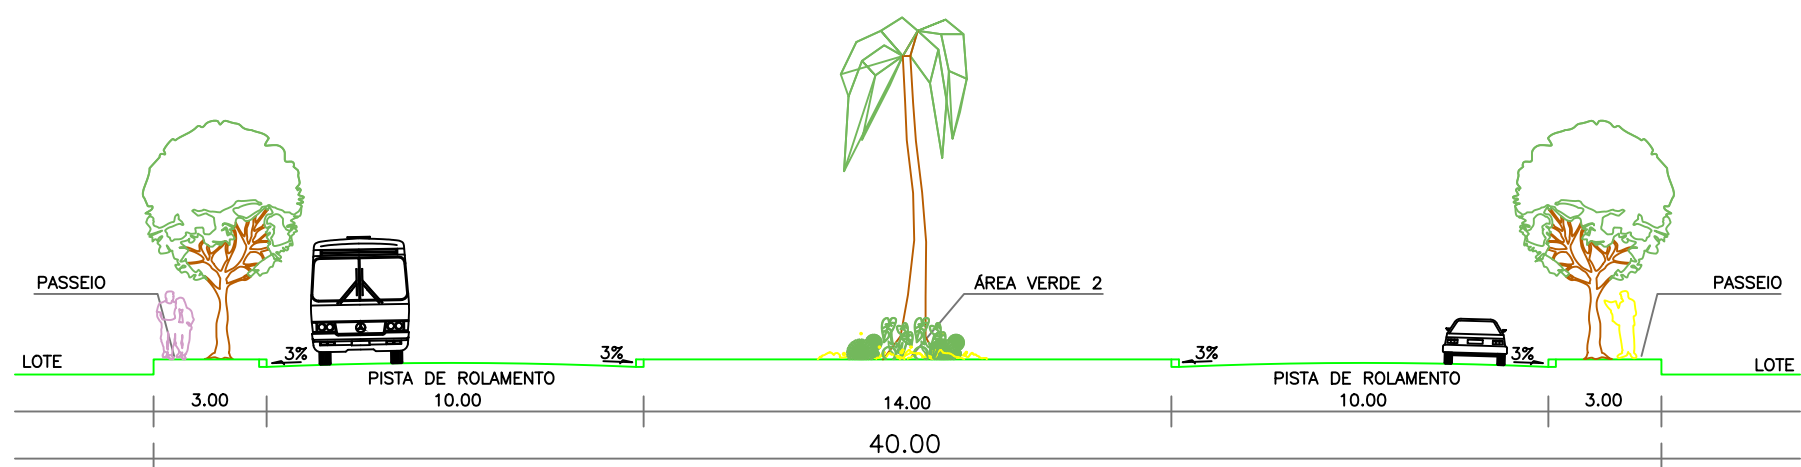


SEÇÃO TRANSVERSAL DA AVENIDA LESTE - 40,00m
Esc 1:200

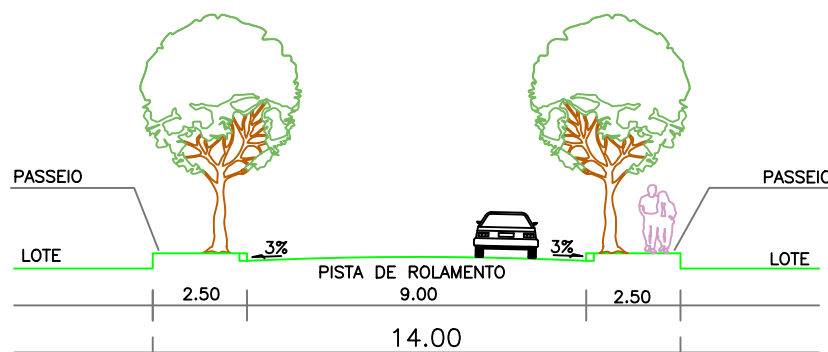


SEÇÃO TRANSVERSAL DAS RUAS DE 14,00m
Esc 1:200

ESCALA GRÁFICA ESC:1000

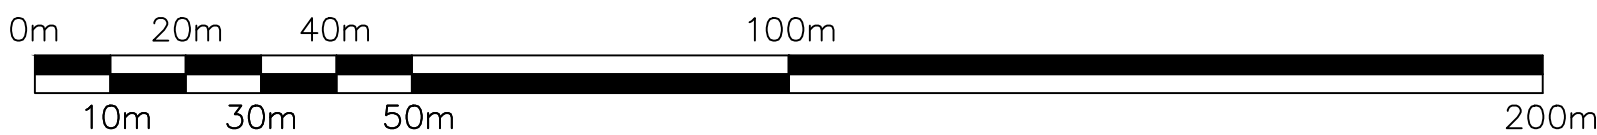

2 PLANTA DE SITUAÇÃO
ESC: 1:12.000

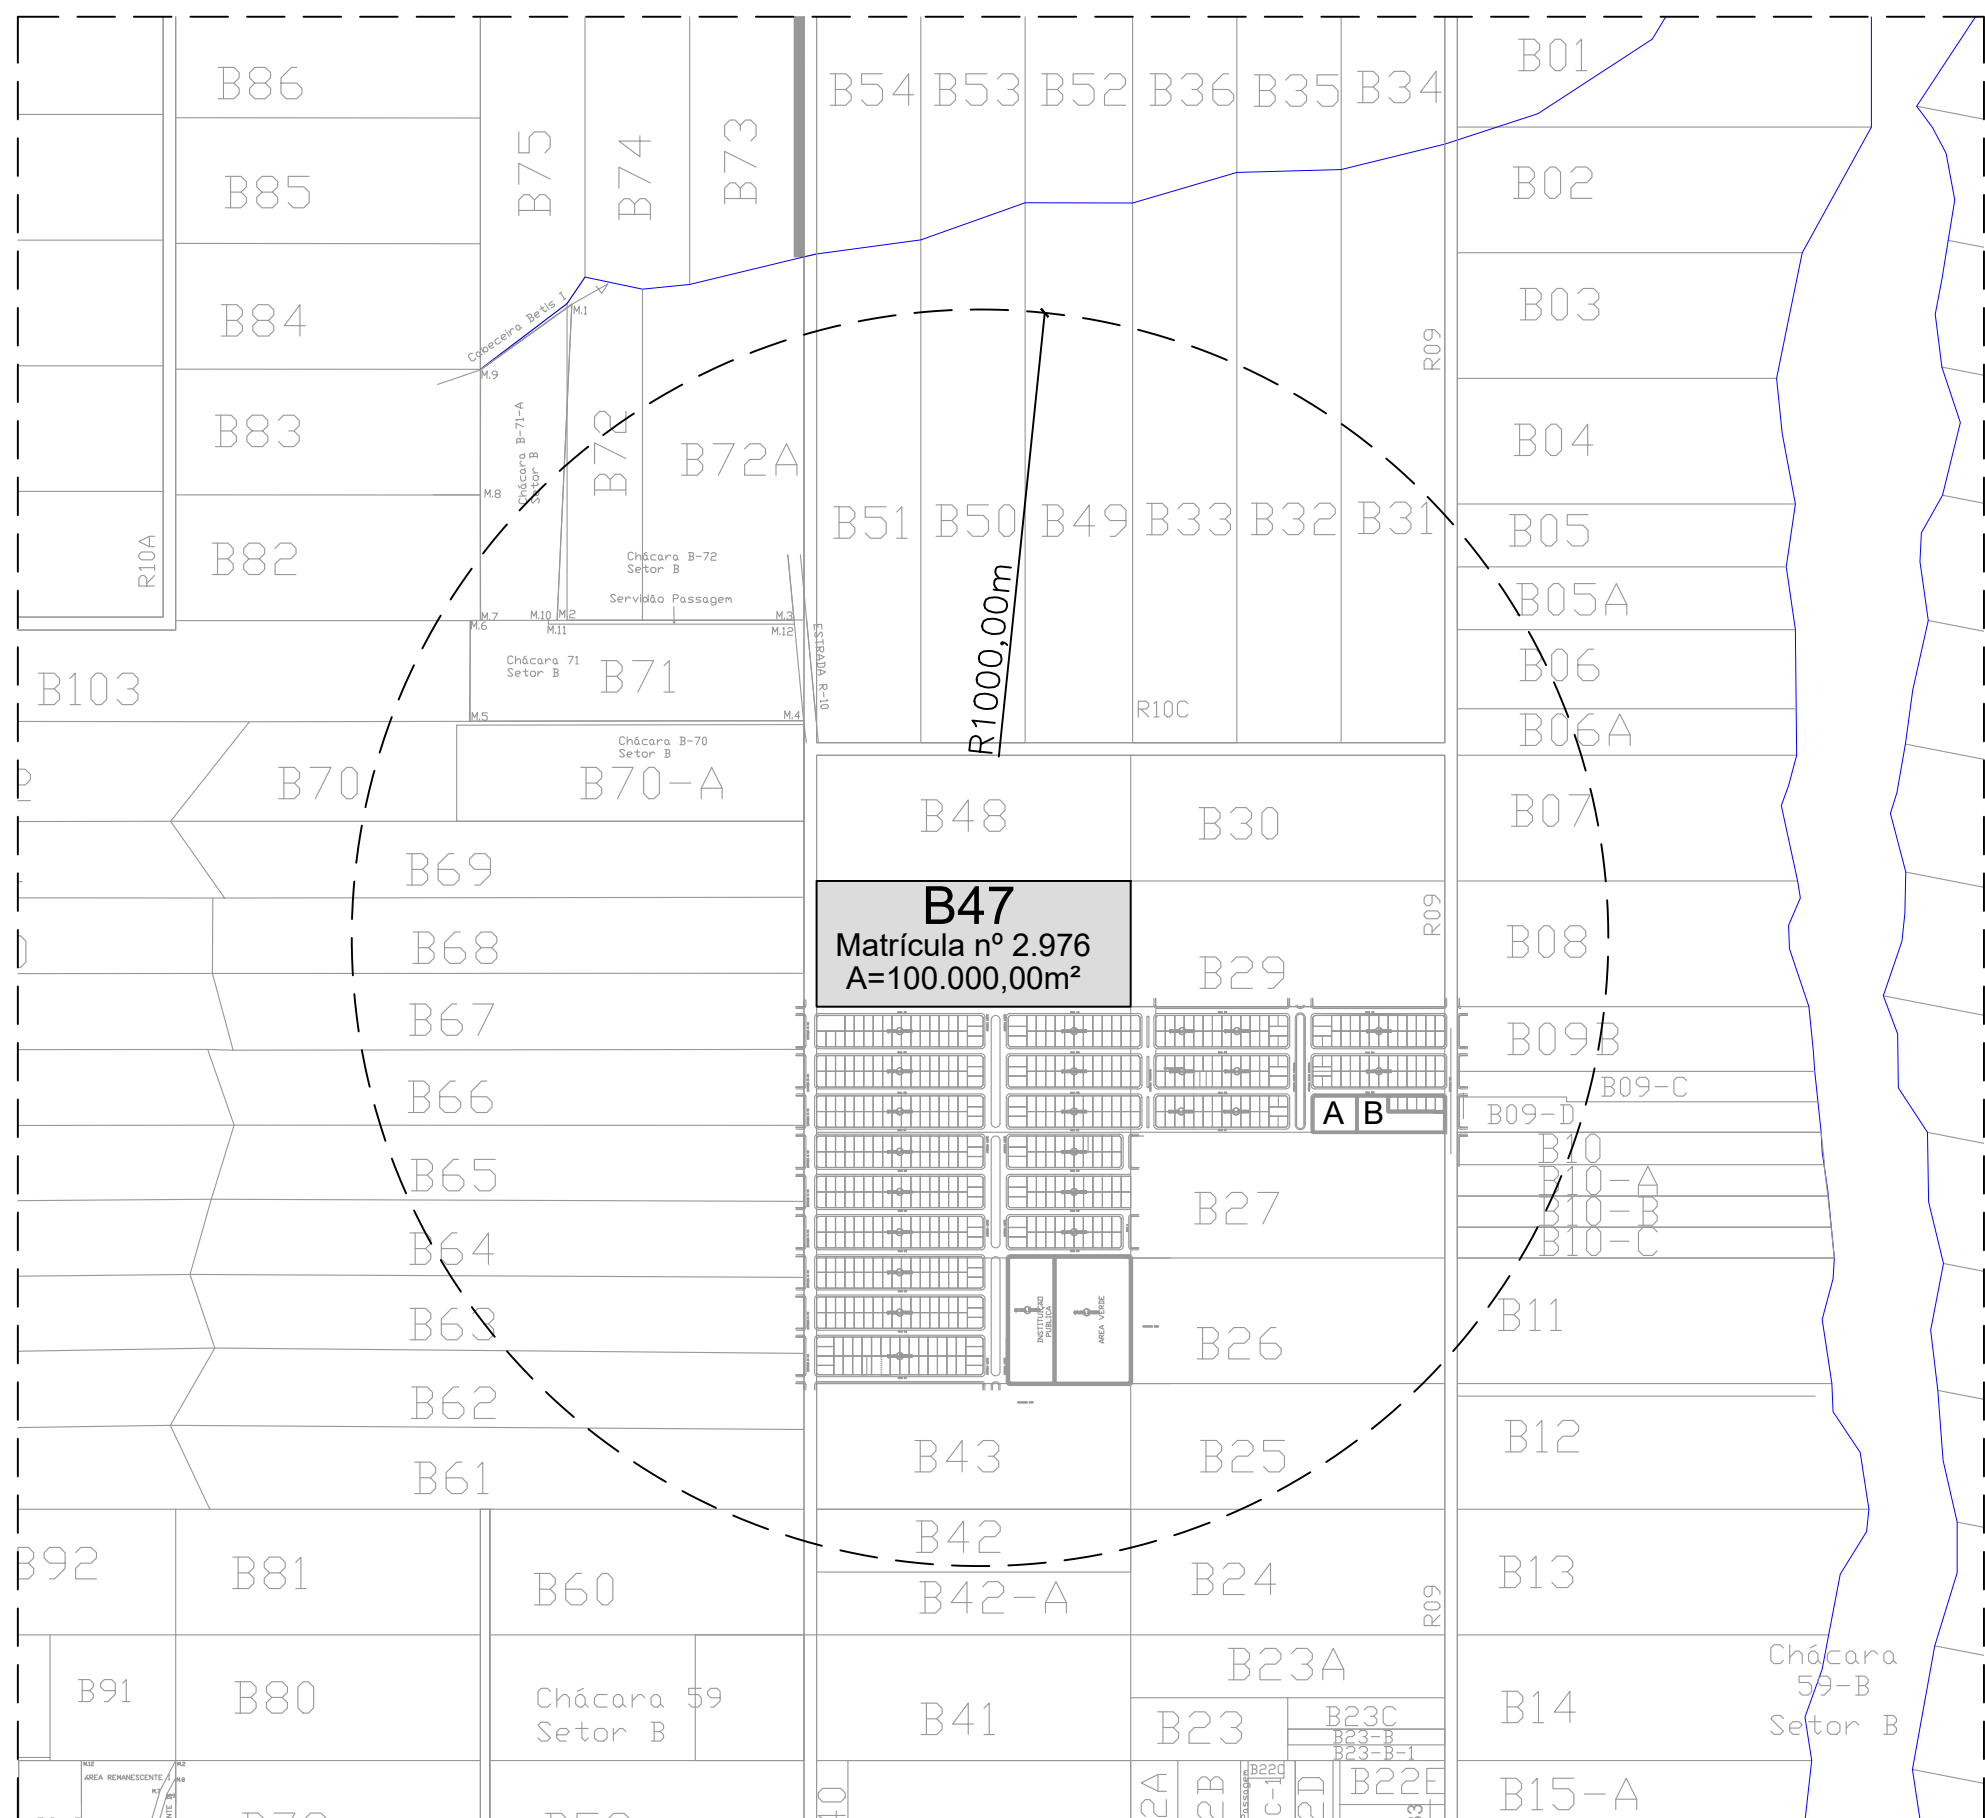

ZONEAMENTO DO LOTEAMENTO

ZONA	ZONA RESIDENCIAL 2
USO	RESIDENCIAL/COMERCIAL

RELAÇÃO DE EQUIPAMENTOS URBANOS E COMUNITÁRIOS
DISTANTES ATÉ 1KM DO LOTEAMENTO

DISCRIMINAÇÃO		DISTÂNCIA (m)*
A	ÁREA DESTINADA A INSTUIÇÃO PÚBLICA, JARDIM BELA VISTA	630
B	ÁREA DESTINADA A ÁREA VERDE, JARDIM BELA VISTA	685

*Distância em linha reta.

ÁREAS PÚBLICAS MUNICIPAIS

DESTINADAS A RECREAÇÃO, LAZER, EQUIPAMENTOS URBANOS E SISTEMA VIÁRIO

DISCRIMINAÇÃO	ÁREAS INSTITUCIONAIS		ÁREAS VERDES	
	ÁREA	%	ÁREA	%
ÁREA VERDE 1			7.480,08m²	7,480%
ÁREA VERDE 2 - CANTEIRO			2.561,95m²	2,562%
ÁREA INSTITUCIONAL 1	4.740,00m²	4,740%		
ÁREA INSTITUCIONAL 1A-SEG. PÚB.	260,00m²	0,260%		
TOTAL DE ÁREAS VERDES			10.000,00m²	10,000%
TOTAL DE ÁREAS INSTITUCIONAIS			5.000,00m²	5,000%
TOTAL DE ÁREAS VERDES E INSTITUCIONAIS			15.000,00m²	15,000%
ARRUAMENTO/SISTEMA VIÁRIO			25.256,23m²	25,256%
RESUMO				
TOTAL DE ÁREAS PÚBLICAS MUNICIPAIS			40.256,23m²	40,256%
TOTAL DE ÁREA DE LOTES (217 Lotes)			59.743,77m²	59,744%
ÁREA TOTAL LOTEADA			100.000,00m²	100,000%

BOSQUE DAS ORQUÍDEAS RESIDENCIAL

ENDEREÇO: LOTE DE CHÁCARA Nº 47 DO SETOR B
MATRÍCULA Nº 2.976 DO CARTÓRIO DE REGISTRO DE IMÓVEIS DE QUERÊNCIA - MT

PROPRIETÁRIO:


BOSQUE DAS ORQUÍDEAS QUERÊNCIA SPE LTDA.
CNPJ: 37.833.838/0001-76

AUTOR DO PROJETO:

ANDRÉ LUIZ ALVES DE SOUSA
Arquiteto e Urbanista CAU - A41889-7

COMPOSIÇÃO DE ÁREAS:	ÁREAS	PORCENTAGEM
ÁREA LOTEADA	100.000,00 m²	100,000%
ÁREA DO TERRENO DOCUMENTAL	100.000,00 m²	100,000%

APROVAÇÃO:
DECRETO Nº _____ DE _____

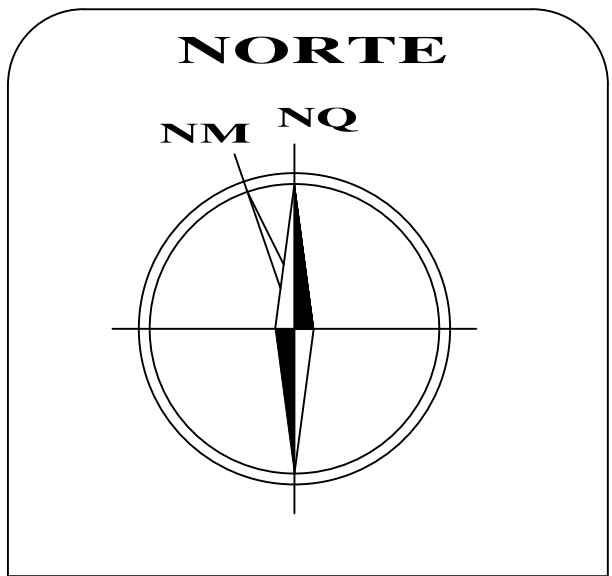

CONTEGDO: PLANTA URBANÍSTICA		
ESCALA: INDICADA	DATA: AGOSTO/2020	MUNICÍPIO/ESTADO: QUERÊNCIA - MT