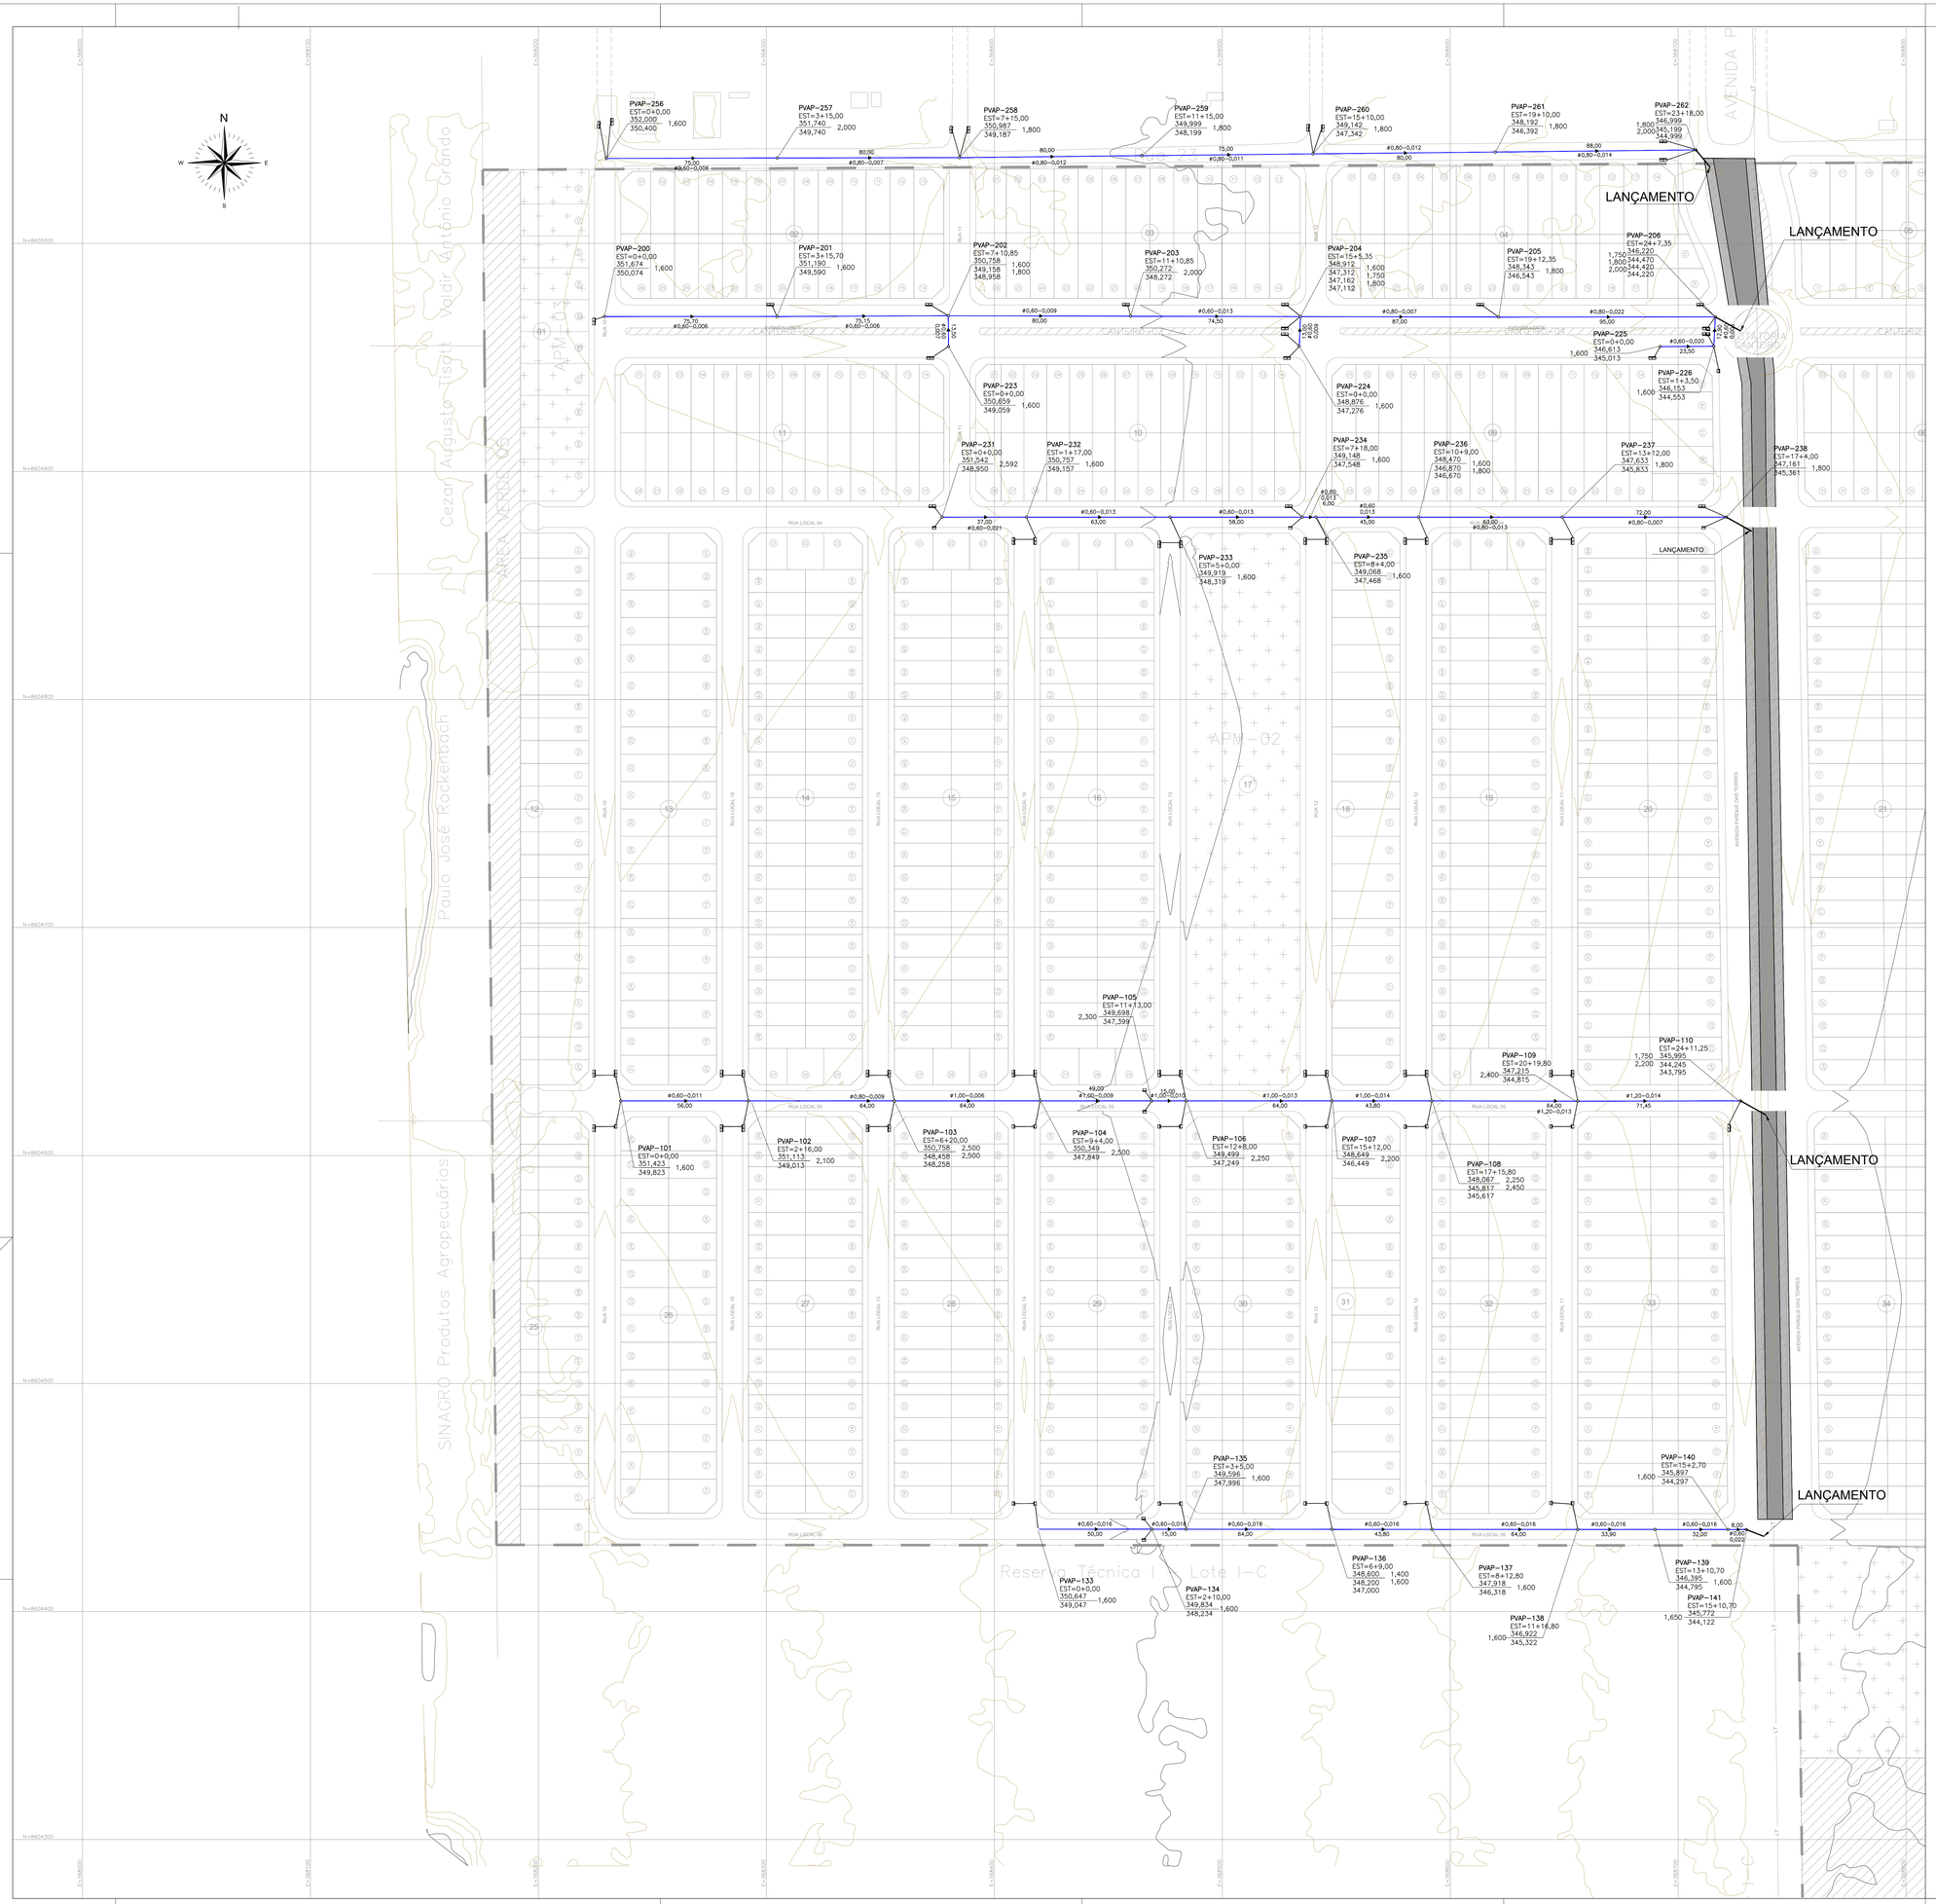

LEGENDA:

- REDE DE DRENAGEM
- RAMAL DE LIGAÇÃO BL/PVAP – ø400 MM
- RAMAL DE LIGAÇÃO BL/PVAP – ø600 MM
- POÇO DE VISITA (PVAP)
- BOCA DE LOBO DUPLA COM GRELHA (BLD)
- BOCA DE LOBO SIMPLES COM GRELHA (BLS)
- MURO ALA DE LANÇAMENTO DE DRENAGEM

Nº DO PVAP
COTA TERRENO
COTA G.I. TUBO
PROF.
Extensão (m)
Ø(m) – Declividade (m/m)

NOTAS:

1 – DIMENSÕES E ELEVAÇÕES EM METROS, EXCETO ONDE INDICADO.
2 – AS REDES EXISTENTES SEM CADASTRO DEVERÃO SER SONDADAS NA ÉPOCA DA EXECUÇÃO DA OBRA.
3 – OS DANOS CAUSADOS ÀS INSTALAÇÕES SUBTERRÂNEAS, SERÃO DE INTEIRA RESPONSABILIDADE DA EXECUTORA DA OBRA INDEPENDENTEMENTE DA INTERFERÊNCIA CONSTAR OU NÃO DOS DESENHOS DOS PROJETOS E, ALTERAÇÕES DESTAS INSTALAÇÕES SOMENTE PODERÃO SER REALIZADAS COM EXPRESSA ANUÊNCIA DOS PROPRIETÁRIOS E OU CONCESSIONÁRIOS.
4 – A DEFINIÇÃO DE ESCORAMENTO, EMBASAMENTO E REBAIXAMENTO DEVERÁ SER POR PROJETO ESPECÍFICO.

REVISÕES

REVISÃO Nº.	MEMORIAL DA REVISÃO	DATA
REV.00	EMISSÃO INICIAL	28/07/2020
REV.01	ATENDENDO COMENTÁRIOS DO CLIENTE	15/09/2020
REV.02	ALTERAÇÃO DE DADOS DO CARIMBO	13/11/2020

SUE20PE-SD044HD004R2

CASA&TERRA EMPREENDIMENTOS

Sistemas Urbanos Engenharia Ltda.

EMPREENDIMENTO:
LOTEAMENTO RESIDENCIAL GREENVILLE II

Folha: 03/03

EMPREENDEDOR:
RESIDENCIAL QUERÊNCIA EMPREEND. IMOBILIÁRIOS LTDA.

Título / Assunto: SISTEMA DE DRENAGEM DE ÁGUAS PLUVIAIS
PLANTA DA REDE (3/3)

Local: RESERVA TECNICA 1, LOTE I-B

Município: QUERÊNCIA - MT

Escala: 1:1000 Data: MARÇO/2021

Quadro de Áreas:

VER PROJETO URBANÍSTICO

Declaro que a aprovação deste projeto, não implica no reconhecimento por parte da Prefeitura Municipal, do direito de propriedade do terreno.

Proprietário: RESIDENCIAL QUERÊNCIA EMPREEND. IMOBILIÁRIOS LTDA.
CNPJ: 33.492.779/0001-69

Autor do Projeto: CARLOS MATHEUS CARDOSO LIMA
Registro Nacional: CREA 5063479078-SP
ART: 28027230200784057

SUE20PE-SD044HD004R2.dwg

Aprovações: