
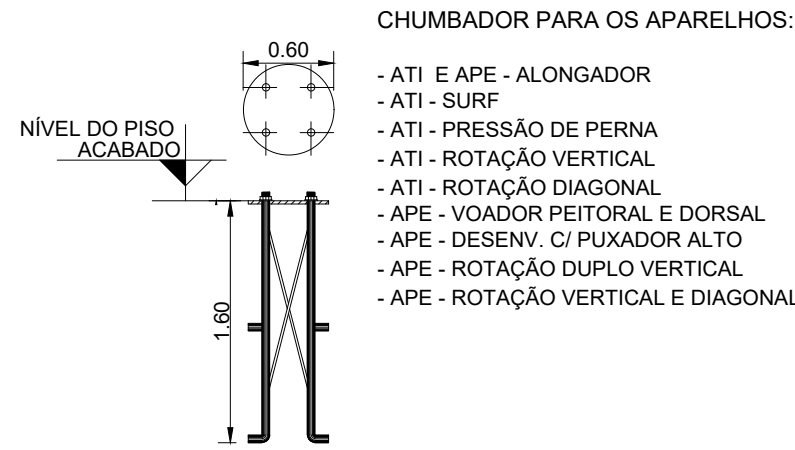
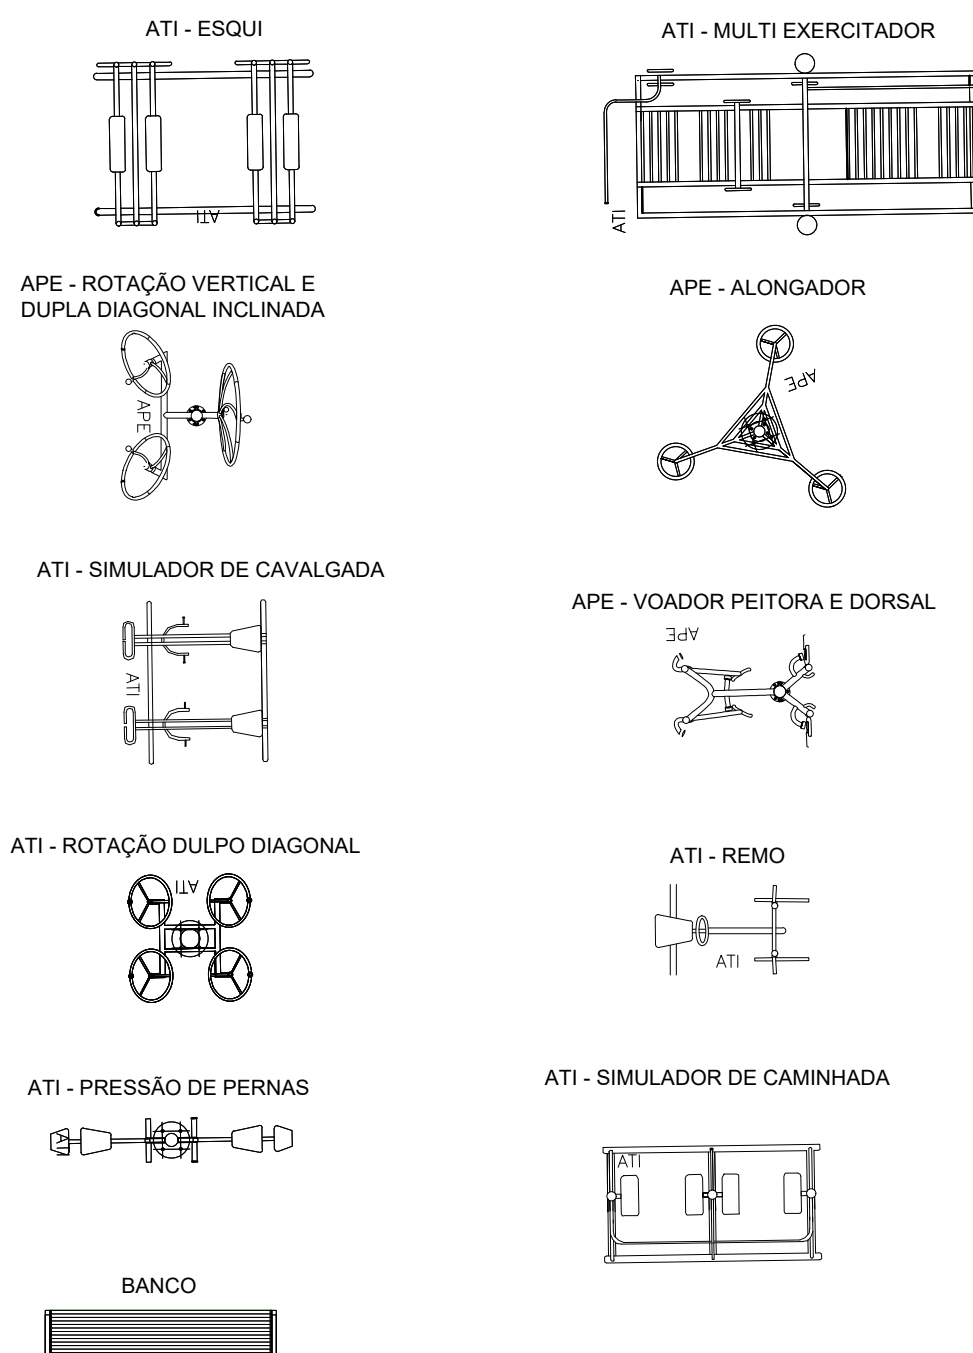



MAPA DE LOCALIZAÇÃO
Esc.: S/E

LEGENDA MOBILIÁRIO URBANO

DETALHES DOS CHUMBADORES

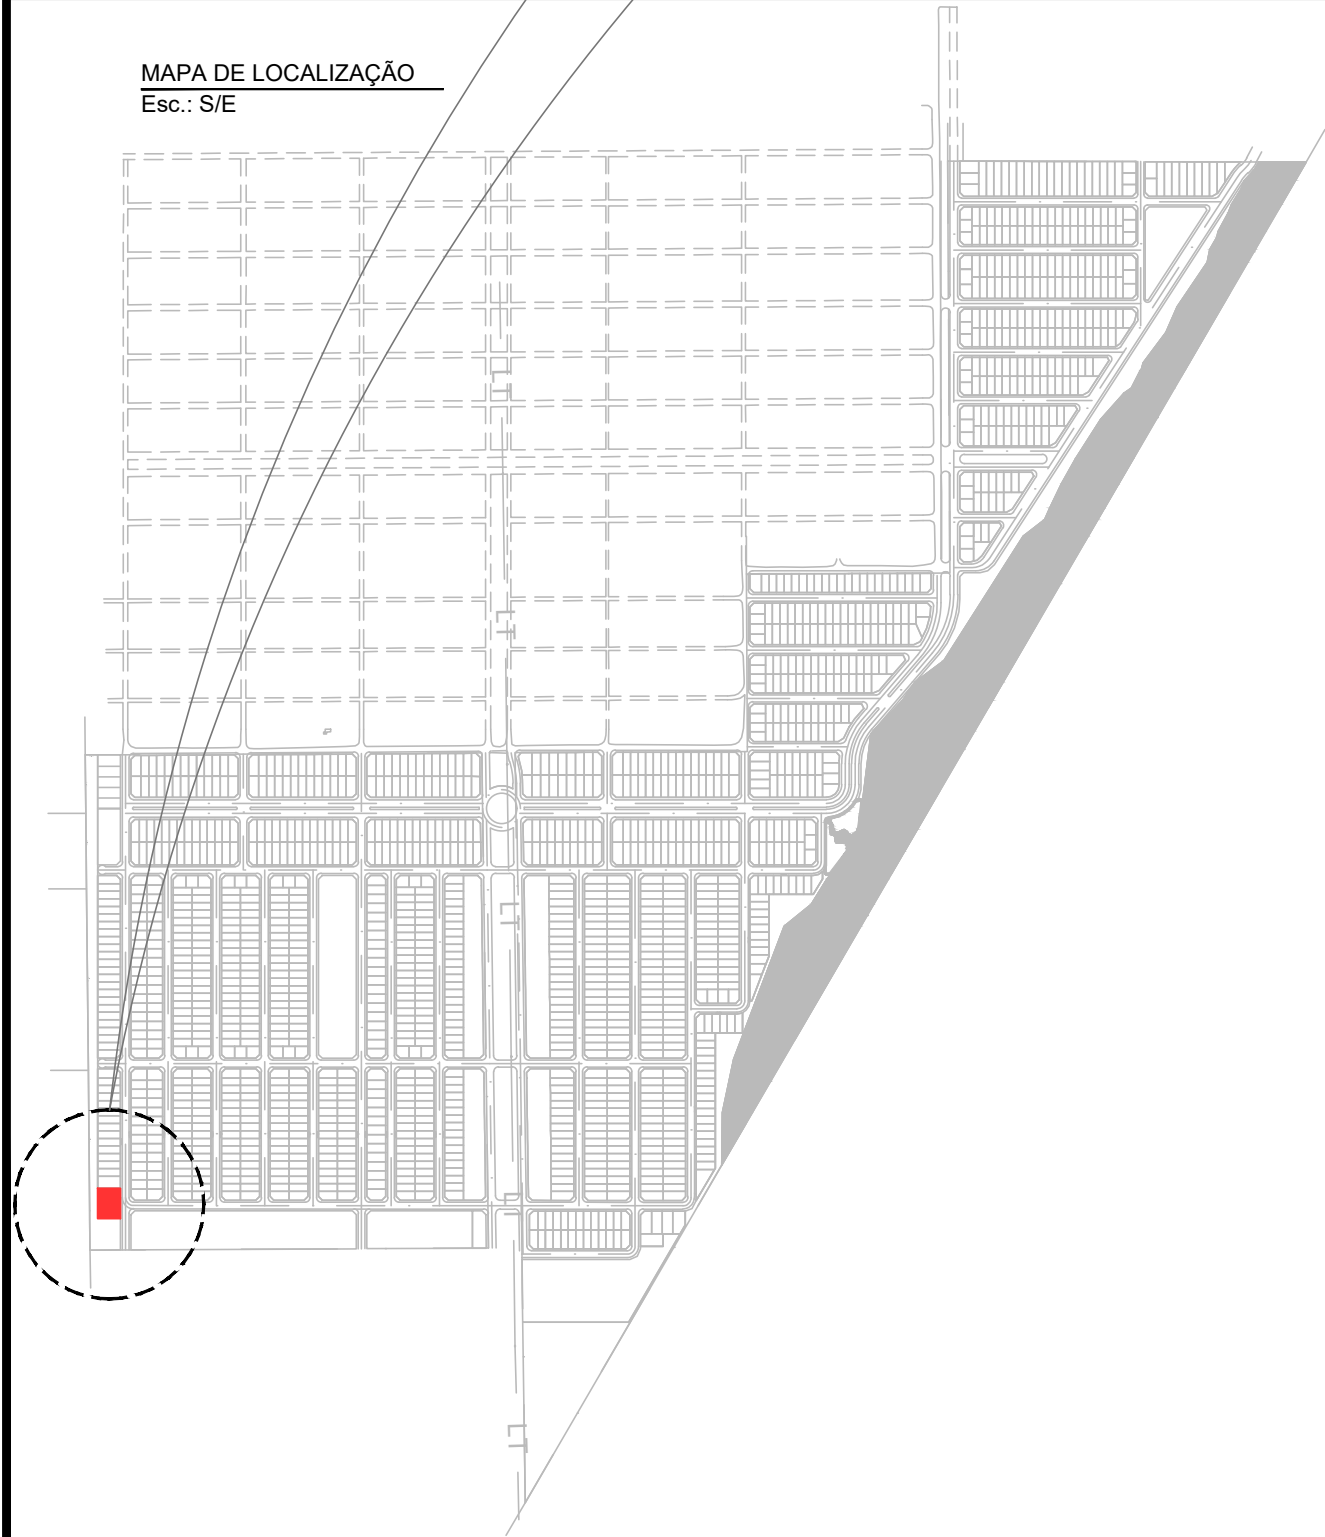

OBS.: Os chumbadores devem ser fixados de paralelos/perpendicular ao norte verdadeiro, respeitando o sentido em que o aparelho encontra-se representado.
OBS.: A chapa superior dos chumbadores devem ficar no nível final do piso acabado.

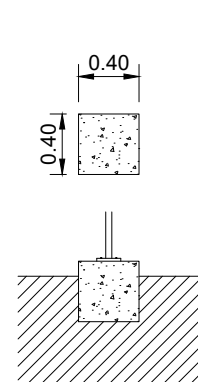



DETALHES DO BLOCO DE CONCRETO

BLOCOS DE CONCRETO PARA INSTALAÇÃO DOS APARELHOS COM PARABOLT DE 2"


EQUIPAMENTOS FIXADOS COM COM PARABOLT DE 2"

- ATI - SIMULADOR DE CAVALGADA
- ATI - ESQUI
- ATI - SIMULADOR DE CAMINHADA
- ATI - REMO
- ATI - MULTI EXERCITADORA
- APE - SUPINO
- APE - REMADA

DETALHES DA ESTACA DE CONCRETO

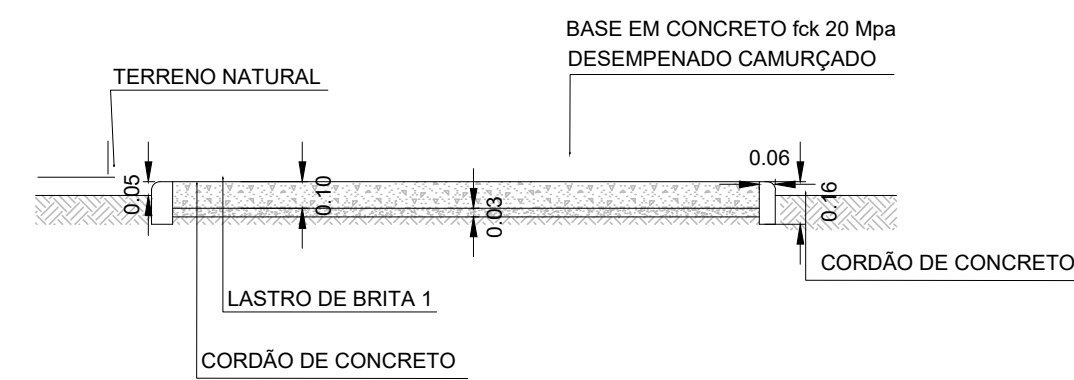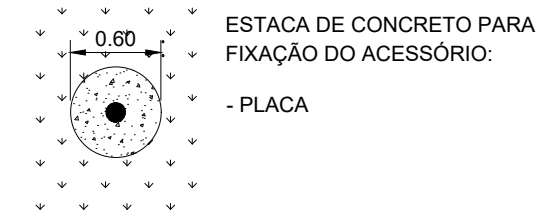

NOTA: A BASE PARA INSTALAÇÃO DOS EQUIPAMENTOS DEVERÁ TER 1% DE INCLINAÇÃO PARA UM DOS LADOS NO INTUITO DE EVITAR ACÚMULO DE ÁGUA SOBRE A MESMA. DETALHES DO CORDÃO DE CONCRETO EM TORNO DA BASE

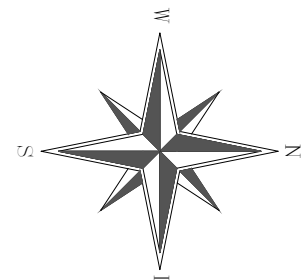

PROJETO DE PAISAGISMO RESIDENCIAL GREENVILLE II

PROJETO DE PAISAGISMO DA PRAÇA

ÁREA DA PRAÇA
1.200,00m²

PREFEITURA MUNICIPAL DE
QUERÊNCIA

CASA & TERRA
EMPENHAMENTO

PRANCHA
1/1

ESCALA
1/200

DATA
MAR/21
Rev.: R0