




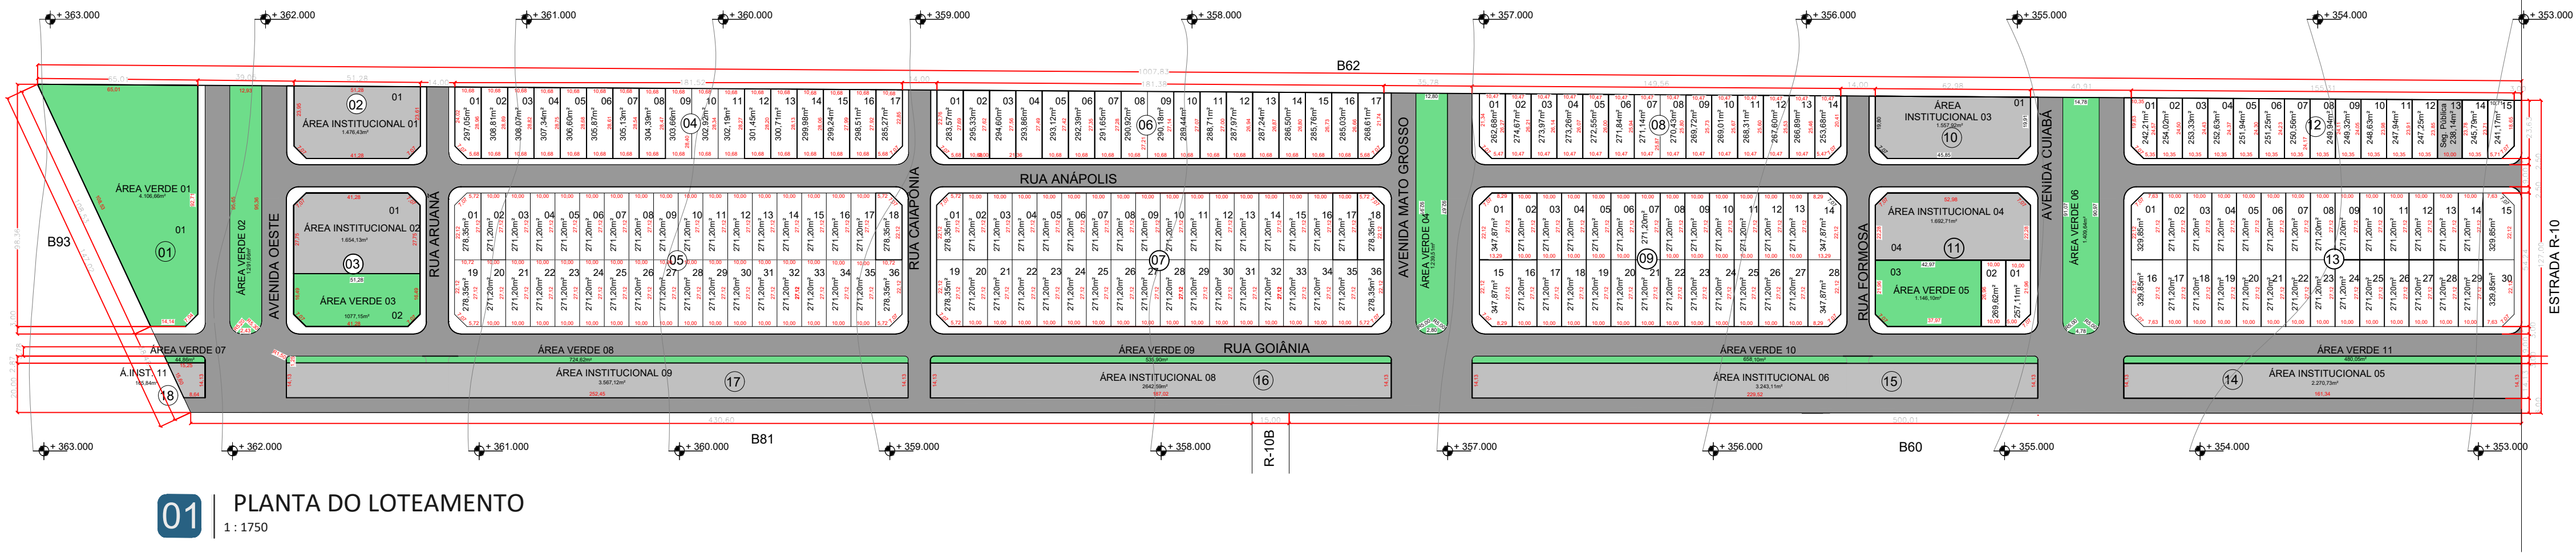

01 PLANTA DO LOTEAMENTO
1:1750

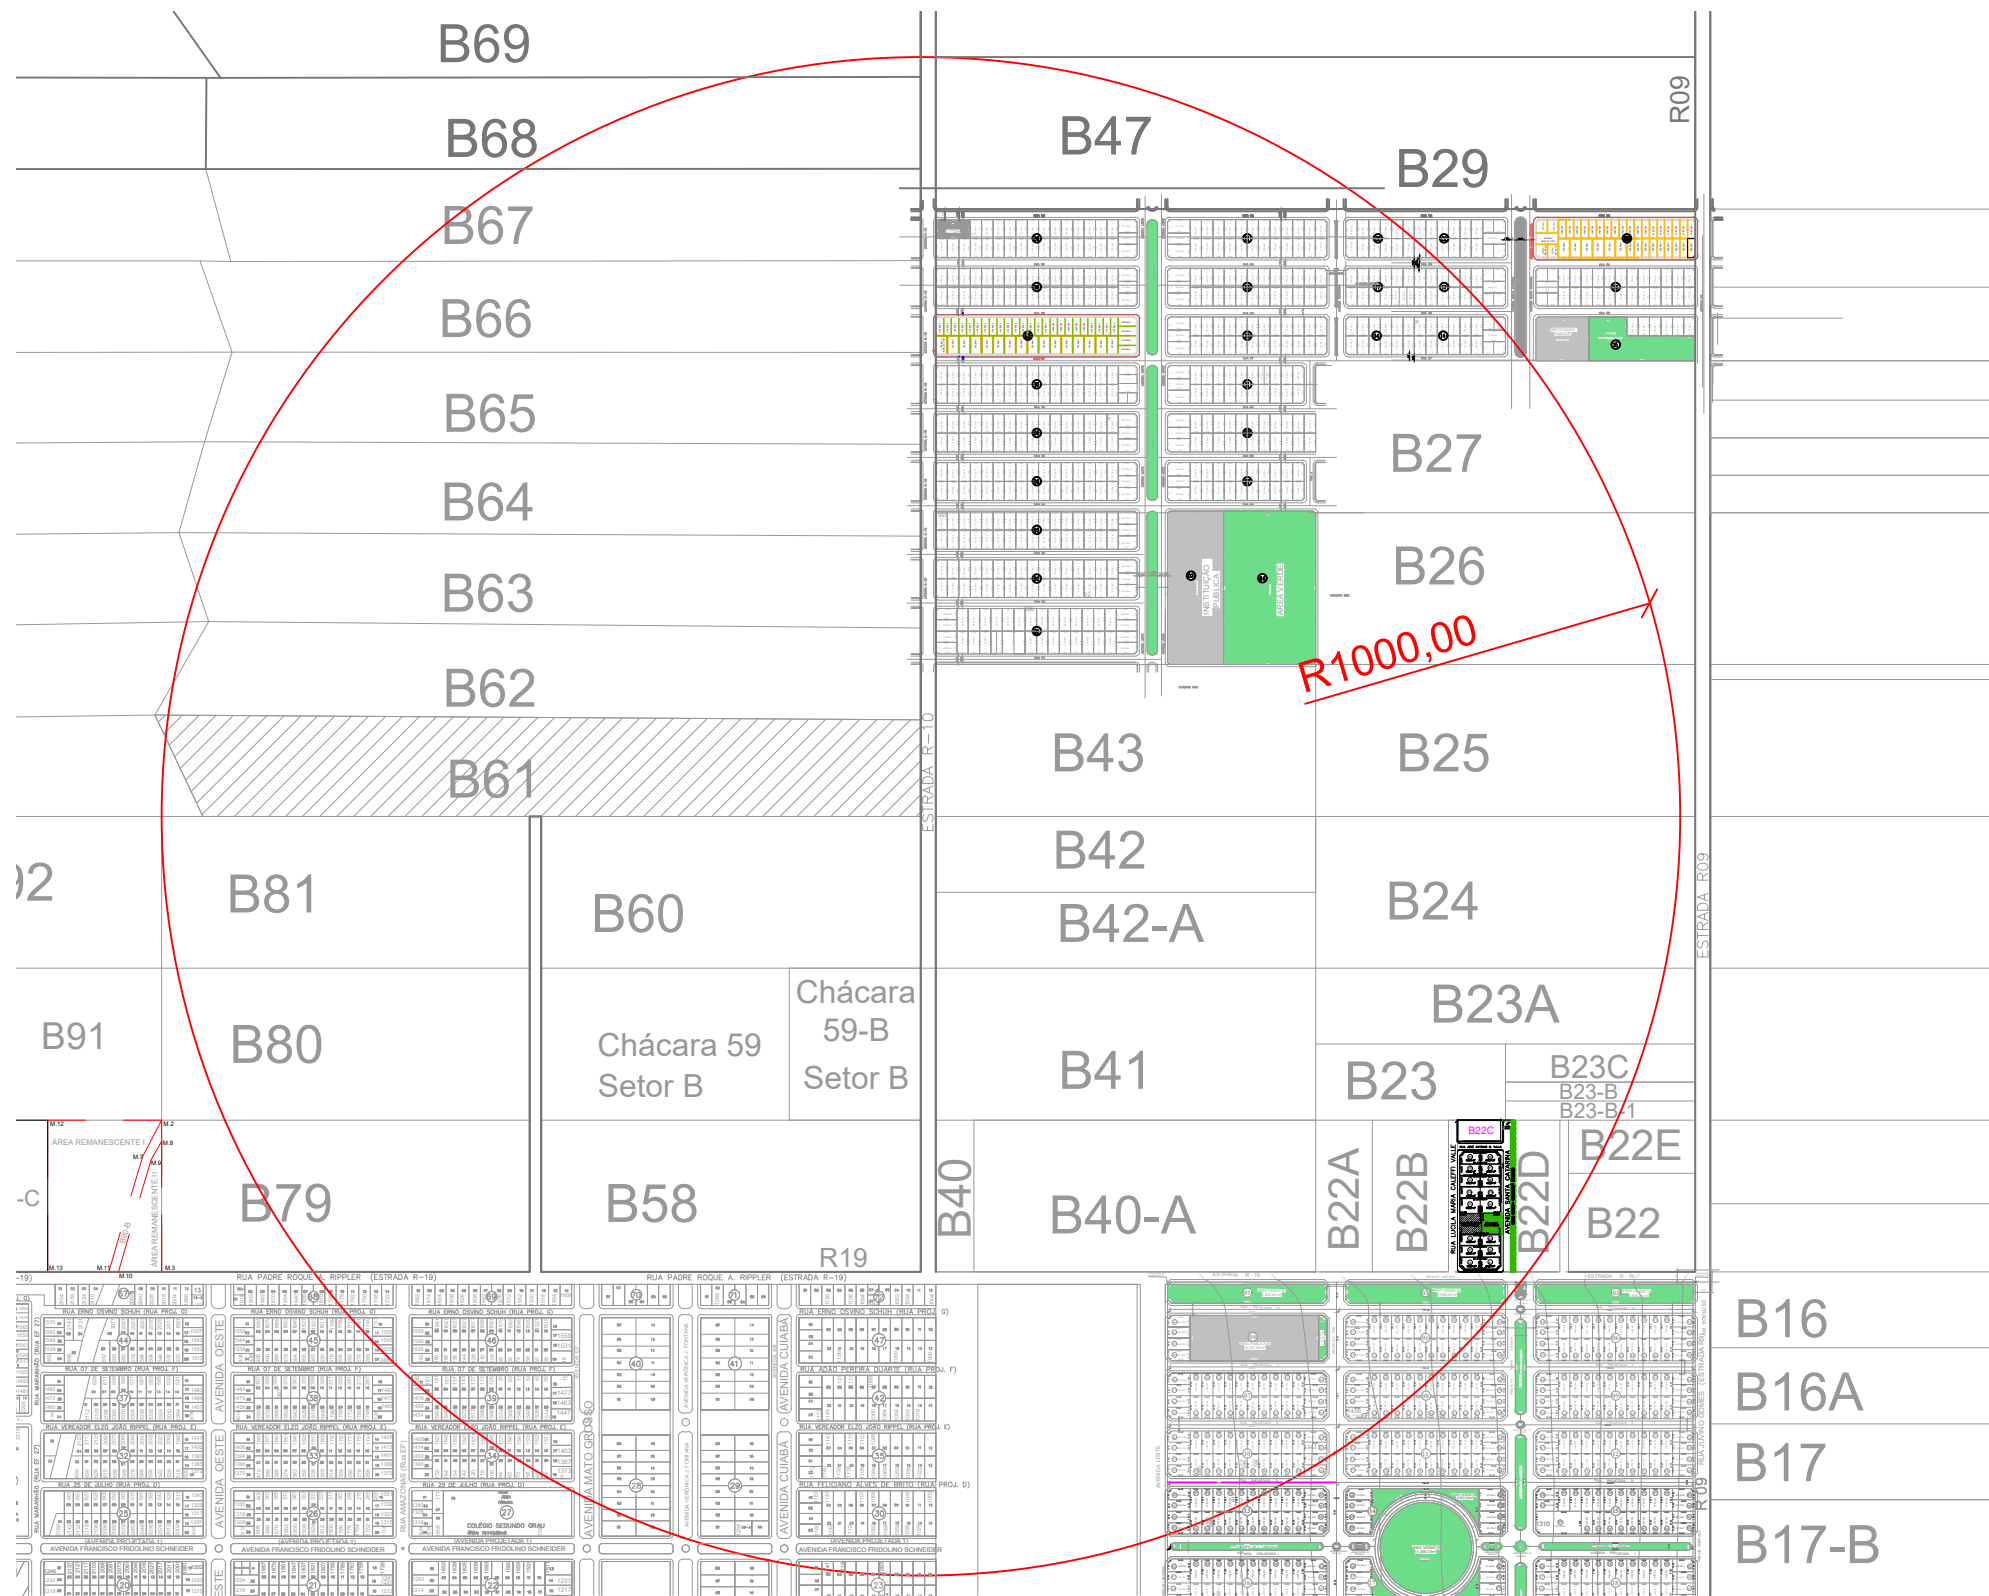


04 PLANTA DE SITUAÇÃO
1:6000

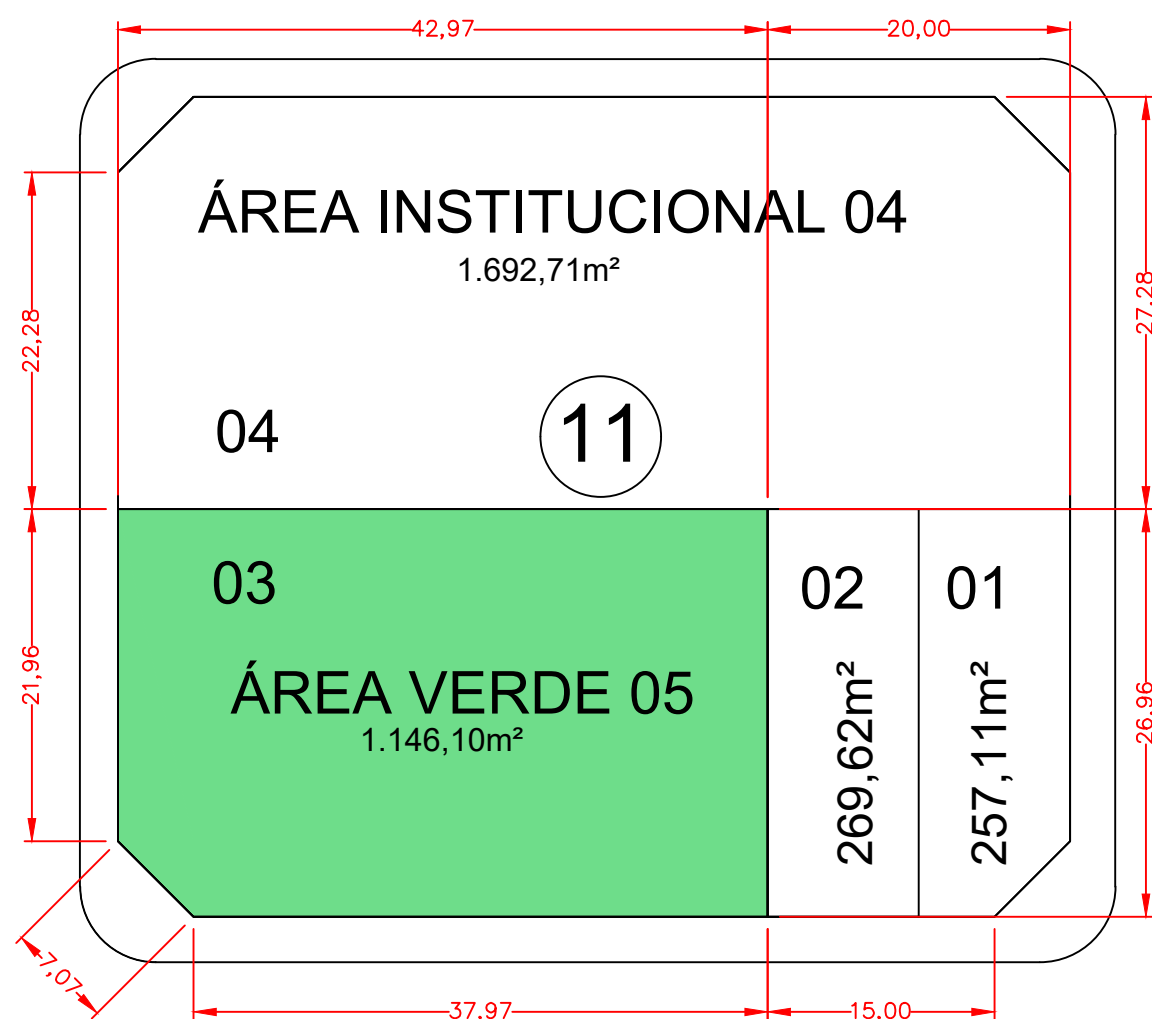


05 PLANTA DE LOCAÇÃO - PRAÇA
1:500

QUADRO DE ÁREA				
ORDEN	ESPÉCIE	QNT.	M²	%
01	ÁREA URBANIZADA		126.973,00	100
02	LOTES RESIDENCIAIS	194	53.687,30	42,28
03	ÁREA VERDE		12.714,25	10,01
04	SISTEMA VIÁRIO	VIAS	33.509,97	33,14
		CALÇADA	8.552,76	
05	INSTITUCIONAL	04	6.381,19	5,02
		07	11.889,39	9,37
06	CASA DE SEGURANÇA	01	238,14	0,18

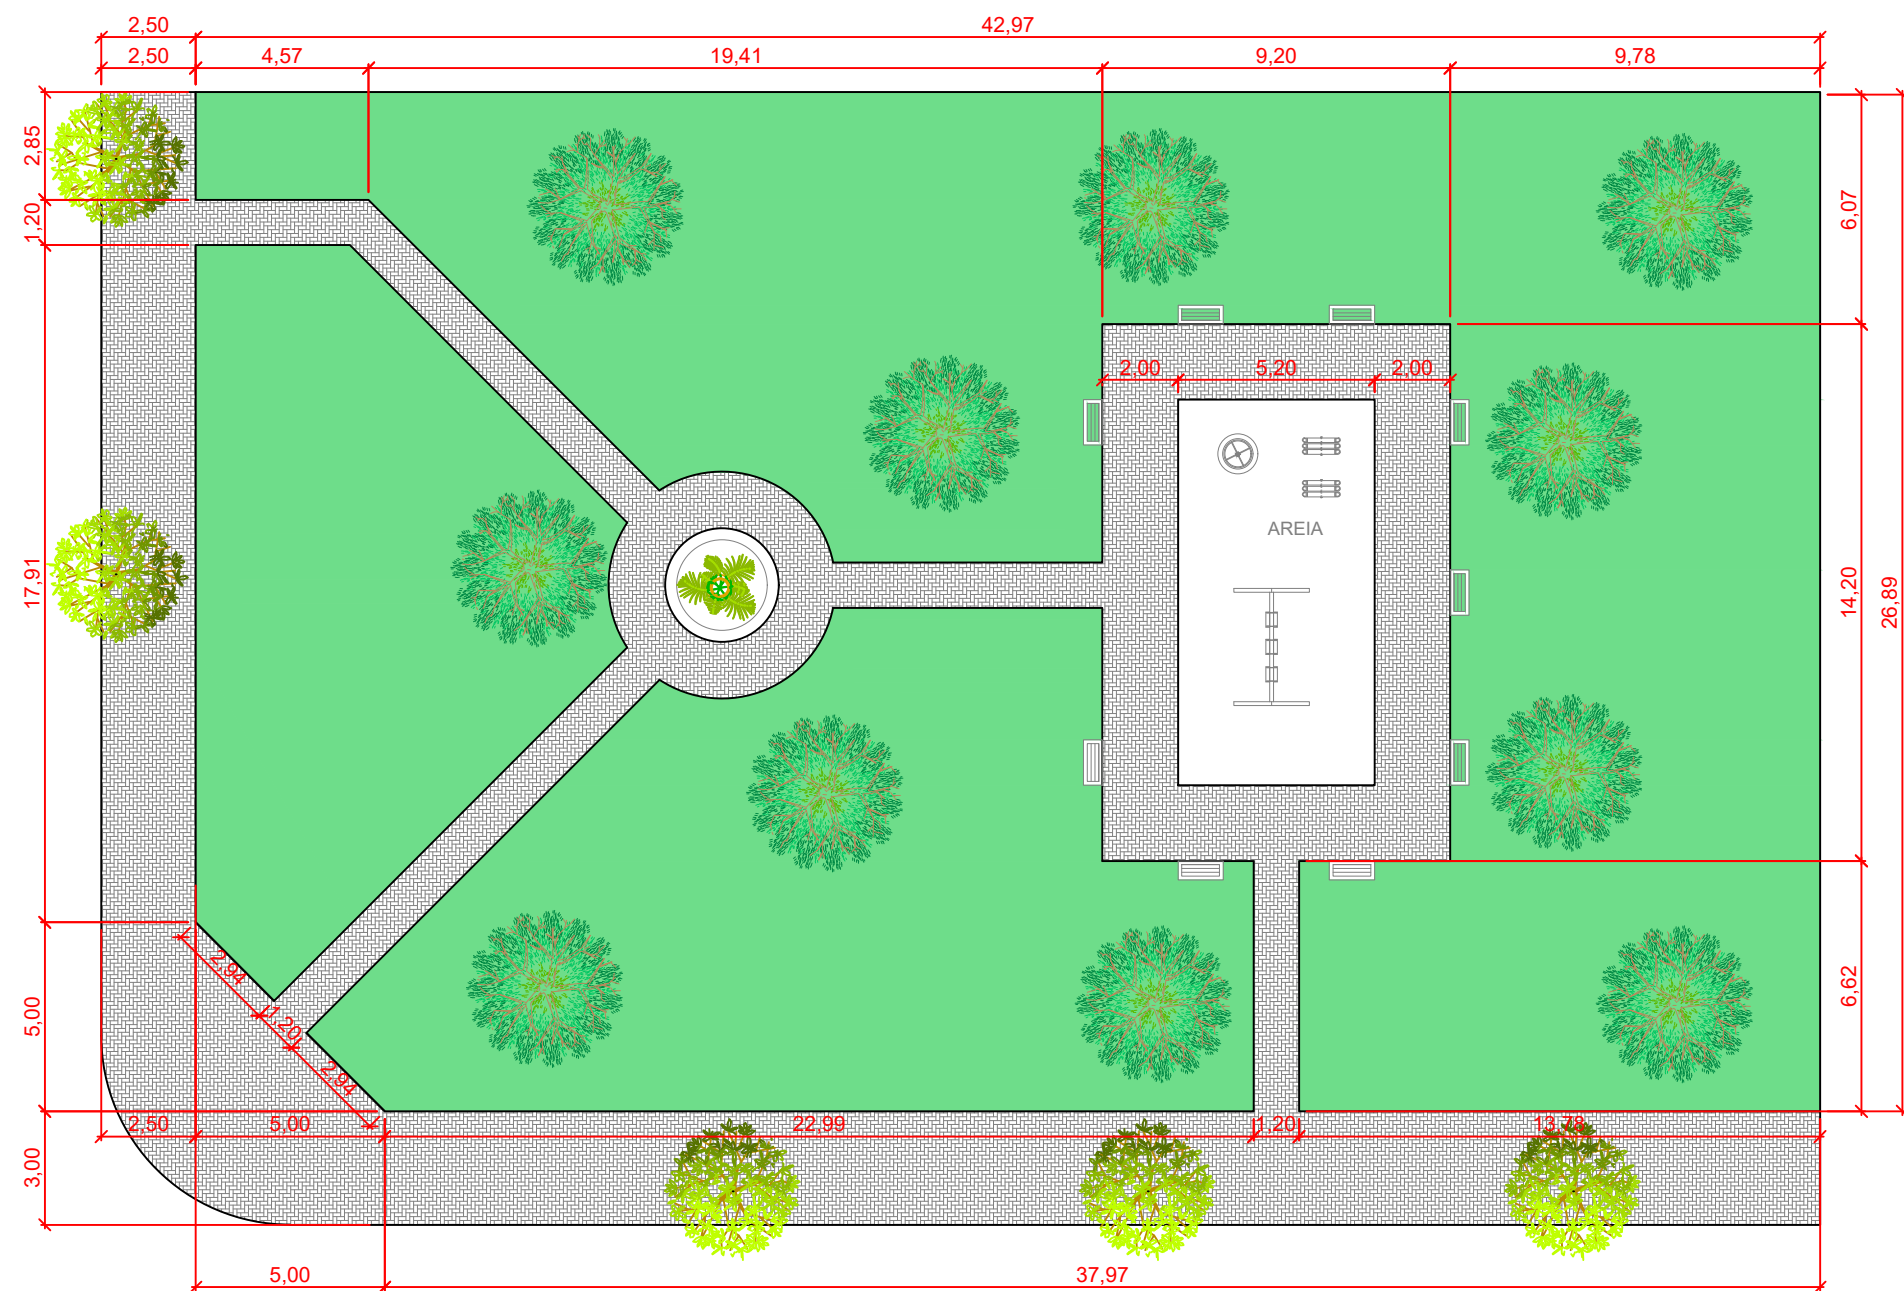

06 PLANTA BAIXA - PRAÇA
1:200

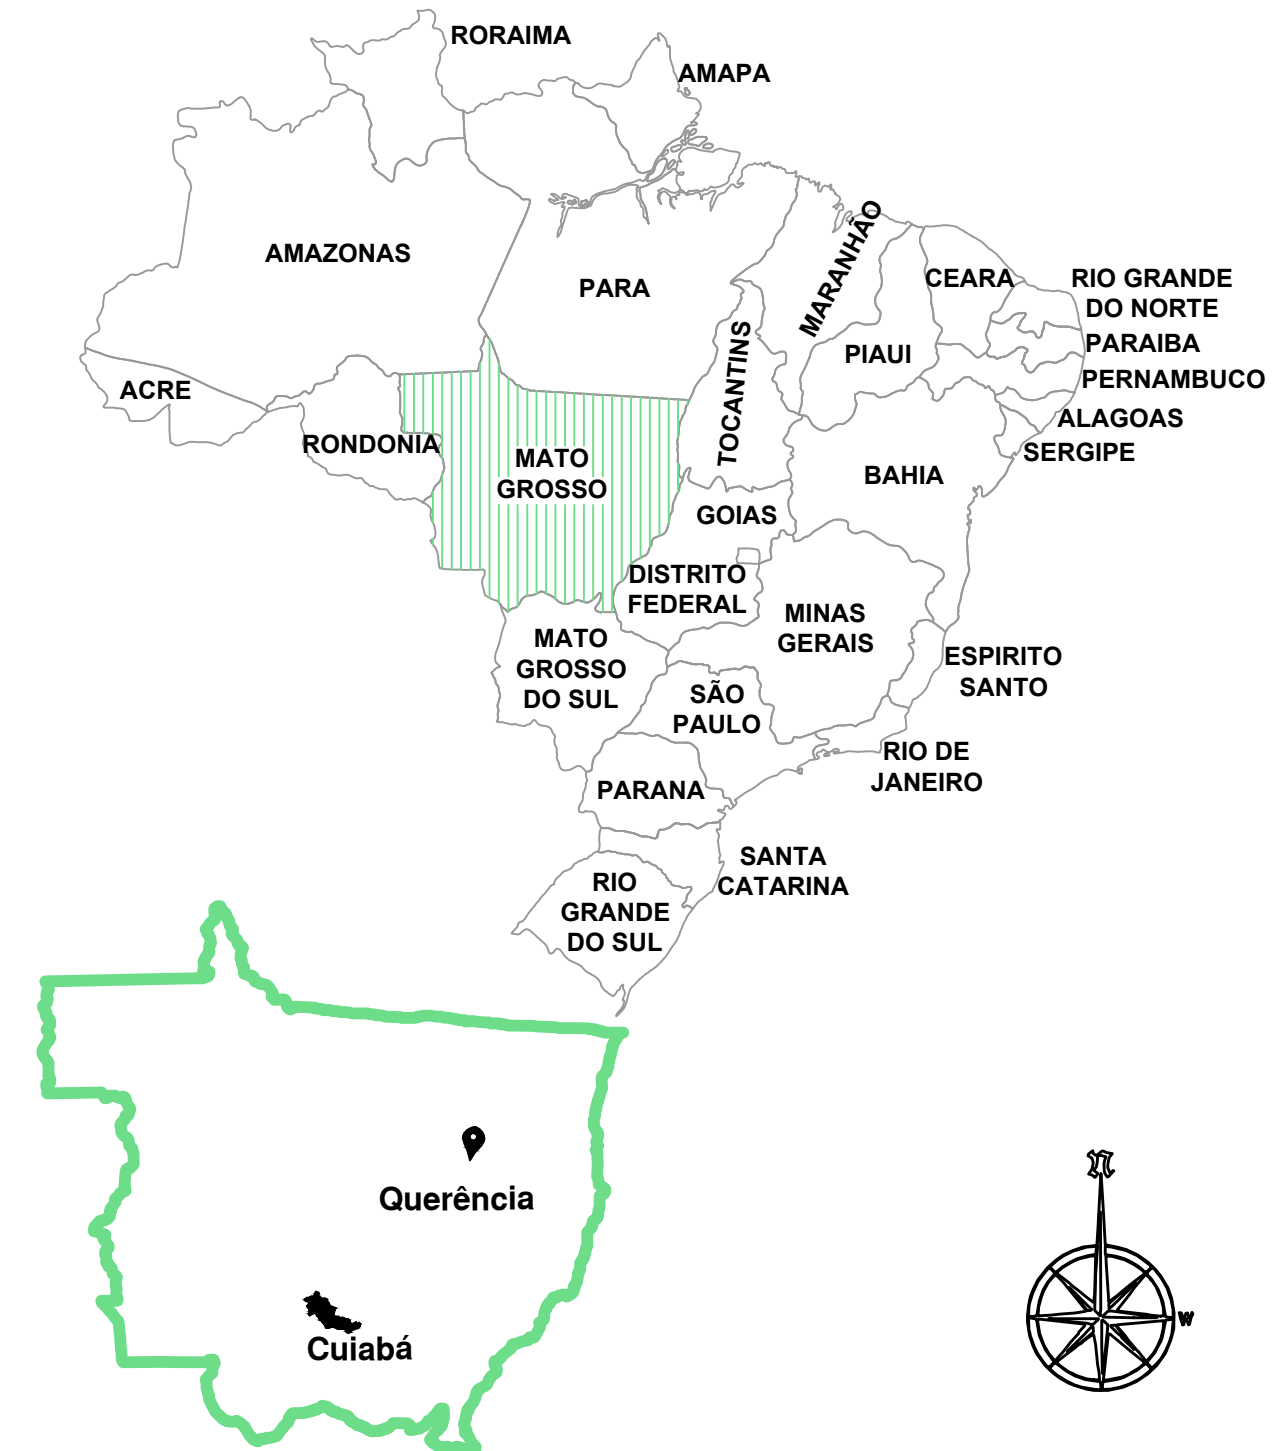

03 PLANTA DE LOCAÇÃO
1:6000

APROVAÇÃO:

ENDEREÇO:

ESTRADA R-10, CHÁCARA Nº 61, SETOR DE CHÁCARA B, QUERÊNCIA - MT

PROPRIETÁRIO:

SPE RESIDENCIAL VALE DA IMPERATRIZ LOTEADORA LTDA

CNPJ: 36.960.036/0001-64

AUTOR DO PROJETO:

MATEUS PENHA GARCIA
ENGENHEIRO CIVIL E AMBIENTAL
CREA 141390/VD

RESPONSÁVEL TÉCNICO:

MATEUS PENHA GARCIA
ENGENHEIRO CIVIL E AMBIENTAL
CREA 141390/VD

DESCRIÇÃO

RESIDENCIAL VALE DA IMPERATRIZ

CONTEÚDO:

- PLANTA DE PAVIMENTAÇÃO
- DETALHES PAVIMENTAÇÃO E SINALIZAÇÃO

ÁREA DO TERRENO:

126.973,00 m²

TOTAL DE QUADRAS:

18

TOTAL DE LOTES:

194

PRANCHA:

01/01

DATA:

REVISÃO: