





01 PLANTA DO LOTEAMENTO
1 : 1750

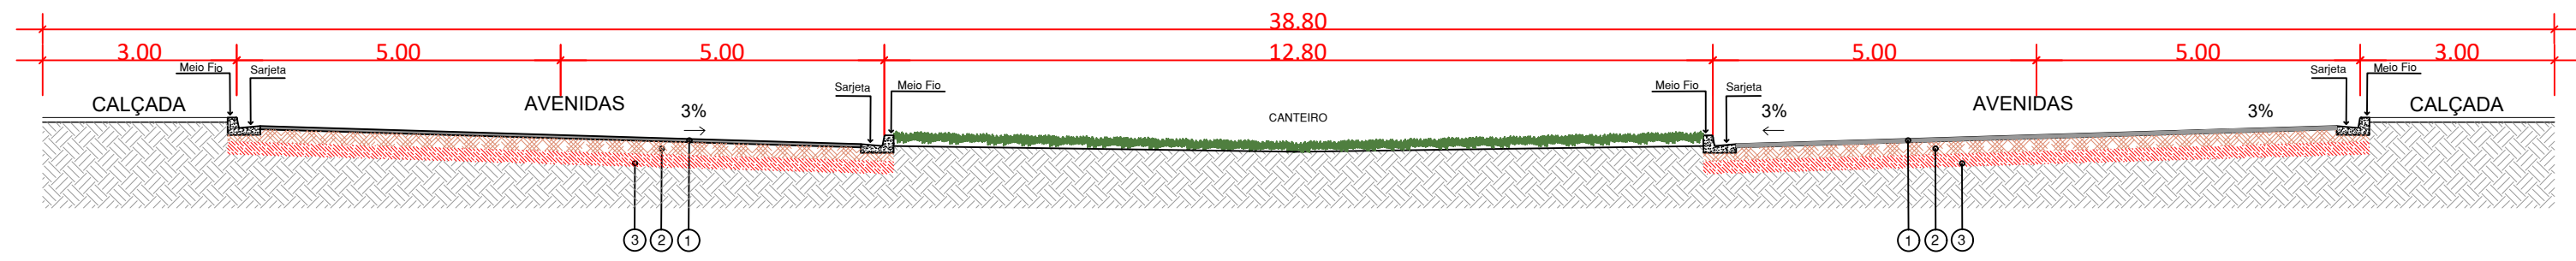

02 DETALHE DAS AVENIDAS
1 : 1000

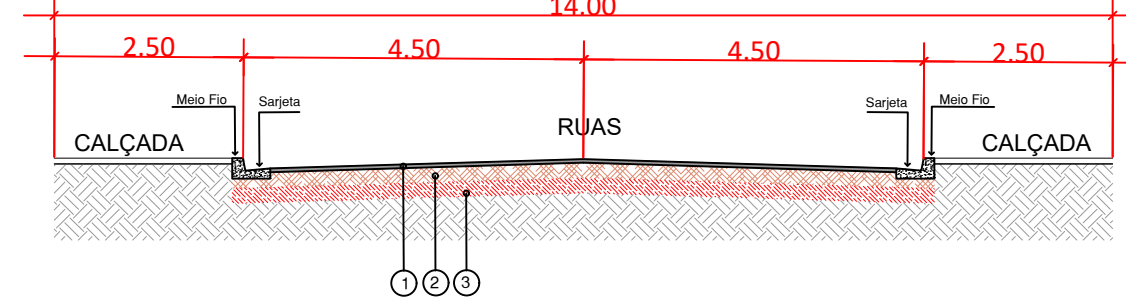

03 DETALHE DAS RUAS
1 : 1750

- 1 - REVESTIMENTO TSD 2,50
- 2 - BASE DE SOLO ESTABILIZADO GRANULOM. SÍ MISTURA = 20,00 cm
- 3 - SUB-BASE DE SOLO ESTABILIZADO GRANULOM. SÍ MISTURA = 20,00 cm

AVENIDA OESTE

AVENIDA MATO GROSSO

AVENIDA CUIABÁ

AVENIDA OESTE

AVENIDA MATO GROSSO


AVENIDA CUIABÁ

RUA ARUANÃ


RUA CAIAPÔNIA

RUA FORMOSA

04 PERFIL RUAS E AVENIDAS
SEM ESCALA

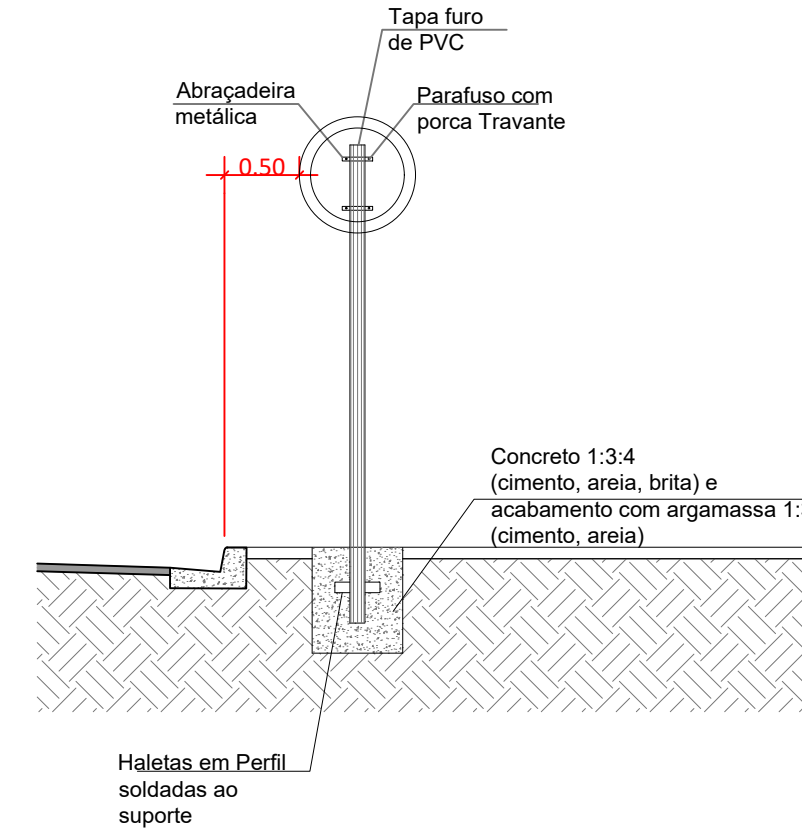

05 DETALHE SINALIZAÇÃO VERTICAL
1 : 50

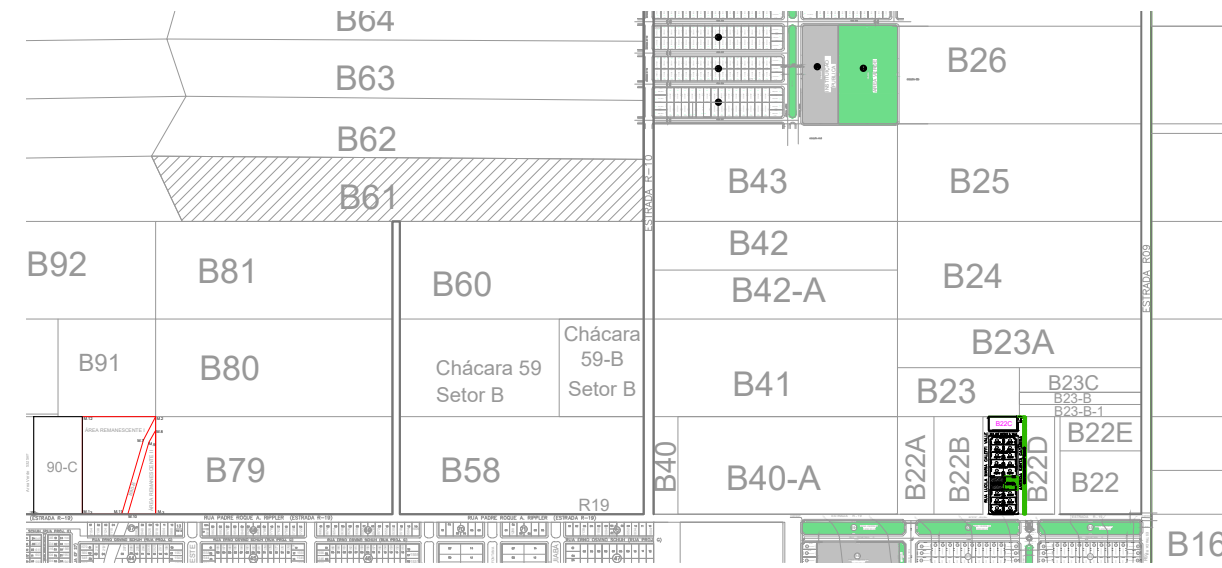

06 PLANTA DE LOCAÇÃO
1 : 6000

PROJETO DE PAVIMENTAÇÃO

ENDEREÇO:
ESTRADA R-10, CHÁCARA Nº 61, SETOR DE CHÁCARA B, QUERÊNCIA - MT

PROPRIETÁRIO:
SPE RESIDENCIAL VALE DA IMPERATRIZ LOTEADORA LTDA
CNPJ: 36.960.036/0001-64

AUTOR DO PROJETO:
MATEUS PENHA GARCIA
ENGENHEIRO CIVIL E AMBIENTAL
CREA 141390/VD

RESPONSÁVEL TÉCNICO:
MATEUS PENHA GARCIA
ENGENHEIRO CIVIL E AMBIENTAL
CREA 141390/VD

DESCRIÇÃO
RESIDENCIAL VALE DA IMPERATRIZ

CONTEÚDO: - PLANTA DE PAVIMENTAÇÃO - DETALHES PAVIMENTAÇÃO E SINALIZAÇÃO	ÁREA DO TERRENO: 126.973,00 m ² TOTAL DE QUADRAS: 18 TOTAL DE LOTES: 194	PRANCHA: 01/01 DATA: REVISÃO:
--	--	--