


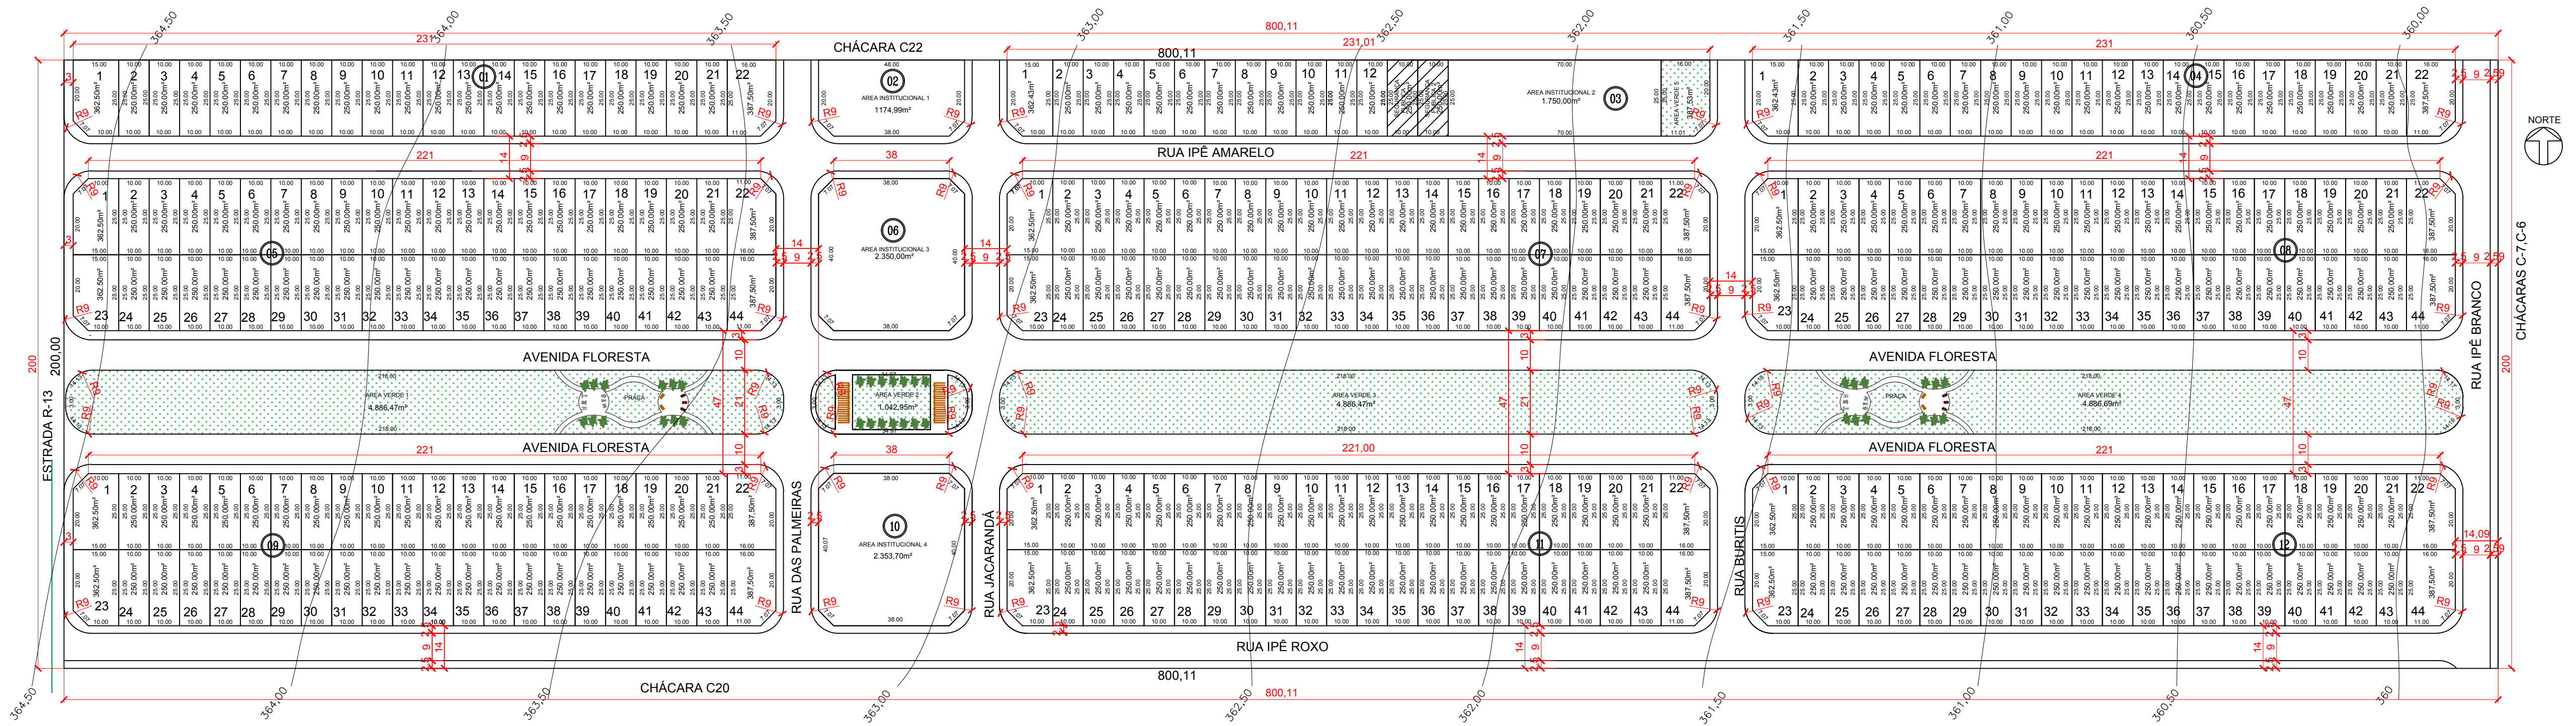


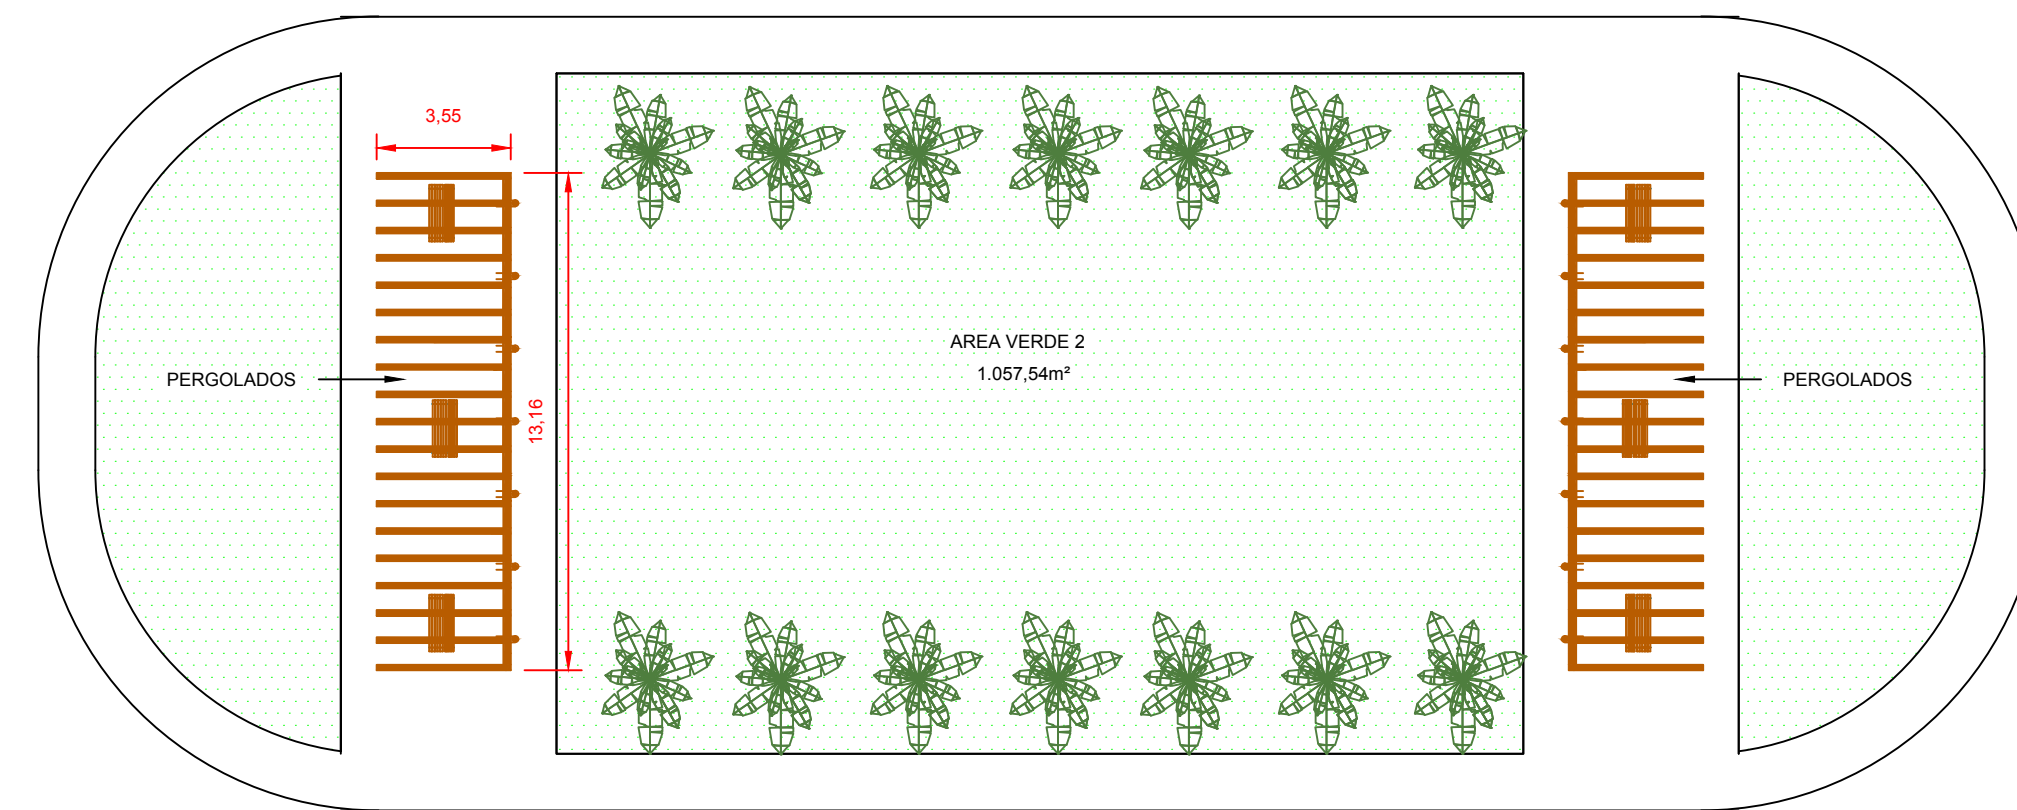


01 PLANTA DO LOTEAMENTO  
1:1250

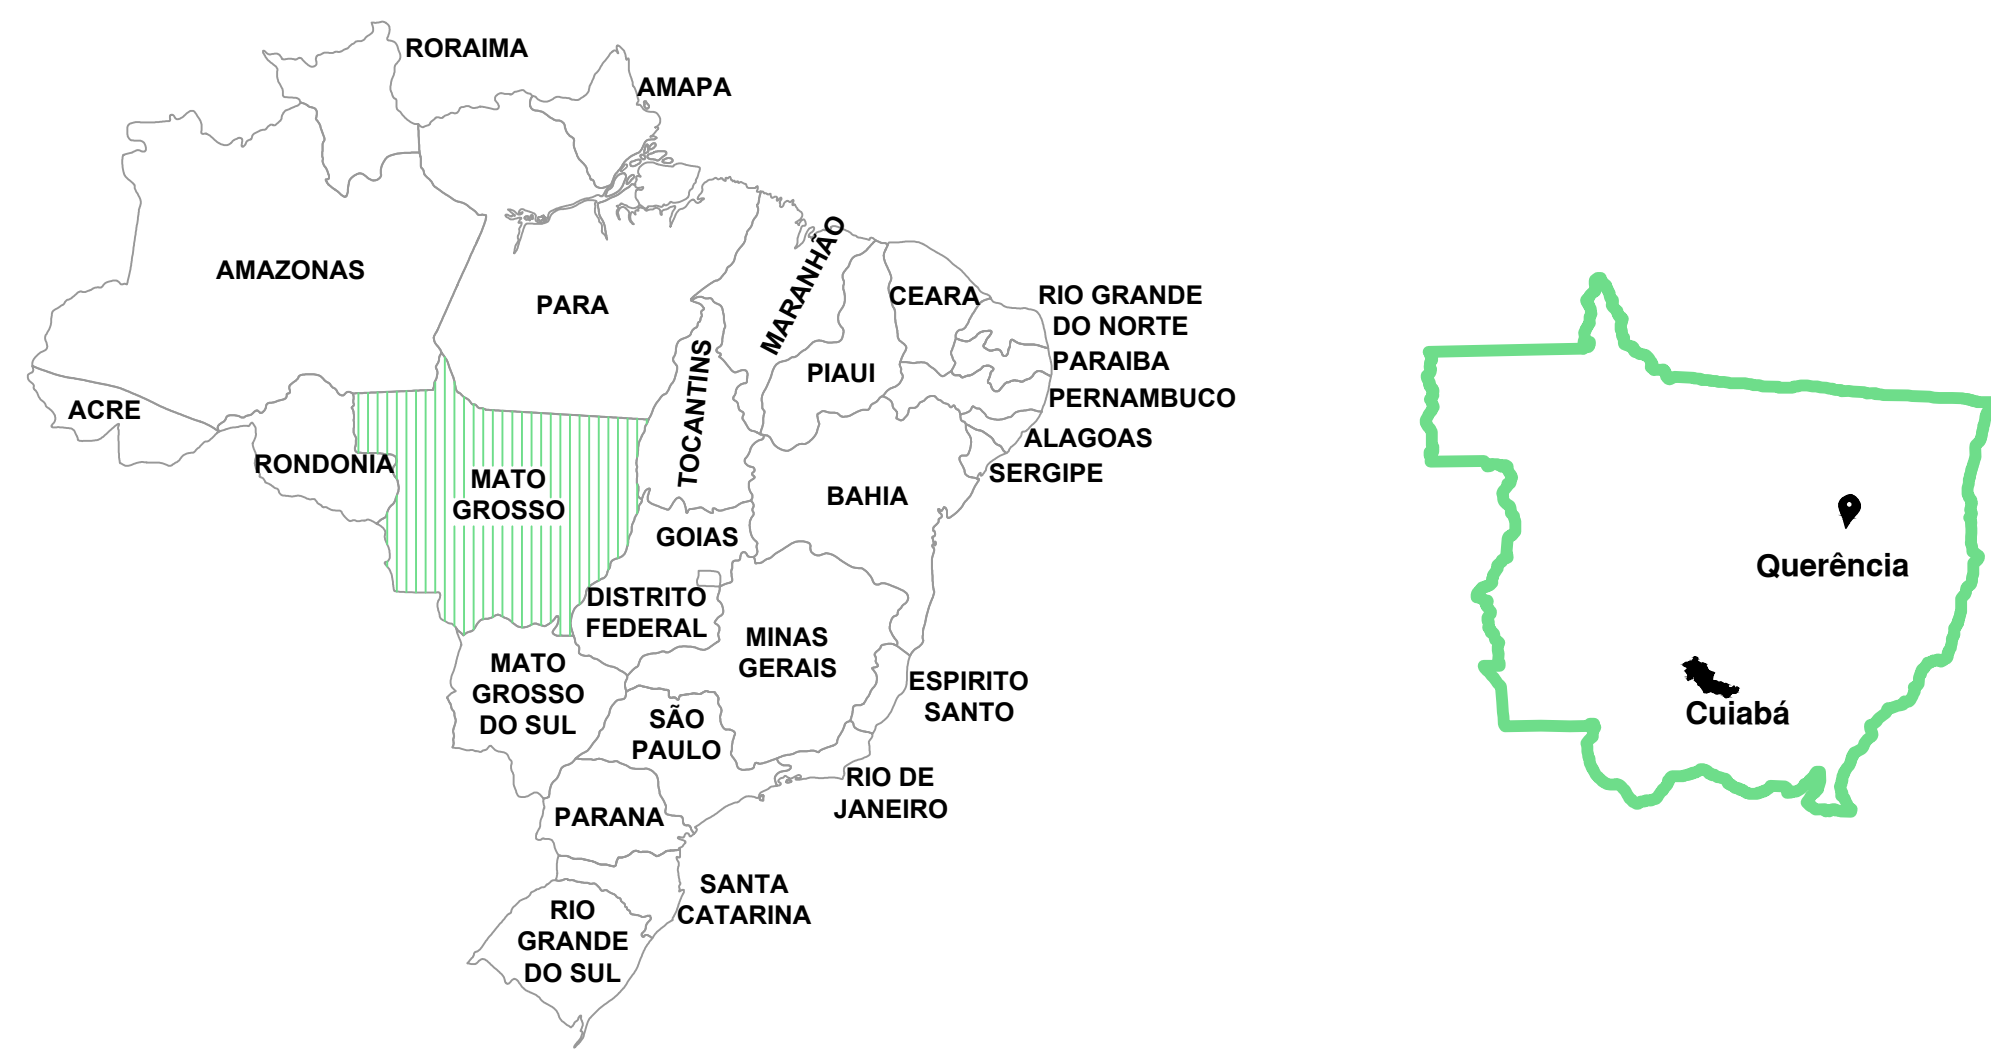

02 PLANTA BAIXA PRAÇA  
1:200

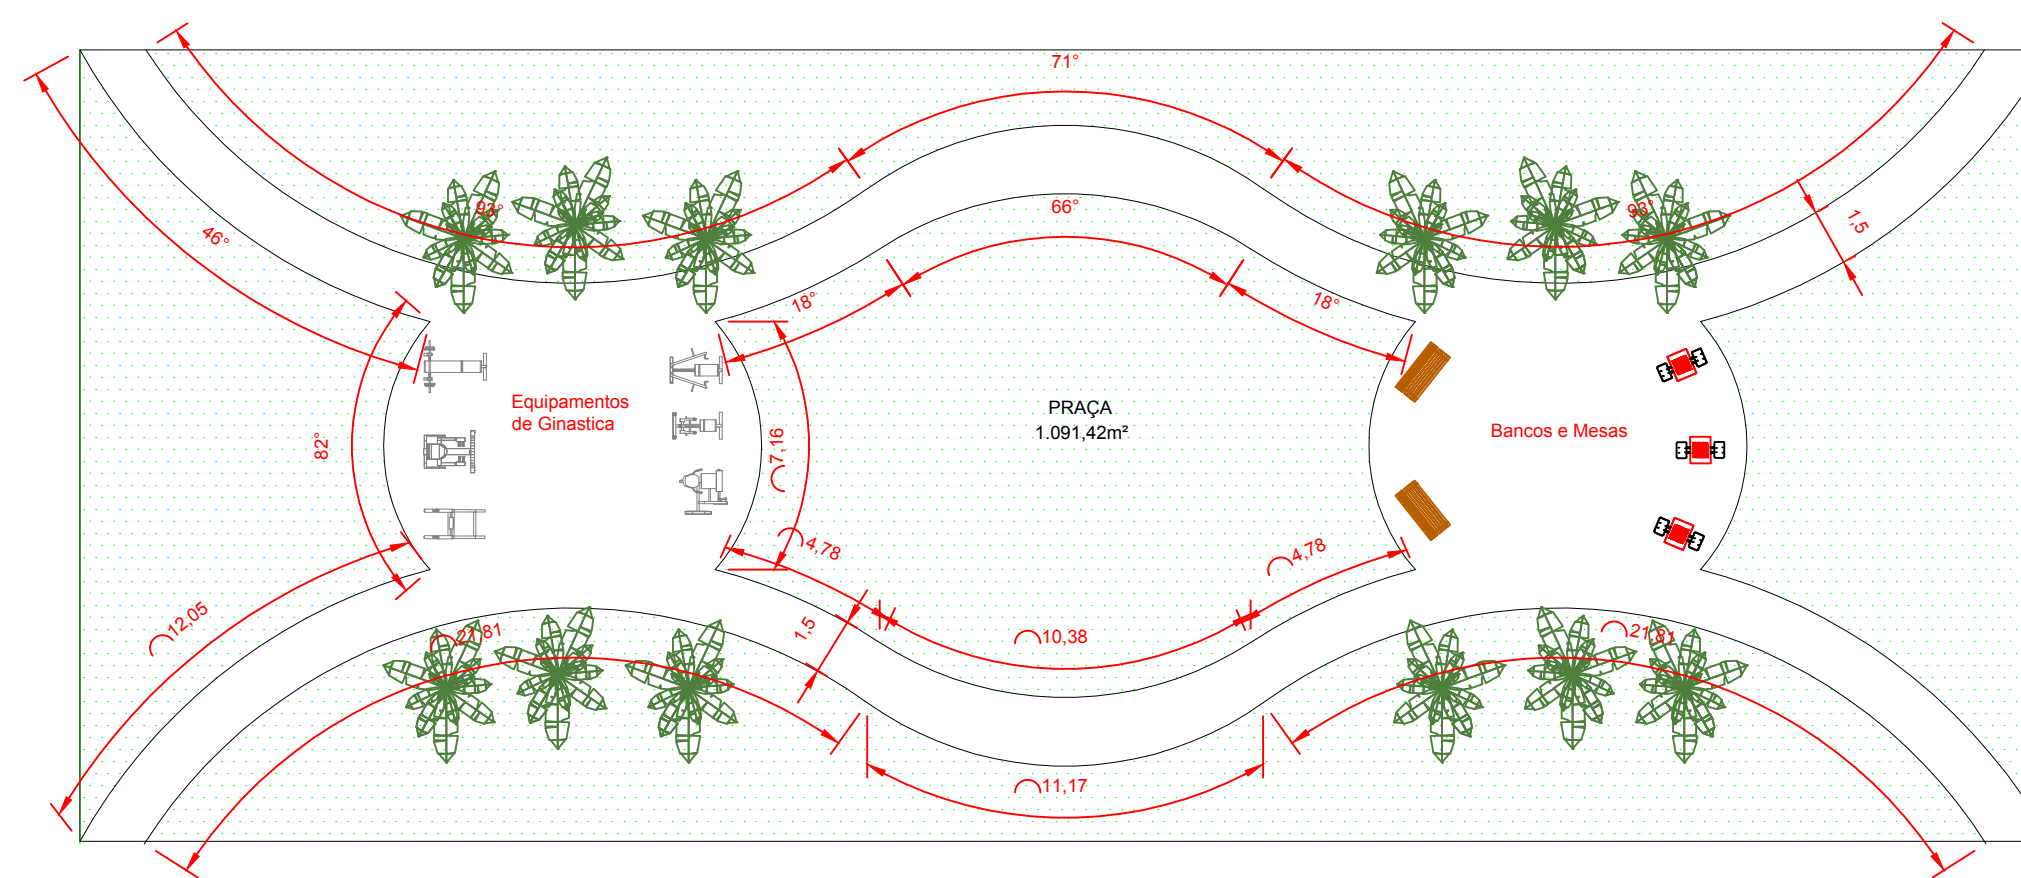

03 PLANTA BAIXA PRAÇA  
1:200

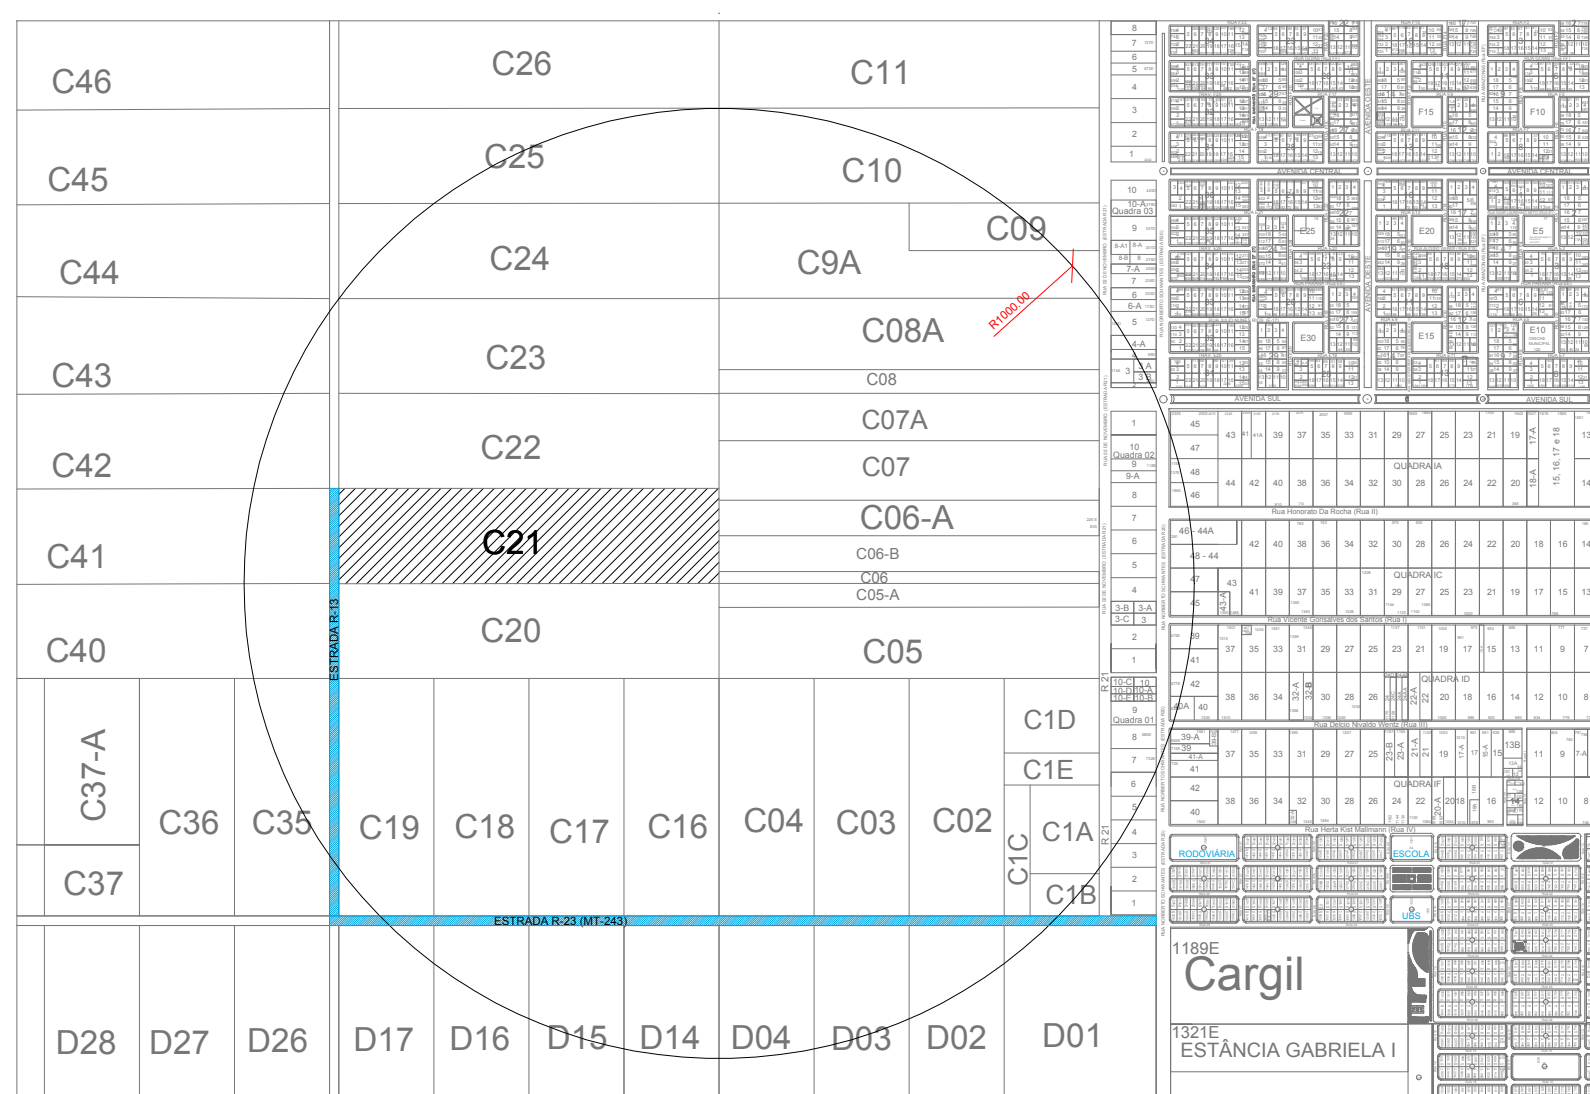

04 PLANTA DE SITUAÇÃO  
SEM ESCALA

## PROJETO ARQUITETÔNICO

ENDEREÇO:

ESTRADA R-13 LOTE DE CHÁCARAS Nº 21, SETOR C, LOTEAMENTO PROJETO QUERÊNCIA I - QUERÊNCIA-MT

PROPRIETÁRIO:

SPE RESIDENCIAL VISTA ALEGRE LOTEADORA LTDA  
CNPJ: 36.992.929/0001-15

AUTOR DO PROJETO:

MATEUS PENHA GARCIA  
ENGENHEIRO CIVIL E AMBIENTAL  
CREA 141930/VD

RESPONSÁVEL TÉCNICO:

MATEUS PENHA GARCIA  
ENGENHEIRO CIVIL E AMBIENTAL  
CREA 141930/VD

DESCRIÇÃO

LOTEAMENTO RESIDENCIAL VISTA ALEGRE

CONTEÚDO:

- PLANTA BAIXA  
- PLANTA DE SITUAÇÃO

ÁREA DO TERRENO:

160.021,00m<sup>2</sup>

TOTAL DE QUADRAS:

12

TOTAL DE LOTES:

320

PRANCHA:

01/01

DATA:

REVISÃO:

| QUADRO DE ÁREA |                             |        |            |
|----------------|-----------------------------|--------|------------|
| ORDEN          | ESPECIE                     | QUANT. | M2         |
| 01             | ÁREA URBANIZADA             |        | 160.021,00 |
| 02             | LOTES RESIDENCIAIS          | 320    | 83.611,66  |
| 03             | SISTEMA VIÁRIO              |        | 52.190,24  |
| 05             | ÁREA VERDE                  |        | 16.090,11  |
| 06             | INSTITUCIONAL               |        | 7.428,69   |
| 07             | ÁREA DE SEGURANÇA PÚBLICA 1 | 1      | 250,00     |
| 08             | ÁREA DE SEGURANÇA PÚBLICA 2 | 1      | 250,00     |