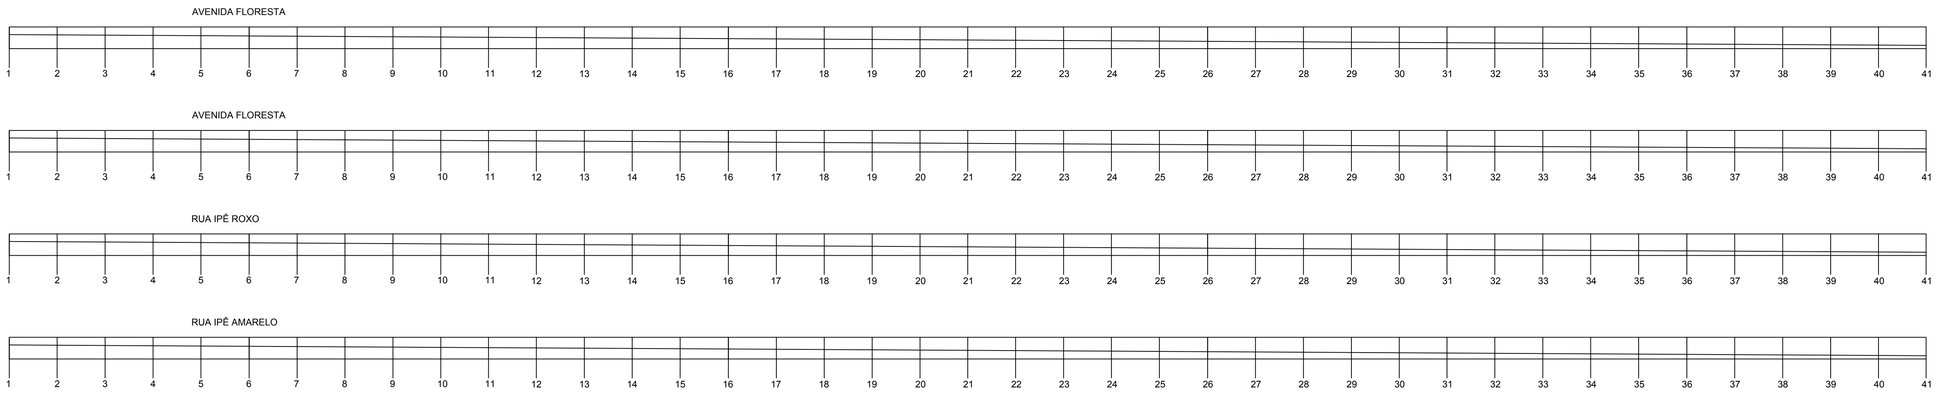

08 | PERFIL DAS RUAS
SEM ESCALA

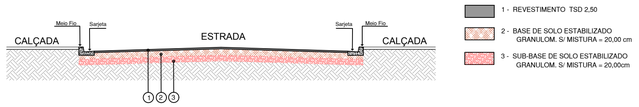

09 | DETALHE ESTRADA R-13
1 : 1750

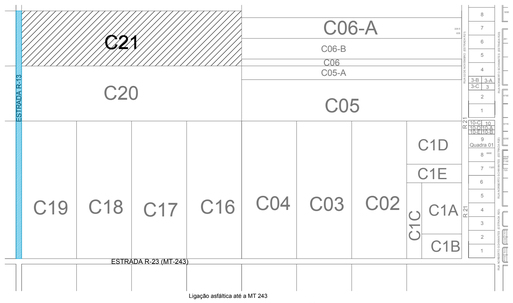

10 | PLANTA DE LOCAÇÃO
1 : 6000

APROVAÇÃO:

PROJETO DE PAVIMENTAÇÃO

ENDEREÇO:

ESTRADA R-13 LOTE DE CHÁCARAS Nº 21, SETOR C, LOTEAMENTO PROJETO QUERÊNCIA I - QUERENCIA-MT

PROPRIETÁRIO:

SPE RESIDENCIAL VISTA ALEGRE LOTEADORA LTDA
CNPJ: 36.992.929/0001-15

AUTOR DO PROJETO:

MATEUS PENHA GARCIA
ENGENHEIRO CIVIL E AMBIENTAL
CREA 141930/VD

RESPONSÁVEL TÉCNICO:

MATEUS PENHA GARCIA
ENGENHEIRO CIVIL E AMBIENTAL
CREA 141930/VD

DESCRIÇÃO

LOTEAMENTO RESIDENCIAL VISTA ALEGRE

CONTEÚDO:

- PLANTA DE PAVIMENTAÇÃO
- DETALHES PAVIMENTAÇÃO E SINALIZAÇÃO

ÁREA DO TERRENO: 160.021,00m²		PRANCHA: 02/02
TOTAL DE QUADRAS: 12		
TOTAL DE LOTES : 320	DATA: SETEMBRO/2020	REVISÃO:

AVENIDA FLORESTA
AVENIDA FLORESTA
RUA IPÊ ROXO
RUA IPÊ AMARELO
1 2 3 4 5 6 7 8 9 10 11 12 13 14 15 16 17 18 19 20 21 22 23 24 25 26 27 28 29 30 31 32 33 34 35 36 37 38 39 40 41

08 | PERFIL DAS RUAS
SEM ESCALA

Meio Fio
Sarjeta
CALÇADA
ESTRADA
Sarjeta
Meio Fio
CALÇADA
1
2
3
1 - REVESTIMENTO TSD 2,50
2 - BASE DE SOLO ESTABILIZADO GRANULOM. S/ MISTURA = 20,00 cm
3 - SUB-BASE DE SOLO ESTABILIZADO GRANULOM. S/ MISTURA = 20,00cm

09 | DETALHE ESTRADA R-13
1 : 1750

C21
C06-A
C06-B
C06
C05-A
C20
C05
ESTRADA R-13
C19
C18
C17
C16
C04
C03
C02
C1D
C1E
C1C
C1A
C1B
Quadra 01
ESTRADA R-23 (MT-243)
Ligação asfáltica até a MT 243

10 | PLANTA DE LOCAÇÃO
1 : 6000

APROVAÇÃO:

PROJETO DE PAVIMENTAÇÃO

ENDEREÇO:

ESTRADA R-13 LOTE DE CHÁCARAS Nº 21, SETOR C, LOTEAMENTO PROJETO QUERÊNCIA I - QUERENCIA-MT

PROPRIETÁRIO:

SPE RESIDENCIAL VISTA ALEGRE LOTEADORA LTDA
CNPJ: 36.992.929/0001-15

AUTOR DO PROJETO:

MATEUS PENHA GARCIA
ENGENHEIRO CIVIL E AMBIENTAL
CREA 141930/VD

RESPONSÁVEL TÉCNICO:

MATEUS PENHA GARCIA
ENGENHEIRO CIVIL E AMBIENTAL
CREA 141930/VD

DESCRIÇÃO

LOTEAMENTO RESIDENCIAL VISTA ALEGRE

CONTEÚDO:

- PLANTA DE PAVIMENTAÇÃO
- DETALHES PAVIMENTAÇÃO E SINALIZAÇÃO

ÁREA DO TERRENO: 160.021,00m²		PRANCHA: 02/02
TOTAL DE QUADRAS: 12		
TOTAL DE LOTES : 320	DATA: SETEMBRO/2020	REVISÃO: