



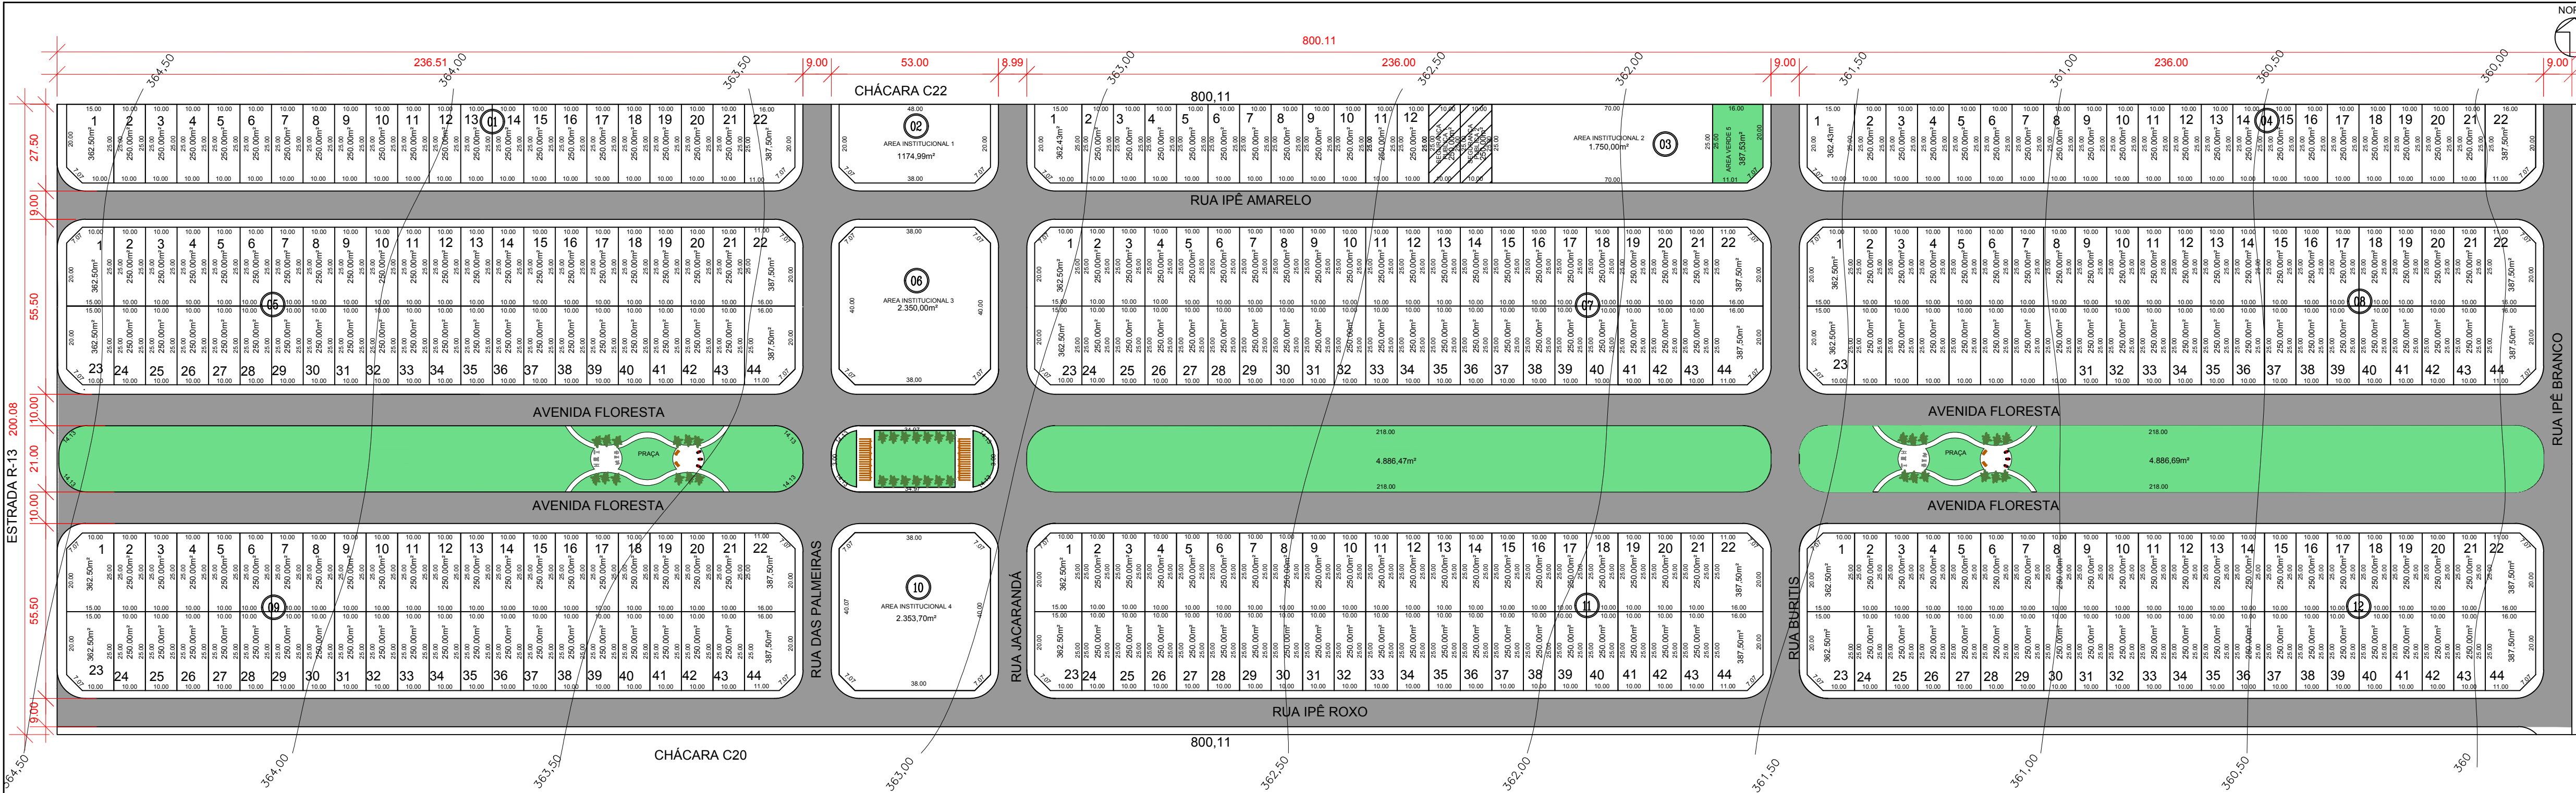


01 PLANTA DO LOTEAMENTO

1:1250

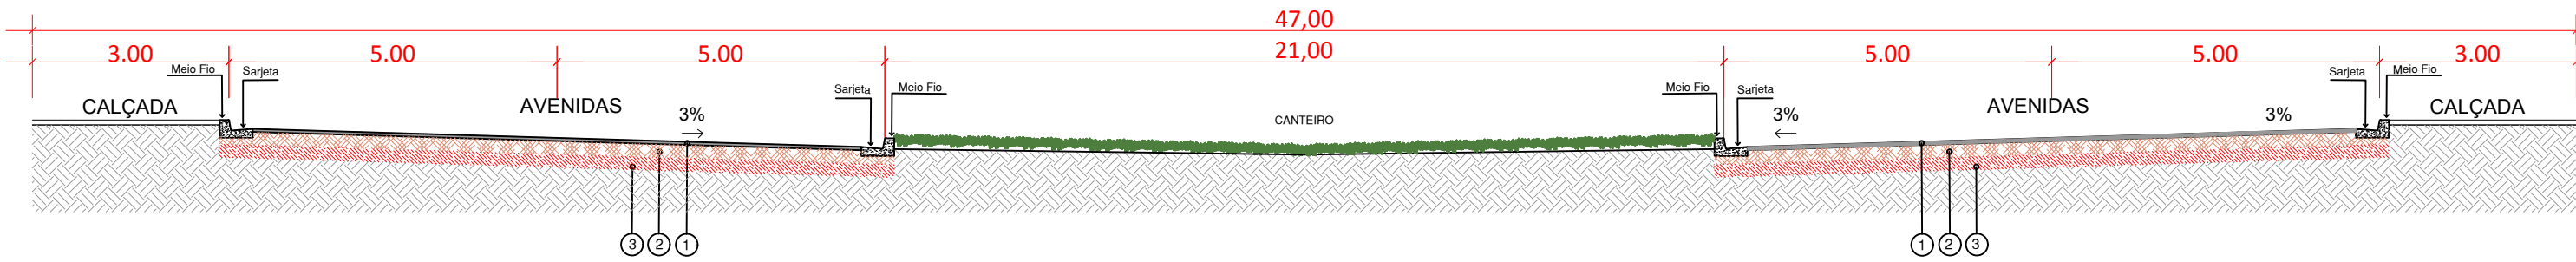


02 DETALHE AVENIDA FLORESTA

1:100

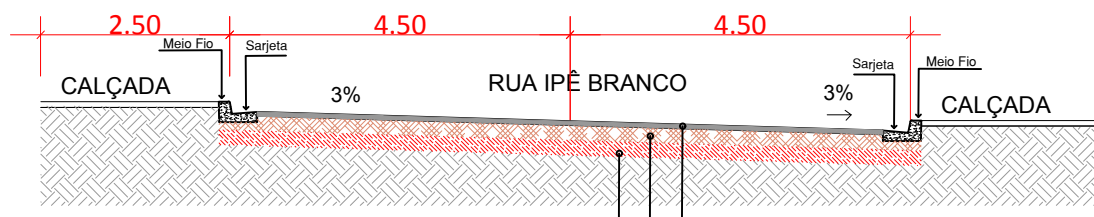

05 DETALHE DA RUA IPÊ BRANCO

1:1750

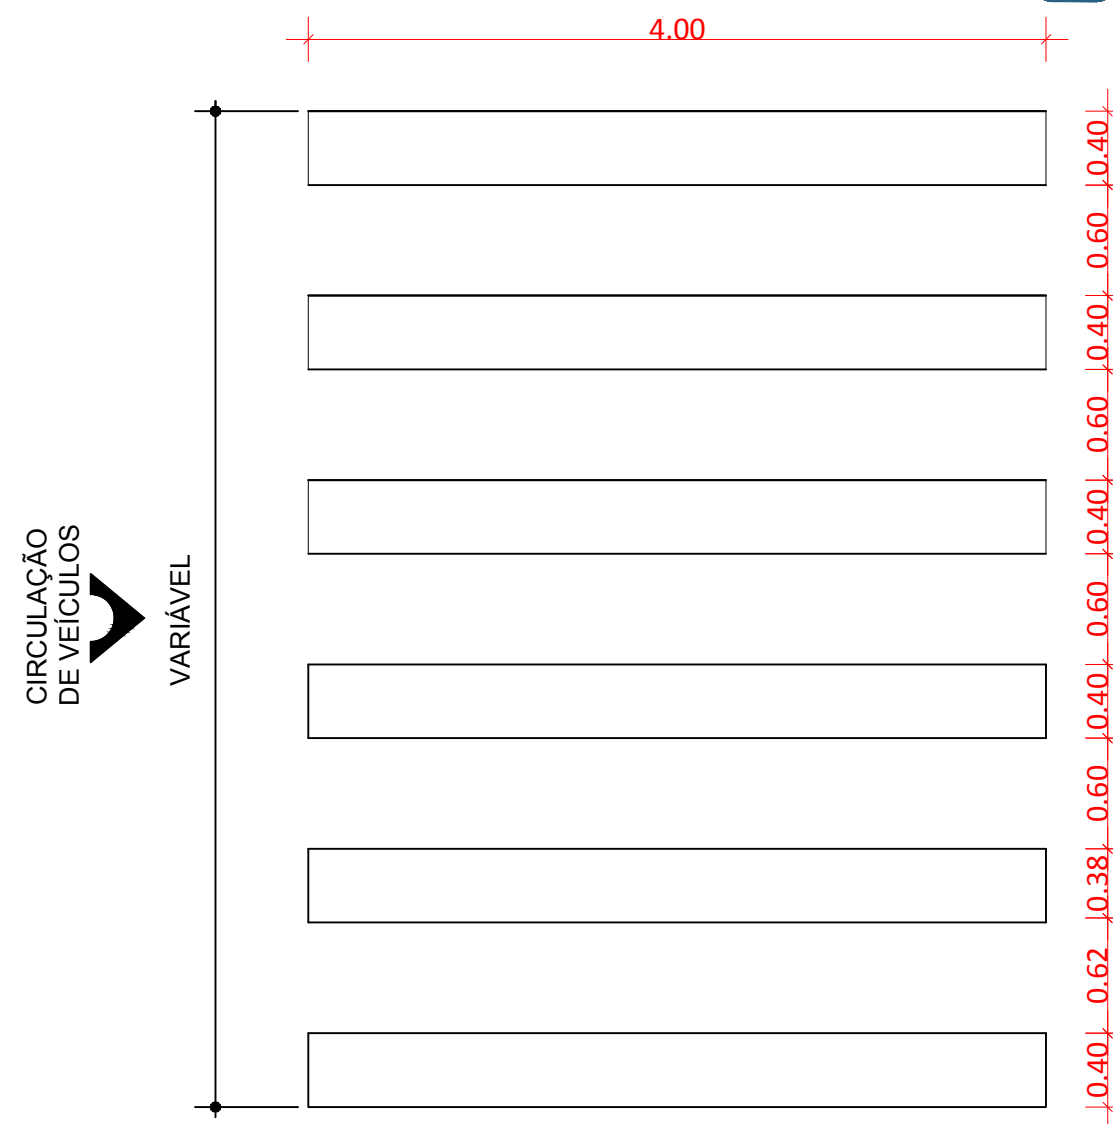

06 DETALHE FAIXA DE PEDESTRE


SEM ESCALA

07 DETALHE SINALIZAÇÃO VERTICAL

SEM ESCALA



03 DETALHE DAS RUAS

1:1750

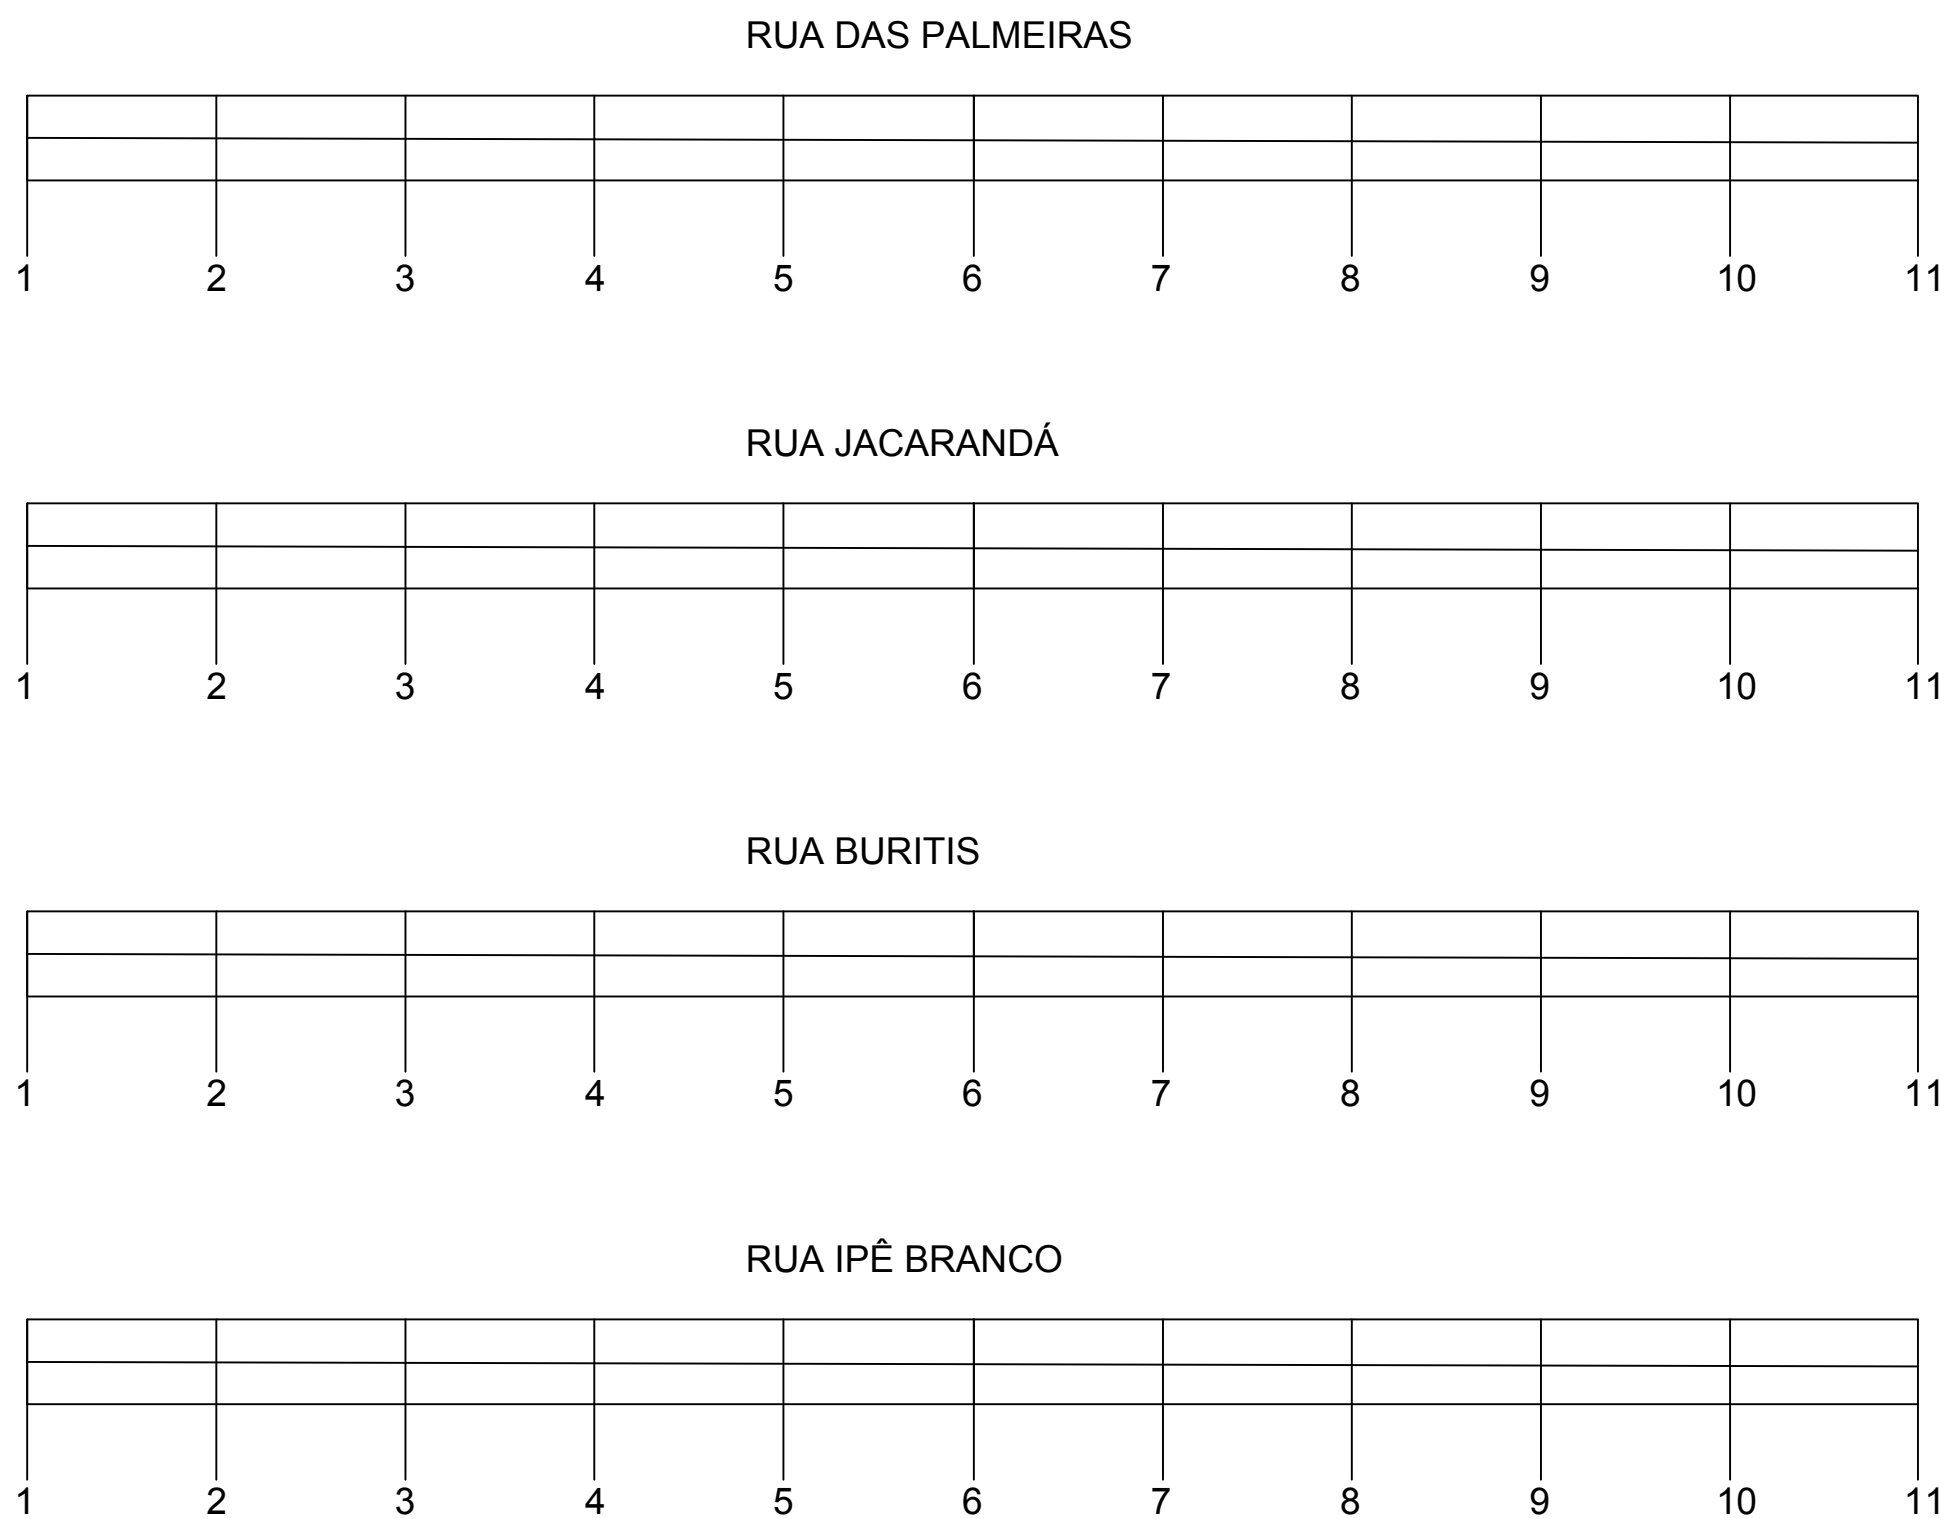

08 PERFIL DAS RUAS

SEM ESCALA

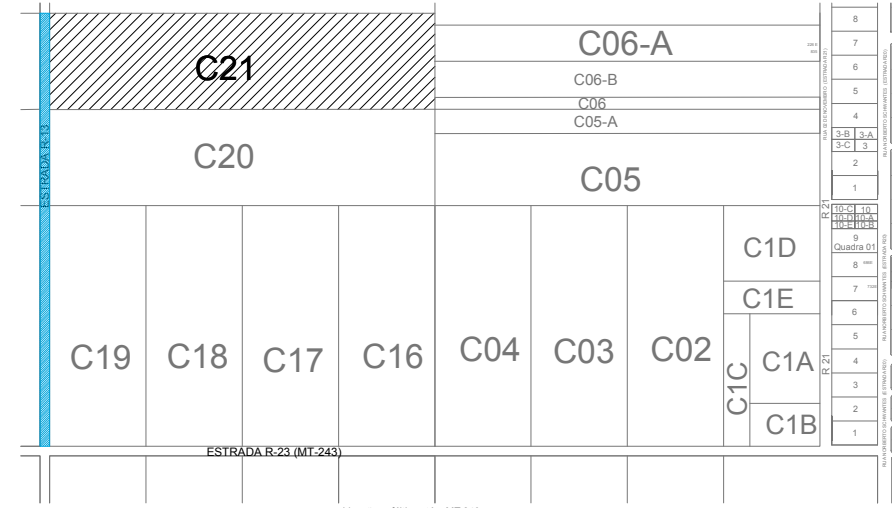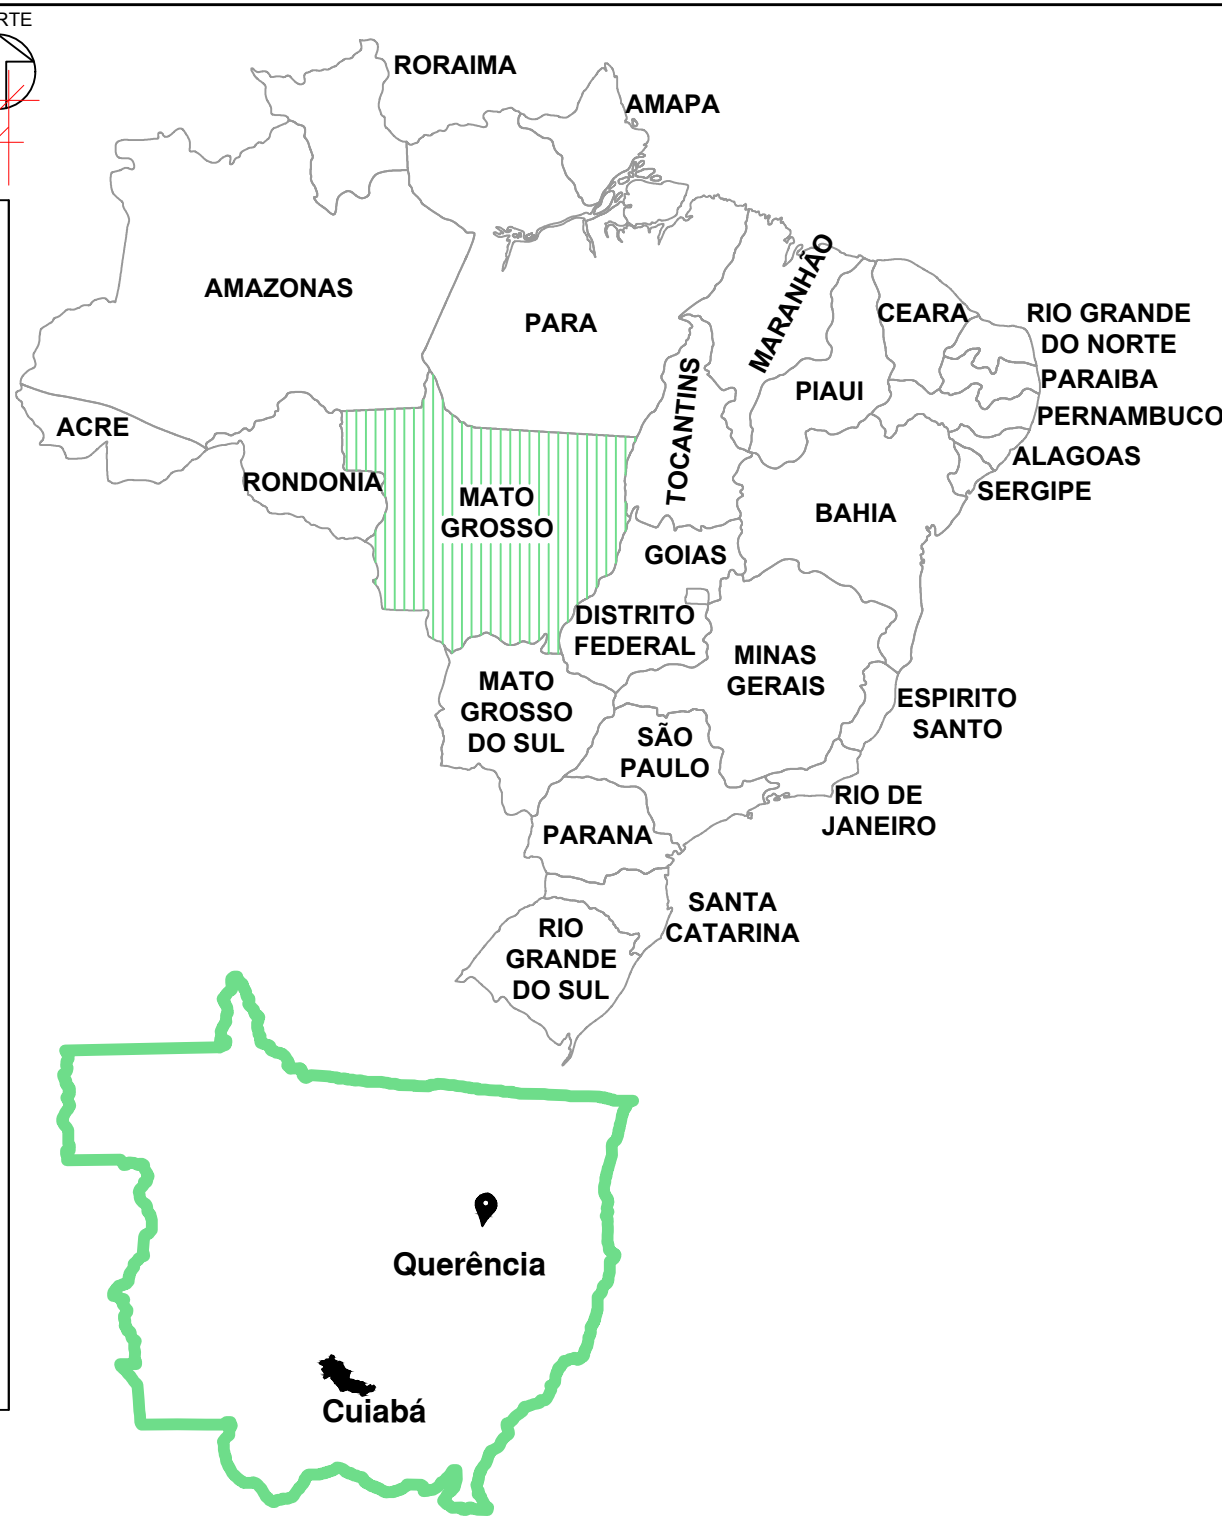

04 PLANTA DE LOCAÇÃO

1:6000

PROJETO DE PAVIMENTAÇÃO

APROVAÇÃO:		
ENDEREÇO:		
ESTRADA R-13 LOTE DE CHÁCARAS Nº 21, SETOR C, LOTEAMENTO PROJETO QUERÊNCIA I - QUERENCIA-MT		
PROPRIETÁRIO:		
SPE RESIDENCIAL VISTA ALEGRE LOTEADORA LTDA CNPJ: 36.992.929/0001-15		
AUTOR DO PROJETO:		
MATEUS PENHA GARCIA ENGENHEIRO CIVIL E AMBIENTAL CREA 141930/OV/D		
RESPONSÁVEL TÉCNICO:		
MATEUS PENHA GARCIA ENGENHEIRO CIVIL E AMBIENTAL CREA 141930/OV/D		
DESCRIÇÃO		
LOTEAMENTO RESIDENCIAL VISTA ALEGRE		
CONTEÚDO:		ÁREA DO TERRENO:
- PLANTA DE PAVIMENTAÇÃO		160.021,00m²
- DETALHES PAVIMENTAÇÃO E SINALIZAÇÃO		TOTAL DE QUADRAS:
		12
		TOTAL DE LOTES:
		320
		PRANCHA:
		01/02
		DATA:
		REVISÃO: