




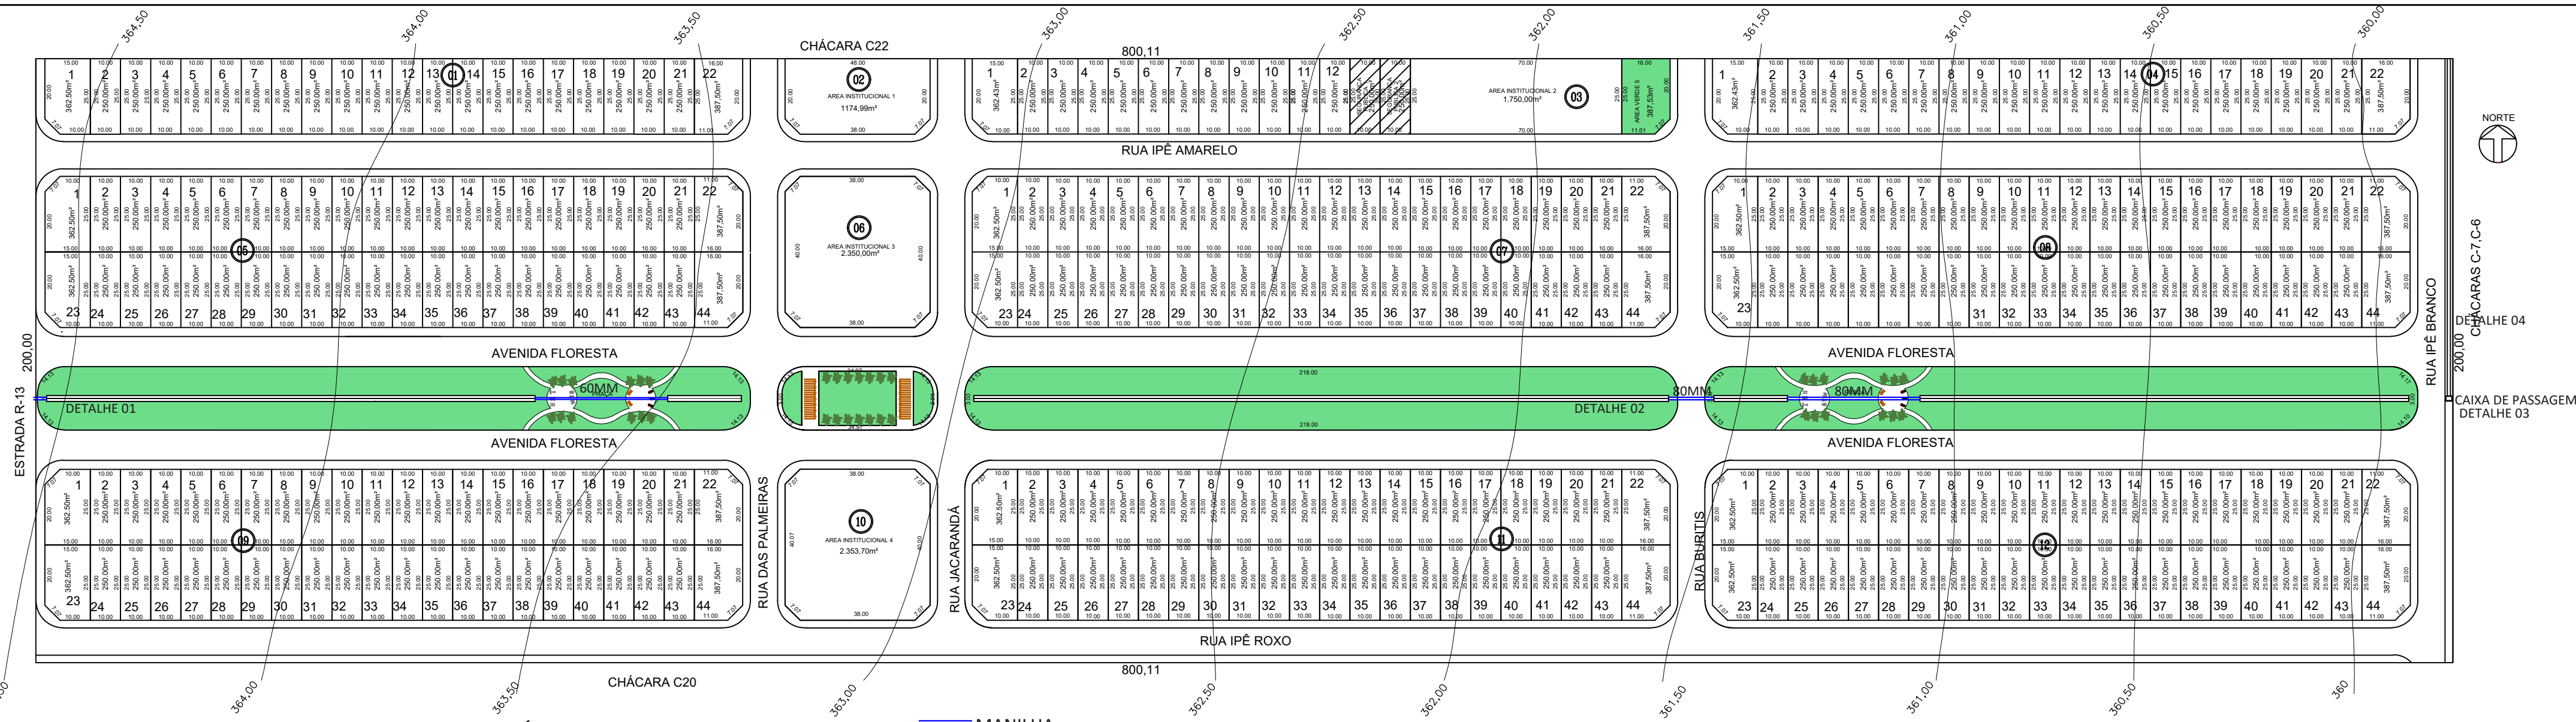


01 PLANTA DA REDE DE DRENAGEM DE ÁGUA PLUVIAL
1 : 1750

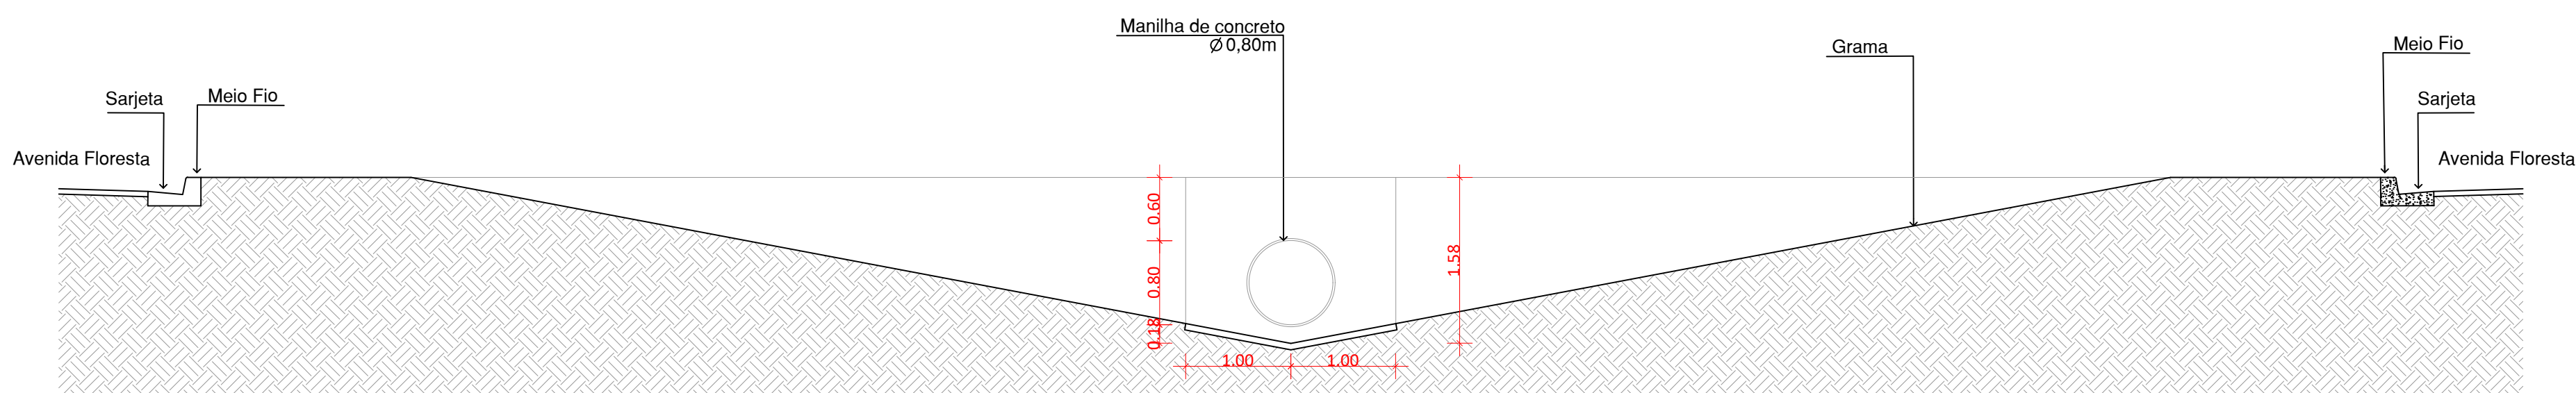


02 DETALHE 01 - VALA DE ESCOAMENTO DE ÁGUA PLUVIAL
1 : 50

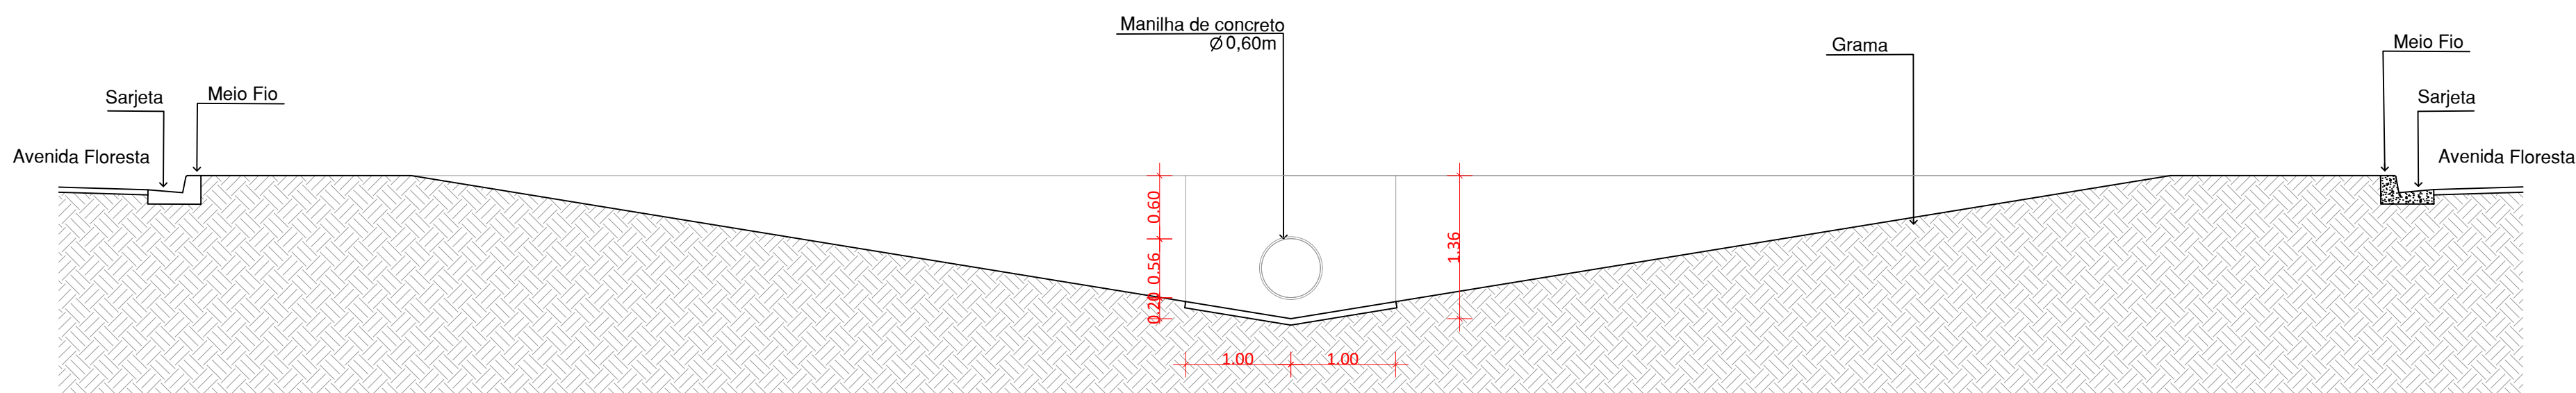


03 DETALHE 02 - VALA DE ESCOAMENTO DE ÁGUA PLUVIAL
1 : 50

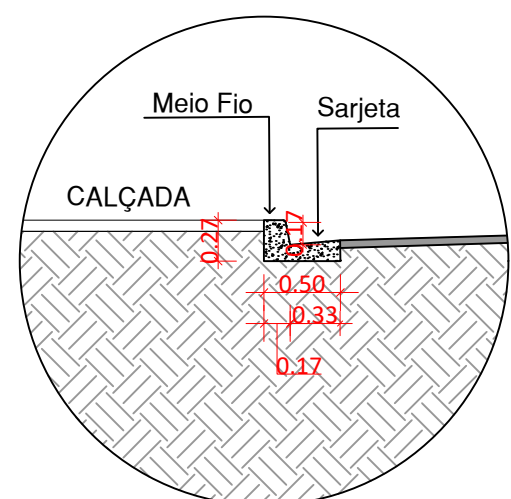

04 DETALHE MEIO FIO E SARJETA
SEM ESCALA

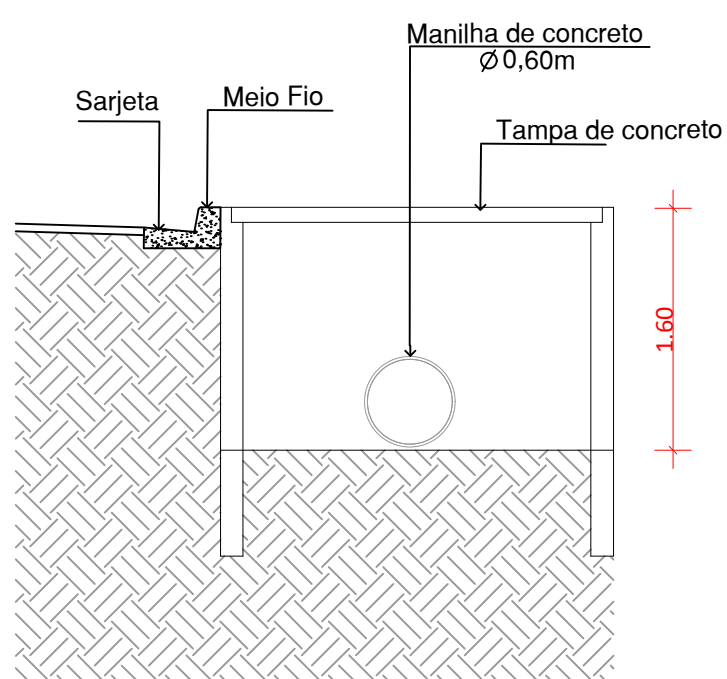

05 DETALHE 03 - CAIXA DE PASSAGEM
SEM ESCALA

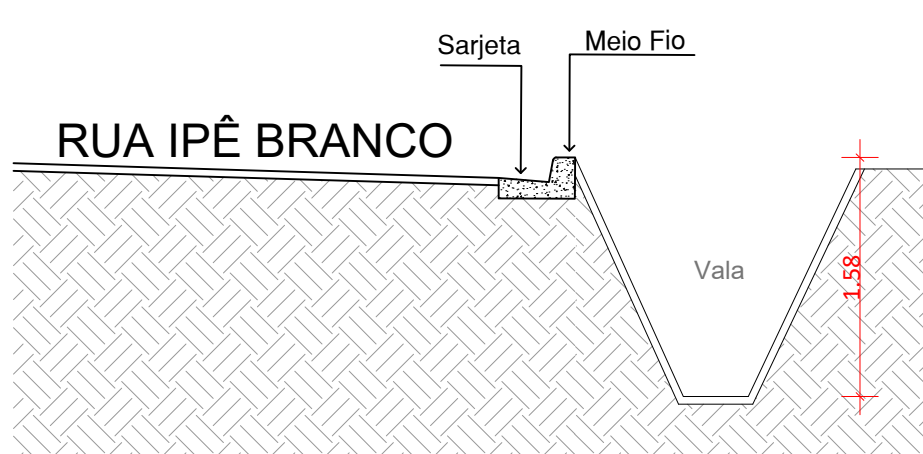

06 DETALHE 04 - VALA
SEM ESCALA



C44		C08A
C43	C23	C08
C42	C22	C07A
C41	C21	C07
C40	C20	C06-A
		C06-B
		C06-C
		C05

07 PLANTA DE LOCAÇÃO
1 : 6000

APROVAÇÃO:		
PROJETO DE DRENAGEM DE ÁGUA PLUVIAL		
ENDEREÇO:		
ESTRADA R-13, LOTE DE CHÁCARAS Nº 21, SETOR C, LOTEAMENTO PROJETO QUERÊNCIA I QUERÊNCIA-MT		
PROPRIETÁRIO:		
SPE RESIDENCIAL VISTA ALEGRE LOTEADORA LTDA CNPJ: 36.992.329/0001-15		
AUTOR DO PROJETO:		
MATEUS PENHA GARCIA ENGENHEIRO CIVIL E AMBIENTAL CREA 141393/VD		
RESPONSÁVEL TÉCNICO:		
MATEUS PENHA GARCIA ENGENHEIRO CIVIL E AMBIENTAL CREA 141393/VD		
DESCRIÇÃO		
RESIDENCIAL VISTA ALEGRE		
CONTEÚDO:	ÁREA DO TERRENO:	PRANCHA:
- PLANTA BAIXA	160.021,00m ²	01/01
- DETALHES	TOTAL DE QUADRAS: 12	
	TOTAL DE LOTES: 320	DATA: JUNHO/2021
		REVISÃO: