


DIVISA DA CHÁCARA

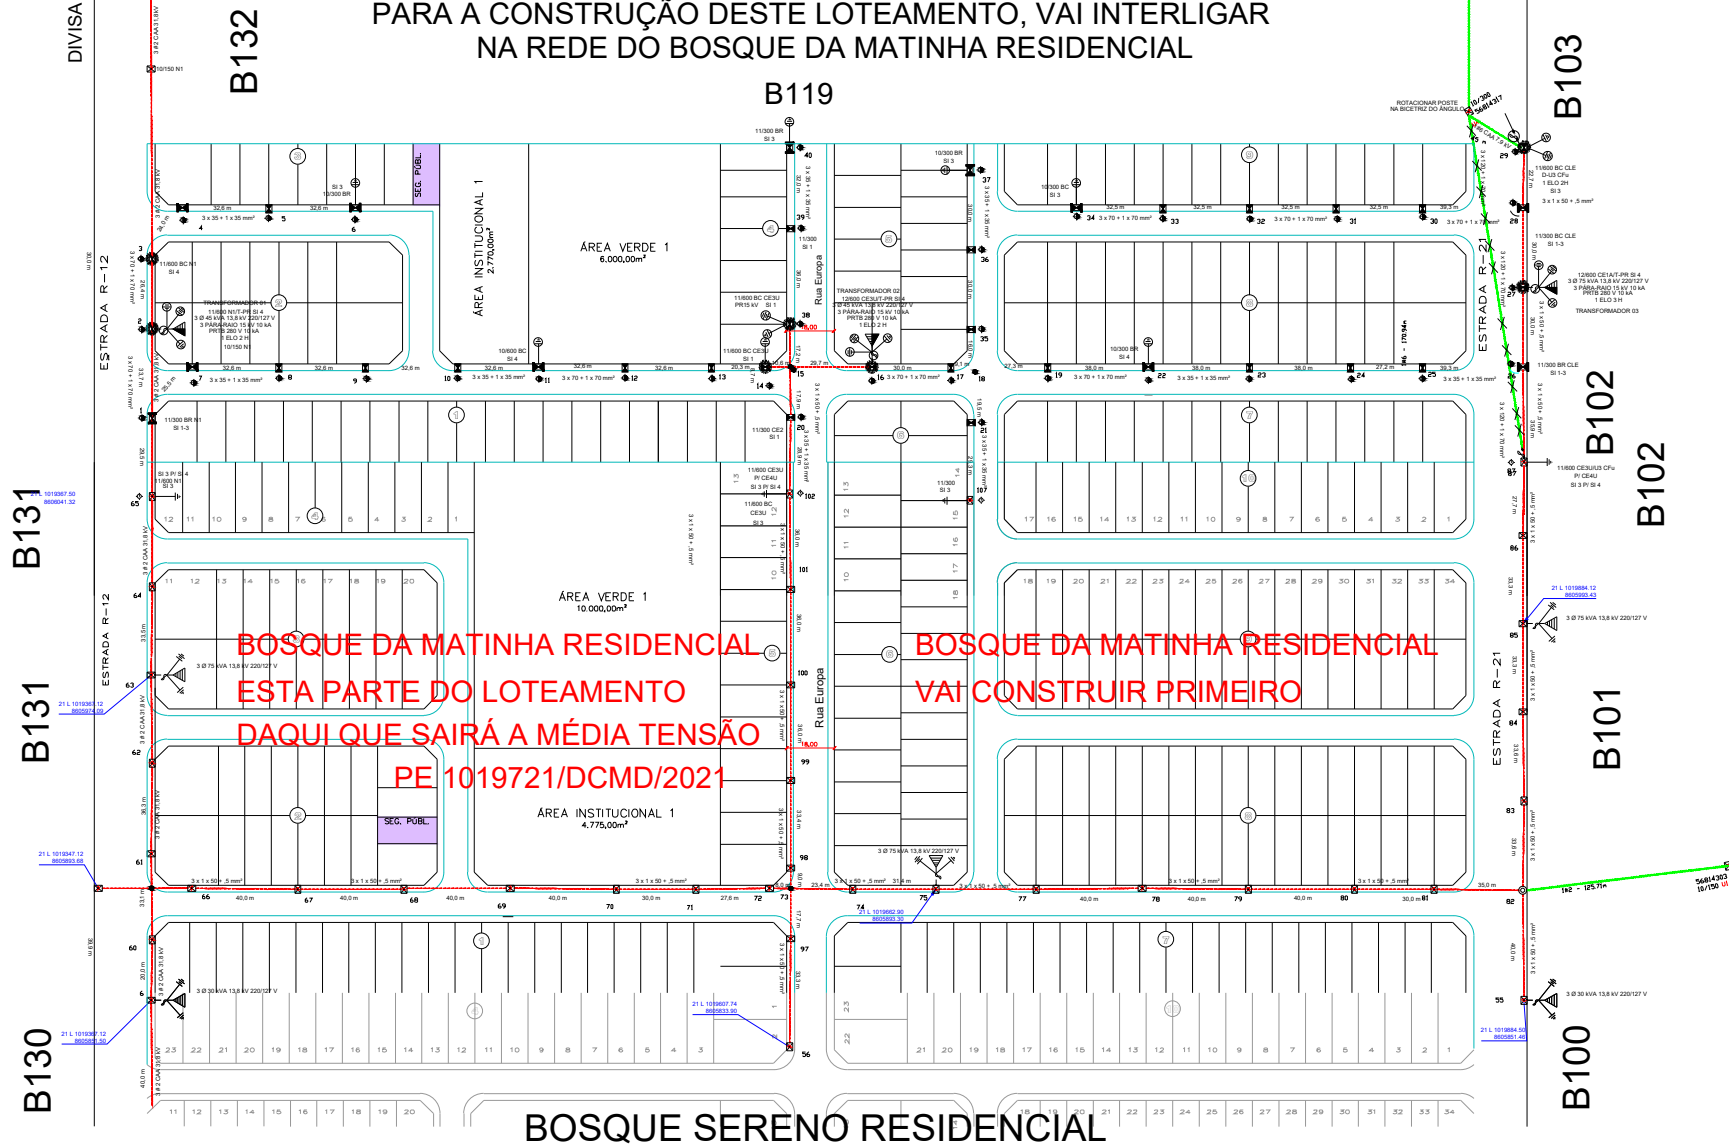

PARA A CONSTRUÇÃO DESTA LOTEAMENTO, VAI INTERLIGAR
NA REDE DO BOSQUE DA MATINHA RESIDENCIAL

BOSQUE DA MATINHA RESIDENCIAL
ESTA PARTE DO LOTEAMENTO
DAQUI QUE SAIRÁ A MÉDIA TENSÃO
PE 1019721/DCMD/2021

BOSQUE DA MATINHA RESIDENCIAL
VAI CONSTRUIR PRIMEIRO

BOSQUE SERENO RESIDENCIAL

MÉDIA TENSÃO

OBSERVAÇÕES:
PARA CONSTRUIR ESTA REDE SERÁ NECESSÁRIO, CONSTRUIR A REDE DO RESIDENCIAL
BOSQUE DA MATINHA, DE ONDE VIRÁ A CONTINUIDADE DA REDE DE MÉDIA TENSÃO

PROPRIETÁRIO:
BOSQUE ENCANTADO QUERÊNCIA SPE LTDA
CNPJ: 37.833.427/0001-80

RESP. TÉCNICO:
MAURICIO ANTONIO MORBECK CURVO
ENGENHEIRO ELETRICISTA
CREA MT02829/D

PLANEL	POSTO DE TRANSFORMAÇÃO 13.8 kV	DATA:	15/04/2021
PROPRIO:	BOSQUE ENCANTADO QUERÊNCIA SPE LTDA	ART	1220210060811
PROP/DE:	BOSQUE ENCANTADO RESIDENCIAL	FOLHA:	02
TRAFO:	2 X 45 kVA e 1 X 75 kVA/13.8KV 220/127 V	02 DE 03	
EXT.:	0,23 km MÉDIA TENSÃO, 1,17 km BAIXA TENSÃO	ESCALA	H INDICADA V INDICADA
MUN.:	QUERÊNCIA - MT	DES:	VALDEIR MENEZES