PARA A CONSTRUÇÃO DESTE LOTEAMENTO, VAI INTERLIGAR NA REDE DO BOSQUE DA MATINHA RESIDENCIAL

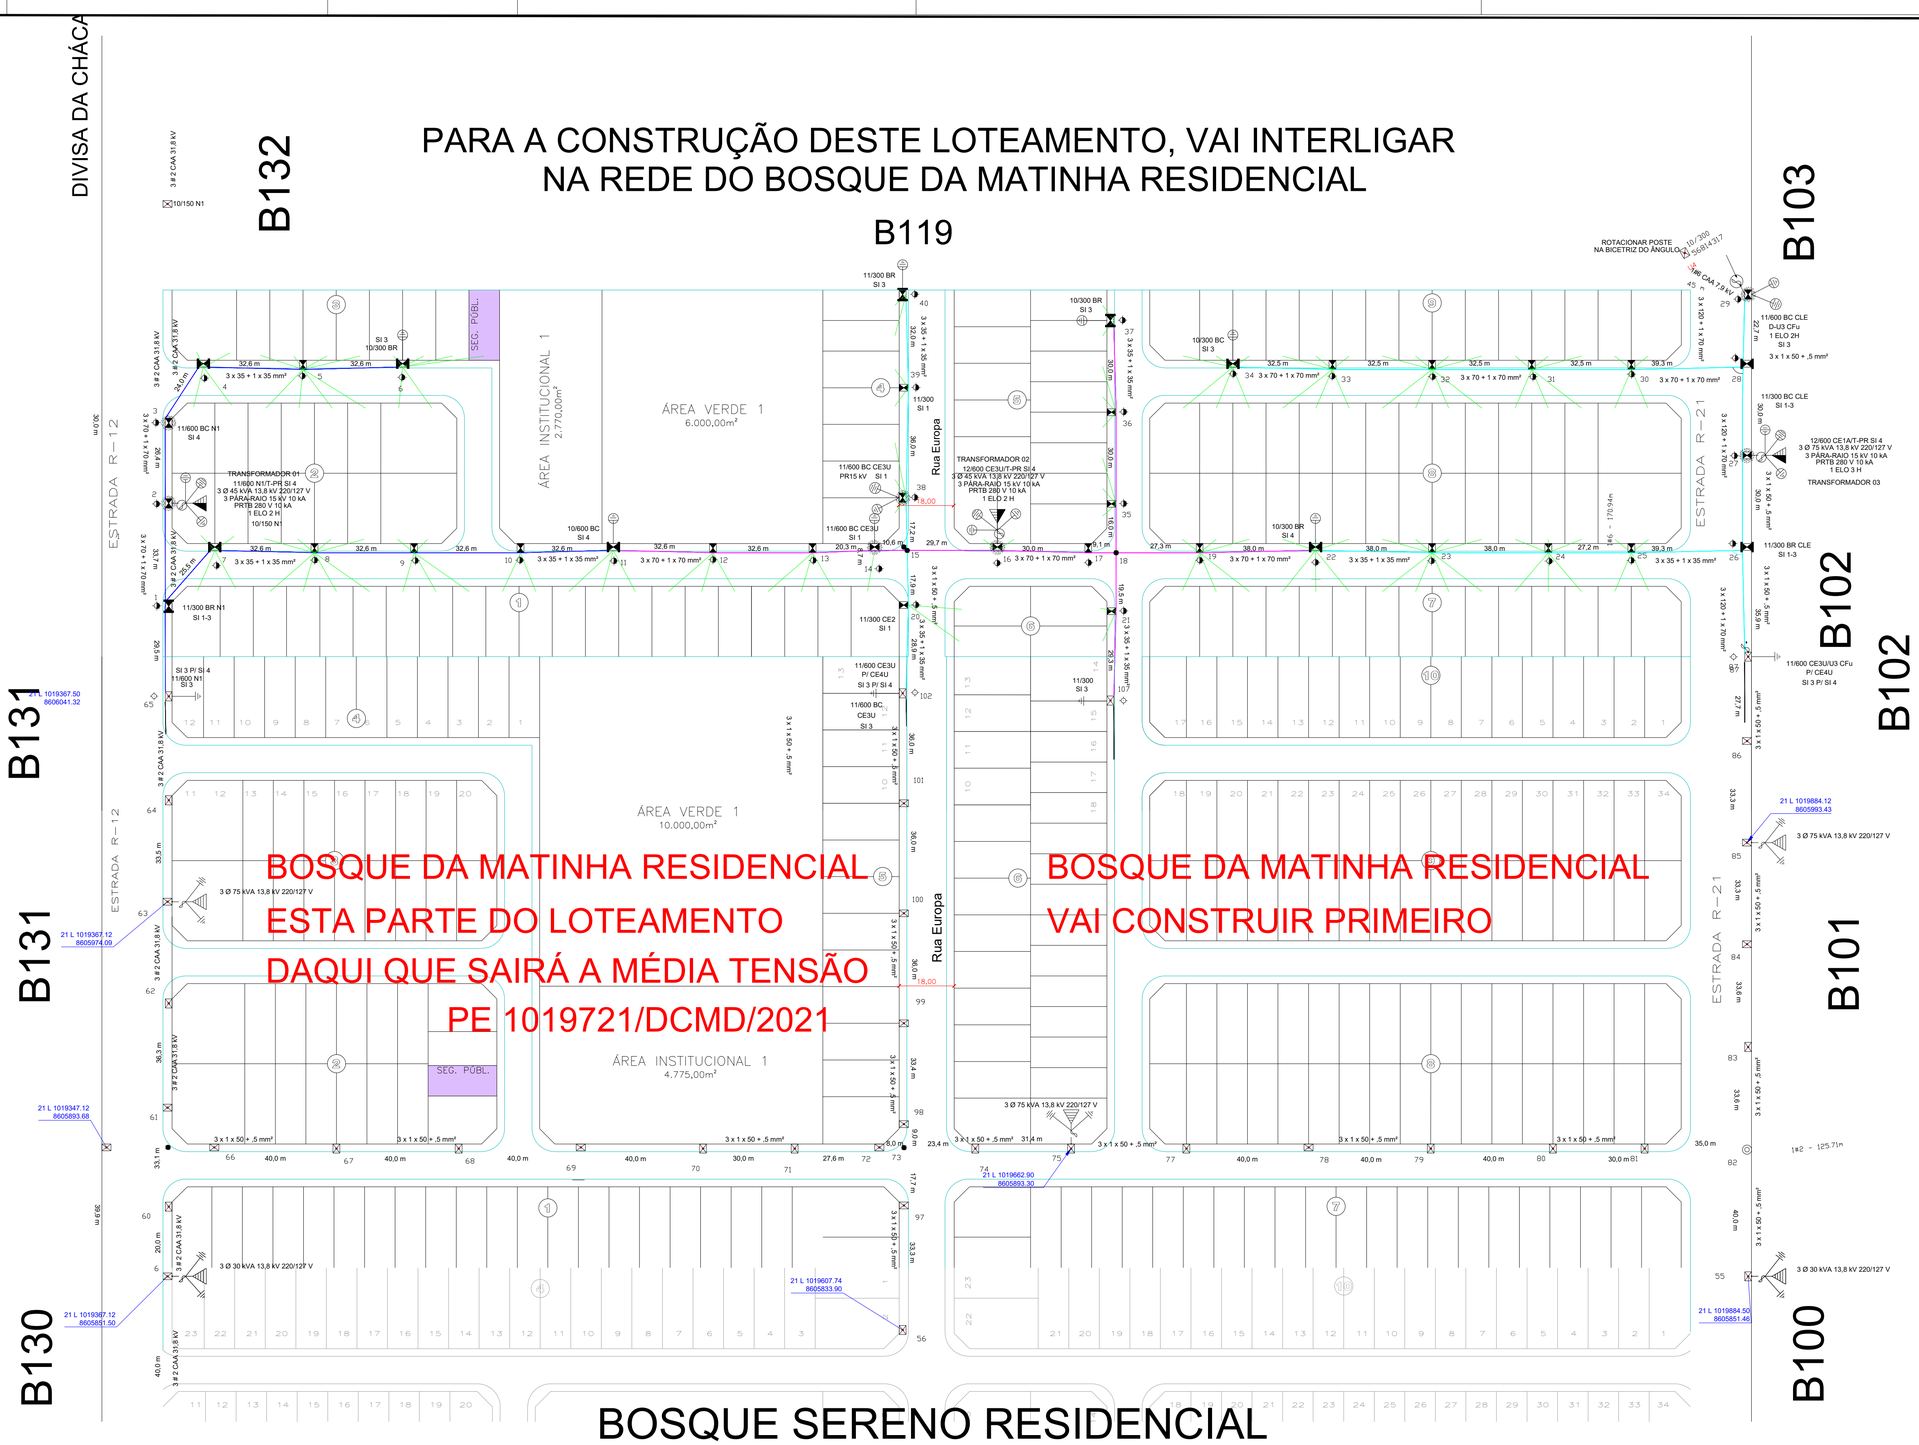

BOSQUE SERENO RESIDENCIAL

DISTRIBUIÇÃO DOS RAMAIS

OBSERVAÇÕES:

PARA CONSTRUIR ESTA REDE SERÁ NECESSÁRIO, CONSTRUIR A REDE DO RESIDENCIAL
BOSQUE DA MATINHA, DE ONDE VIRÁ A CONTINUIDADE DA REDE DE MÉDIA TENSÃO.

energisa
DCMD
Esta aprovação não exime a firma contratada das responsabilidades quanto ao atendimento às especificações técnicas aplicáveis.
Conforme Resolução Normativa ANEEL nº 414/2010 de 09/09/2021.
PE 01032021
Data: 16/06/2021
Marcelo Donizeti Pazoti
Validado por Neycton Soares de Lara

PROPRIETARIO :

Maurício A. M. Curvo
Engº Eletricista
CREA-MT 2829/D

BOSQUE ENCANTADO QUERÊNCIA SPE LTDA
CNPJ: 37.833.427/0001-80

RESP. TÉCNICO:

Maurício A. M. Curvo
Engº Eletricista
CREA-MT 2829/D

MAURICIO ANTONIO MORBECK CURVO
ENGENHEIRO ELETRICISTA
CREA MT02829/D

PLANEL ENGENHARIA E SERVIÇOS ELÉTRICOS	POSTO DE TRANSFORMAÇÃO 13.8 kV	DATA:	15/04/2021
PROP/RIO.:	BOSQUE ENCANTADO QUERÊNCIA SPE LTDA	ART	1220210060611
PROP/DE:	BOSQUE ENCANTADO RESIDENCIAL	FOLHA:	02
TRAFO:	2 X 45 kVA e 1 X 75 kVA13.8KV 220/127 V	02 DE 03	
EXT.:	0,23 km MÉDIA TENSÃO, 1,17 km BAIXA TENSÃO	ESCALA	H INDICADA / V INDICADA
MUN.:	QUERÊNCIA - MT	DES: VALDEIR MENEZES	