

B131

B130

B129

B118

B100


B99

B98

ESTRADA R-12



ESTRADA R-21

Rua Europa

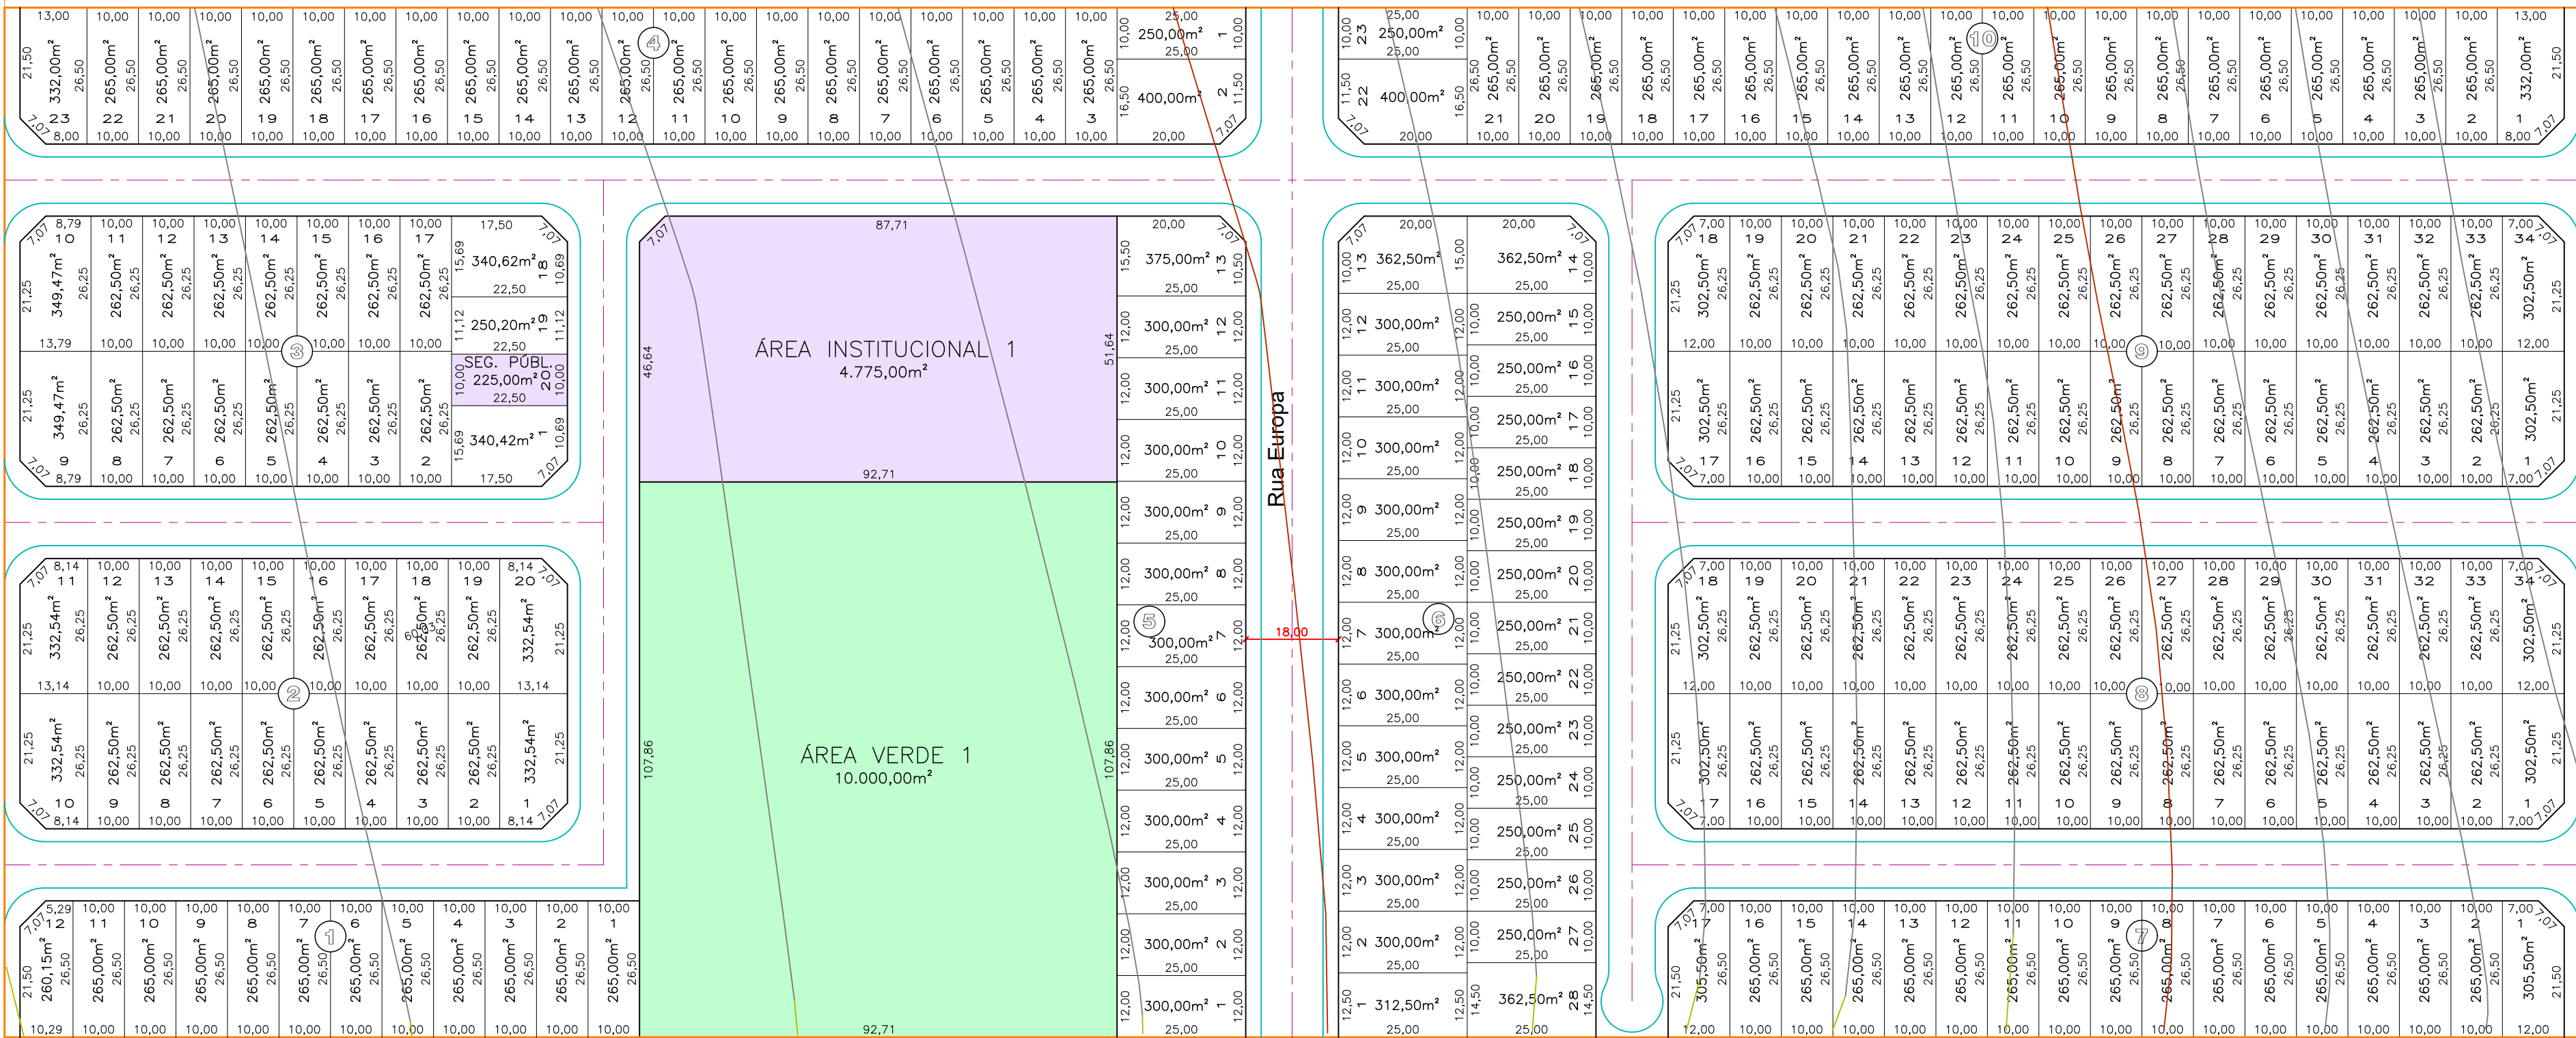


B116

1 PLANTA URBANÍSTICA
ESC: 1:1.000

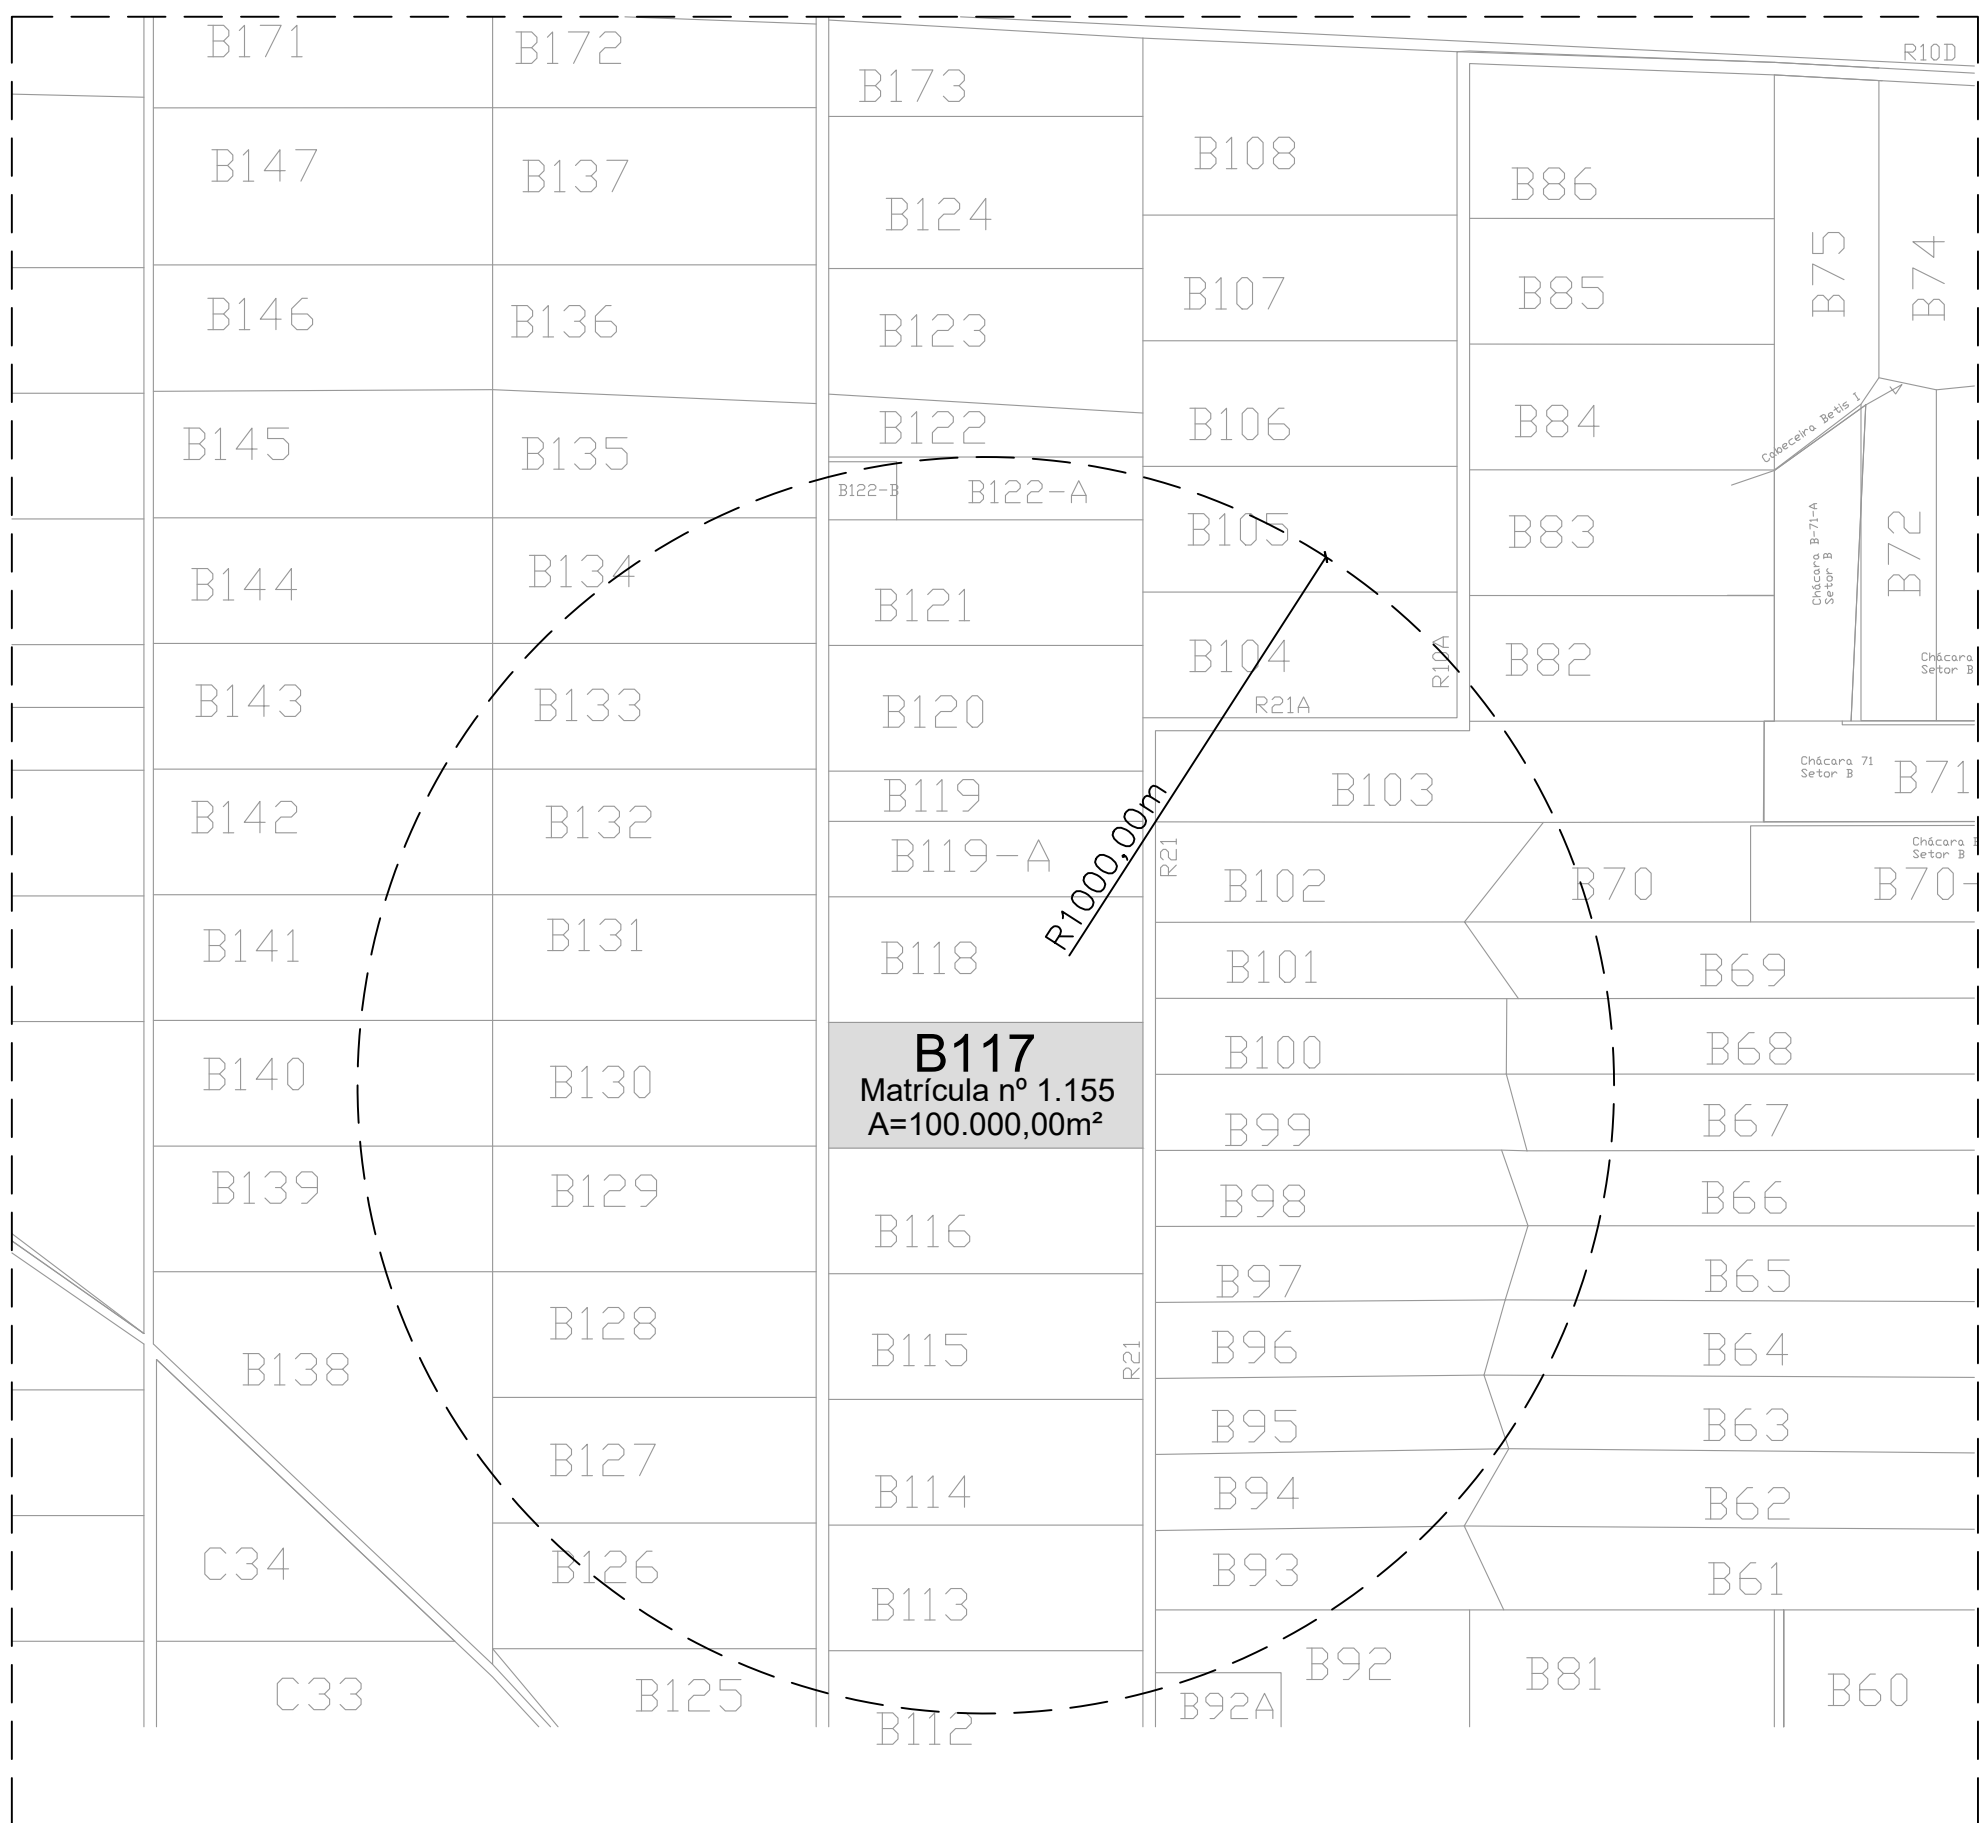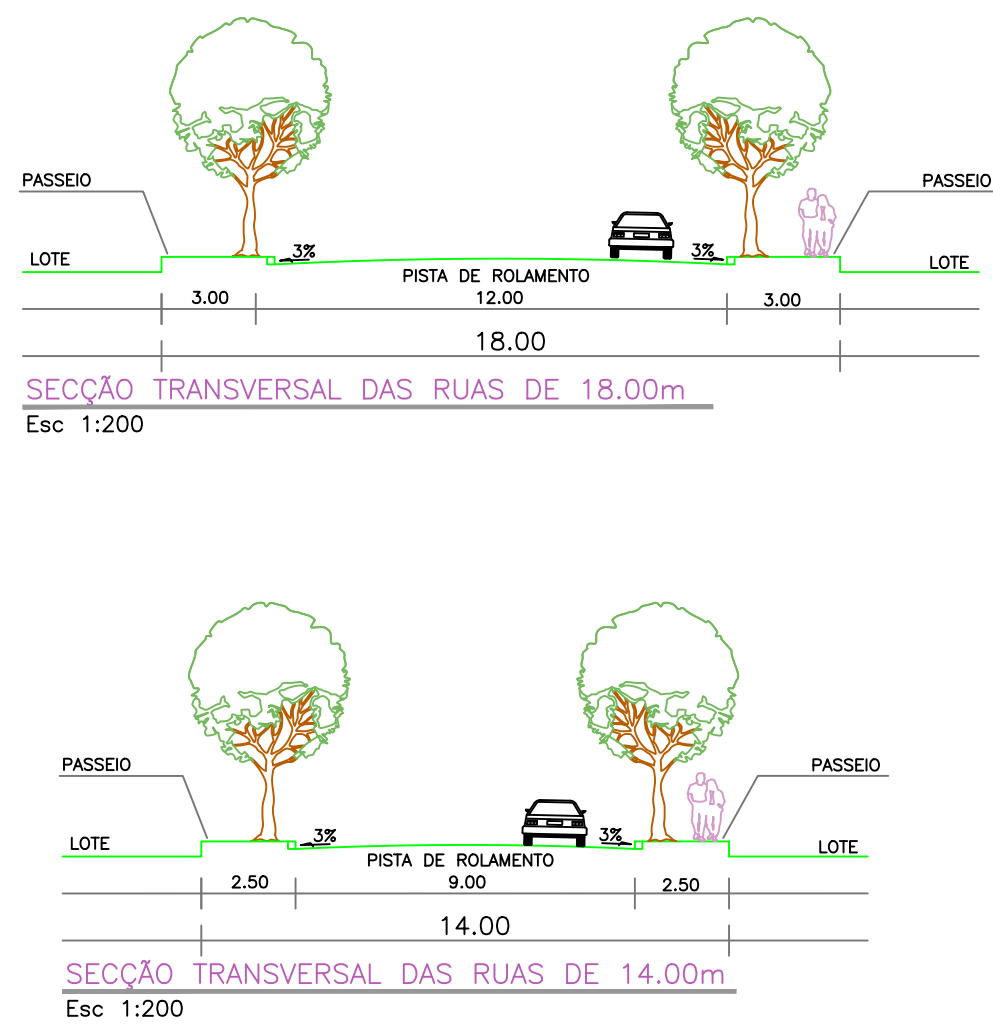

2 PLANTA DE SITUAÇÃO
ESC: 1:12.000

ESCALA GRÁFICA ESC:1000

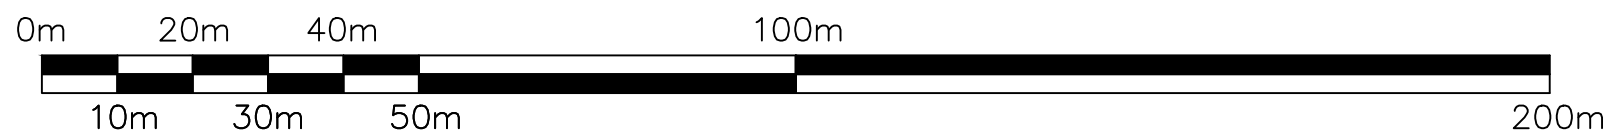

ZONEAMENTO DO LOTEAMENTO

ZONA	ZONA RESIDENCIAL 2
USO	RESIDENCIAL/COMERCIAL

NÃO HÁ EQUIPAMENTOS URBANOS E COMUNITÁRIOS DISTANTES ATÉ 1KM DO LOTEAMENTO

ÁREAS PÚBLICAS MUNICIPAIS

DESTINADAS A RECREAÇÃO, LAZER, EQUIPAMENTOS URBANOS E SISTEMA VIÁRIO

DISCRIMINAÇÃO	ÁREAS INSTITUCIONAIS		ÁREAS VERDES	
	ÁREA	%	ÁREA	%
ÁREA VERDE 1			10.000,00m²	10,000%
ÁREA INSTITUCIONAL 1	4.775,00m²	7,775%		
SEGURANÇA PÚBLICA	225,00m²	0,225%		
TOTAL DE ÁREAS VERDES				10.000,00m² 10,000%
TOTAL DE ÁREAS INSTITUCIONAIS				5.000,00m² 5,000%
TOTAL DE ÁREAS VERDES E INSTITUCIONAIS				15.000,00m² 15,000%
ARRUAMENTO/SISTEMA VIÁRIO				23.744,51m² 23,745%
RESUMO				
TOTAL DE ÁREAS PÚBLICAS MUNICIPAIS			38.744,51m²	38,745%
TOTAL DE ÁREA DE LOTES (224 Lotes)			61.255,49m²	61,255%
ÁREA TOTAL LOTEADA			100.000,00m²	100,000%

BOSQUE SERENO RESIDENCIAL

ENDEREÇO: LOTE DE CHÁCARA Nº 117 DO SETOR B
MATRÍCULA Nº 1.155 DO CARTÓRIO DE REGISTRO DE IMÓVEIS DE QUERÊNCIA - MT

PROPRIETÁRIO:


BOSQUE SERENO QUERÊNCIA SPE LTDA.

AUTOR DO PROJETO:

ANDRÉ LUIZ ALVES DE SOUSA
Arquiteto e Urbanista CAU - A41889-7

COMPOSIÇÃO DE ÁREAS:	ÁREAS	PORCENTAGEM
ÁREA LOTEADA	100.000,00 m²	100,000%
ÁREA DO TERRENO DOCUMENTAL	100.000,00 m²	100,000%

APROVAÇÃO:
DECRETO Nº _____ DE _____

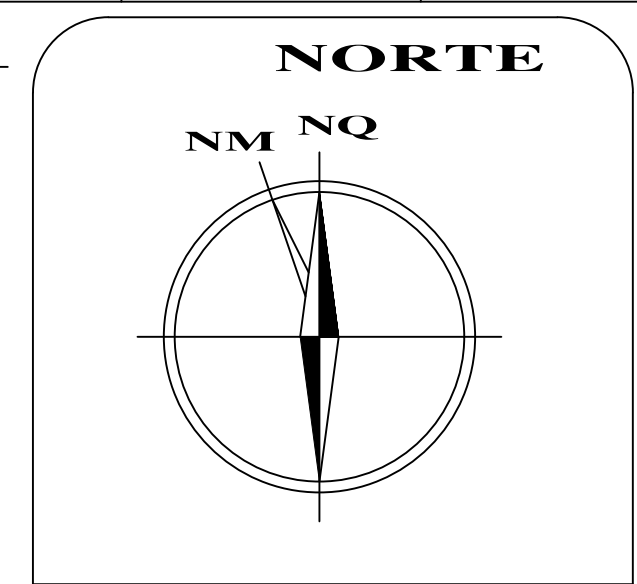

CONTEGDO: PLANTA URBANÍSTICA

ESCALA: INDICADA	DATA: AGOSTO/2020	MUNICÍPIO/ESTADO: QUERÊNCIA - MT
---------------------	----------------------	-------------------------------------