
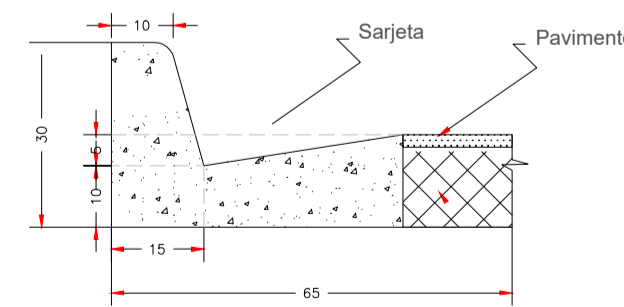
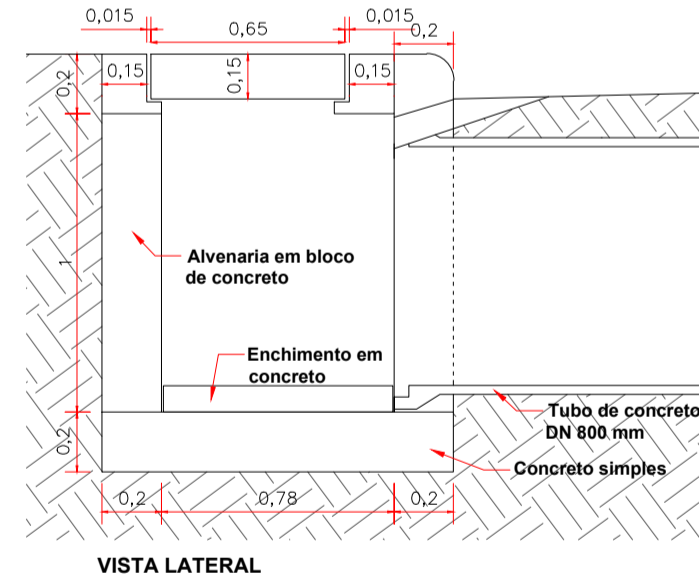


DETALHAMENTO BOCA DE LOBO SIMPLES
Escala 1:20

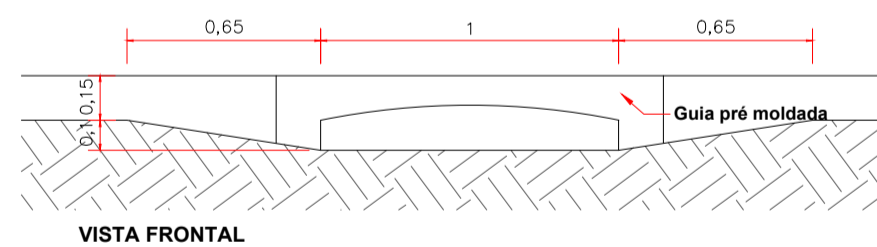

DETALHE MEIO FIO COM SARJETA
Escala 1:20

Título: PROJETO DRENAGEM AGUAS PLUVIAIS BOSQUE SERENO QUERÊNCIA SPE LTDA RESIDENCIAL E COMERCIAL		Folha: UNICA
Proprietário : BOSQUE SERENO QUERÊNCIA SPE LTDA CNPJ: 37.767.396/0001 - 07 Endereço: ESTRADA R-21, LOTE DE CHÁCARA Nº 117 DO SETOR B – PROJETO DE COLONIZAÇÃO QUERENCIA I Município: Querência Estado: Mato Grosso		
Imóvel: BOSQUE SERENO QUERÊNCIA SPE LTDA Endereço: ESTRADA R-21, LOTE DE CHÁCARA Nº 117 DO SETOR B – PROJETO DE COLONIZAÇÃO QUERENCIA I Município: Querência Estado: Mato Grosso Data de elaboração: ABRIL DE 2021		
Escala:1/1		Quadro de assinaturas
		Proprietário : BOSQUE SERENO RESIDENCIAL CNPJ: 37.767.396/0001 - 07
		Responsável Técnico: Everton Valadao Silva Engº Civil - CREA/GO 1016249179 VISTO MT-50768
CARIMBO PARA APROVAÇÃO DE PROJETOS:		