

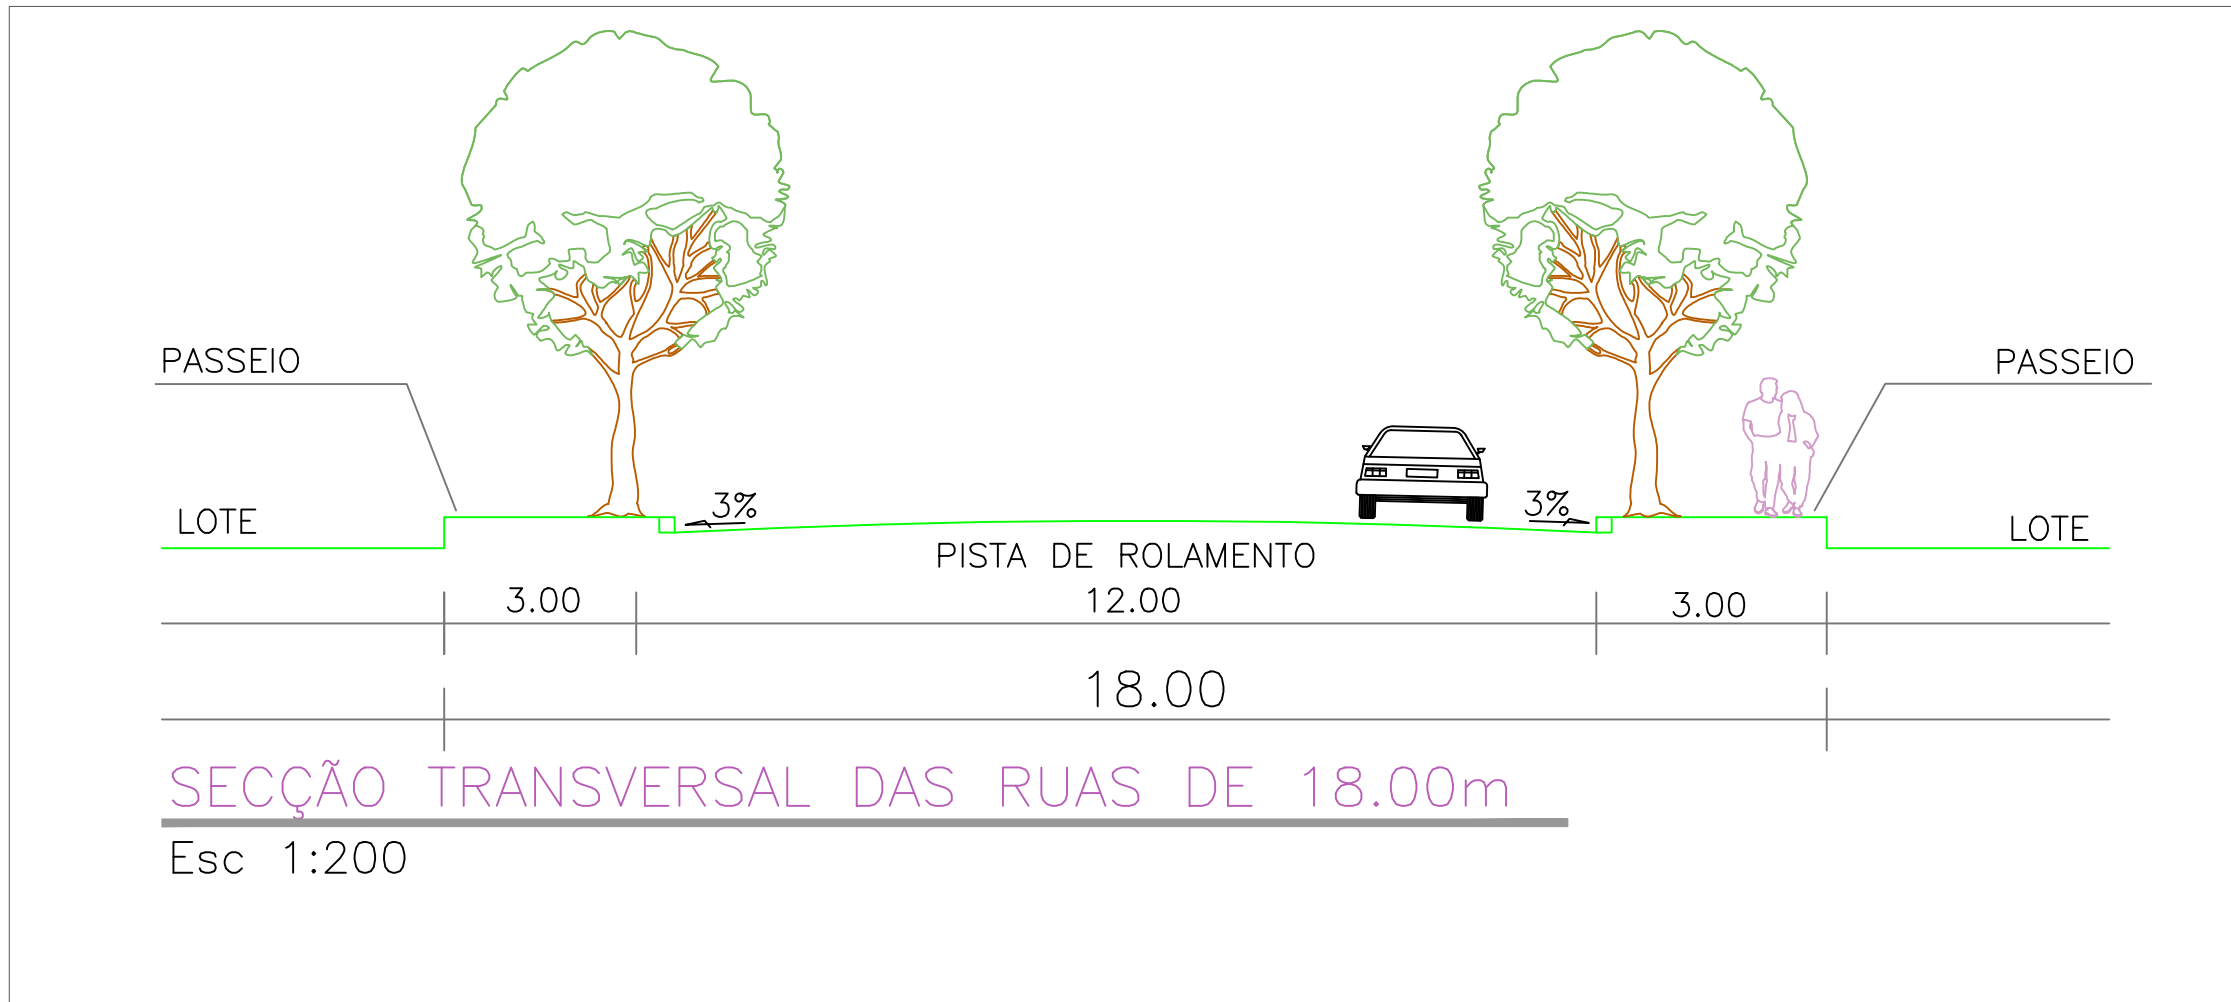


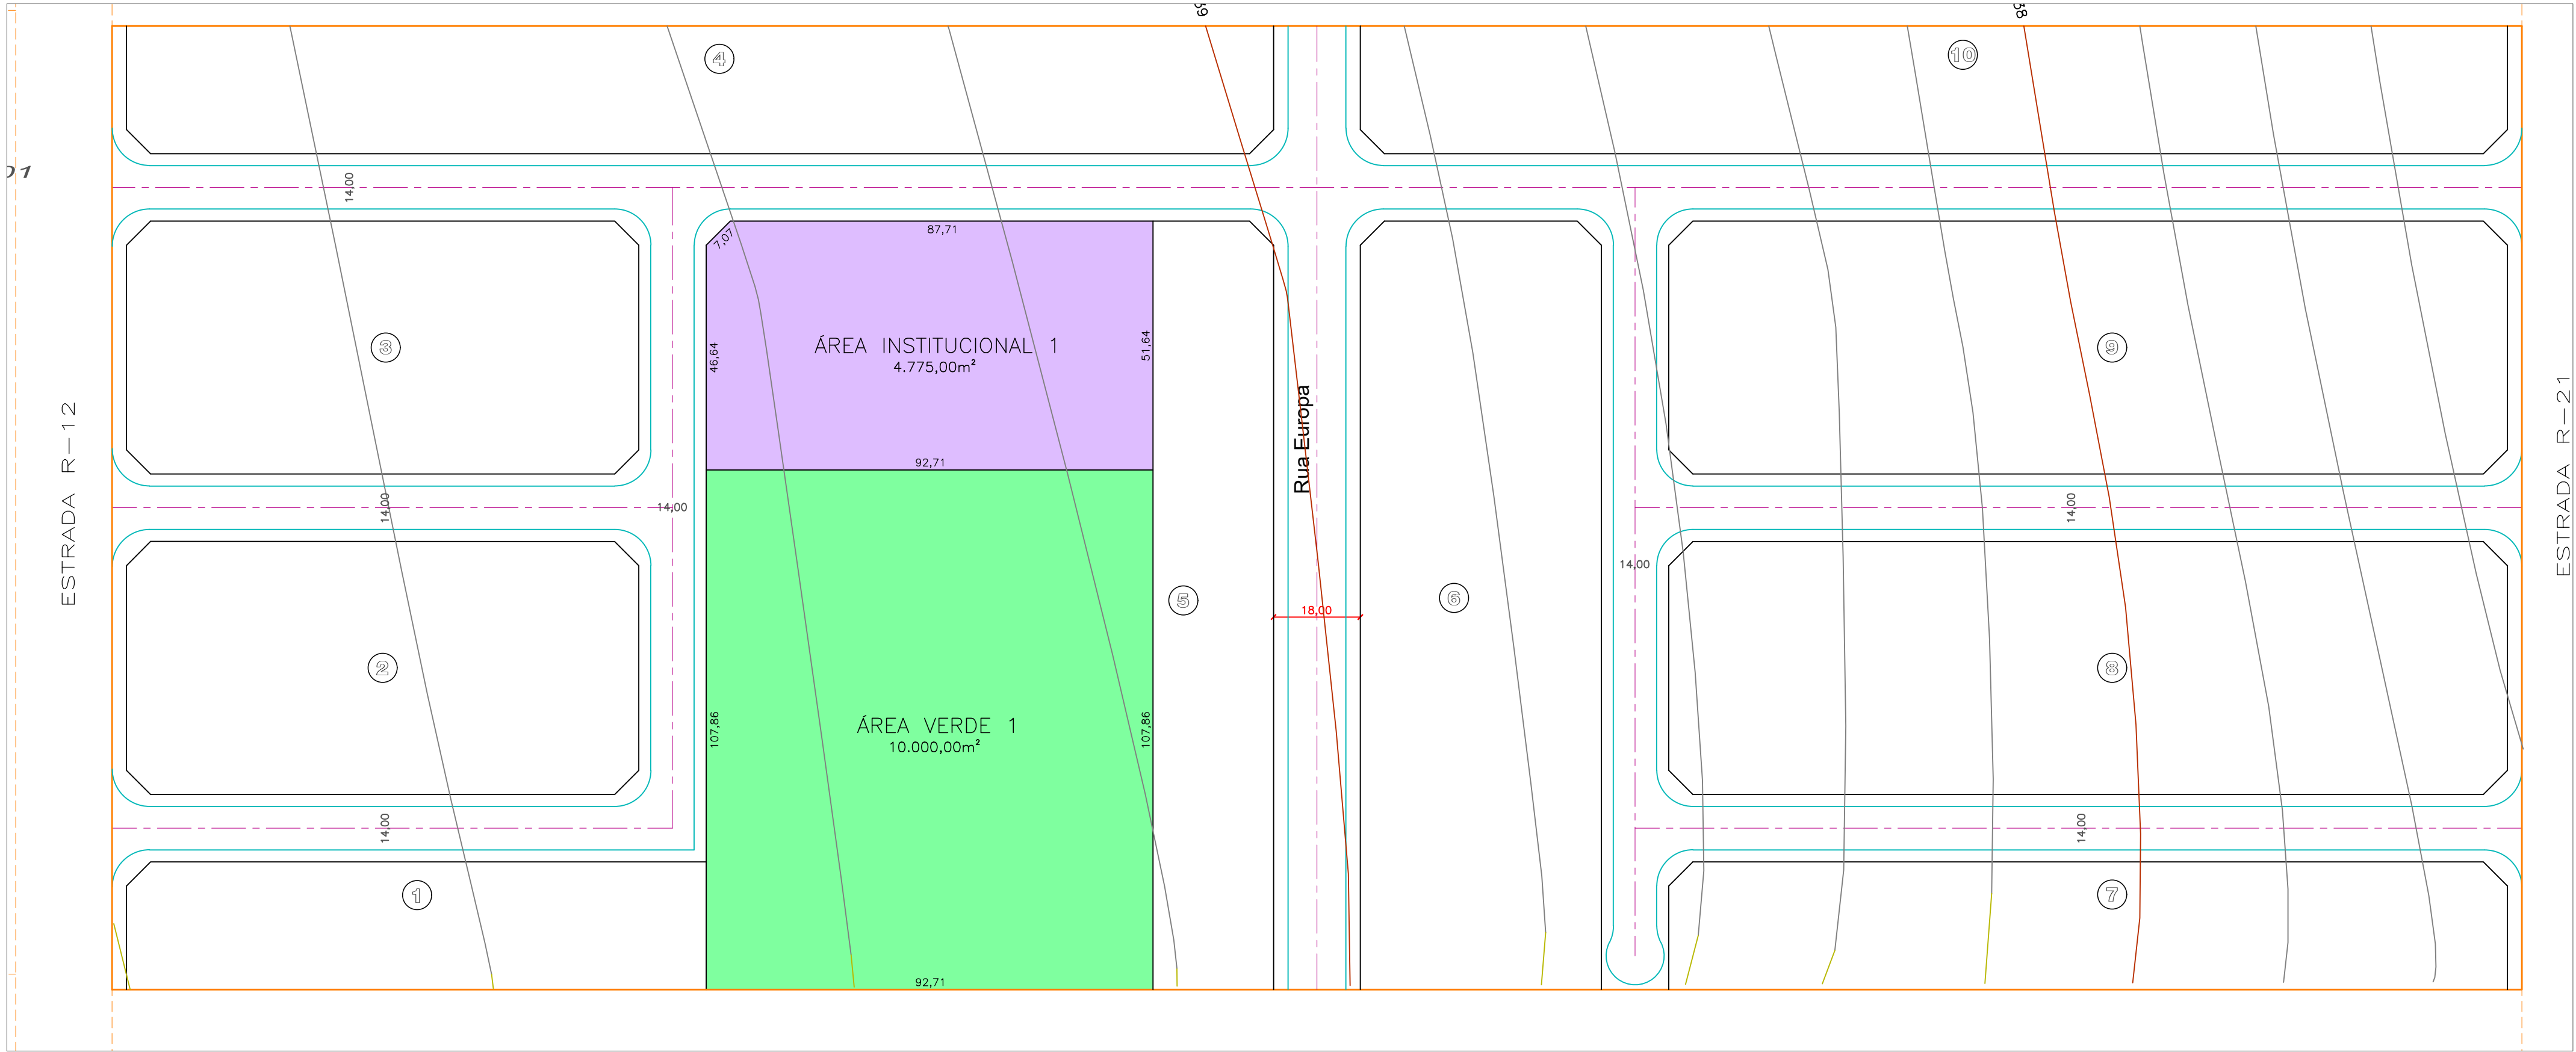

LEGENDAS

- Área verde canteiro
- Vias públicas
- Limite da área
- Limite das áreas dos lotes

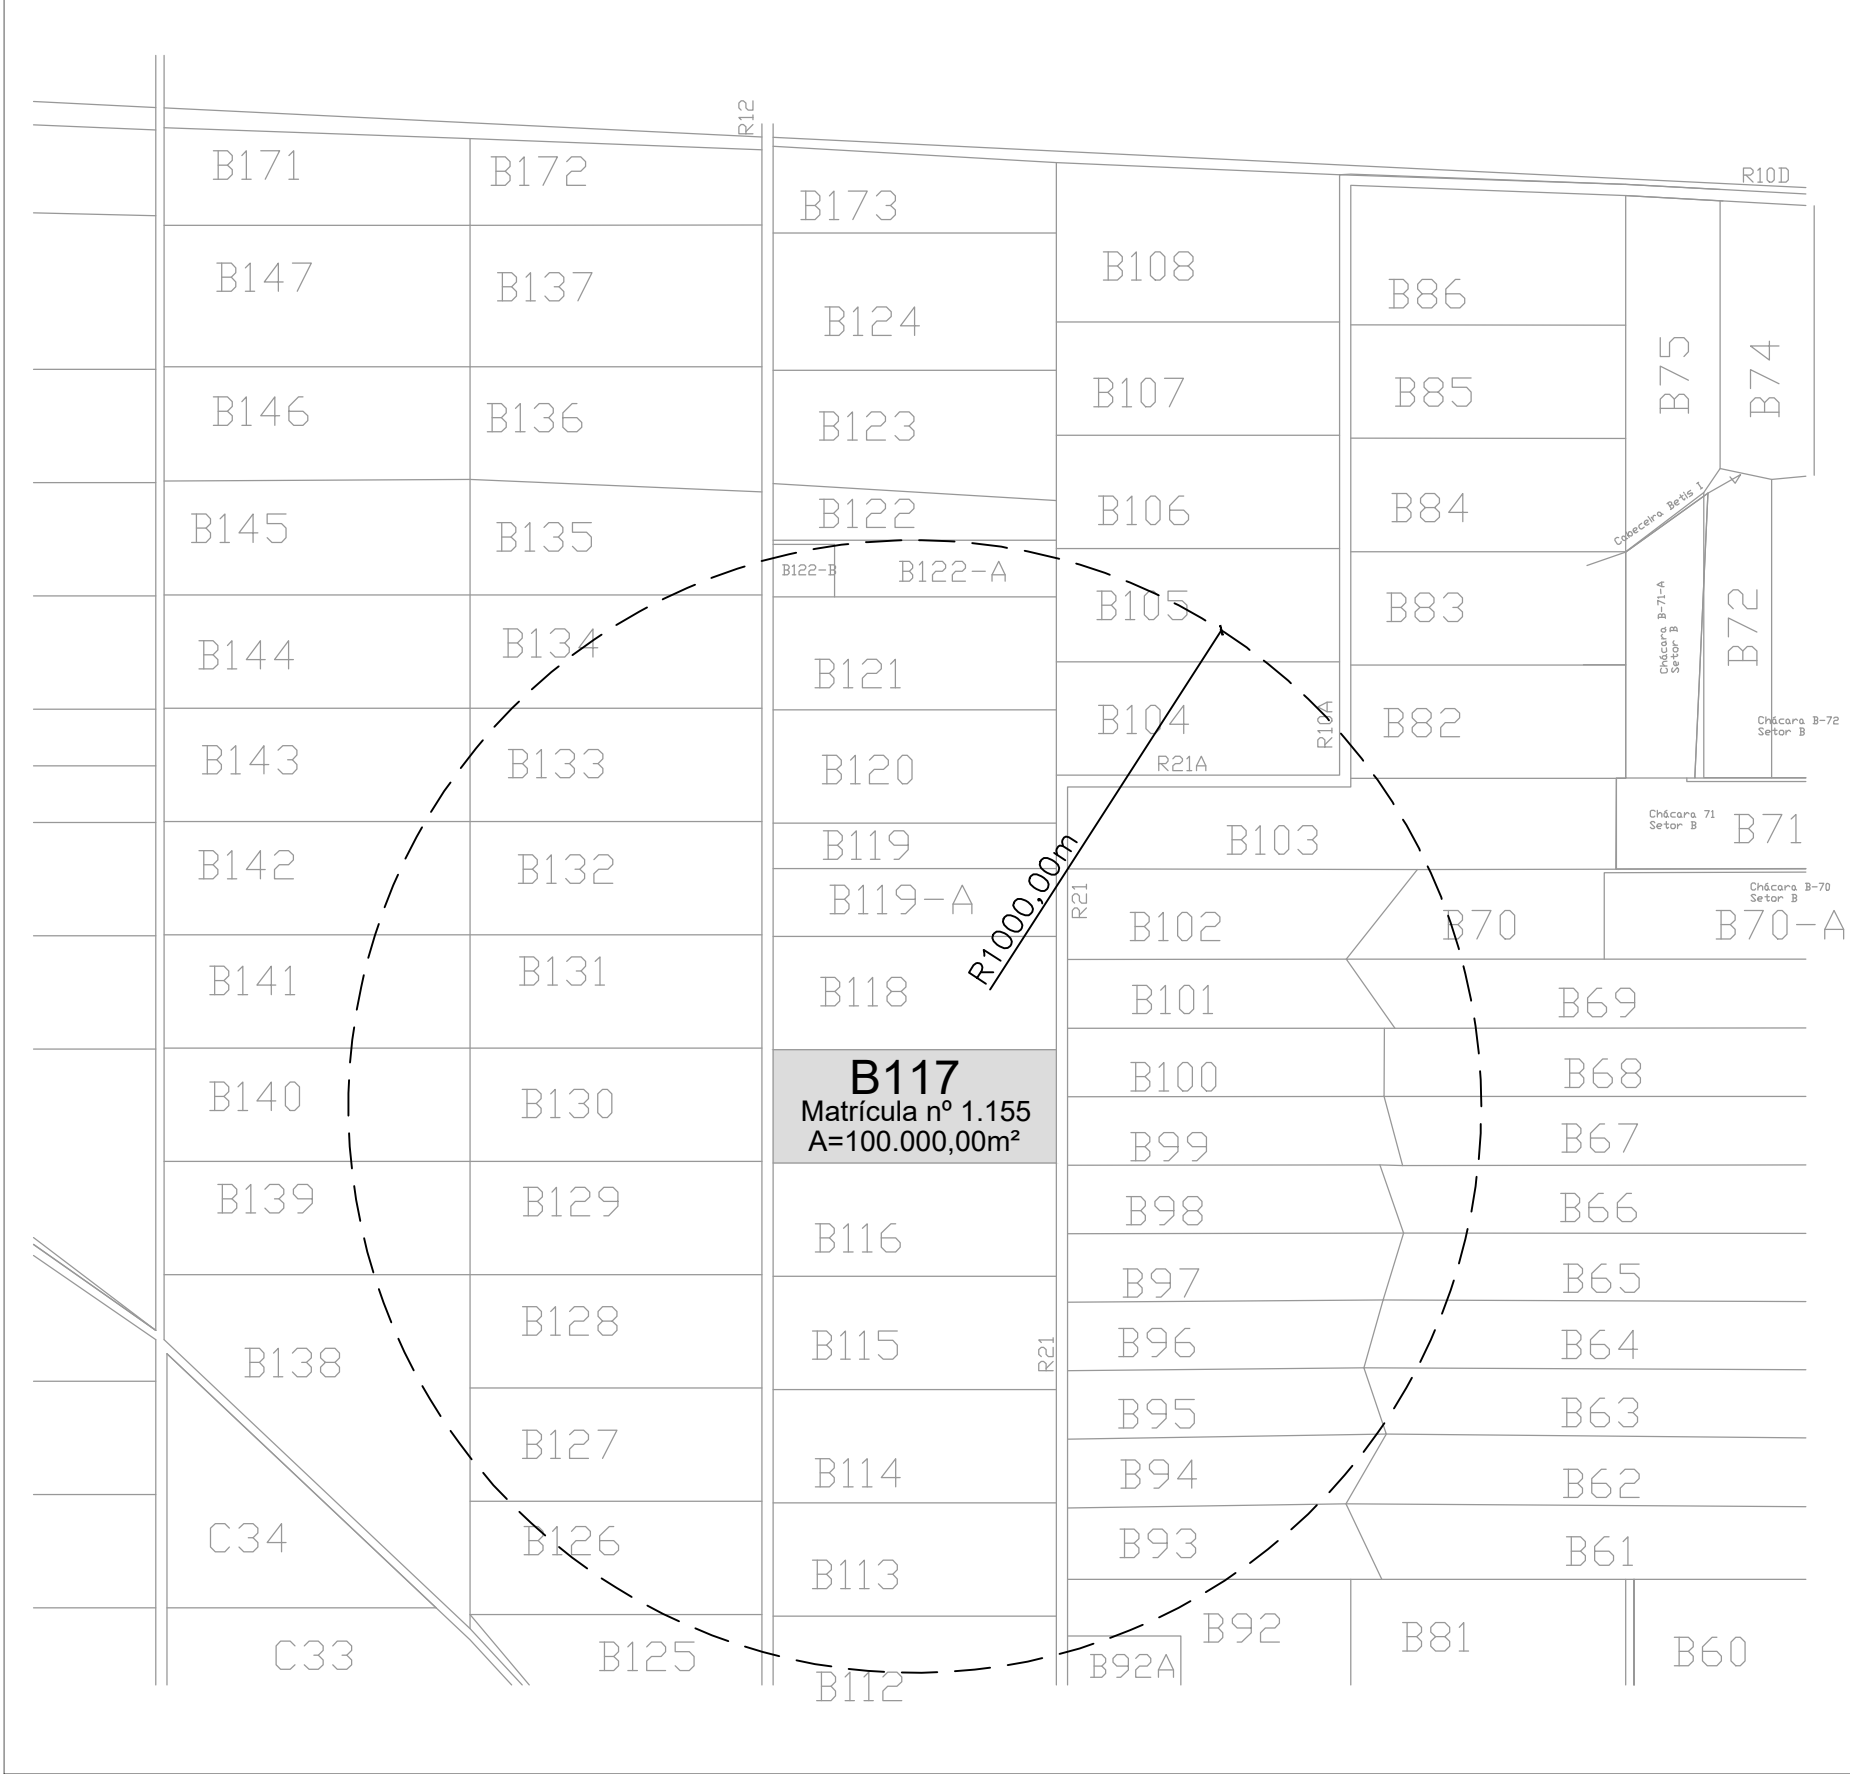

Título: PROJETO PLANIALTIMETRICO
BOSQUE SERENO QUERÊNCIA SPE LTDA
RESIDENCIAL E COMERCIAL

Folha: 1/3

Proprietário : BOSQUE SERENO QUERÊNCIA SPE LTDA
CNPJ: 37.767.396/0001 - 07
Endereço: ESTRADA R-21, LOTE DE CHÁCARA Nº 117 DO SETOR B – PROJETO DE COLONIZAÇÃO QUERENCIA I
Município: Querência
Estado: Mato Grosso

Imóvel: BOSQUE SERENO QUERÊNCIA SPE LTDA
Endereço: ESTRADA R-21, LOTE DE CHÁCARA Nº 117 DO SETOR B – PROJETO DE COLONIZAÇÃO QUERENCIA I
Município: Querência
Estado: Mato Grosso
Data de elaboração: ABRIL DE 2021

Quadro de assinaturas

Proprietário :
BOSQUE SERENO RESIDENCIAL
CNPJ: 37.767.396/0001 - 07

Responsável Técnico:
Everton Valadao Silva
Engº Civil - CREA/GO 1016249179
VISTO MT-50768

CARIMBO PARA APROVAÇÃO DE PROJETOS: