



M1 Perfil longitudinal

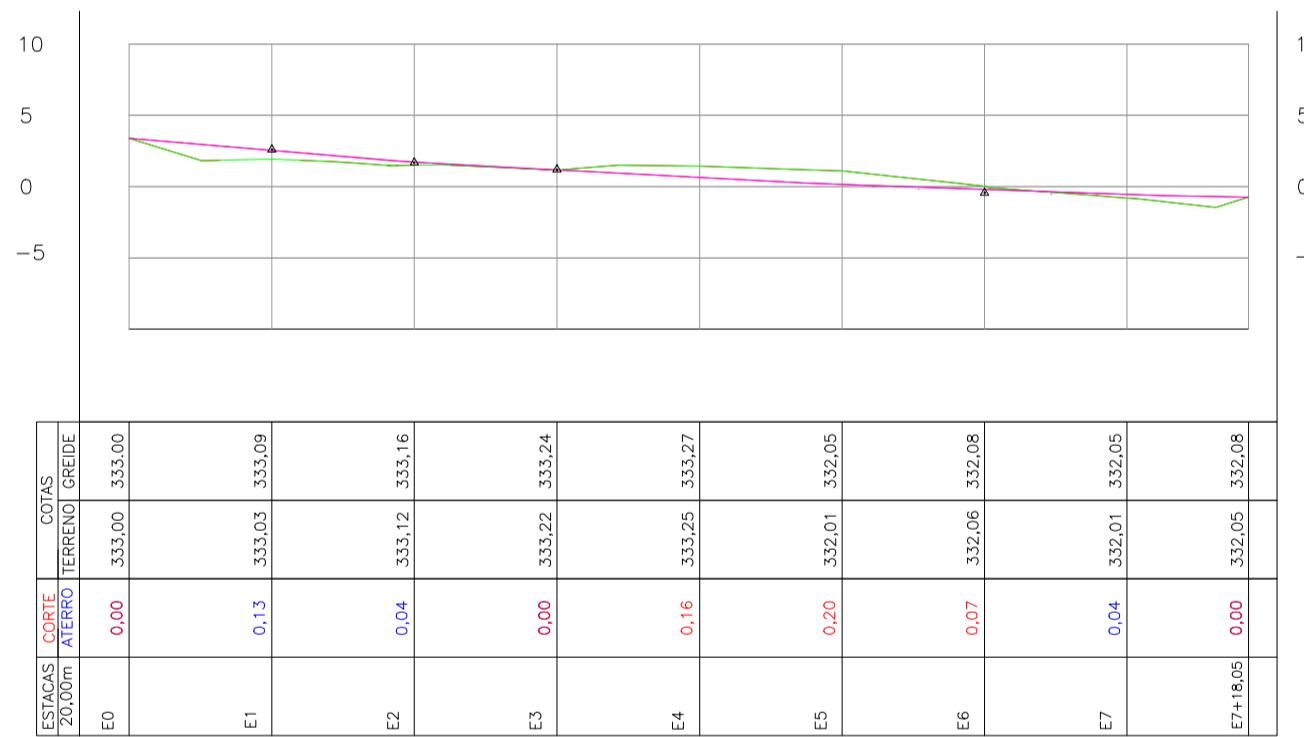


M3 Perfil longitudinal

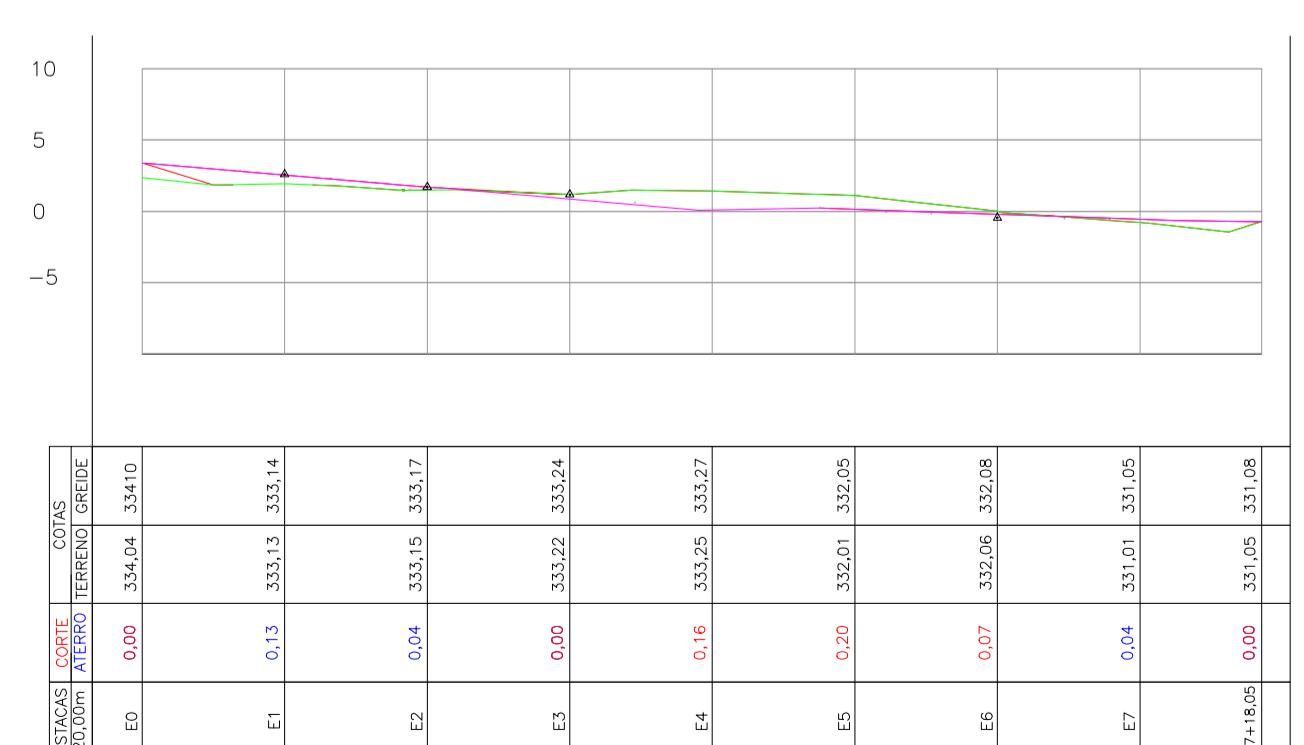

M2 Perfil longitudinal



M4 Perfil longitudinal

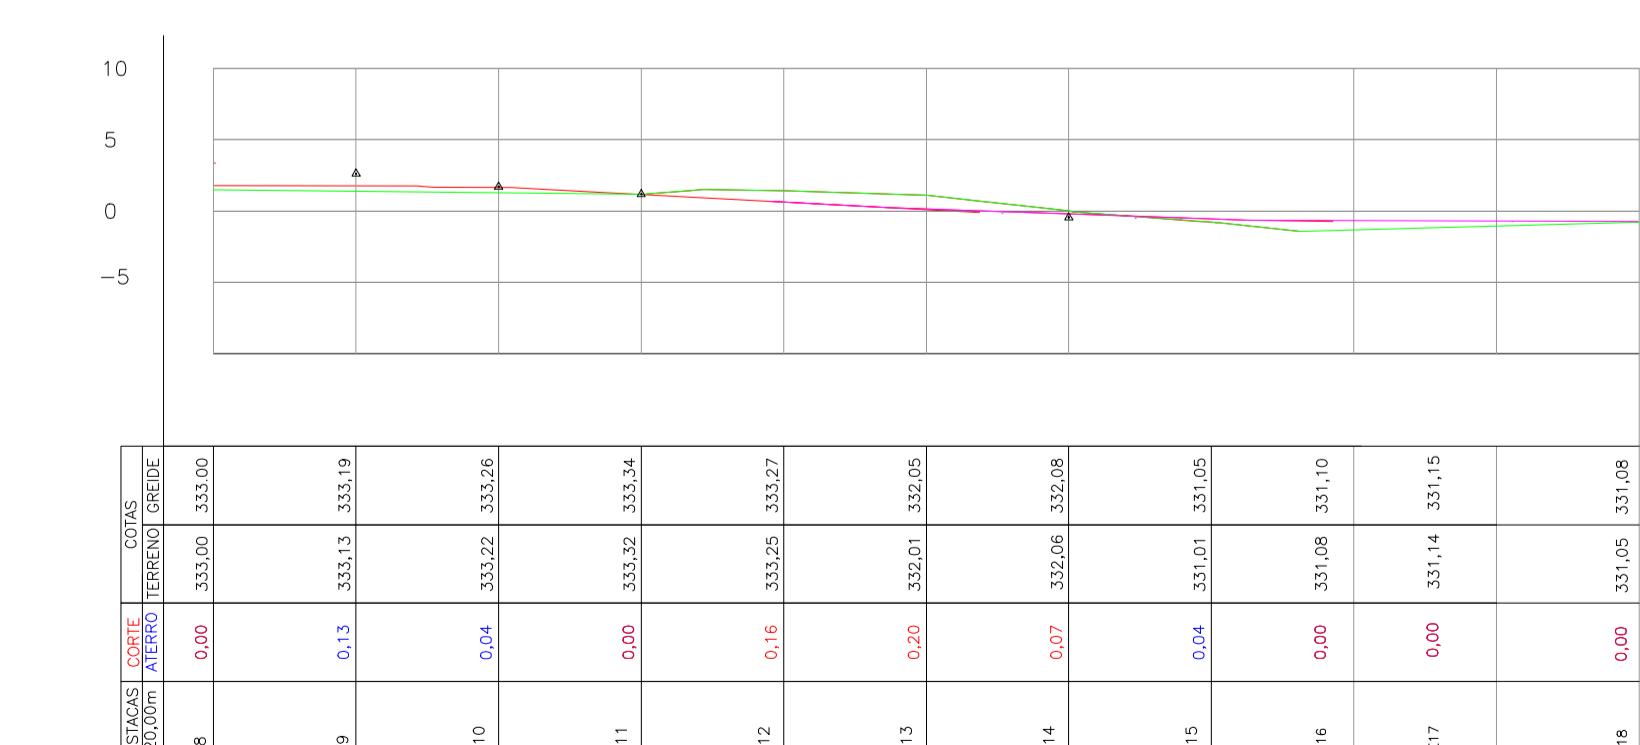

PROJETO TERRAPLANAGEM
BOSQUE SERENO QUERÊNCIA SPE LTDA
RESIDENCIAL E COMERCIAL

Folha:
1/3

Proprietário: BOSQUE SERENO QUERÊNCIA SPE LTDA

CNPJ: 37.767.396/0001 - 07

Endereço: ESTRADA R-21, LOTE DE CHÁCARA N° 117 DO SETOR B – PROJETO DE COLONIZAÇÃO QUERÊNCIA I

Município: Querência

Estado: Mato Grosso

Imóvel: BOSQUE SERENO QUERÊNCIA SPE LTDA

Endereço: ESTRADA R-21, LOTE DE CHÁCARA N° 117 DO SETOR B – PROJETO DE COLONIZAÇÃO QUERÊNCIA I

Município: Querência

Estado: Mato Grosso

Data de elaboração: ABRIL DE 2021

Escala: 1/1

