




Perfil Longitudinal - Rua BE 01

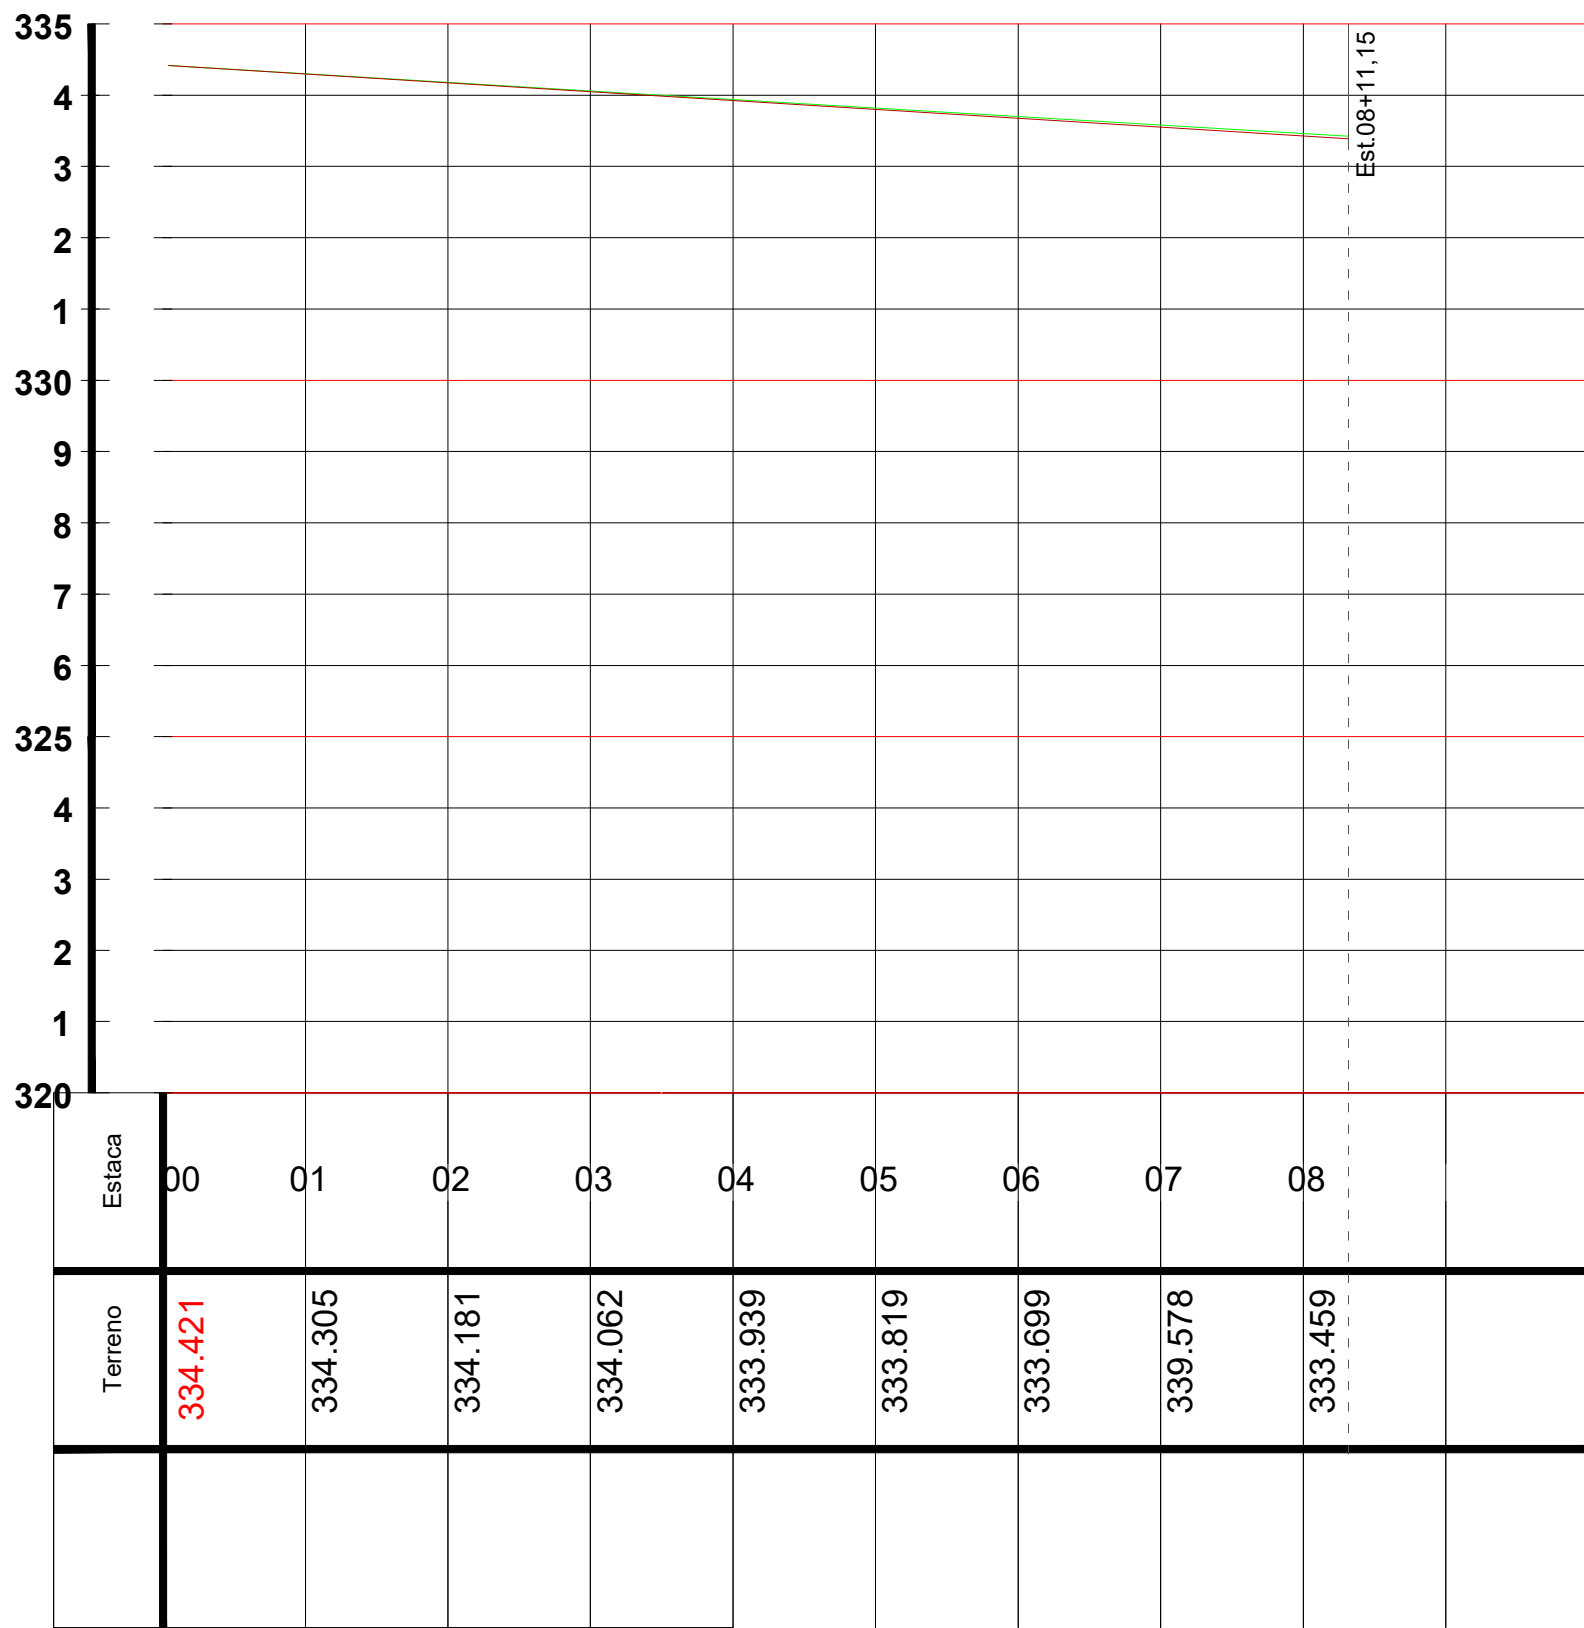


Perfil Longitudinal - Rua BE 02

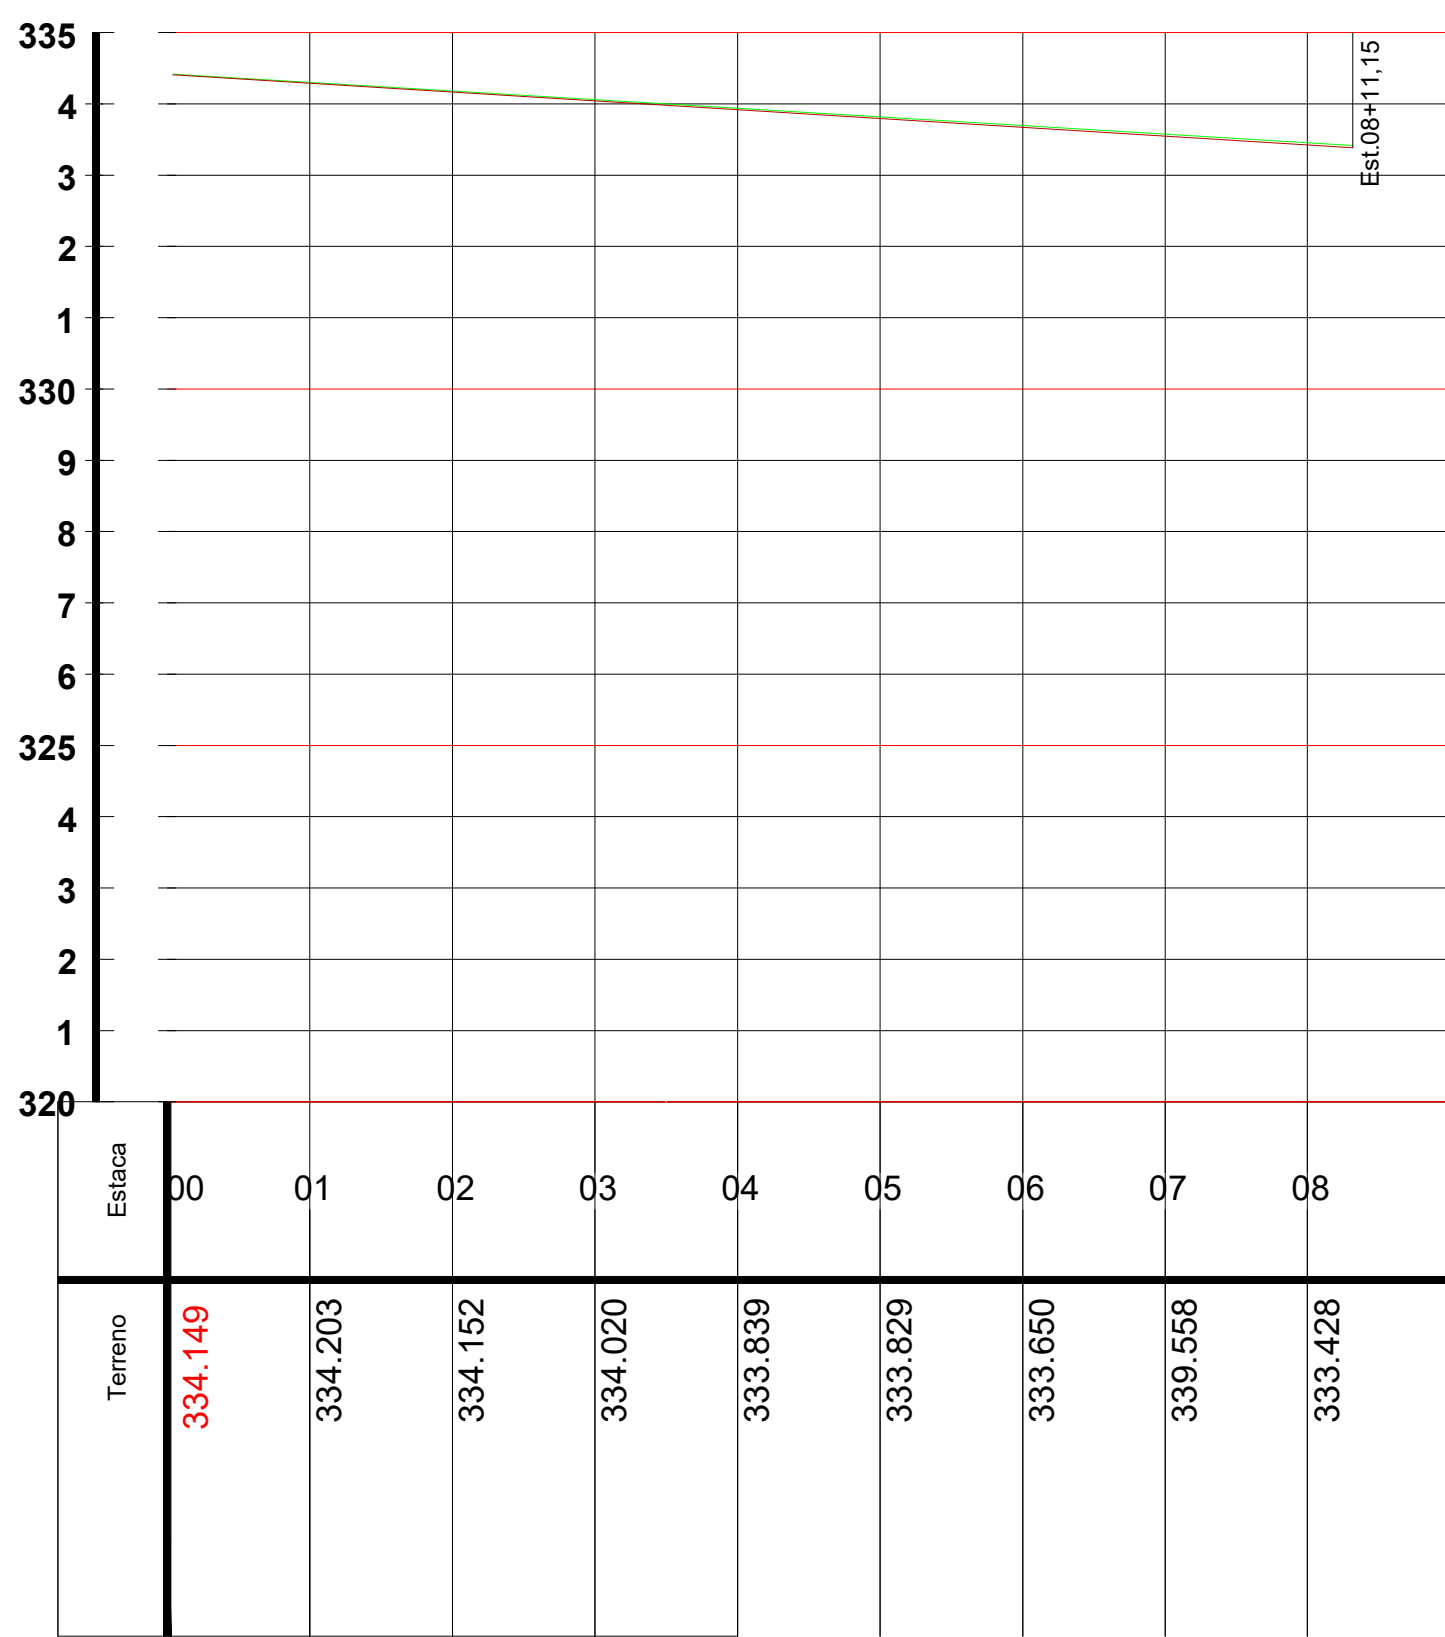


Perfil Longitudinal - Rua BE 03

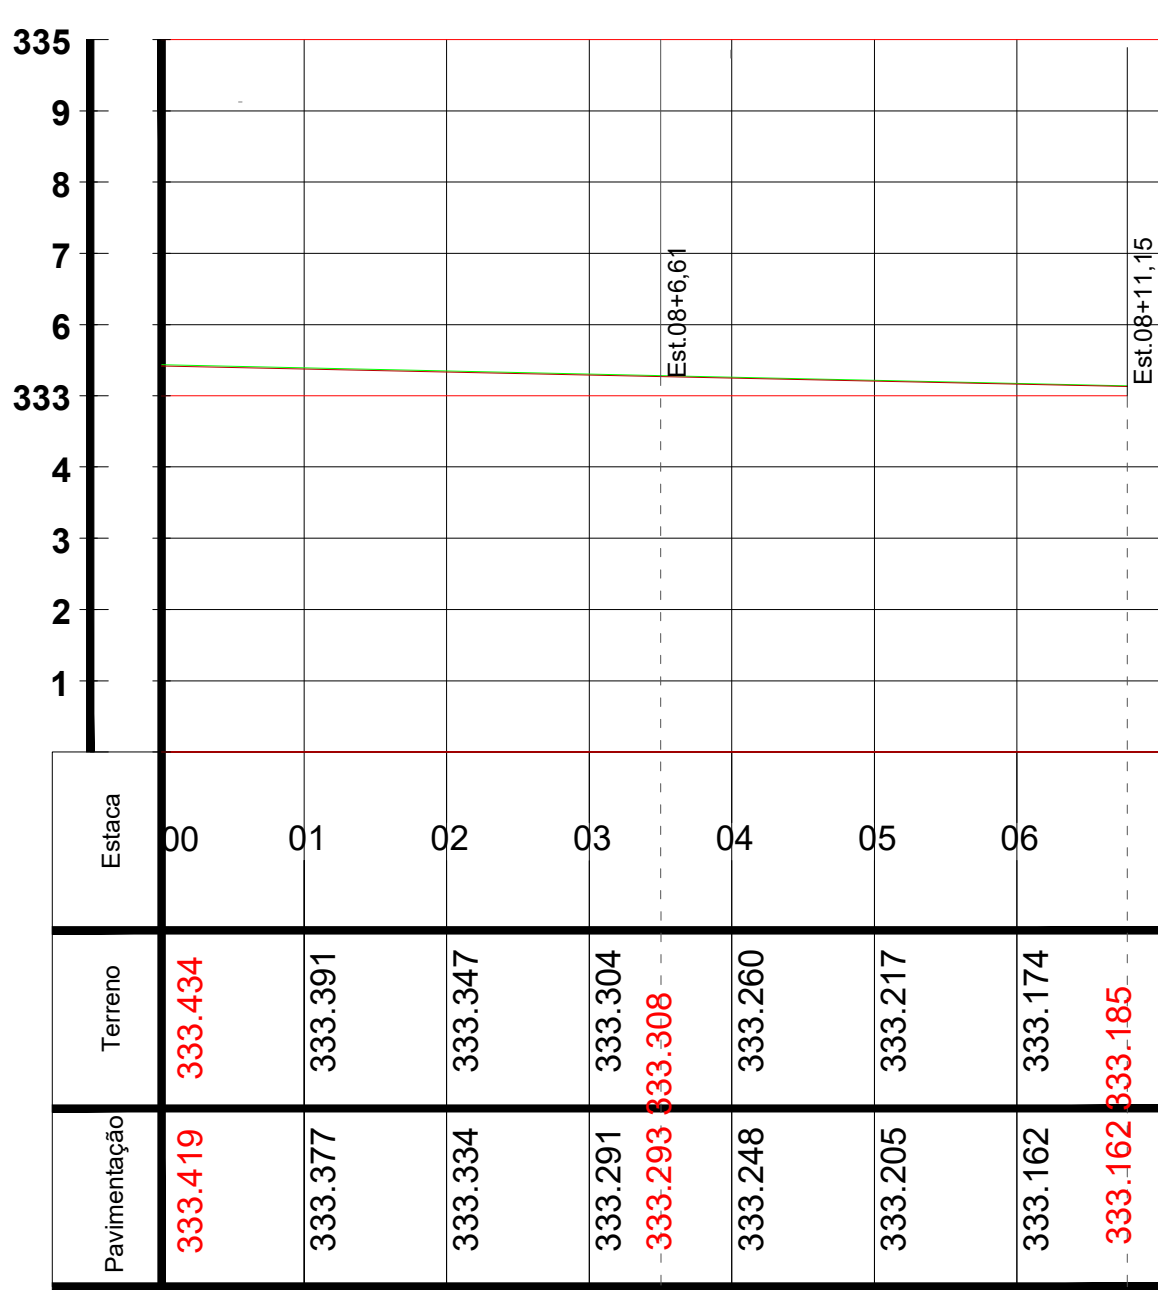

Perfil Longitudinal - Rua Europa

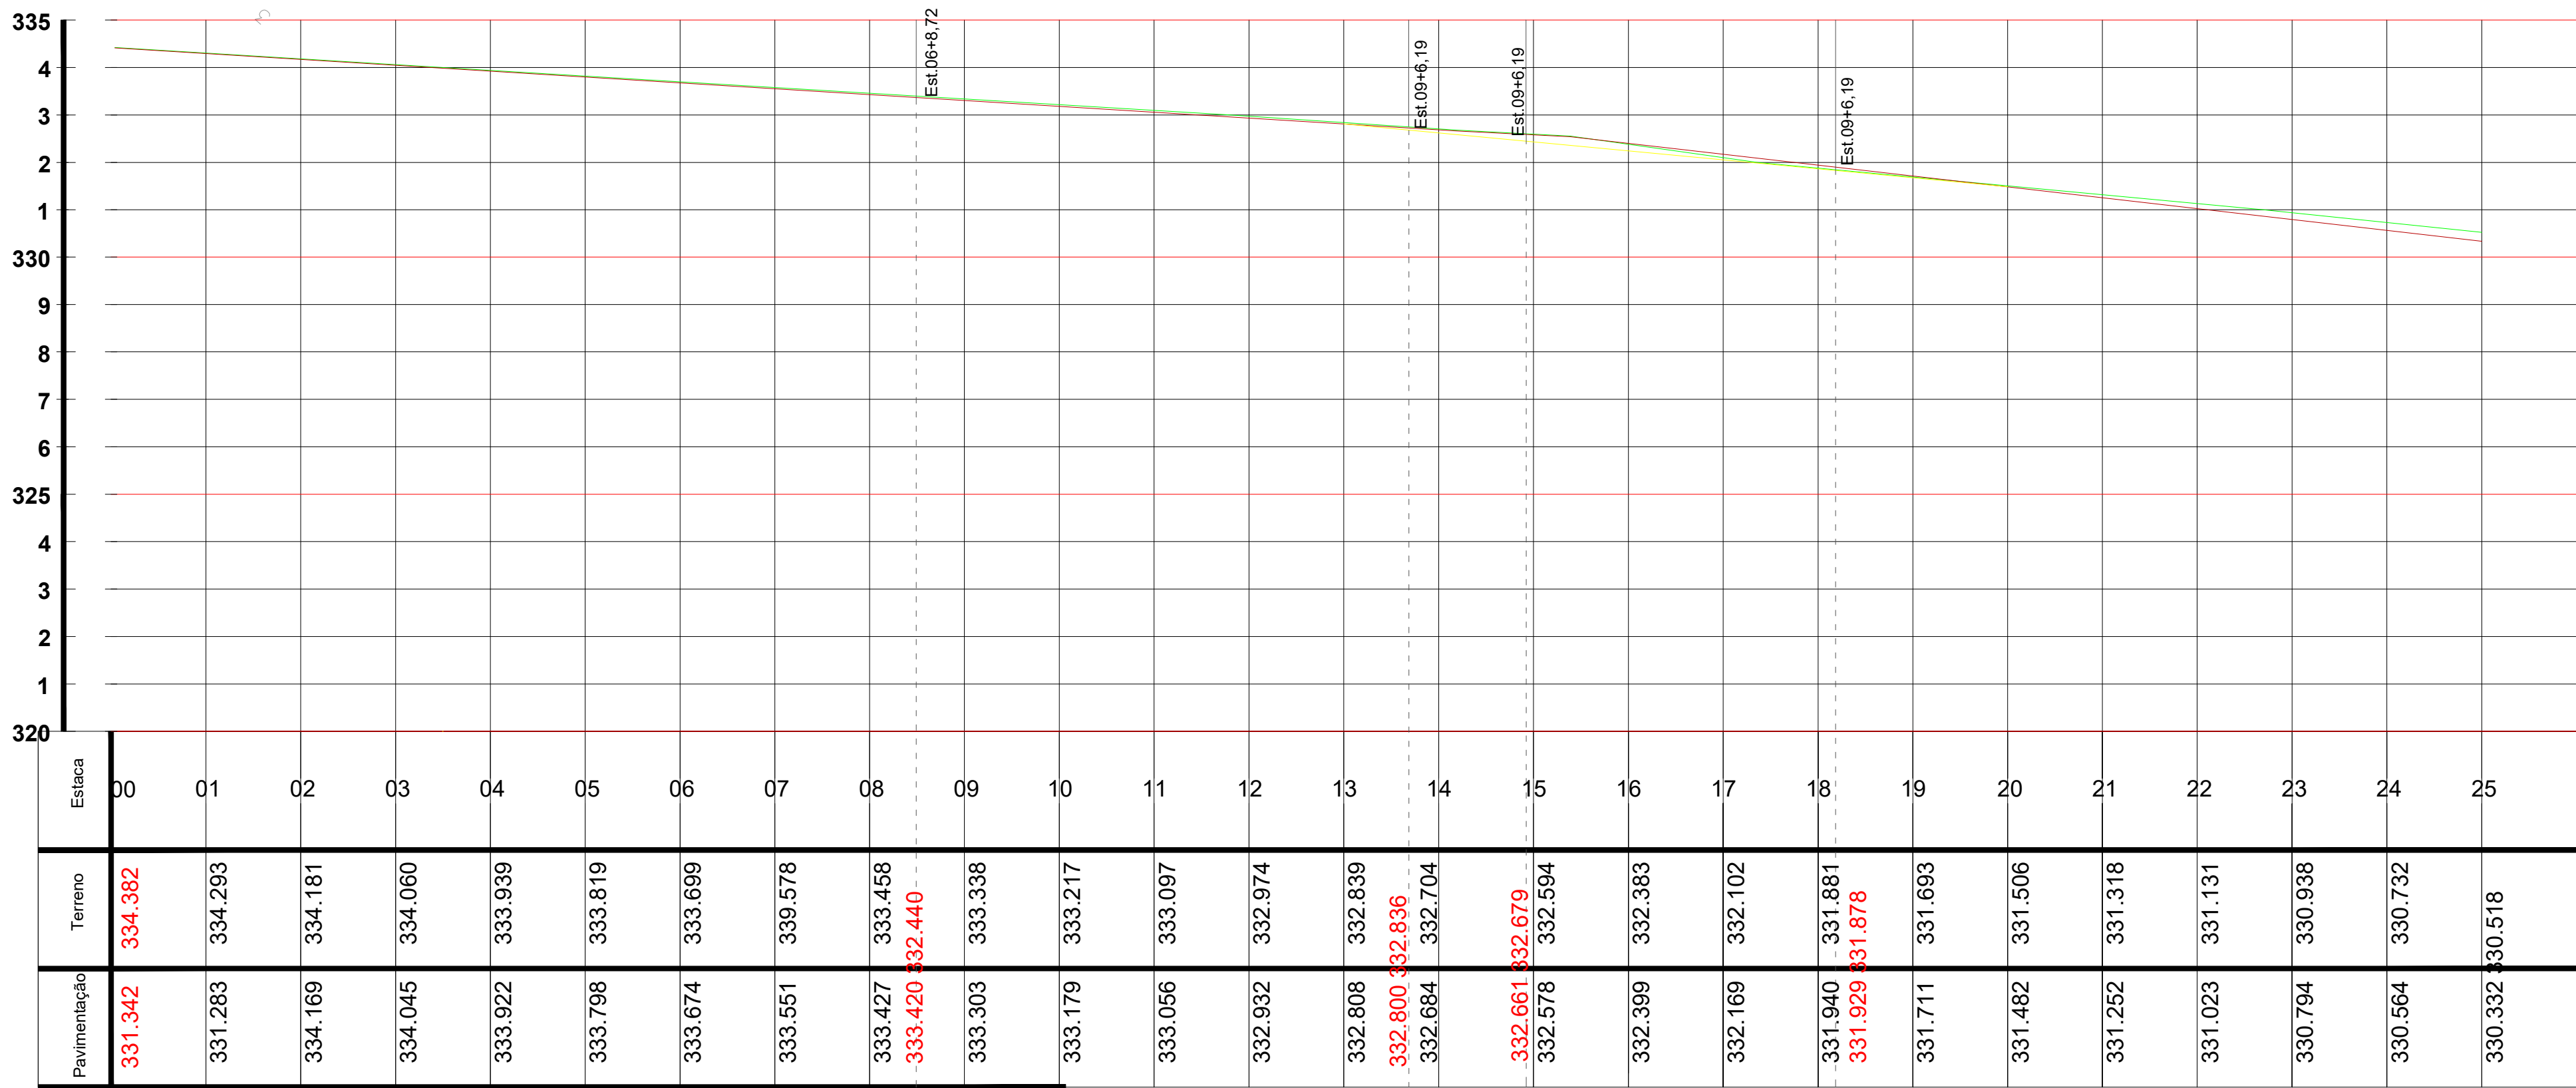

ESCALA GRÁFICA ESC:1000

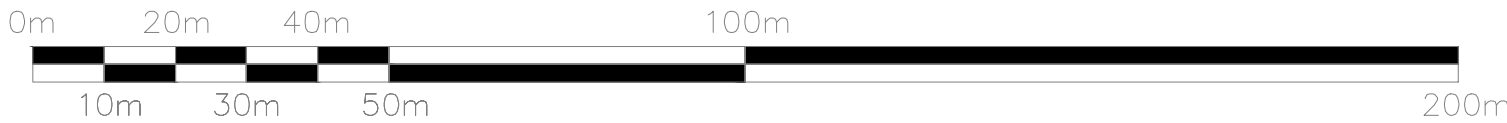

Título:

PROJETO PAVIMENTAÇÃO E DRENAGEM SUPERFICIAL

BOSQUE ENCANTADO QUERÊNCIA SPE LTDA

RESIDENCIAL E COMERCIAL

Folha:

2/3

Proprietário : BOSQUE ENCANTADO QUERÊNCIA SPE LTDA

CNPJ: 37.833.427/0001/80

Endereço: *ESTRADA R-21, LOTE DE CHÁCARA Nº 119 DO SETOR B – PROJETO DE COLONIZAÇÃO QUERENCIA I*

Município: Querência

Estado: Mato Grosso

Imóvel: BOSQUE ENCANTADO QUERÊNCIA SPE LTDA

Setor B Projeto Querencia I- Chácara nº119-A

Município: Querência

Estado: Mato Grosso

Data de elaboração: ABRIL DE 2021

Escala:1/1

Quadro de assinaturas

Proprietário :

BOSQUE ENCANTADO RESIDENCIAL

CNPJ: 37.833.427/0001/80

Responsável Técnico:

Everton Valadao Silva

Engº Civil - CREA/GO 1016249/179

VISTO MT-50768

PLANTAR

ENGENHARIA

CARIMBO PARA APROVAÇÃO DE PROJETOS: