





Perfil Longitudinal - Rua BE 05

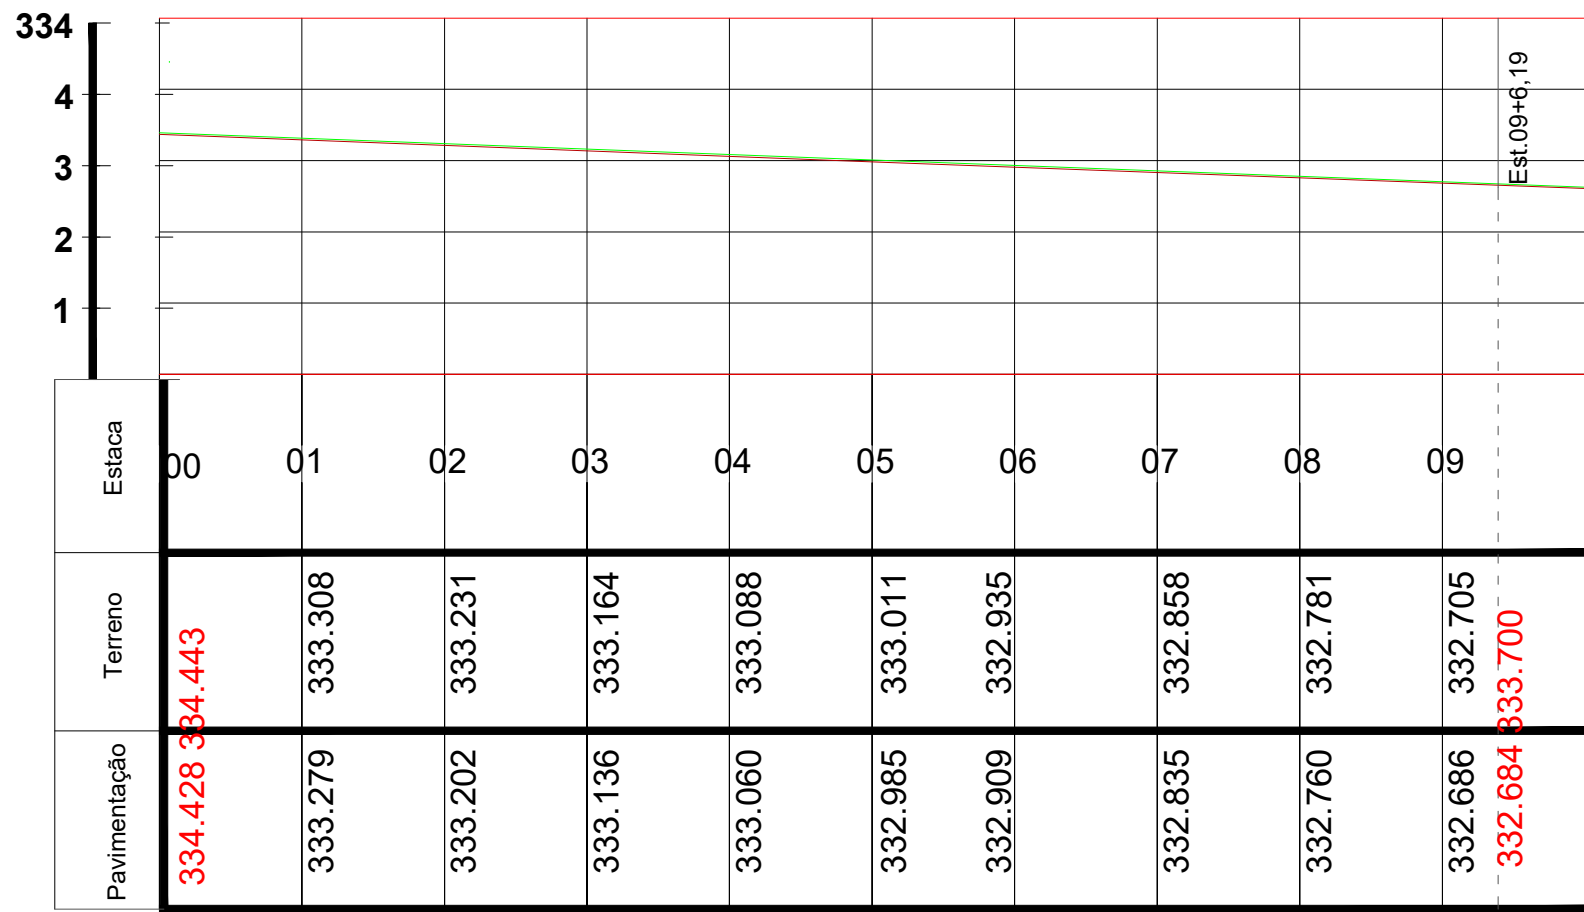

Perfil Longitudinal - Rua BE 06

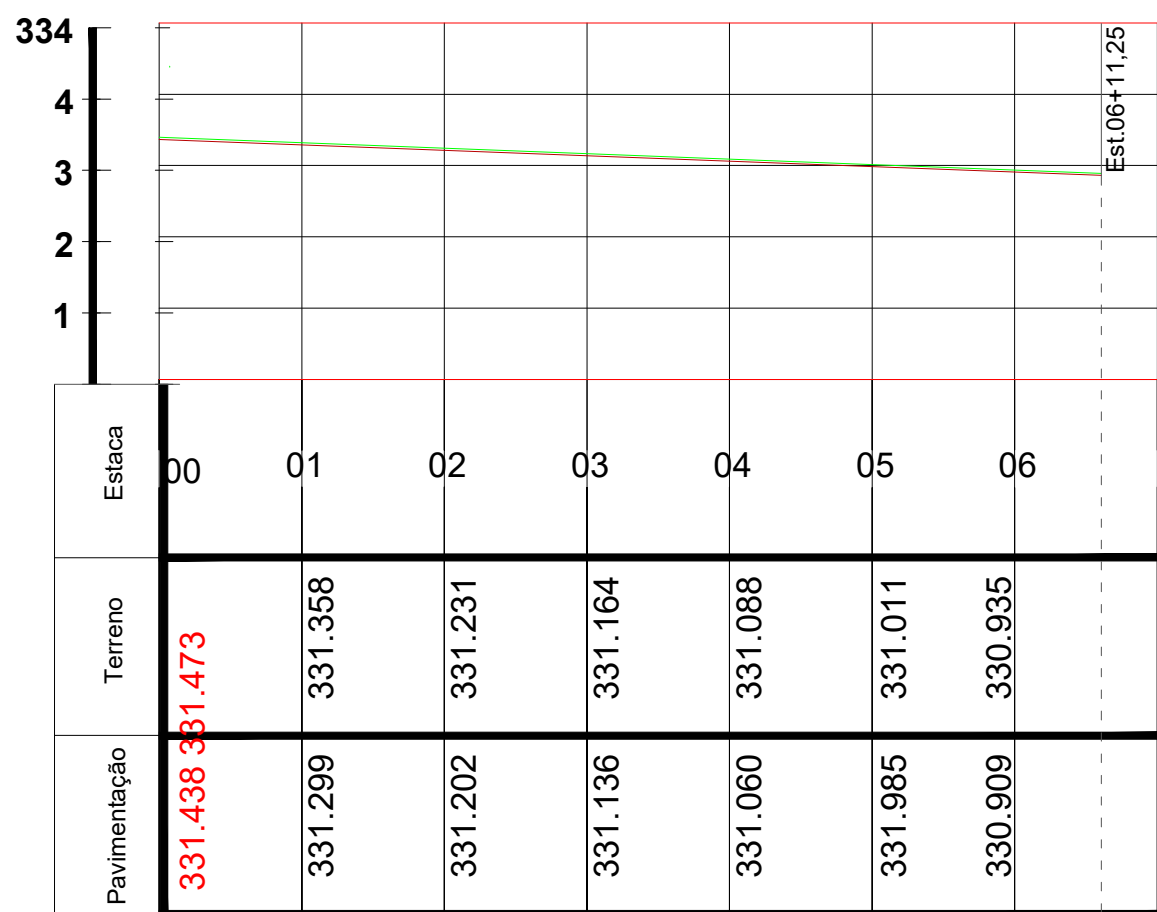

Perfil Longitudinal - Rua BE 07

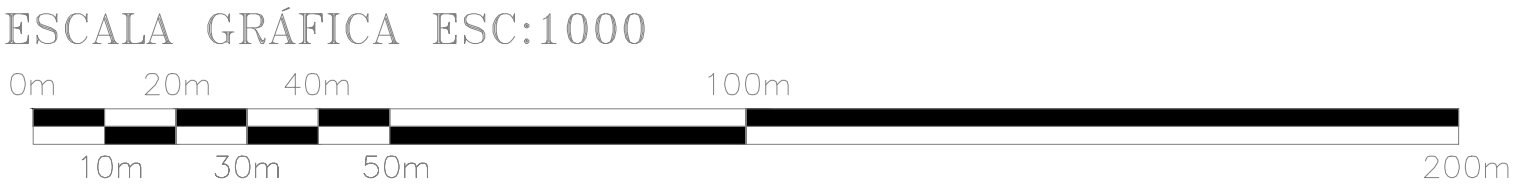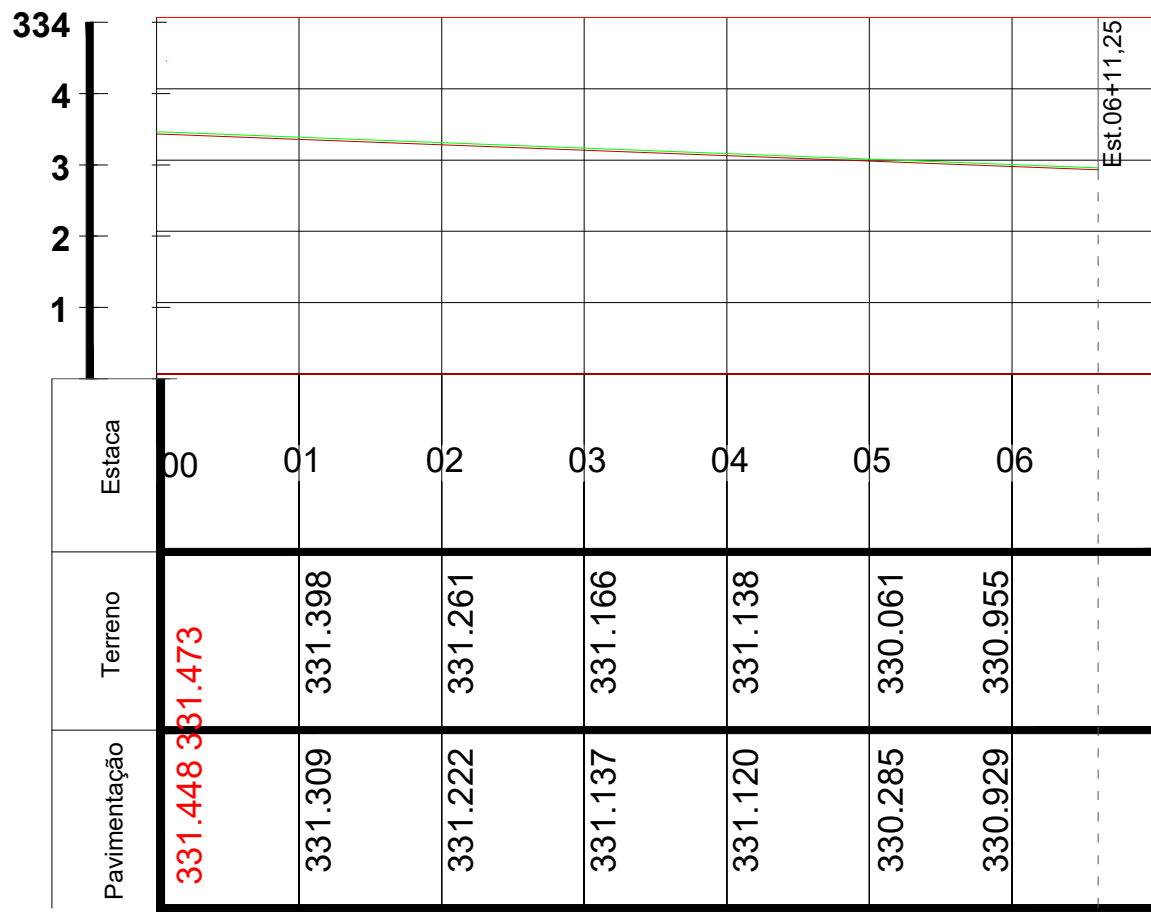

Título:

PROJETO PAVIMENTAÇÃO E DRENAGEM SUPERFICIAL

BOSQUE ENCANTADO QUERÊNCIA SPE LTDA

RESIDENCIAL E COMERCIAL

Folha:
3/3

Proprietário : BOSQUE ENCANTADO QUERÊNCIA SPE LTDA
CNPJ: 37.833.427/0001/80
Endereço: *ESTRADA R-21, LOTE DE CHÁCARA Nº 119 DO SETOR B – PROJETO DE COLONIZAÇÃO QUERENCIA I*
Município: Querência
Estado: Mato Grosso

Imóvel: BOSQUE ENCANTADO QUERÊNCIA SPE LTDA
Setor B Projeto Querencia I- Chácara nº119-A
Município: Querência
Estado: Mato Grosso

Data de elaboração: ABRIL DE 2021

Escala:1/1

Quadro de assinaturas

Proprietário :

BOSQUE ENCANTADO RESIDENCIAL
CNPJ: 37.833.427/0001/80

Responsável Técnico:

Everton Valadao Silva
Engº Civil - CREA/GO 1016249/179
VISTO MT-50768

PLANTAR
ENGENHARIA

CARIMBO PARA
APROVAÇÃO DE PROJETOS: