



B119

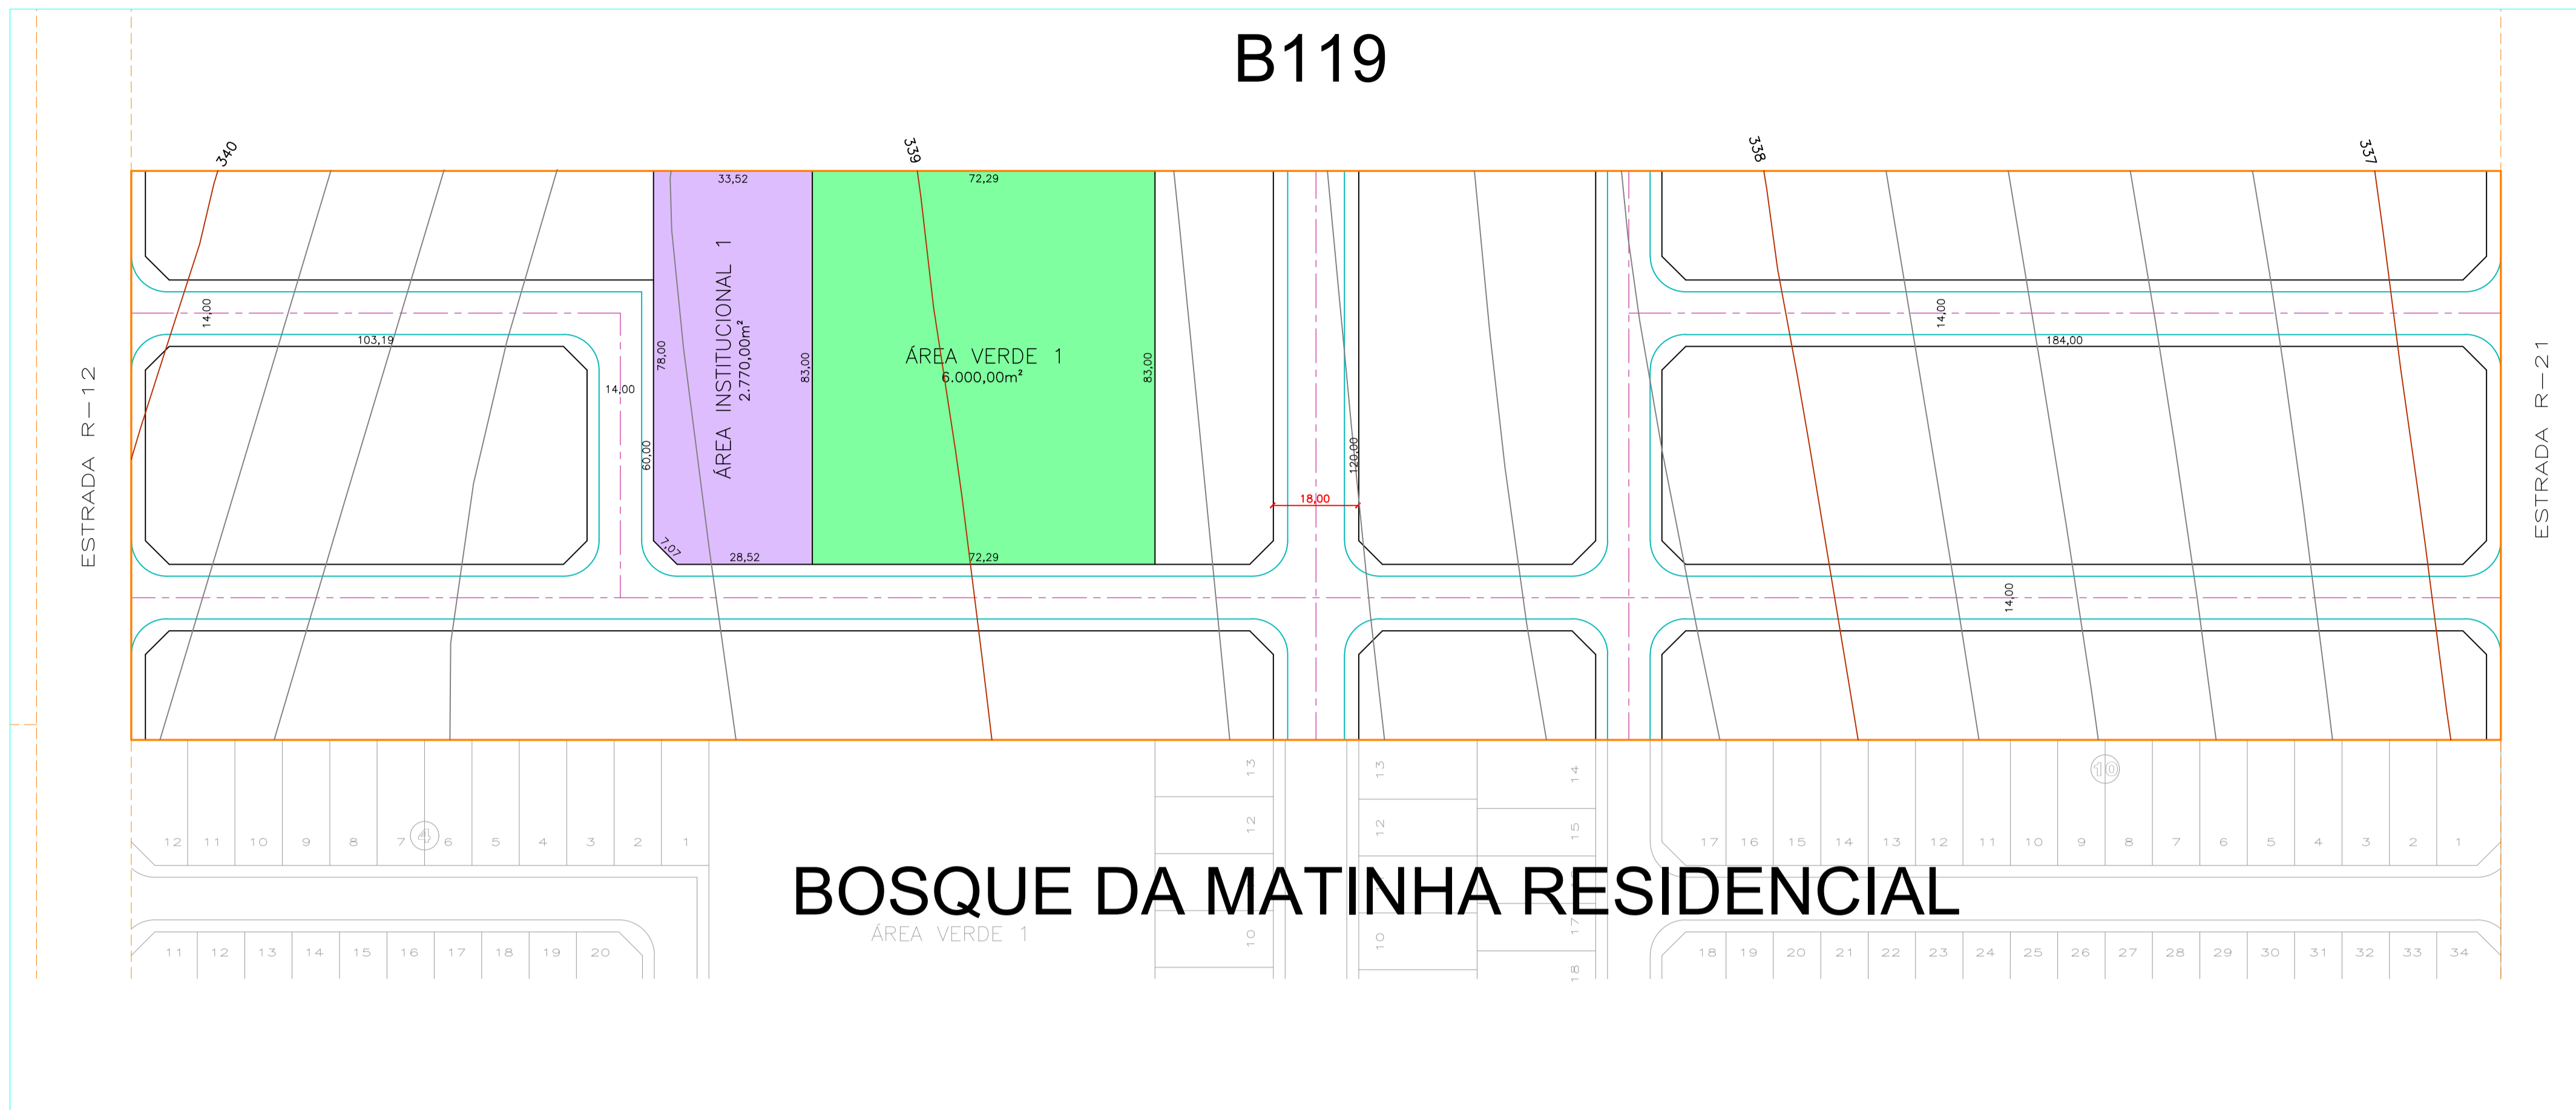


LEGENDAS

- Greide
- Superfície do local
- Superfície projetada


M1 Perfil longitudinal

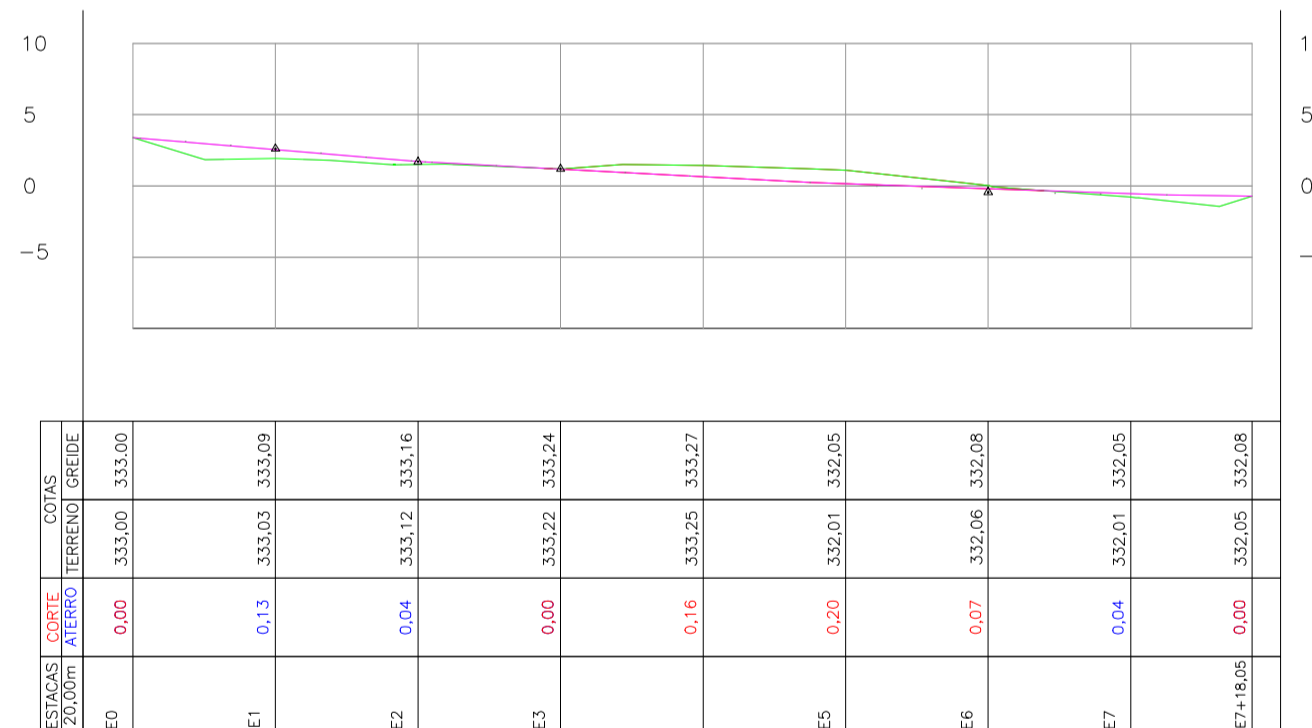


M2 Perfil longitudinal

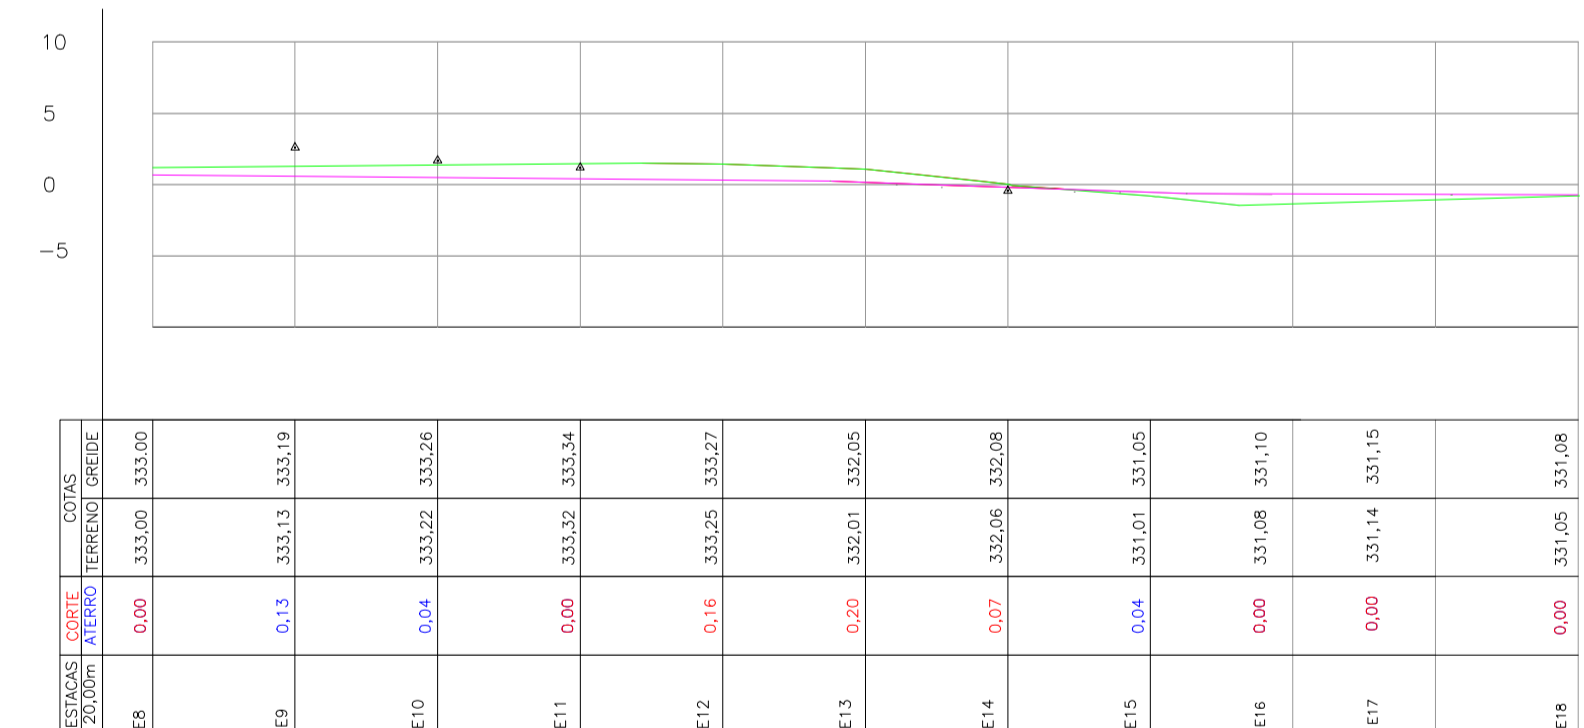


M3 Perfil longitudinal

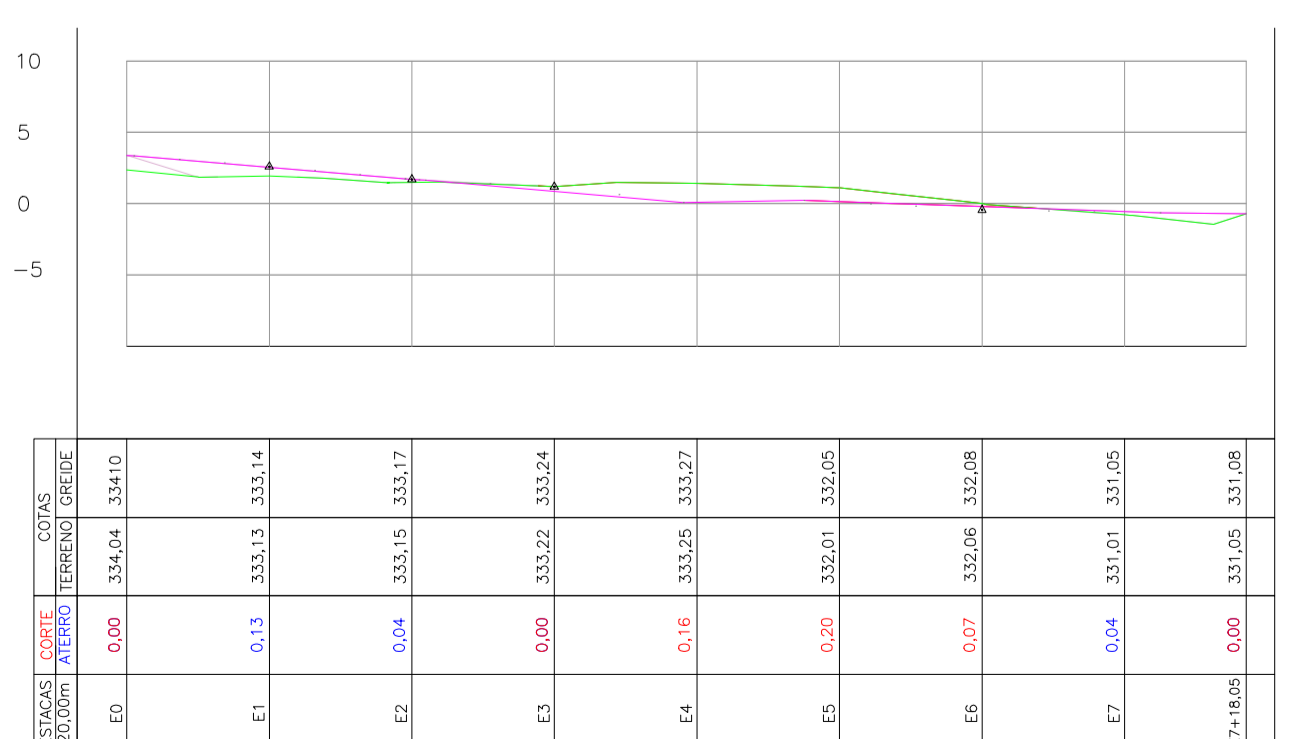

M4 Perfil longitudinal

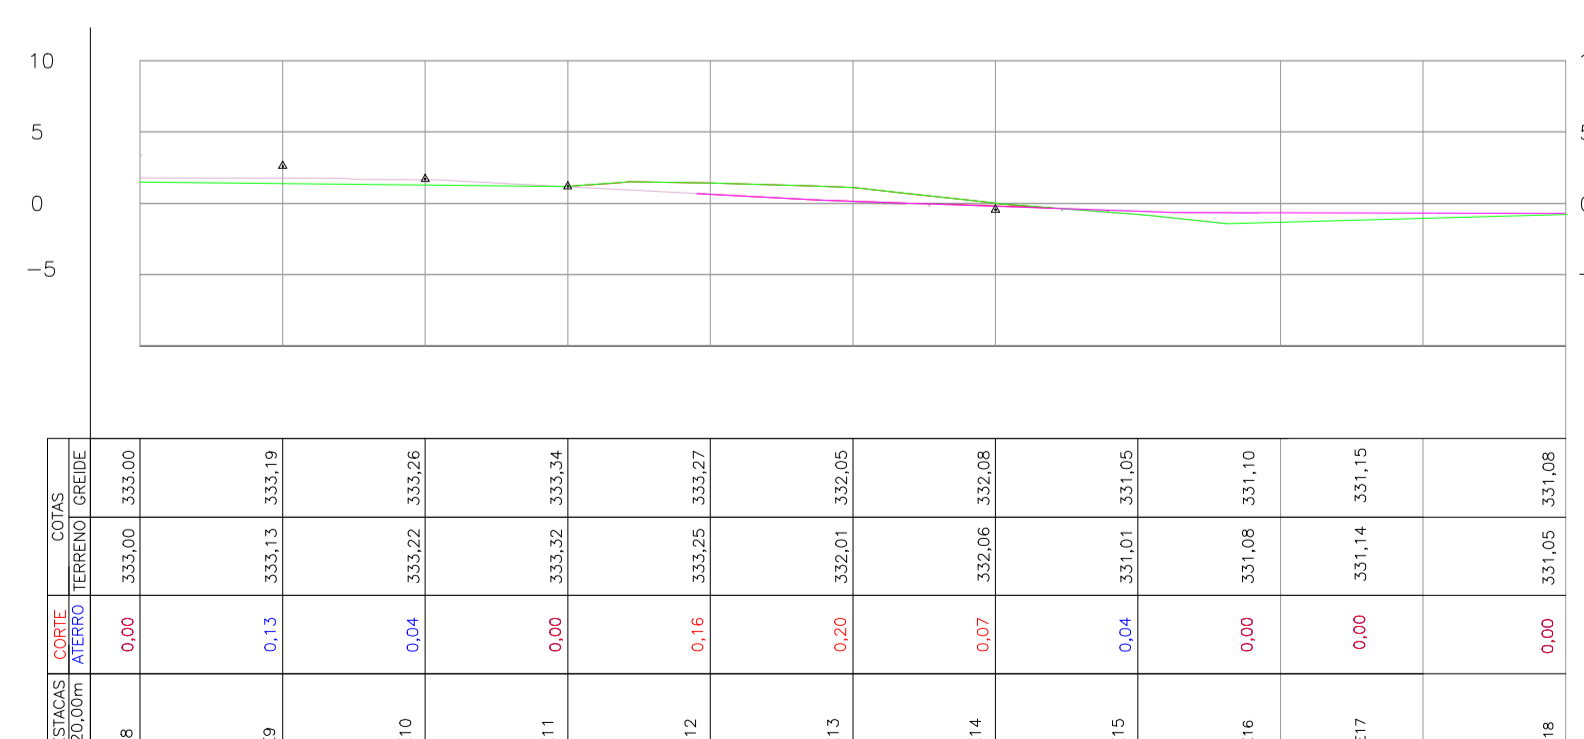

ESCALA GRÁFICA ESC:1000

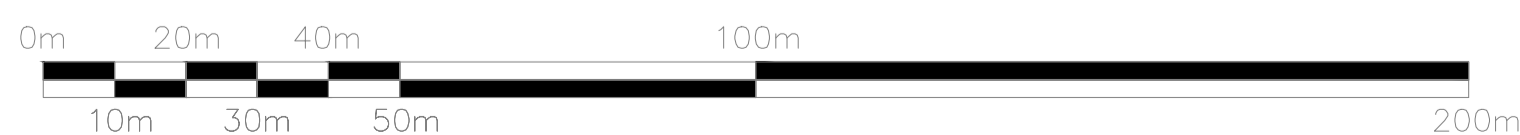

Título: **PROJETO LEVANTAMENTO TERRAPLANAGEM**
BOSQUE ENCANTADO QUERÊNCIA SPE LTDA
RESIDENCIAL E COMERCIAL

Folha:
UNICA

Proprietário : BOSQUE ENCANTADO QUERÊNCIA SPE LTDA
 CNPJ: 37.833.427/0001/80
 Endereço: *ESTRADA R-21, LOTE DE CHÁCARA Nº 119 DO SETOR B – PROJETO DE COLONIZAÇÃO QUERENCIA I*
 Município: Querência
 Estado: Mato Grosso

Imóvel: BOSQUE ENCANTADO QUERÊNCIA SPE LTDA
 Setor B Projeto Querencia I- Chácara nº119-A
 Município: Querência
 Estado: Mato Grosso

Data de elaboração: ABRIL DE 2021 Escala:1/1

Quadro de assinaturas

Proprietário:

BOSQUE ENCANTADO RESIDENCIAL
CNPJ: 37.833.427/0001/80

Responsável Técnico:



Everton Valadao Silva
 Engº Civil - CREA/GO 1016249179
 VISTO MT-50768