

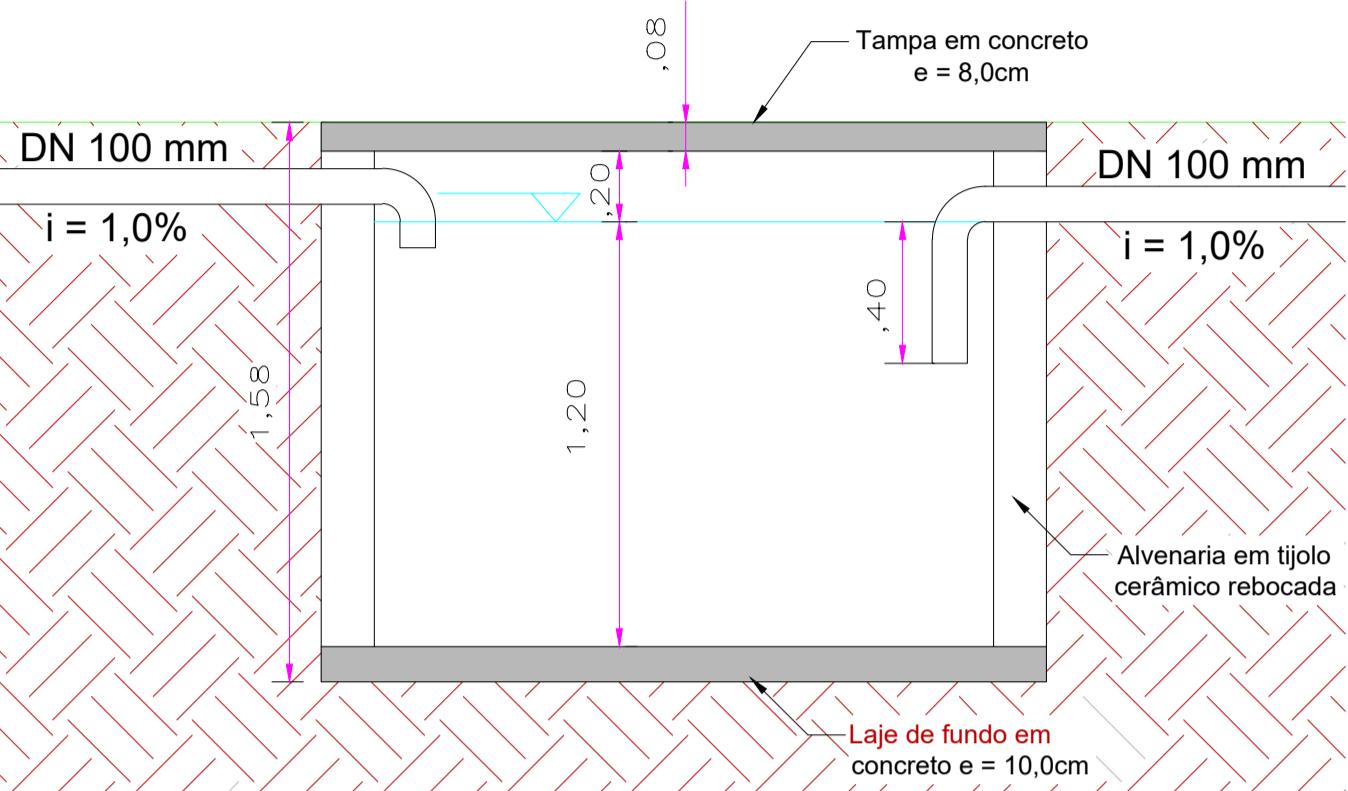



NORTE

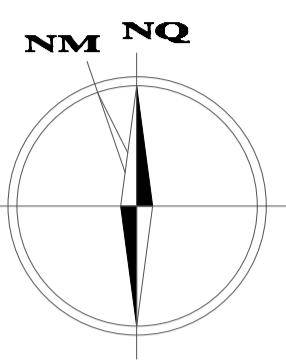


ESCALA 1:20

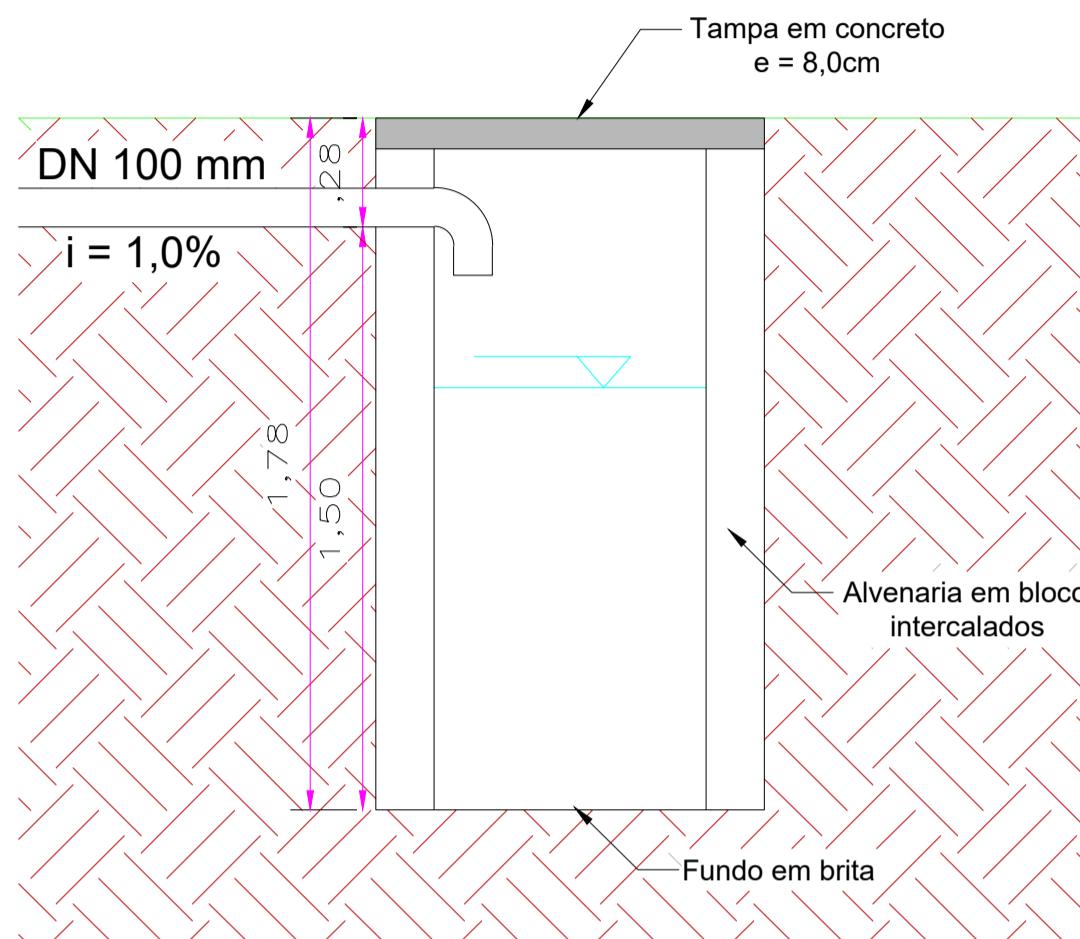


DETALHE SUMIDOURO  
ESCALA 1:20

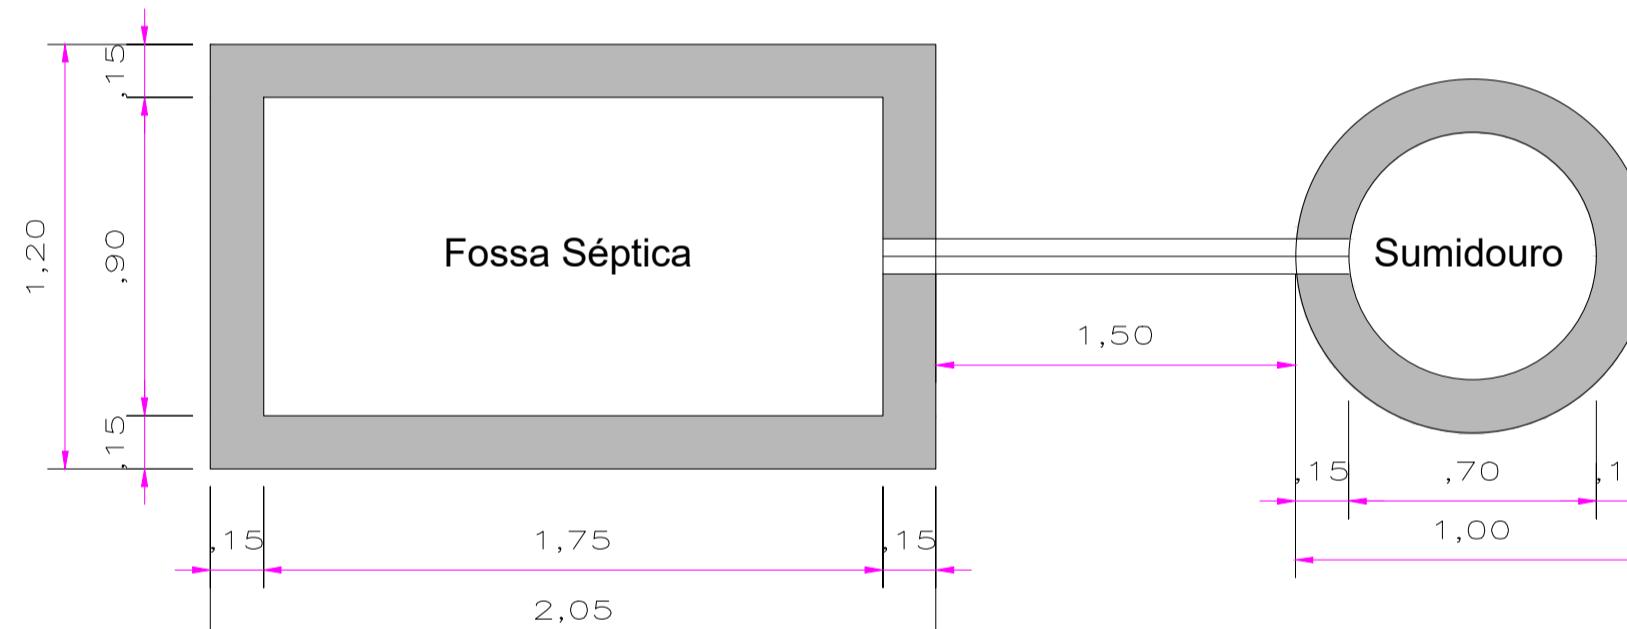

SISTEMA INDIVIDUAL DE TRATAMENTO DE ESGOTOS - PLANTA  
ESCALA 1:20

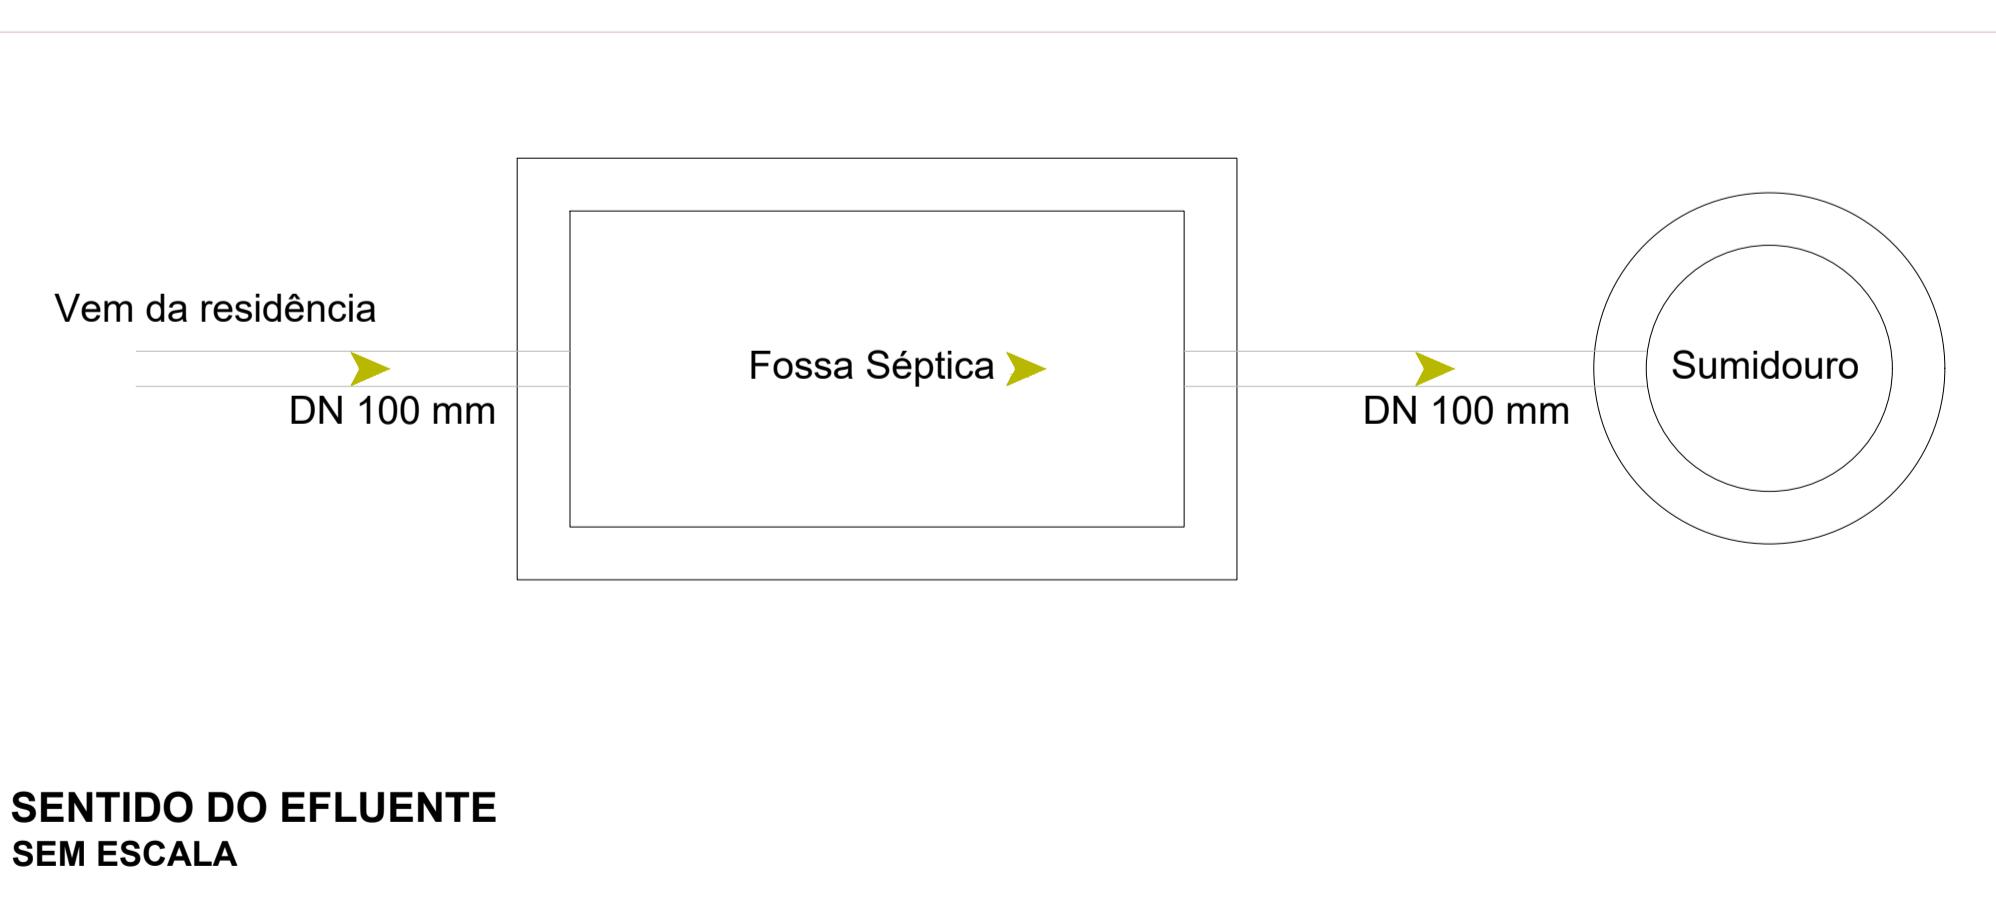

ESCALA GRÁFICA ESC:1000

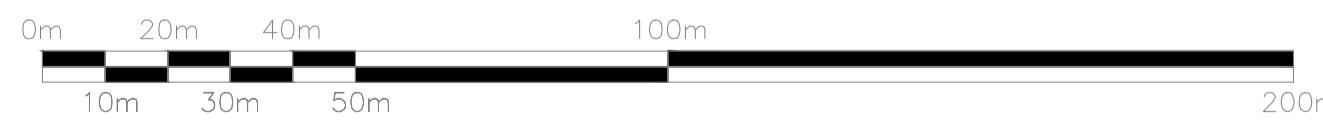

Título: PROJETO TRATAMENTO DE ESGOTO RESIDENCIAL BOSQUE ENCANTADO QUERÊNCIA SPE LTDA RESIDENCIAL E COMERCIAL	Folha: <b>UNICA</b>
--	------------------------

Proprietário: BOSQUE ENCANTADO QUERÊNCIA SPE LTDA

CNPJ: 37.833.427/0001/80

Endereço: ESTRADA R-21, LOTE DE CHÁCARA N° 119 DO SETOR B – PROJETO DE COLONIZAÇÃO QUERÊNCIA I

Município: Querência

Estado: Mato Grosso

Imóvel: BOSQUE ENCANTADO QUERÊNCIA SPE LTDA

Setor B Projeto Querencia I- Chácara nº119-A

Município: Querência

Estado: Mato Grosso

Data de elaboração: ABRIL DE 2021

Escala: 1/1

Quadro de assinaturas

Proprietário:  
**BOSQUE ENCANTADO RESIDENCIAL**  
CNPJ: 37.833.427/0001/80

Responsável Técnico:

**PLANTAR**  
ENGENHARIA

Everton Valadão Silva  
Engº Civil - CREA-GO 1016249179  
VISTO MT:50768