


B131

B103

B102

BOSQUE DA MATINHA RESIDENCIAL

1 PLANTA URBANÍSTICA
ESC: 1:1.000

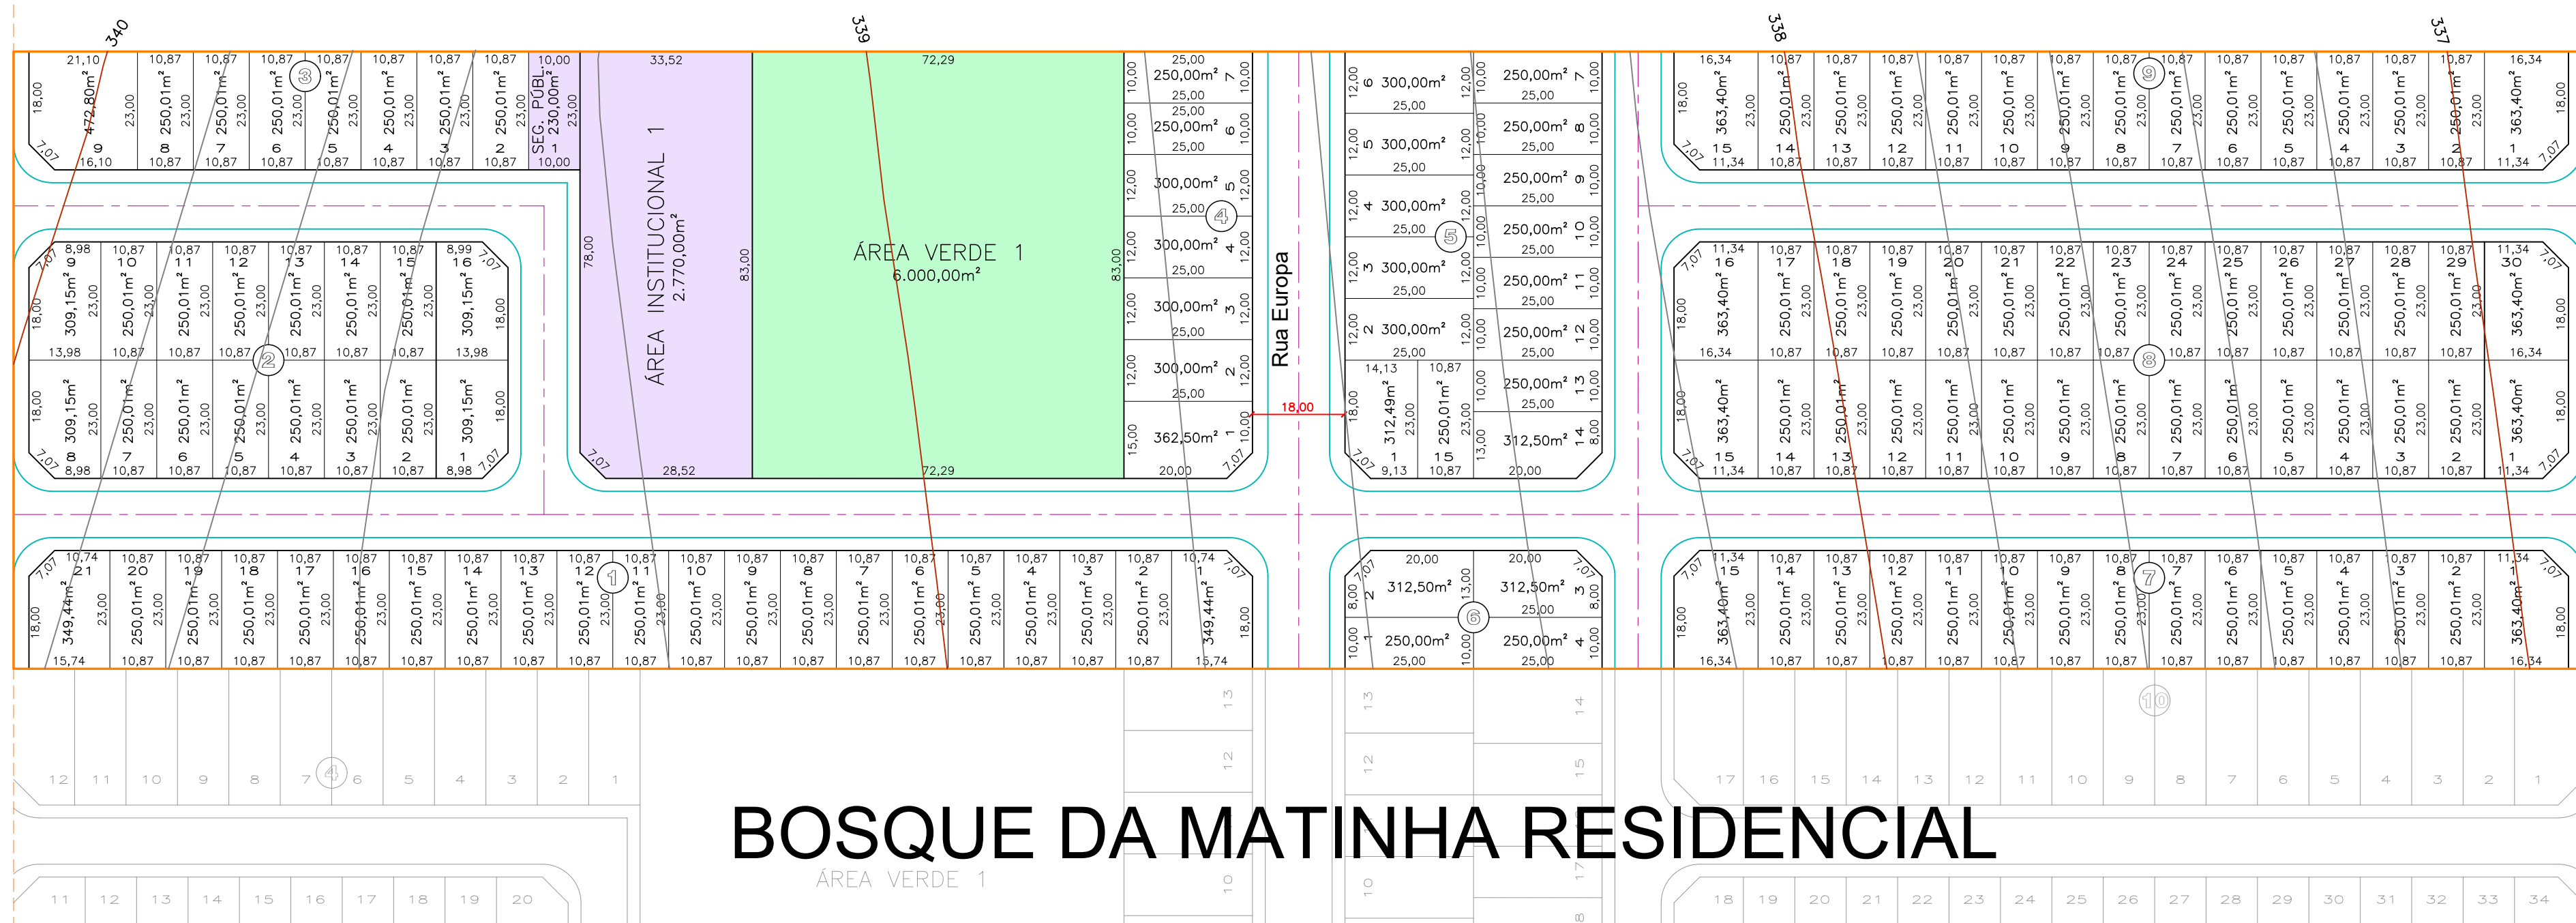

ZONA	ZONA RESIDENCIAL 2
USO	RESIDENCIAL/COMERCIAL

NÃO HÁ EQUIPAMENTOS URBANOS E COMUNITÁRIOS
DISTANTES ATÉ 1KM DO LOTEAMENTO

DESTINADAS A RECREAÇÃO, LAZER, EQUIPAMENTOS URBANOS E SISTEMA VIÁRIO

DISCRIMINAÇÃO	ÁREAS INSTITUCIONAIS		ÁREAS VERDES	
	ÁREA	%	ÁREA	%
ÁREA VERDE 1			6.000,00m²	10,000%
ÁREA INSTITUCIONAL 1	2.770,00m²	4,617%		
SEGURANÇA PÚBLICA	230,00m²	0,383%		
TOTAL DE ÁREAS VERDES			6.000,00m²	10,000%
TOTAL DE ÁREAS INSTITUCIONAIS	3.000,00m²	5,000%		
TOTAL DE ÁREAS VERDES E INSTITUCIONAIS			9.000,00m²	15,000%
ARRUAMENTO/SISTEMA VIÁRIO			15.871,12m²	26,452%
RESUMO				
TOTAL DE ÁREAS PÚBLICAS MUNICIPAIS			24.871,12m²	41,452%
TOTAL DE ÁREA DE LOTES (131 Lotes)			35.128,88m²	58,548%
ÁREA TOTAL LOTEADA			60.000,00m²	100,000%

BOSQUE ENCANTADO RESIDENCIAL

ENDEREÇO: LOTE DE CHÁCARA Nº 119-A DO SETOR B
MATRÍCULA Nº 1.560 DO CARTÓRIO DE REGISTRO DE IMÓVEIS DE QUERÊNCIA - MT

PROPRIETÁRIO:



BOSQUE ENCANTADO QUERÊNCIA SPE LTDA.

AUTOR DO PROJETO:

ANDRÉ LUIZ ALVES DE SOUSA
Arquiteto e Urbanista CAU – A41889

COMPOSIÇÃO DE ÁREAS:	ÁREAS	PORCENTAGEM
ÁREA LOTEADA	60.000,00 m²	100,000%
ÁREA DO TERRENO DOCUMENTAL	60.000,00 m²	100,000%



APROVAÇÃO:
DECRETO N° _____ DE _____

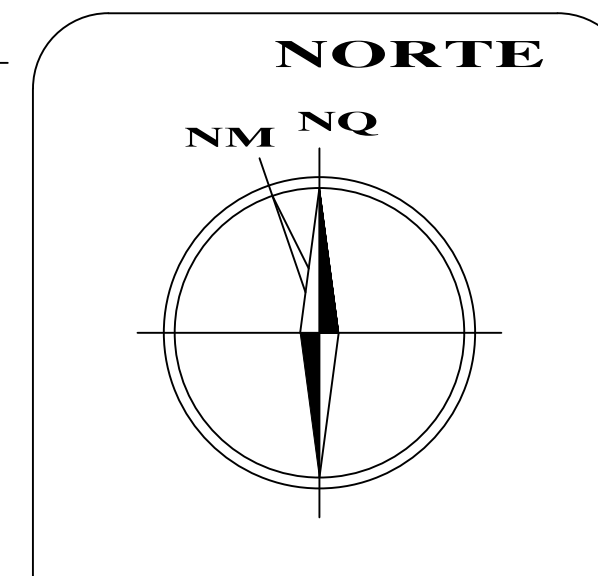



CONTEÚDO:

PLANTA URBANÍSTICA

ESCALA:	DATA:	MUNICÍPIO/ESTADO:
INDICADA	AGOSTO/2020	QUERÊNCIA – MT

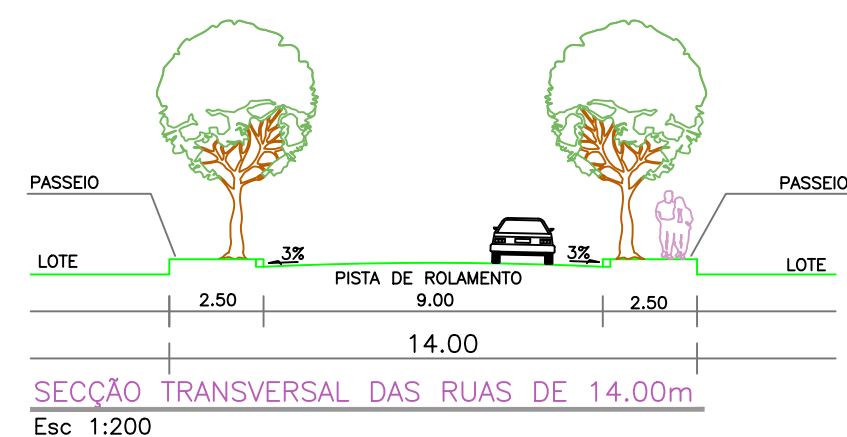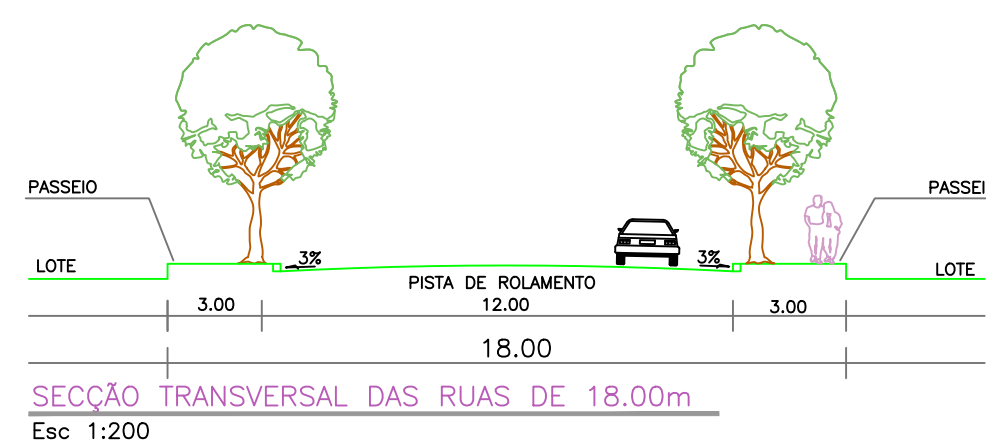

ESCALA GRÁFICA ESC:1000

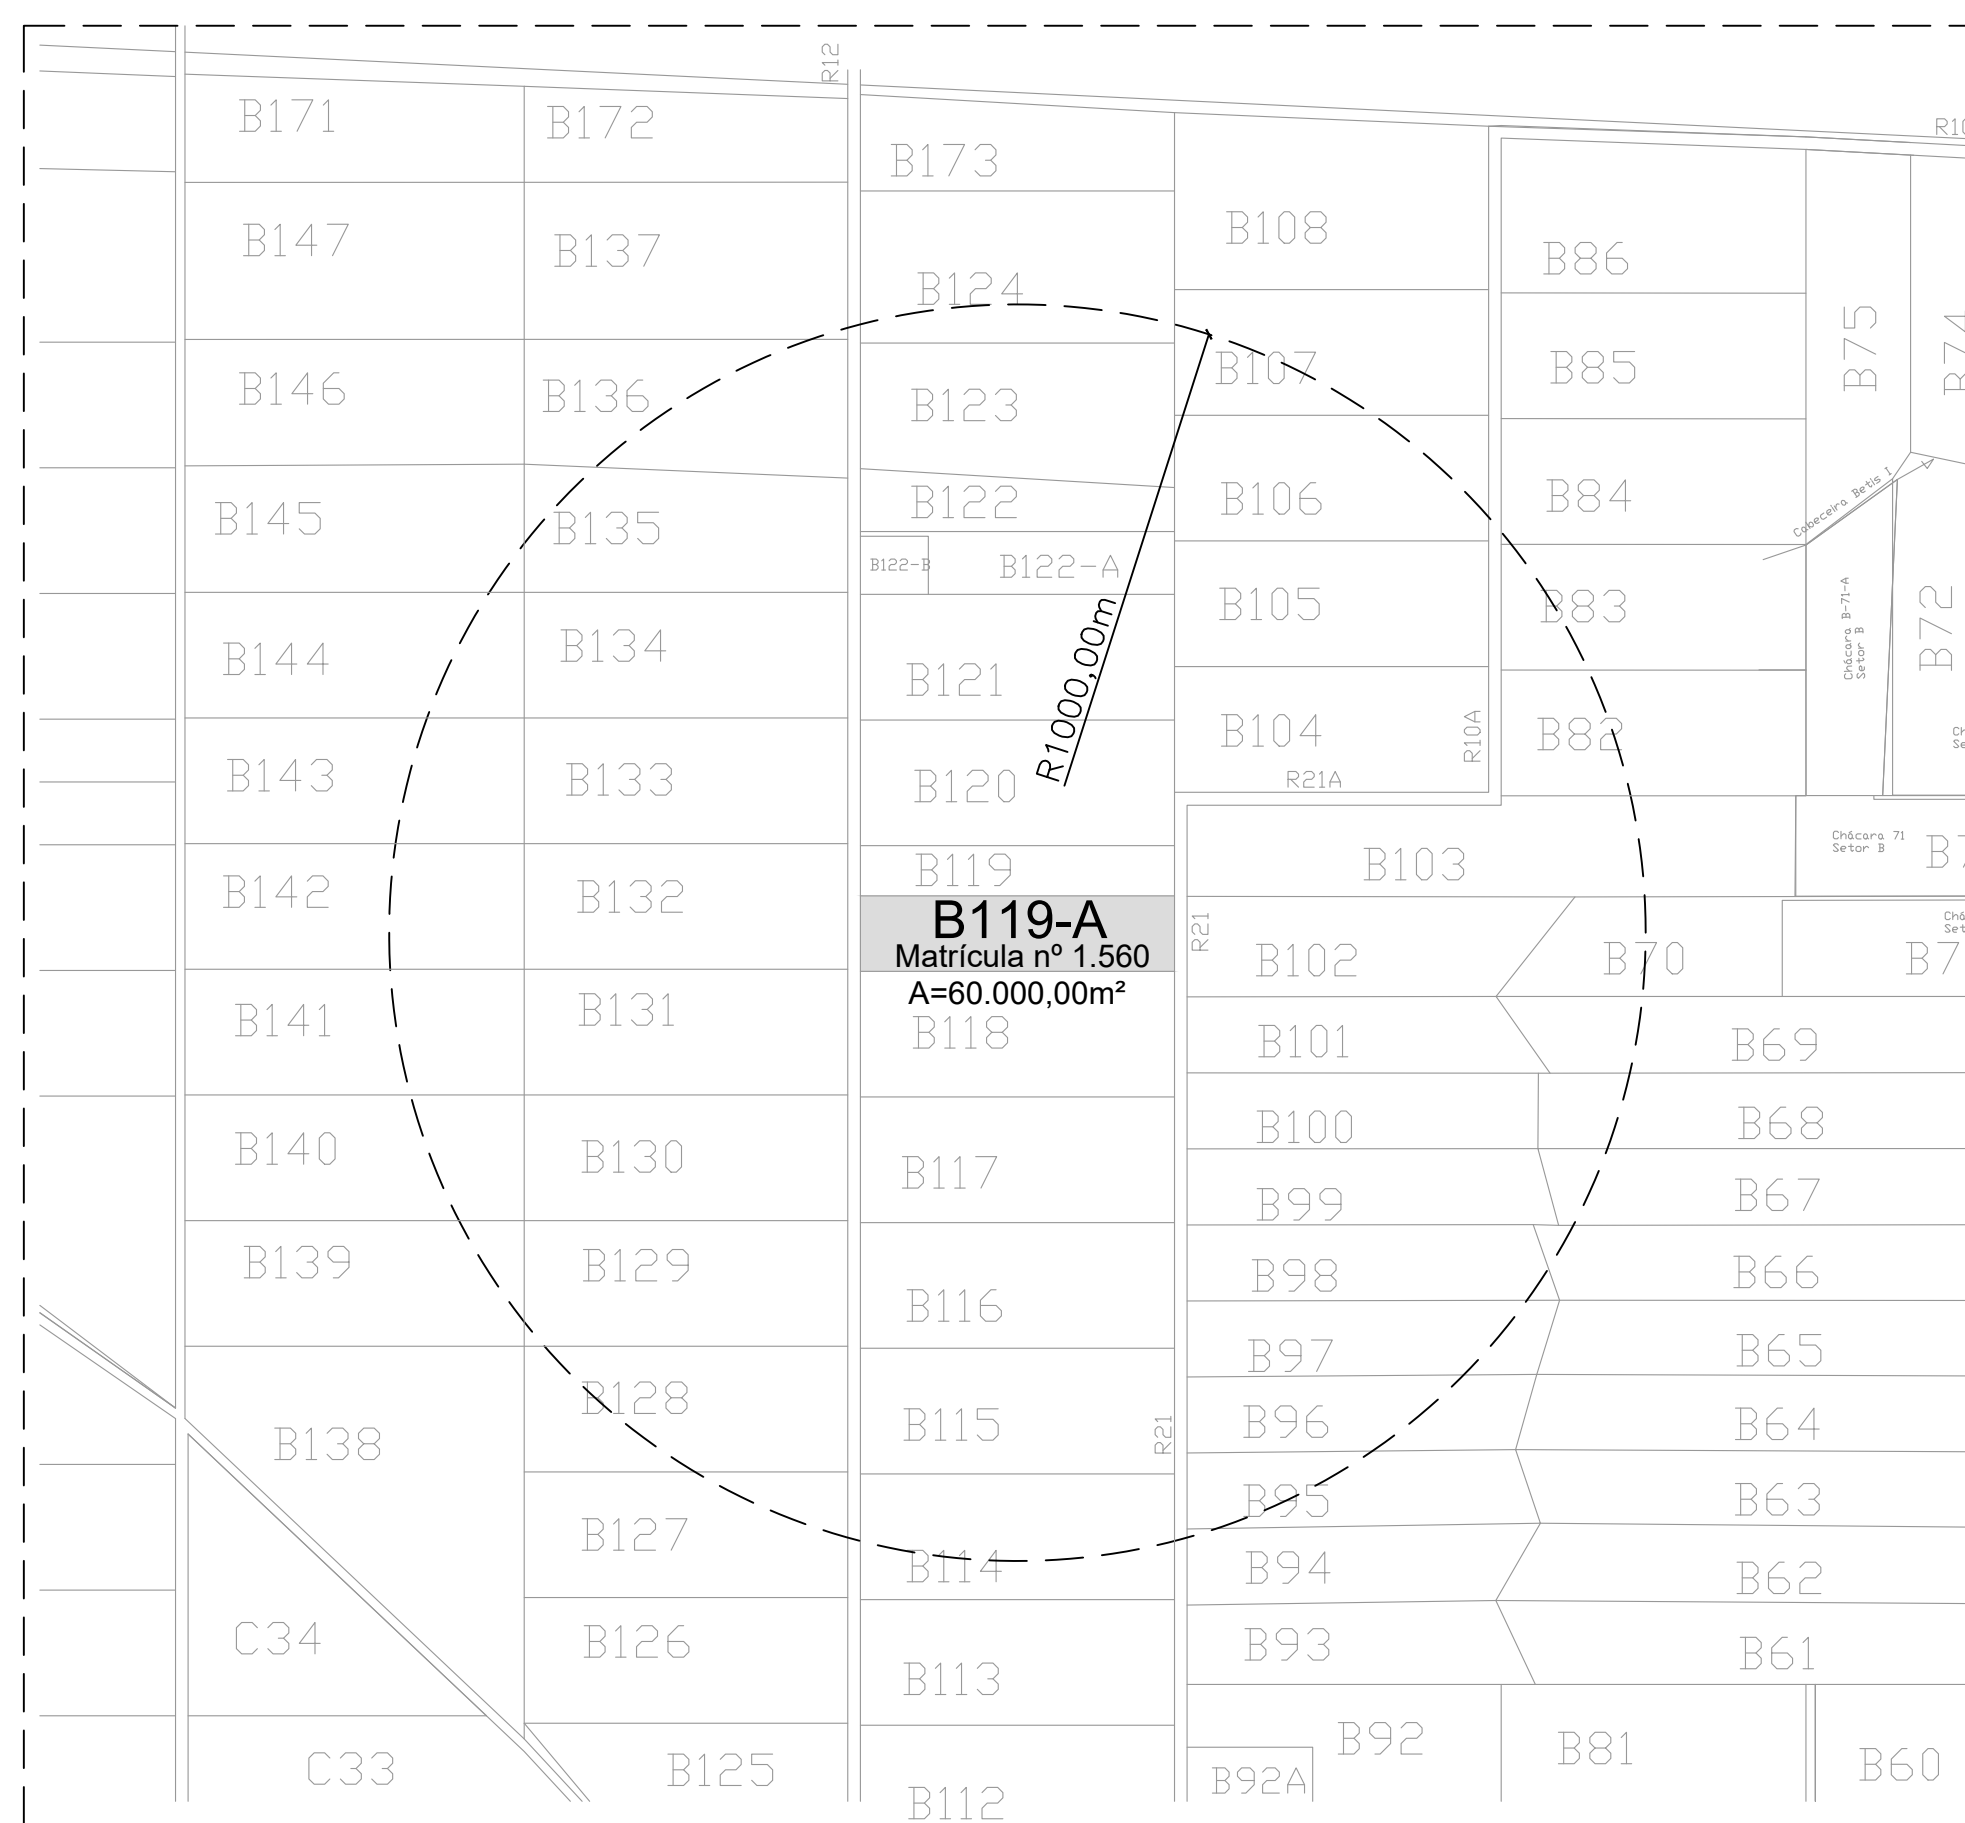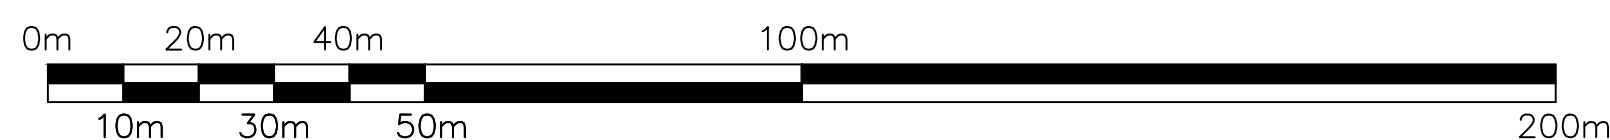

2 PLANTA DE SITUAÇÃO

ESC: 1:12.000