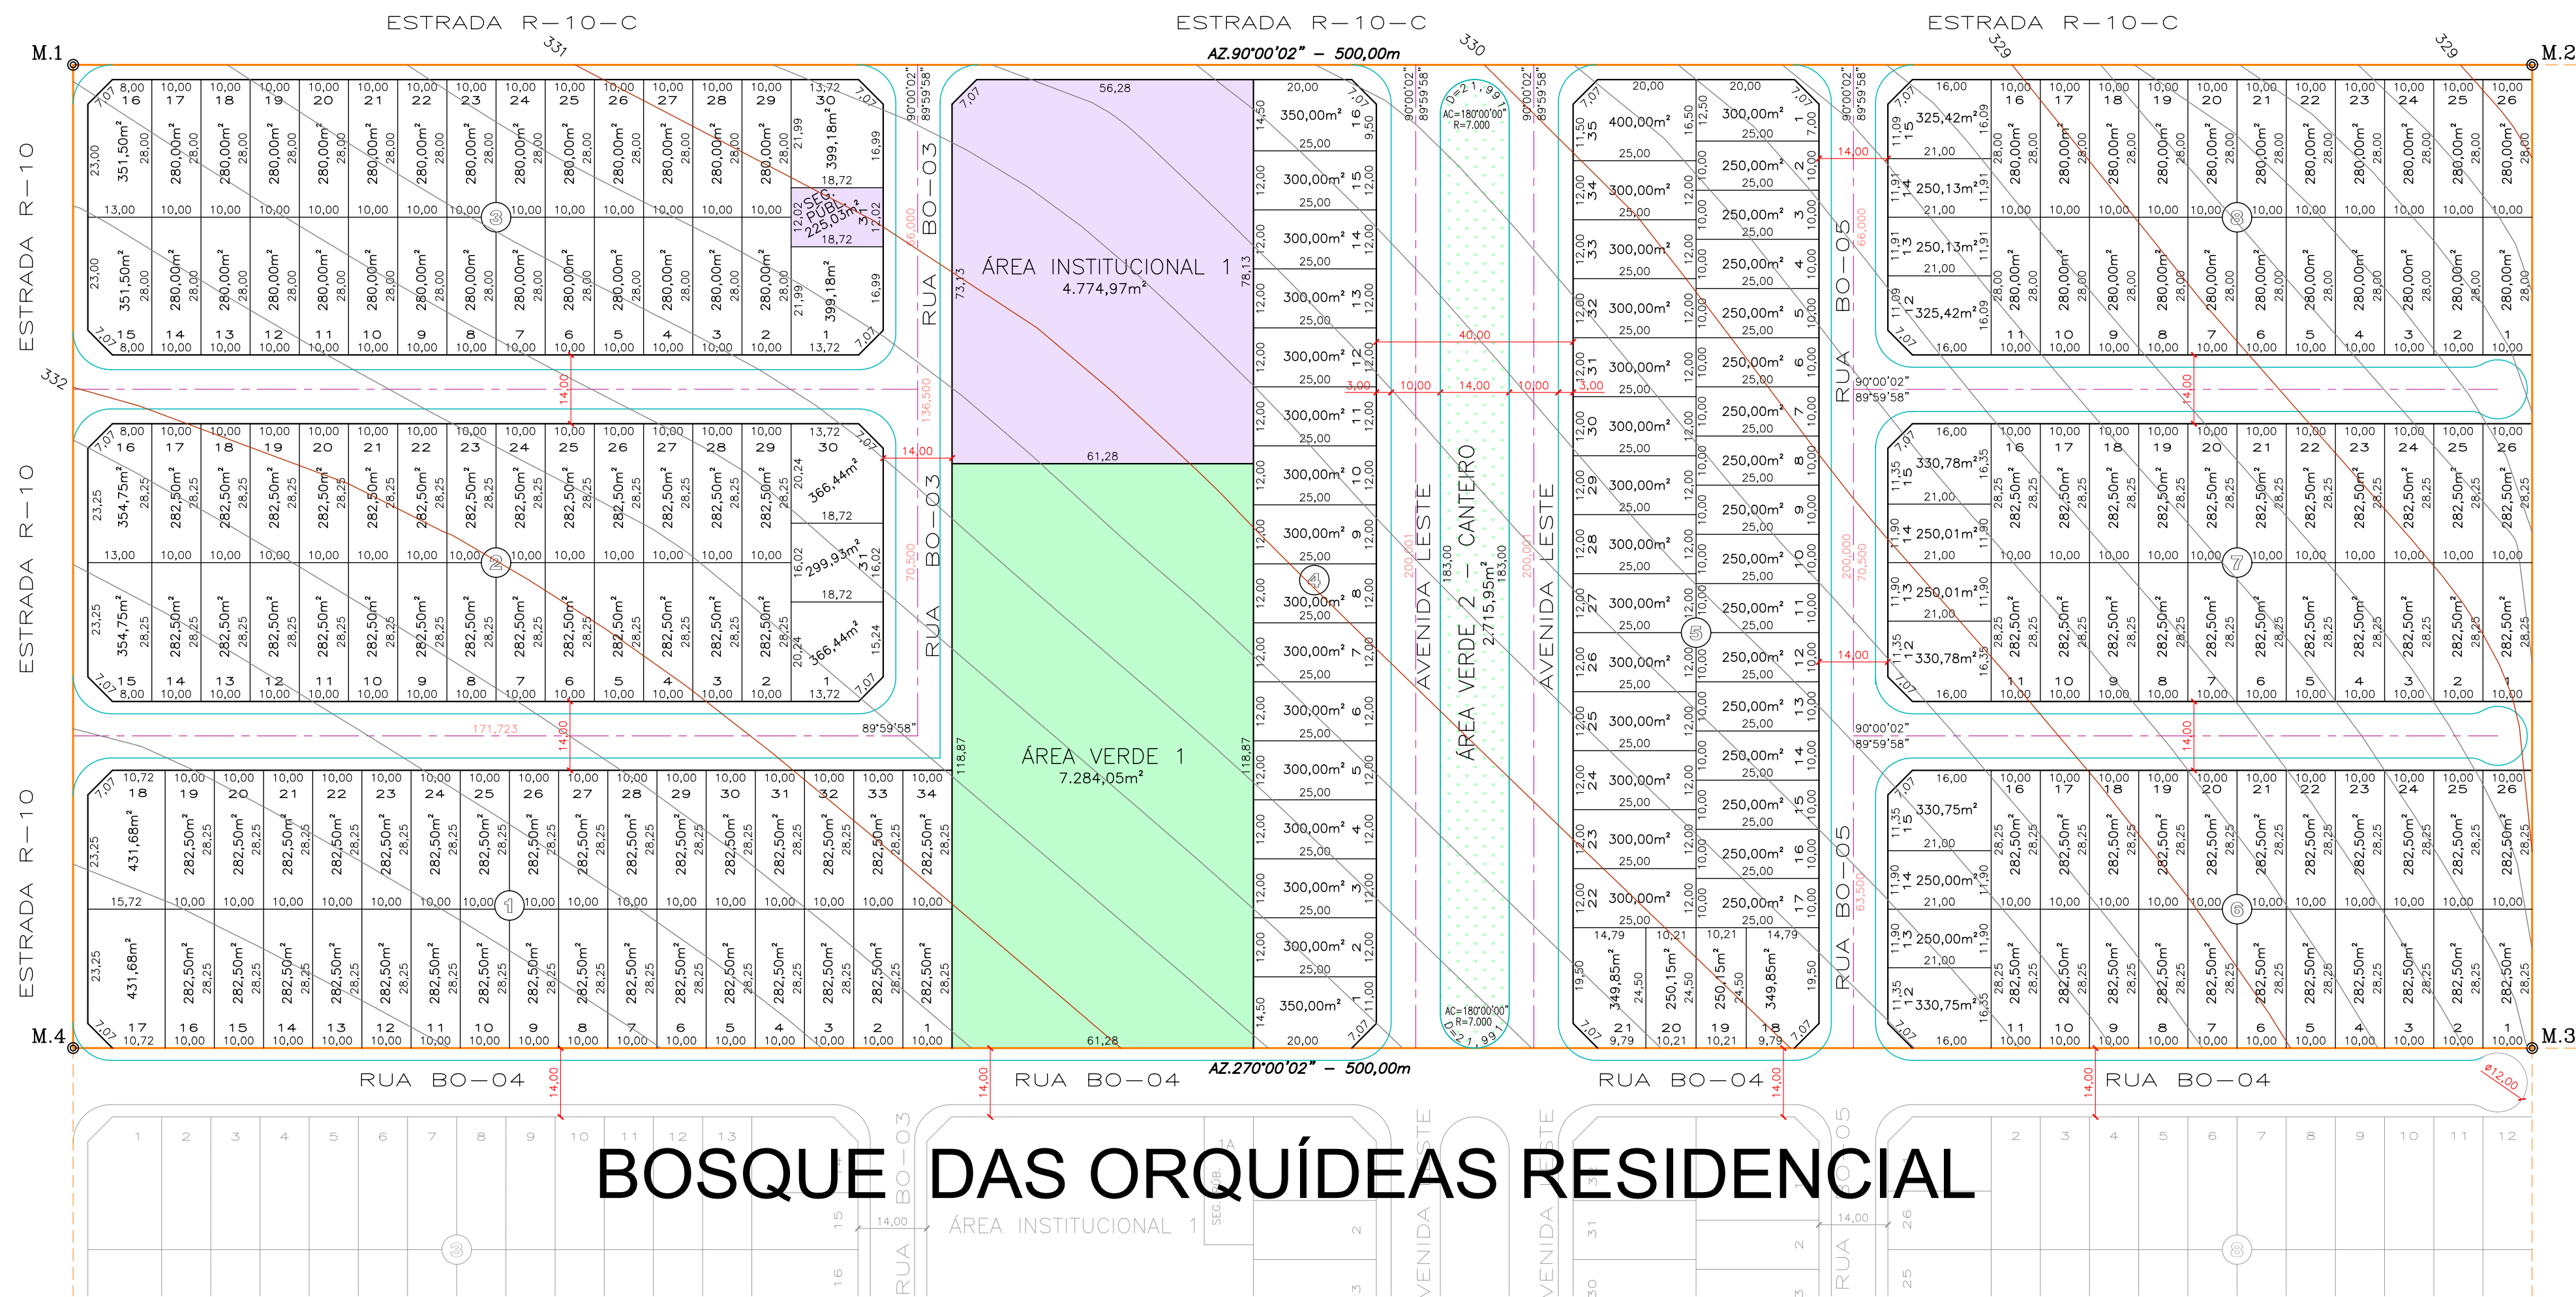
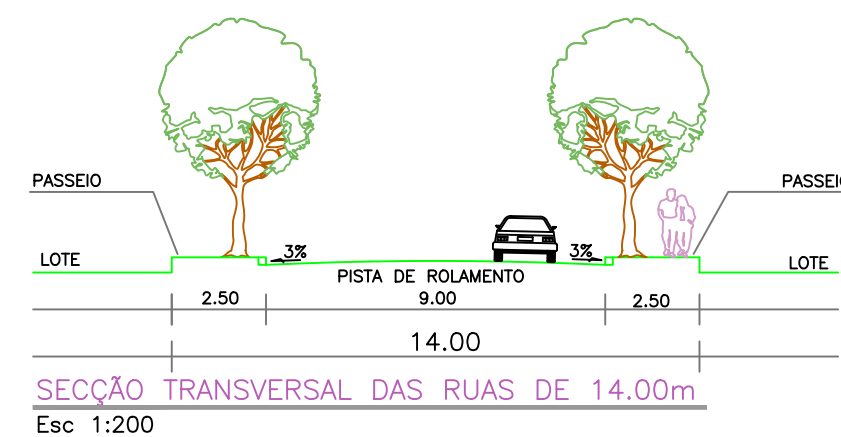
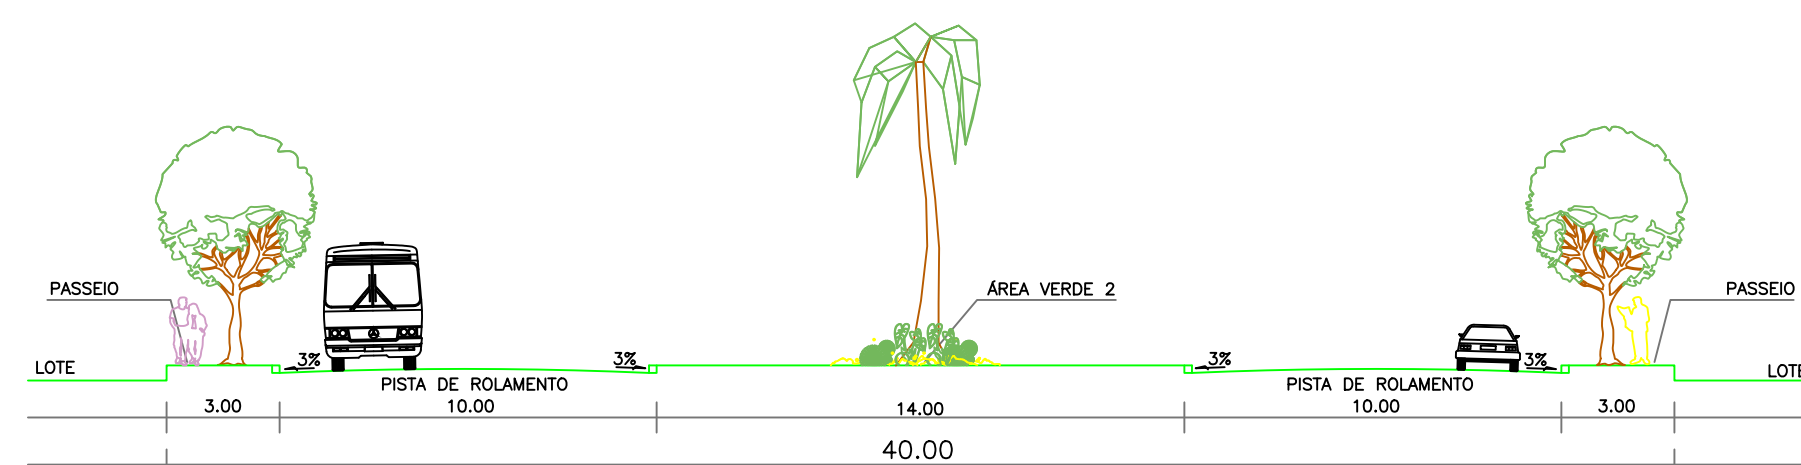
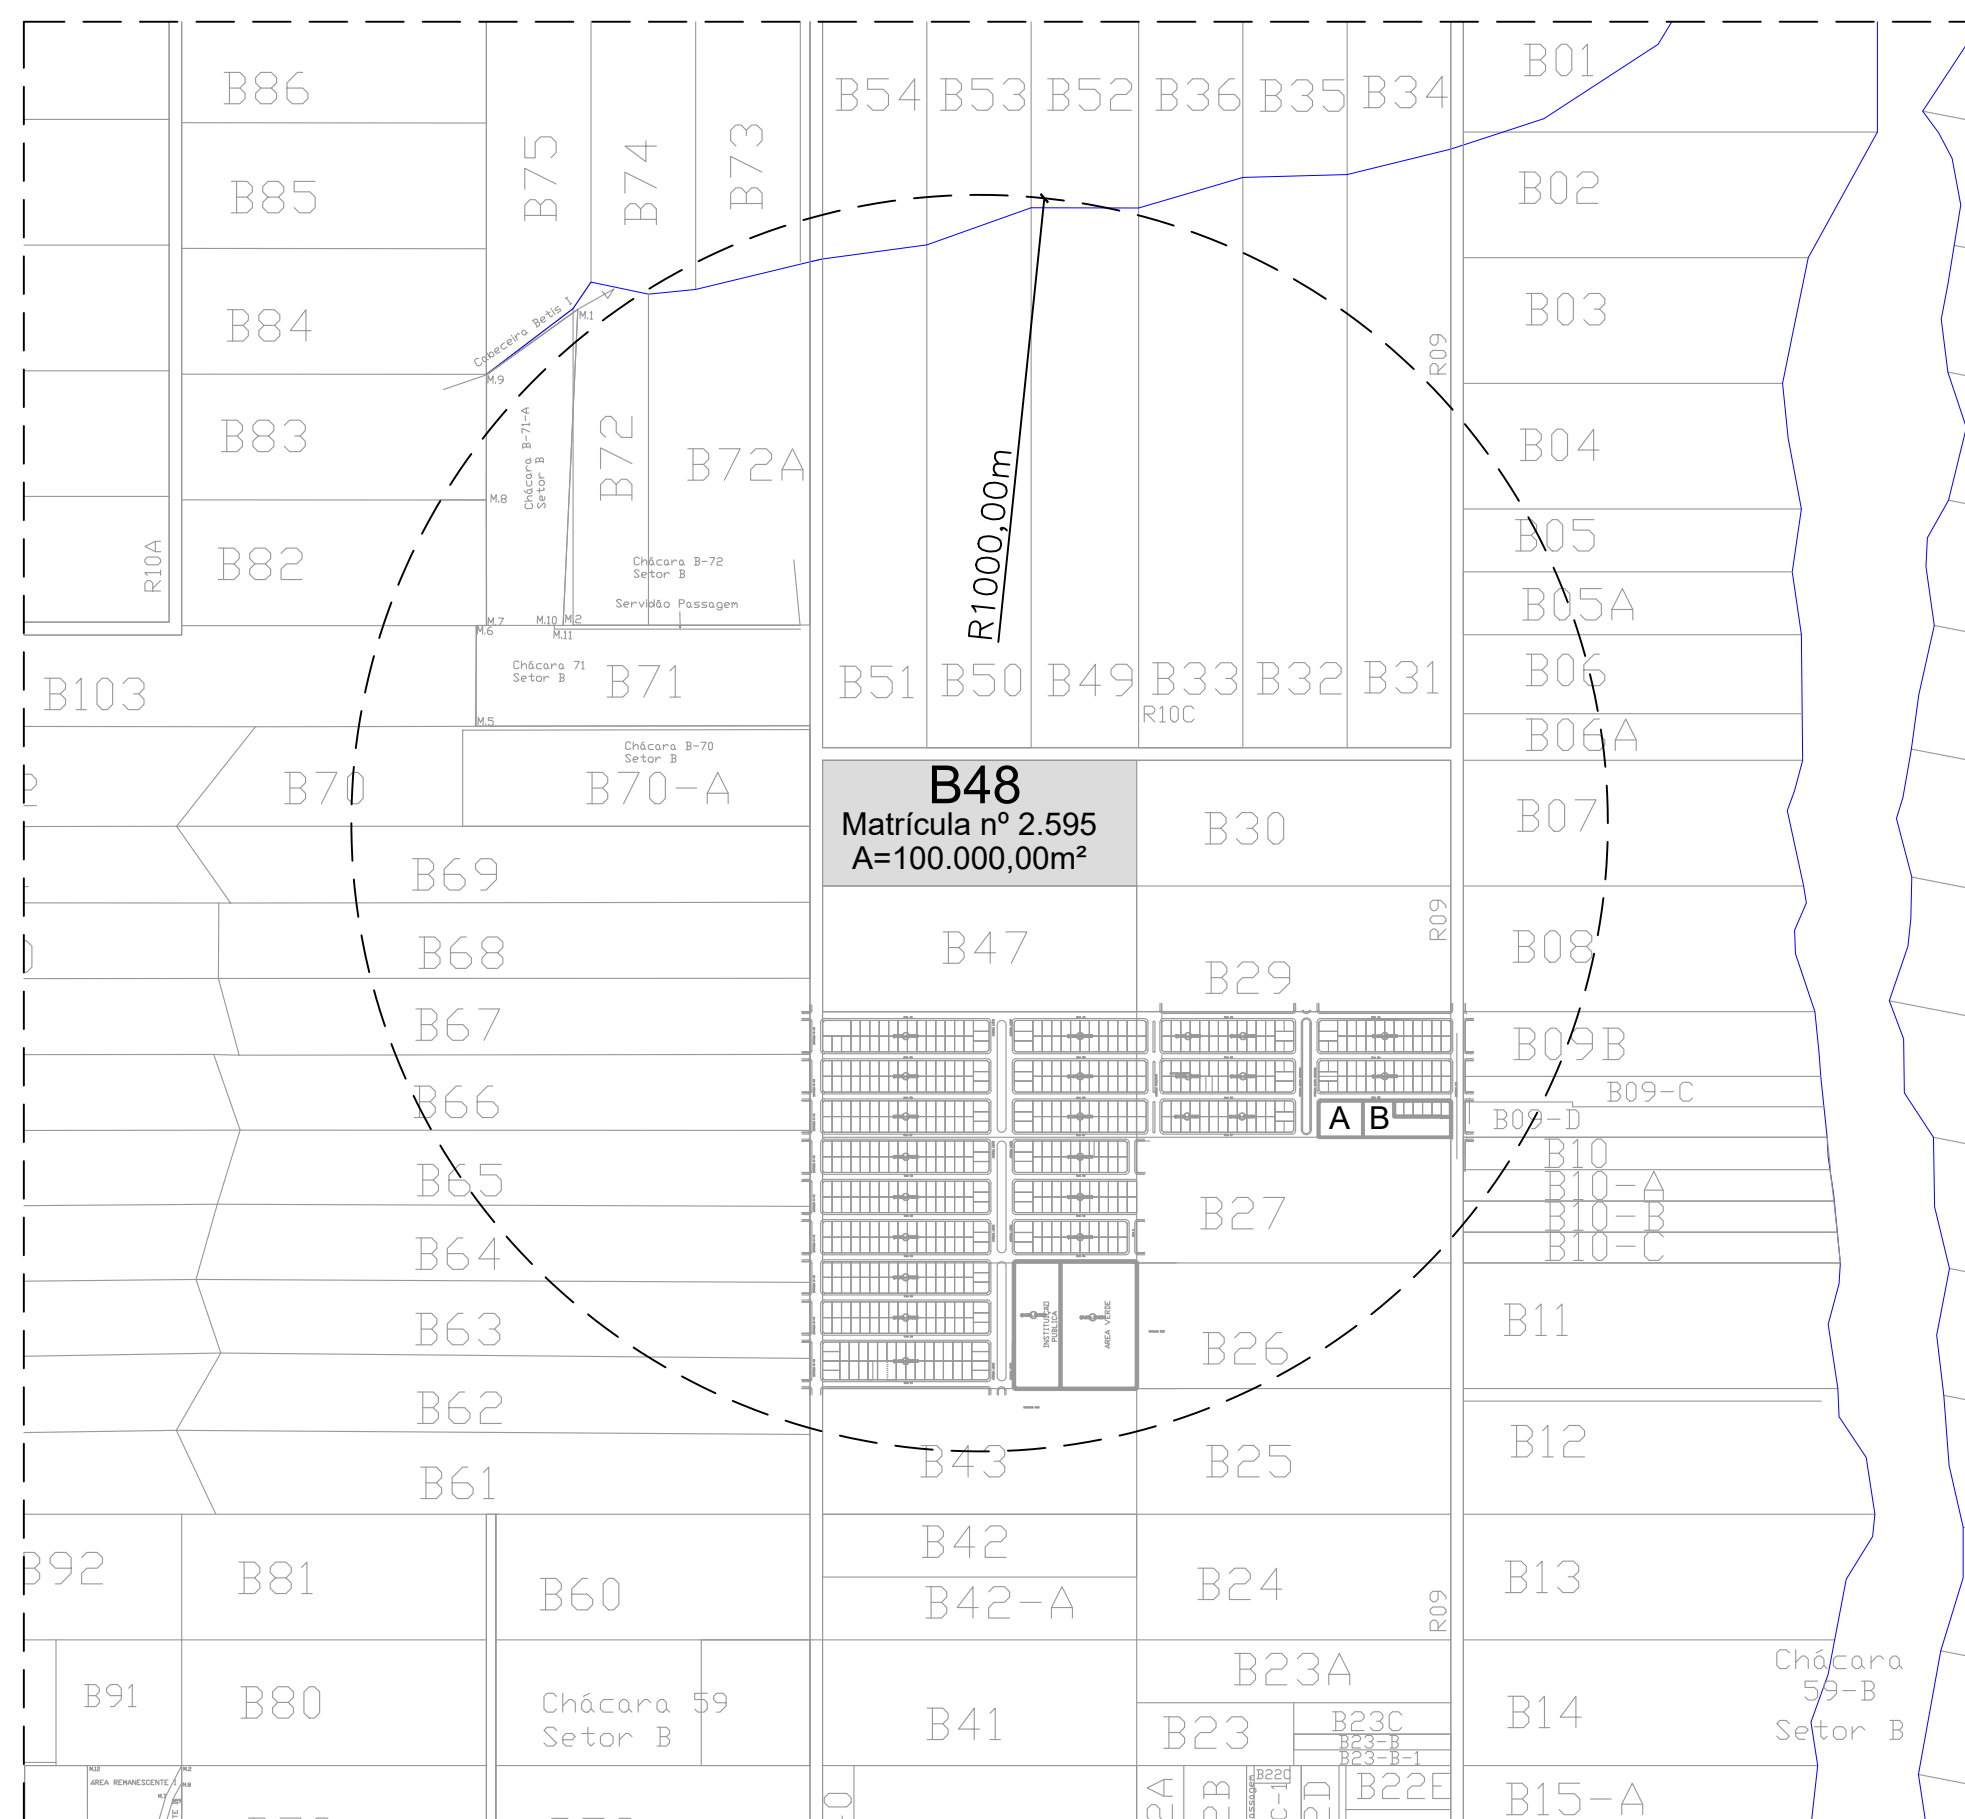
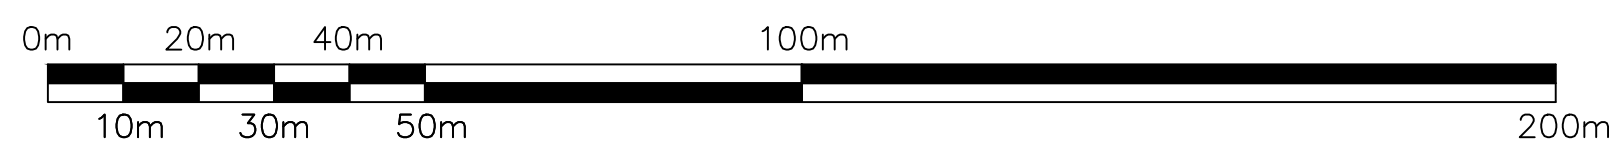




1 PLANTA URBANÍSTICA
ESC: 1:1.000



ESCALA GRÁFICA ESC:1000



2 PLANTA DE SITUAÇÃO
ESC: 1:12.000

ZONEAMENTO DO LOTEAMENTO	
ZONA	ZONA RESIDENCIAL 2
USO	RESIDENCIAL/COMERCIAL

RELAÇÃO DE EQUIPAMENTOS URBANOS E COMUNITÁRIOS DISTANTES ATÉ 1KM DO LOTEAMENTO		
DISCRIMINAÇÃO		DISTÂNCIA (m)*
A	ÁREA DESTINADA À INSTITUIÇÃO PÚBLICA, JARDIM BELA VISTA	700
B	ÁREA DESTINADA À ÁREA VERDE, JARDIM BELA VISTA	760

*Distância em linha reta.

ÁREAS PÚBLICAS MUNICIPAIS				
DESTINADAS À RECREAÇÃO, LAZER, EQUIPAMENTOS URBANOS E SISTEMA VIÁRIO				
DISCRIMINAÇÃO	ÁREAS INSTITUCIONAIS		ÁREAS VERDES	
	ÁREA	%	ÁREA	%
ÁREA VERDE 1			7.284,05m²	7,284%
ÁREA VERDE 2 – CANTEIRO			2.7157,95m²	2,716%
ÁREA INSTITUCIONAL 1	4.774,97m²	4,775%		
SEGURANÇA PÚBLICA	225,03m²	0,225%		
TOTAL DE ÁREAS VERDES			10.000,00m²	10,000%
TOTAL DE ÁREAS INSTITUCIONAIS	5.000,00m²	5,000%		
TOTAL DE ÁREAS VERDES E INSTITUCIONAIS			15.000,00m²	15,000%
ARRUAMENTO/SISTEMA VIÁRIO			20.463,63m²	20,464%
RESUMO				
TOTAL DE ÁREAS PÚBLICAS MUNICIPAIS			35.463,63m²	35,464%
TOTAL DE ÁREA DE LOTES (224 Lotes)			64.536,37m²	64,536%
ÁREA TOTAL LOTEADA			100.000,00m²	100,000%

BOSQUE DAS EMAS RESIDENCIAL

ENDEREÇO: LOTE DE CHÁCARA Nº 48 DO SETOR B
MATRÍCULA Nº 2.595 DO CARTÓRIO DE REGISTRO DE IMÓVEIS DE QUERÊNCIA - MT

PROPRIETÁRIO:

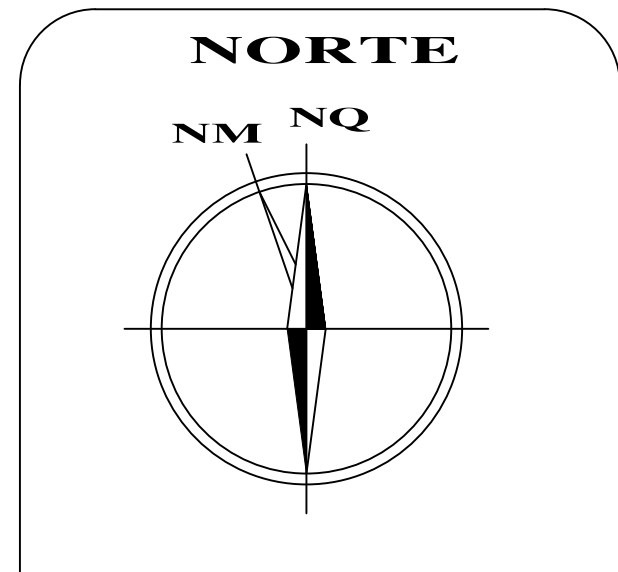

BOSQUE DAS EMAS QUERÊNCIA SPE LTDA.

AUTOR DO PROJETO:


ANDRÉ LUIZ ALVES DE SOUSA
Arquiteto e Urbanista CAU - A41889-7

COMPOSIÇÃO DE ÁREAS:	ÁREAS	PORCENTAGEM
ÁREA LOTEADA	100.000,00 m²	100,000%
ÁREA DO TERRENO DOCUMENTAL	100.000,00 m²	100,000%

APROVAÇÃO: _____



CONTEÚDO:

PLANTA URBANÍSTICA

ESCALA:	DATA:	MUNICÍPIO/ESTADO:
INDICADA	AGOSTO/2020	QUERÊNCIA – MT