


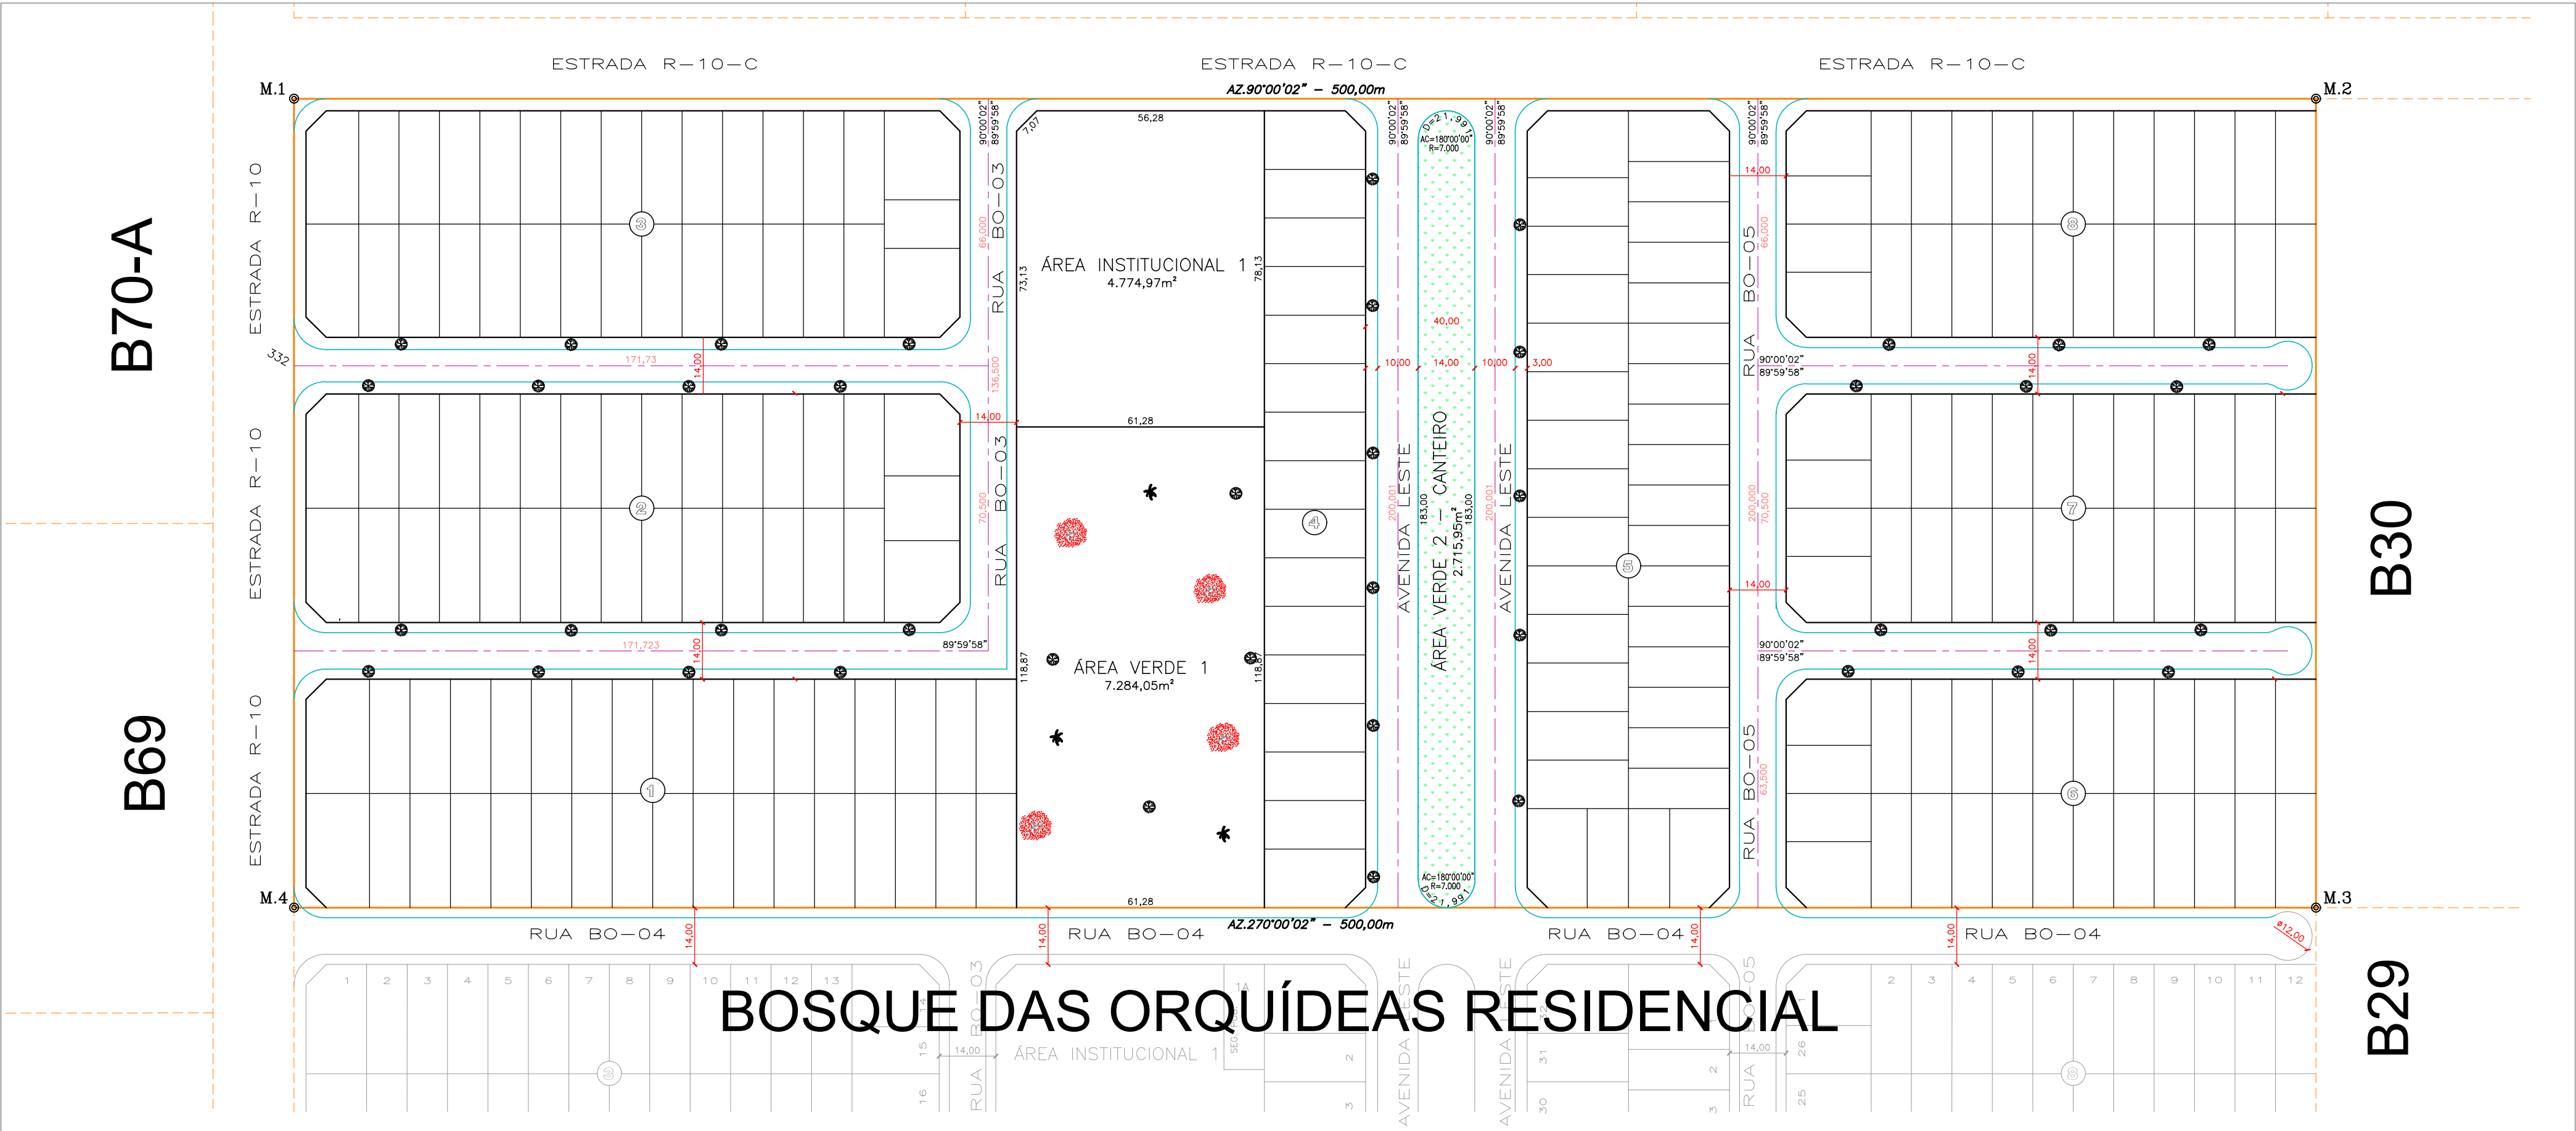


ZONEAMENTO DO LOTEAMENTO	
ZONA	ZONA RESIDENCIAL 2
USO	RESIDENCIAL/COMERCIAL

RELAÇÃO DE EQUIPAMENTOS URBANOS E COMUNITÁRIOS DISTANTES ATÉ 1KM DO LOTEAMENTO		
DISCRIMINAÇÃO		DISTÂNCIA (m)*
A	ÁREA DESTINADA À INSTUIÇÃO PÚBLICA, JARDIM BELA VISTA	700
B	ÁREA DESTINADA À ÁREA VERDE, JARDIM BELA VISTA	760

*Distância em linha reta.

ÁREAS PÚBLICAS MUNICIPAIS				
DESTINADAS A RECREAÇÃO, LAZER, EQUIPAMENTOS URBANOS E SISTEMA VIÁRIO				
DISCRIMINAÇÃO	ÁREAS INSTITUCIONAIS		ÁREAS VERDES	
	ÁREA	%	ÁREA	%
ÁREA VERDE 1			7.284,05m²	7,284%
ÁREA VERDE 2 – CANTEIRO			2.7157,95m²	2,716%
ÁREA INSTITUCIONAL 1	4.774,97m²	4,775%		
SEGURANÇA PÚBLICA	225,03m²	0,225%		
TOTAL DE ÁREAS VERDES			10.000,00m²	10,000%
TOTAL DE ÁREAS INSTITUCIONAIS			5.000,00m²	5,000%
TOTAL DE ÁREAS VERDES E INSTITUCIONAIS			15.000,00m²	15,000%
ARRUAMENTO/SISTEMA VIÁRIO			20.463,63m²	20,464%
RESUMO				
TOTAL DE ÁREAS PÚBLICAS MUNICIPAIS		35.463,63m²	35,464%	
TOTAL DE ÁREA DE LOTES (224 Lotes)		64.536,37m²	64,536%	
ÁREA TOTAL LOTEADA		100.000,00m²	100,000%	

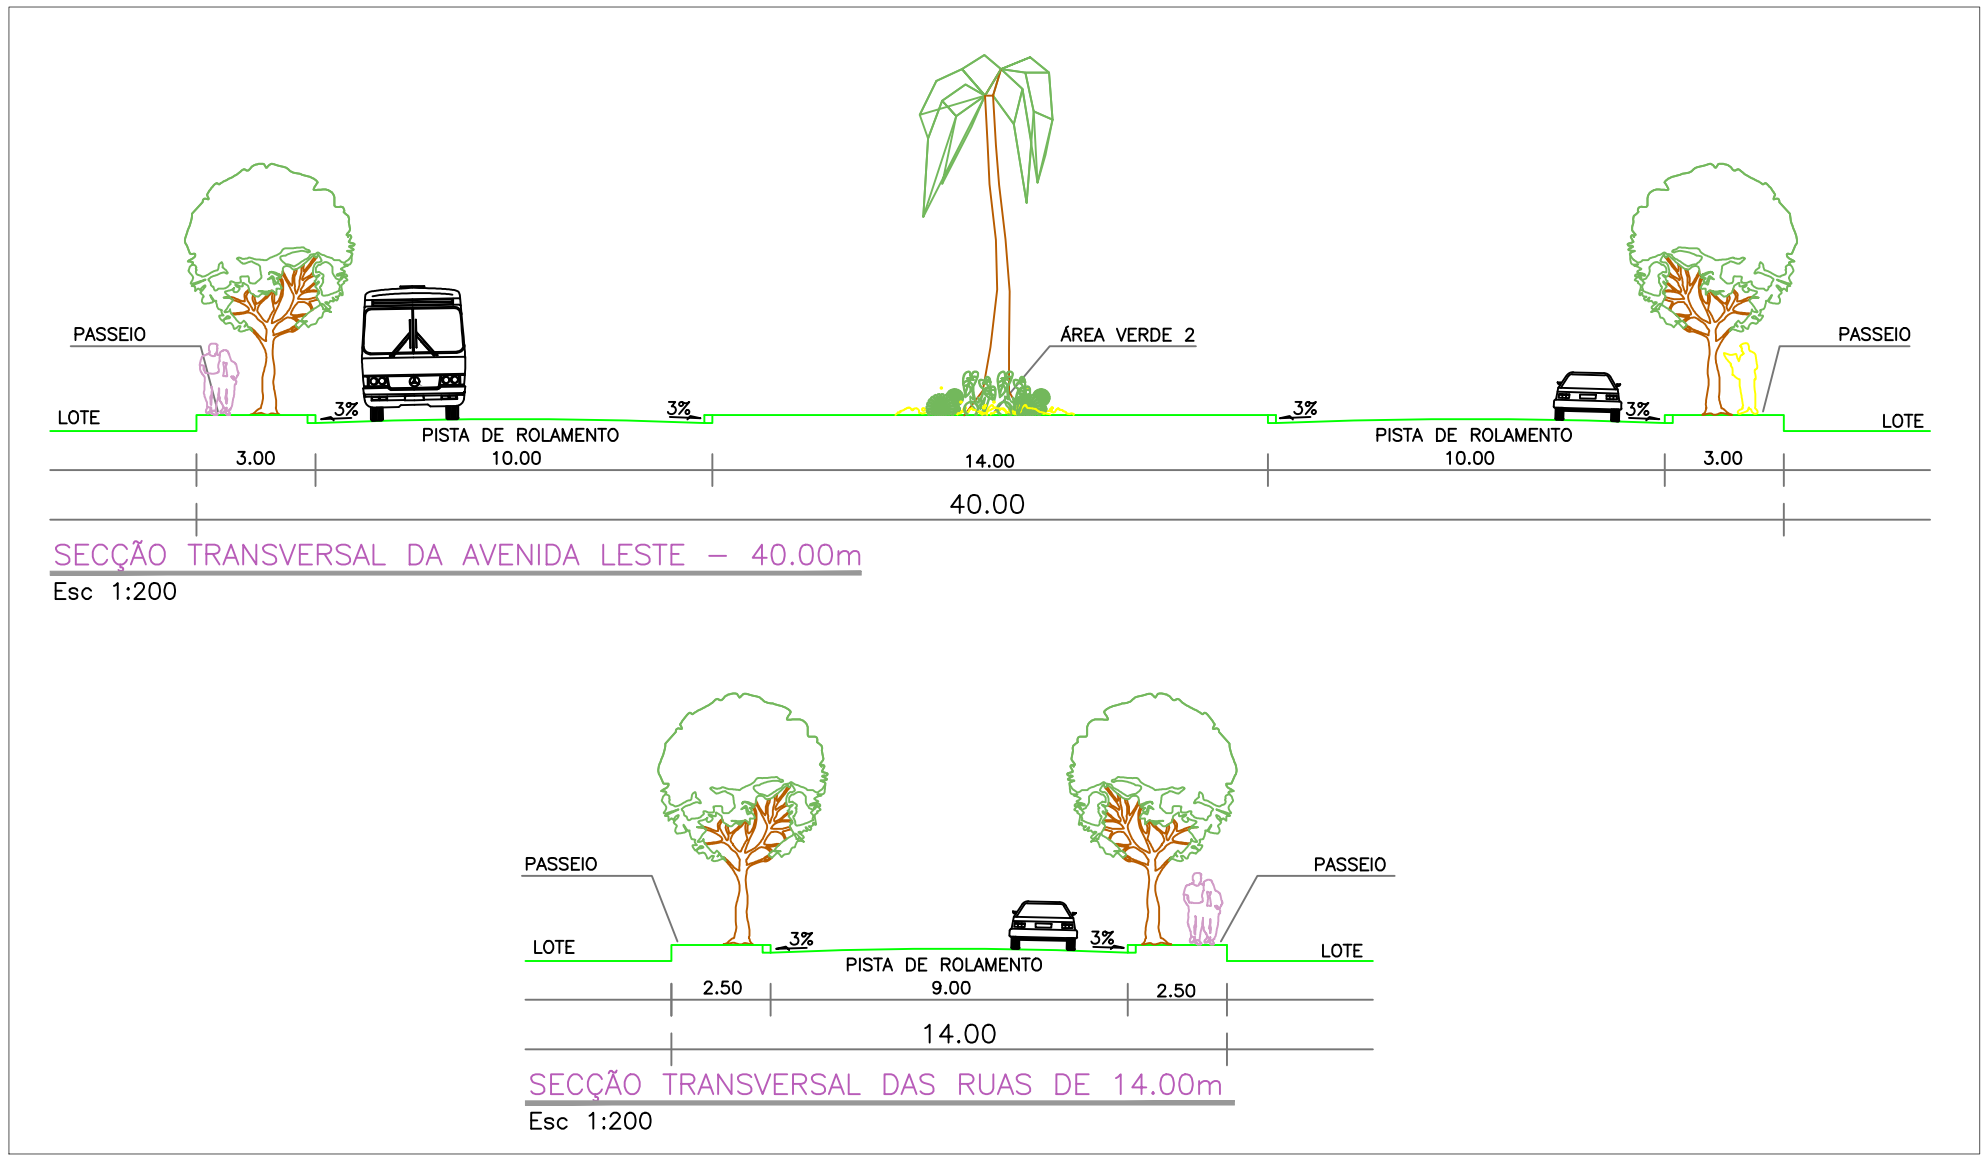

VEGETAÇÃO	IMAGEM DA VEGETAÇÃO	SÍMBOLO	NOME POPULAR	NOME CIENTÍFICO
01			PALMEIRA IMPERIAL	ROYSTONIA OLERACEA
02			FLAMBOYANT	DELONIX REGIA
03			GRAMMA ESMERALDA	ZOYSIA JAPONICA
04			OITI	LICANIA TOMENTOSA

Título:

PROJETO ARBORIZAÇÃO

Folha:

Unica

LOTEAMENTO BOSQUE DAS EMAS QUERÊNCIA SPE LTDA

RESIDENCIAL E COMERCIAL

Proprietário: Bosque das Emas Querencia SPE LTDA

CNPJ:40.973.196/0001-15

Endereço:Estrada. R-21, Lote de Chácara Nº 48 do Setor. B – Projeto de Colonização Querencia I

Município:Querência

Estado: Mato Grosso

Imóvel: Bosque das Emas Querência SPE LTDA

Endereço:Estrada. R-21, Lote de Chácara Nº 48 do Setor. B – Projeto de Colonização Querencia I

Setor B Projeto Querência I - Chácara nº 48

Município: Querência Estado: Mato Grosso

Data de Elaboração: Abril de 2021

Área Loteada: 100.000,00m² (Cem mil metros quadrados)

Escala:1/1

Quadro de assinaturas

Proprietário:

BOSQUE DAS EMAS QUERÊNCIA SPELTDA

CNPJ-40.973.196/0001-15

Responsável Técnico

Everton Valadao Silva

Engº Civil - CREA/GO -1016249179

VISTO MT-50768

PLANTAR

ENGENHARIA

CARIMBO PARA APROVAÇÕES: