

Projeto Drenagem Pluvial
Loteamento Bosque das Emas Querência SPE LTDA
RESIDENCIAL E COMERCIAL


Proprietário: Bosque das Emas Querência SPE LTDA
CNPJ: 40.973.196/0001-15
Endereço: Estrada. R-21, Lote de Chácara N° 48 do Setor. B – Projeto de Colonização Querência I
Município: Querência
Estado: Mato Grosso
Imóvel: Bosque das Emas Querência SPE LTDA
Endereço: Estrada. R-21, Lote de Chácara N° 48 do Setor. B – Projeto de Colonização Querência I
Setor B Projeto Querência I - Chácara nº 48
Município: Querência **Estado:** Mato Grosso
Data de Elaboração: Abril de 2021
Área Loteada: 100.000,00m² (Cem mil metros quadrados)

Escala: 1:1

Quadro de assinaturas

Proprietário:
BOSQUE DAS EMAS QUERÉNCIA SPE LTDA
CNPJ: 40.973.196/0001-15
Responsável Técnico:
Everton Valadão Silva
Engº Civil - CREA/GO 1016249179
VISTO-MT-50768

PLANTAR
CARIMBO PARA APROVAÇÕES:

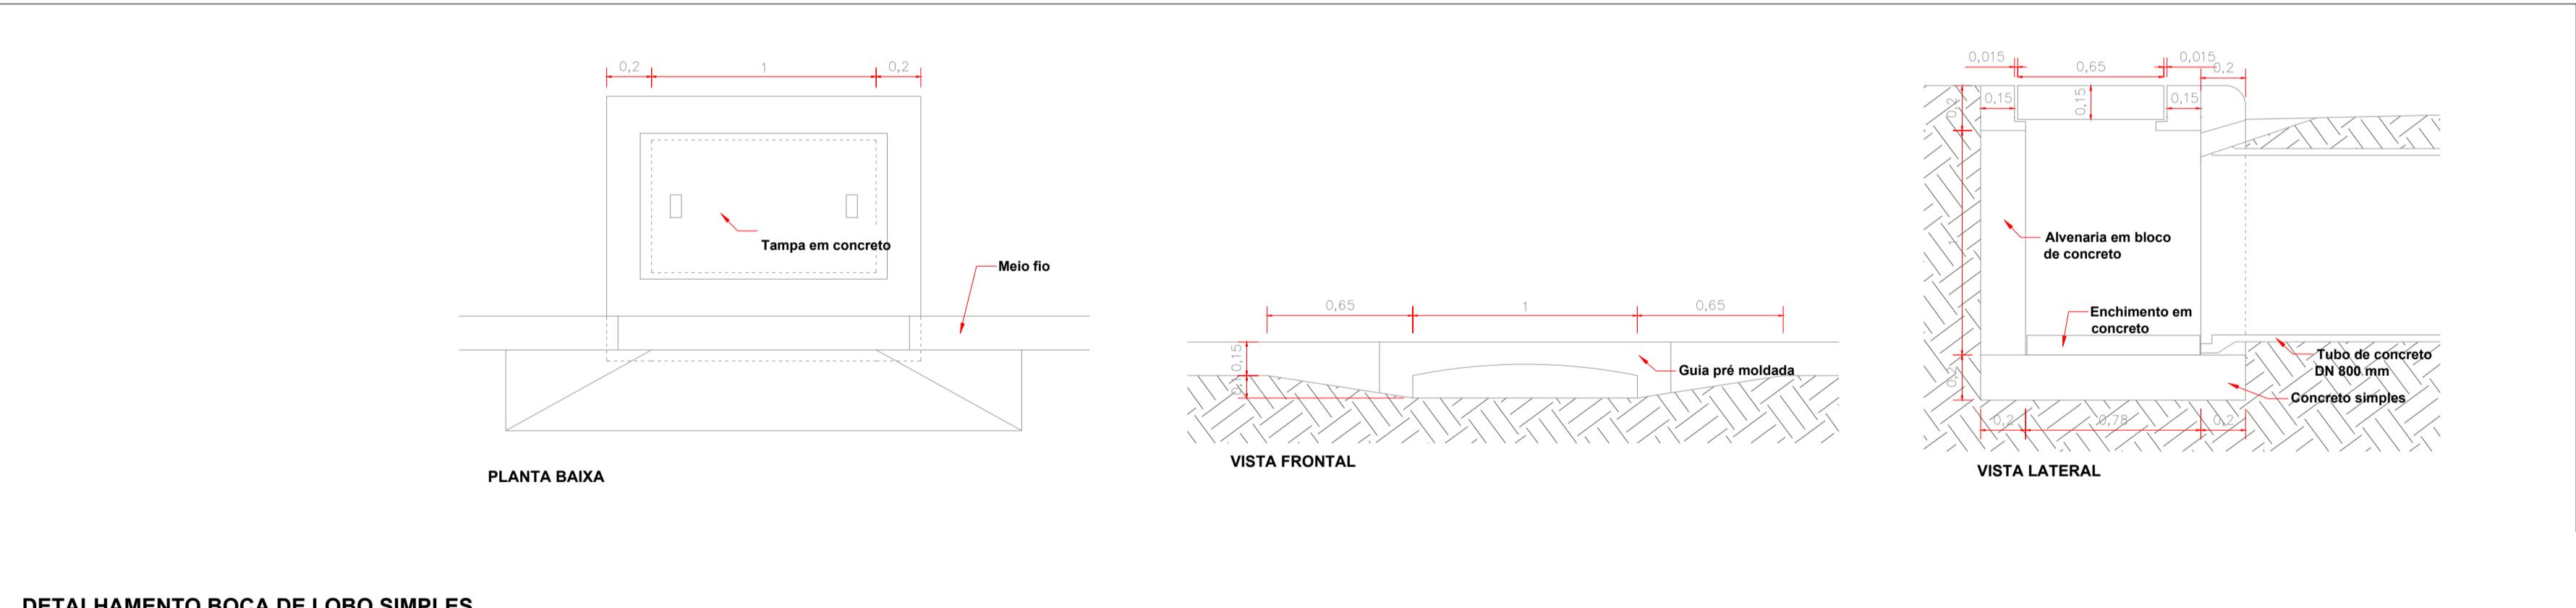

DETALHAMENTO BOCA DE LOBO SIMPLES
Escala 1:20

ESCALA GRÁFICA ESC:1000
0m 20m 40m 100m 200m
10m 30m 50m

