




B70-A

B69


BOSQUE DAS ORQUÍDEAS RESIDENCIAL

B30

B29

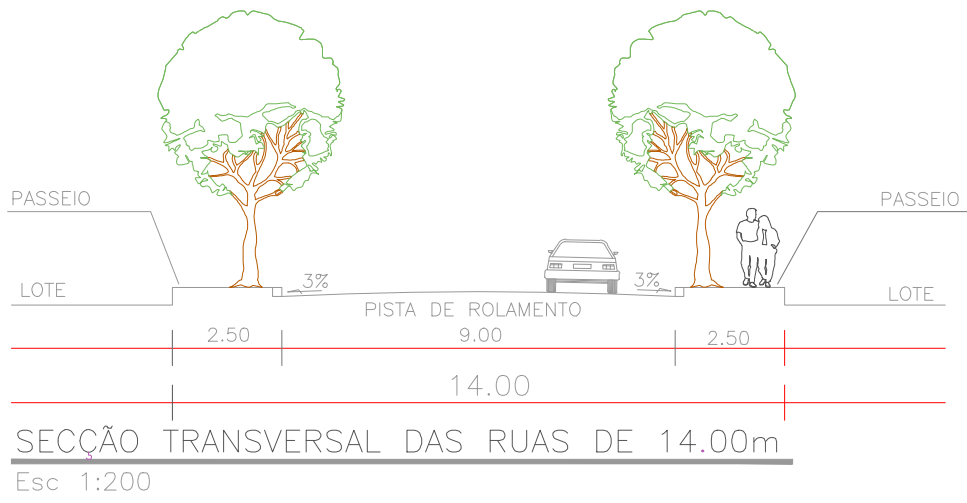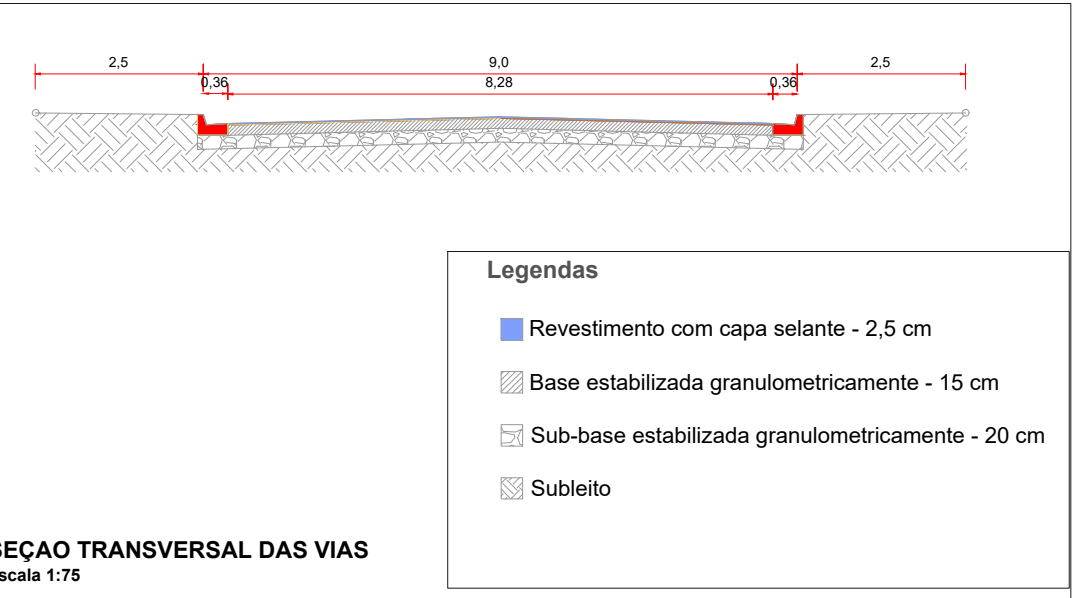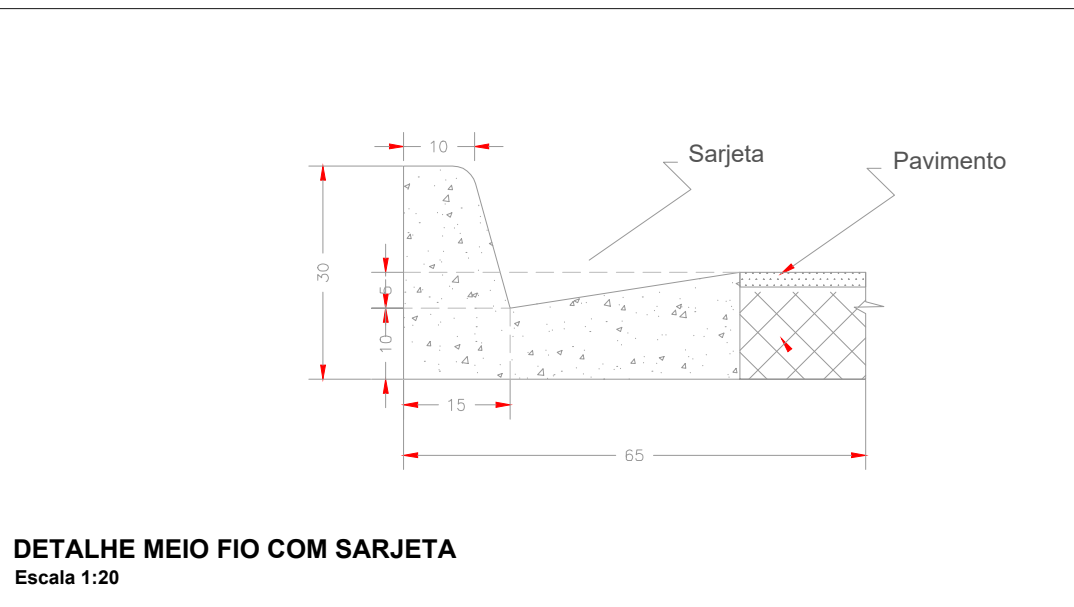

ESCALA GRÁFICA ESC:1000

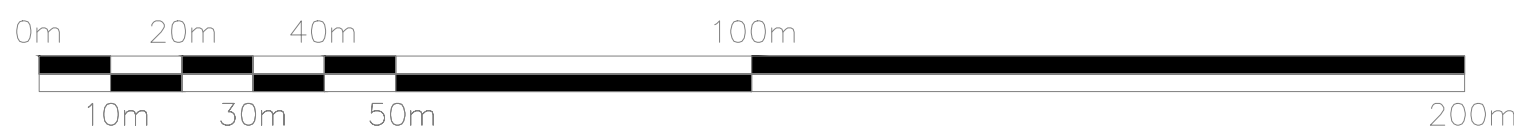

Título: PROJETO PAVIMENTAÇÃO LOTEAMENTO BOSQUE DAS EMAS QUERÊNCIA SPE LTDA RESIDENCIAL E COMERCIAL		Folha: 1/3
Proprietário: Bosque das Emas Querência SPE LTDA CNPJ:40.973.196/0001-15 Endereço:Estrada. R-21, Lote de Chácara Nº 48 do Setor. B – Projeto de Colonização Querência I Município:Querência Estado: Mato Grosso		
Imóvel: Bosque das Emas Querência SPE LTDA Endereço:Estrada. R-21, Lote de Chácara Nº 48 do Setor. B – Projeto de Colonização Querência I Setor B Projeto Querência I - Chácara nº 48 Município: Querência Estado: Mato Grosso		
Data de Elaboração: Abril de 2021 Área Loteada: 100.000,00m² (Cem mil metros quadrados) Escala:1/1		
Quadro de assinaturas		
Proprietário: BOSQUE DAS EMAS QUERÊNCIA SPE LTDA CNPJ:40.973.196/0001-15		
Responsável Técnico Everton Valadao Silva Engº Civil - CREA/GO 1016249179 VISTO-MT:50768		
<p>PLANTAR ENGENHARIA</p>		
CARIMBO PARA APROVAÇÕES:		