




Perfil Longitudinal - Rua BE 01

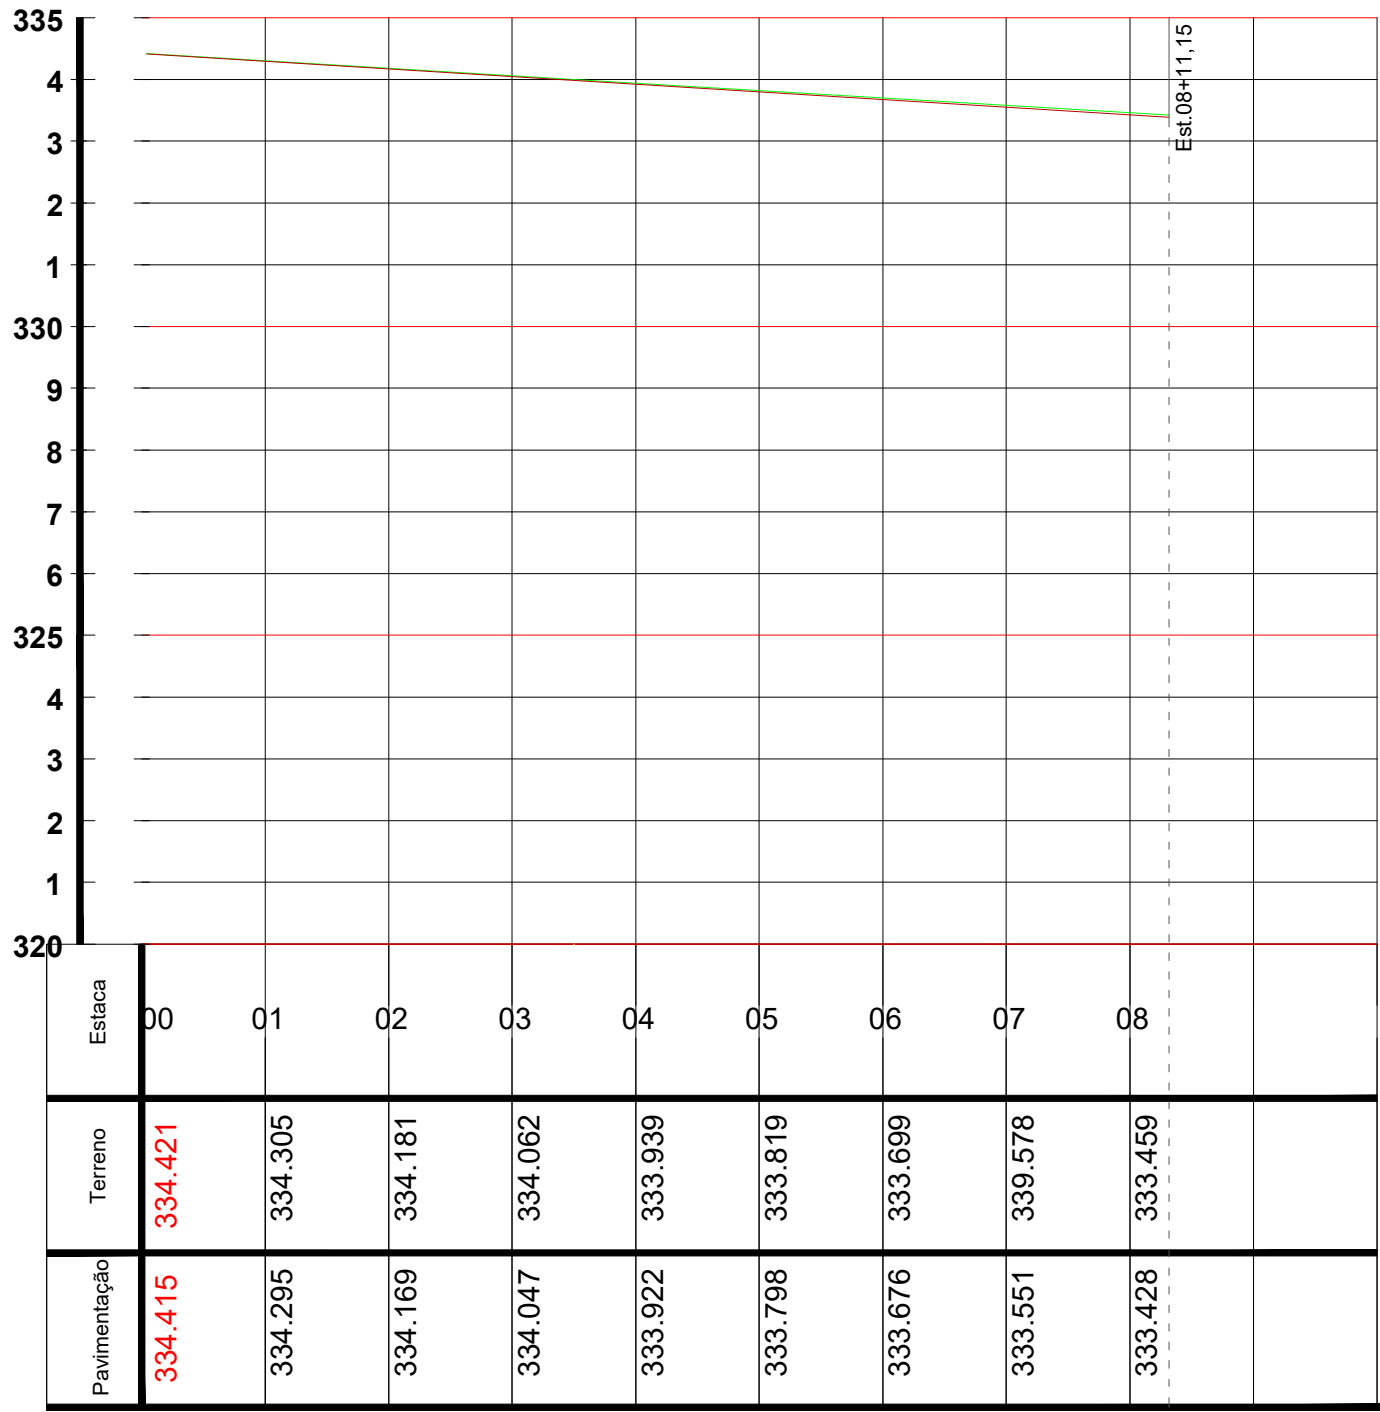


Perfil Longitudinal - Rua BE 02

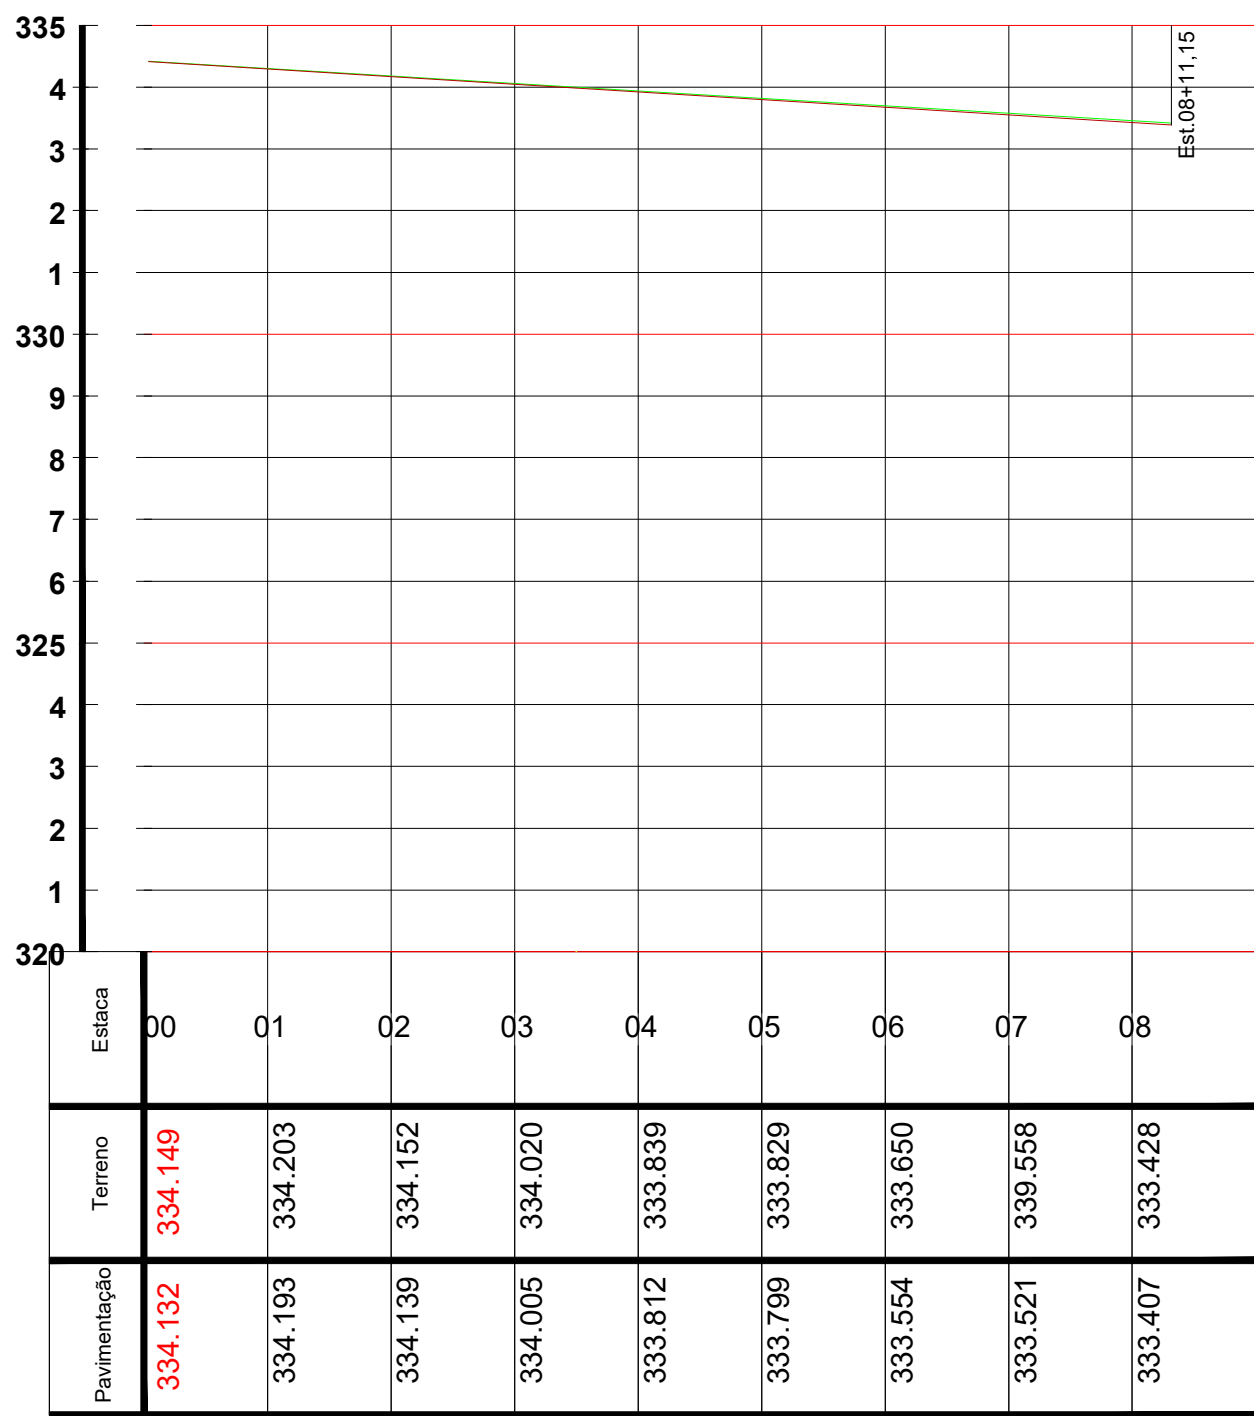


Perfil Longitudinal - Rua BE 03

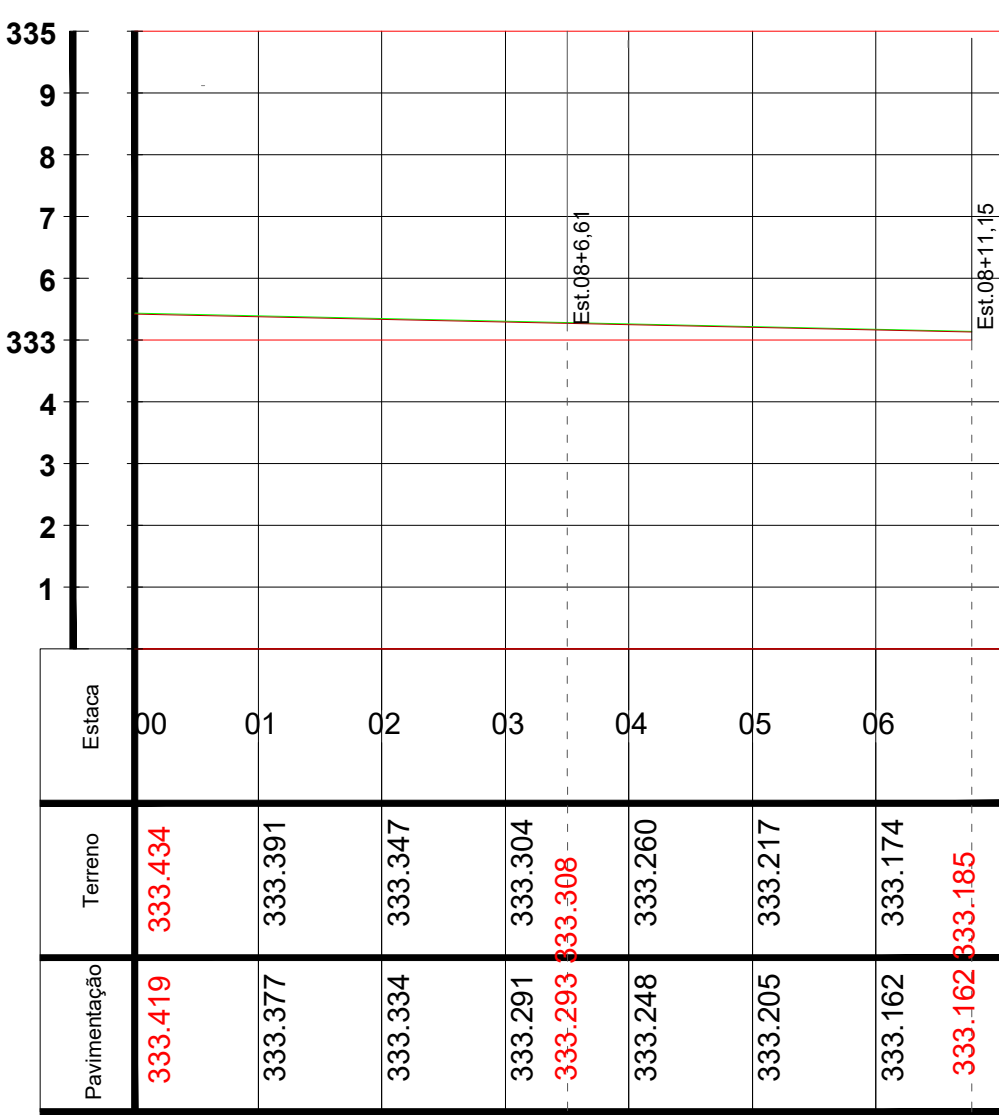

Perfil Longitudinal - Rua BE 04

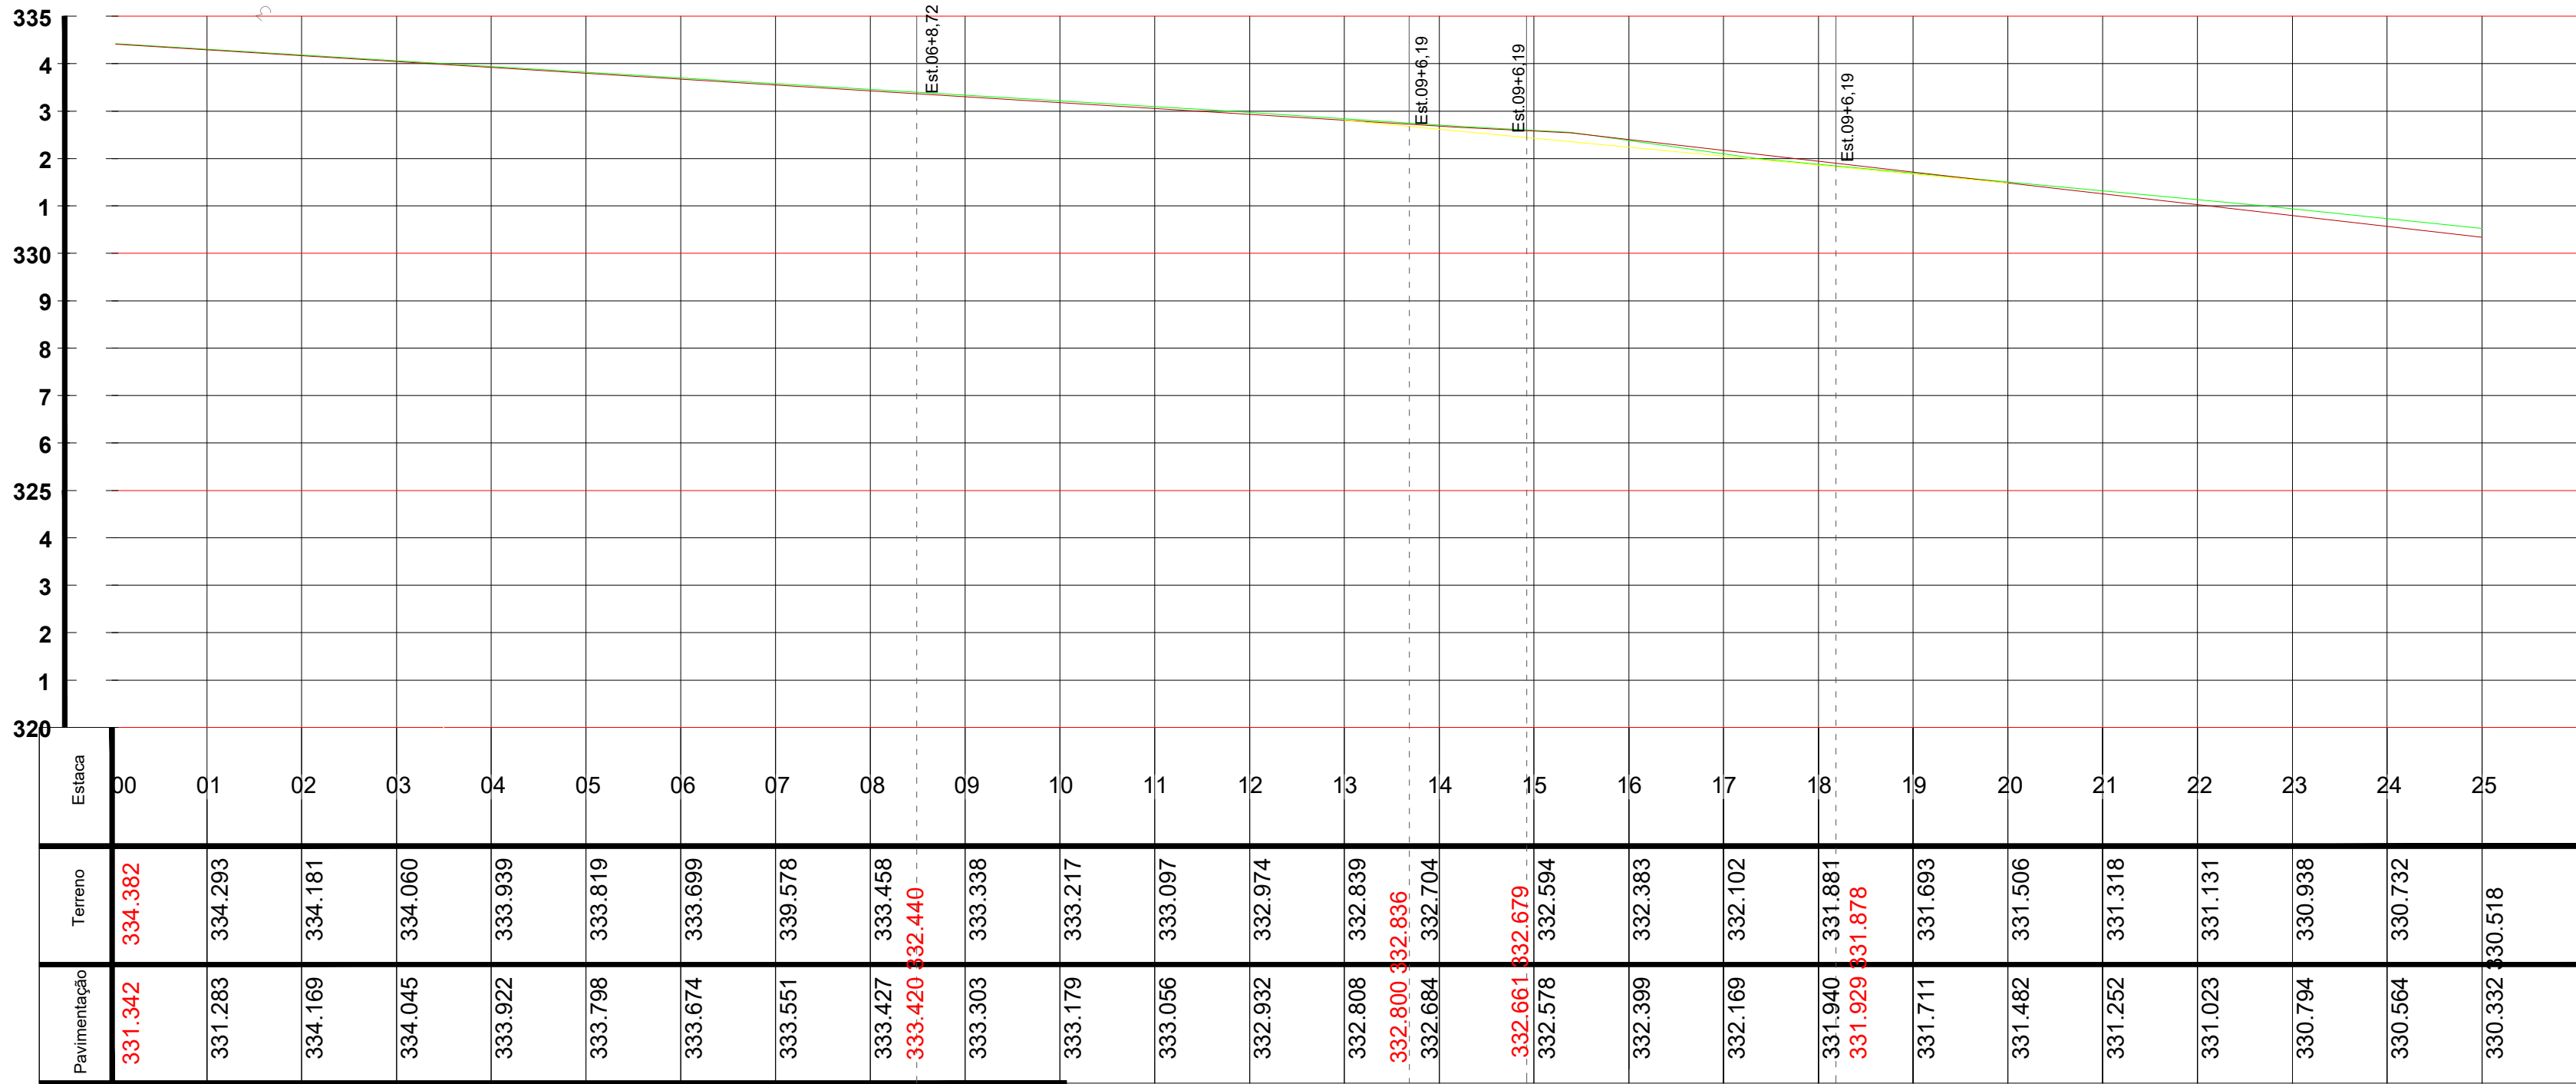

CALA GRÁFICA ESC:1000

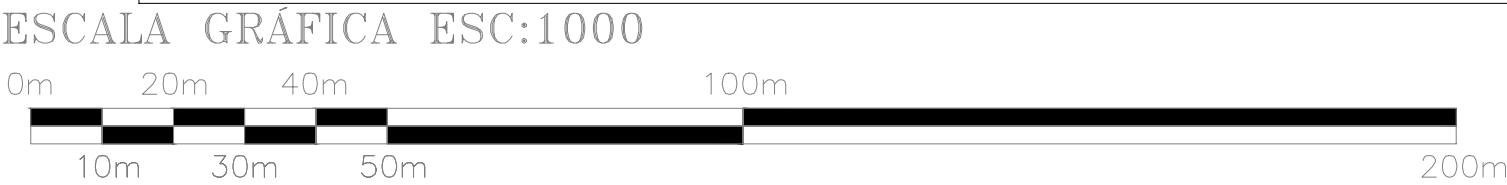

Titulo:

PROJETO PAVIMENTAÇÃO

LOTEAMENTO BOSQUE DAS EMAS QUERÊNCIA SPE LTDA

RESIDENCIAL E COMERCIAL

Folha:

3/3

Proprietário: Bosque das Emas Querência SPE LTDA

CNPJ:40.973.196/0001-15

Endereço:Estrada. R-21, Lote de Chácara Nº 48 do Setor. B – Projeto de Colonização Querencia I

Município:Querência

Estado: Mato Grosso

Imóvel: Bosque das Emas Querência SPE LTDA

Endereço:Estrada. R-21, Lote de Chácara Nº 48 do Setor. B – Projeto de Colonização Querencia I

Setor B Projeto Querência I - Chácara nº 48

Município: Querência Estado: Mato Grosso

Data de Elaboração: Abril de 2021

Área Loteada: 100.000,00m² (Cem mil metros quadrados)

Escala:1/1

Proprietário:

BOSQUE DAS EMAS QUERÊNCIA SPELTDA

CNPJ-40.973.196/0001-15

Responsável Técnico

Everton Valadao Silva
Engº Civil - CREA/GO 1016249179
VISTO-MT-50768

PLANTAR

ENGENHARIA

CARIMBO PARA APROVAÇÕES: