




ESCALA 1:20

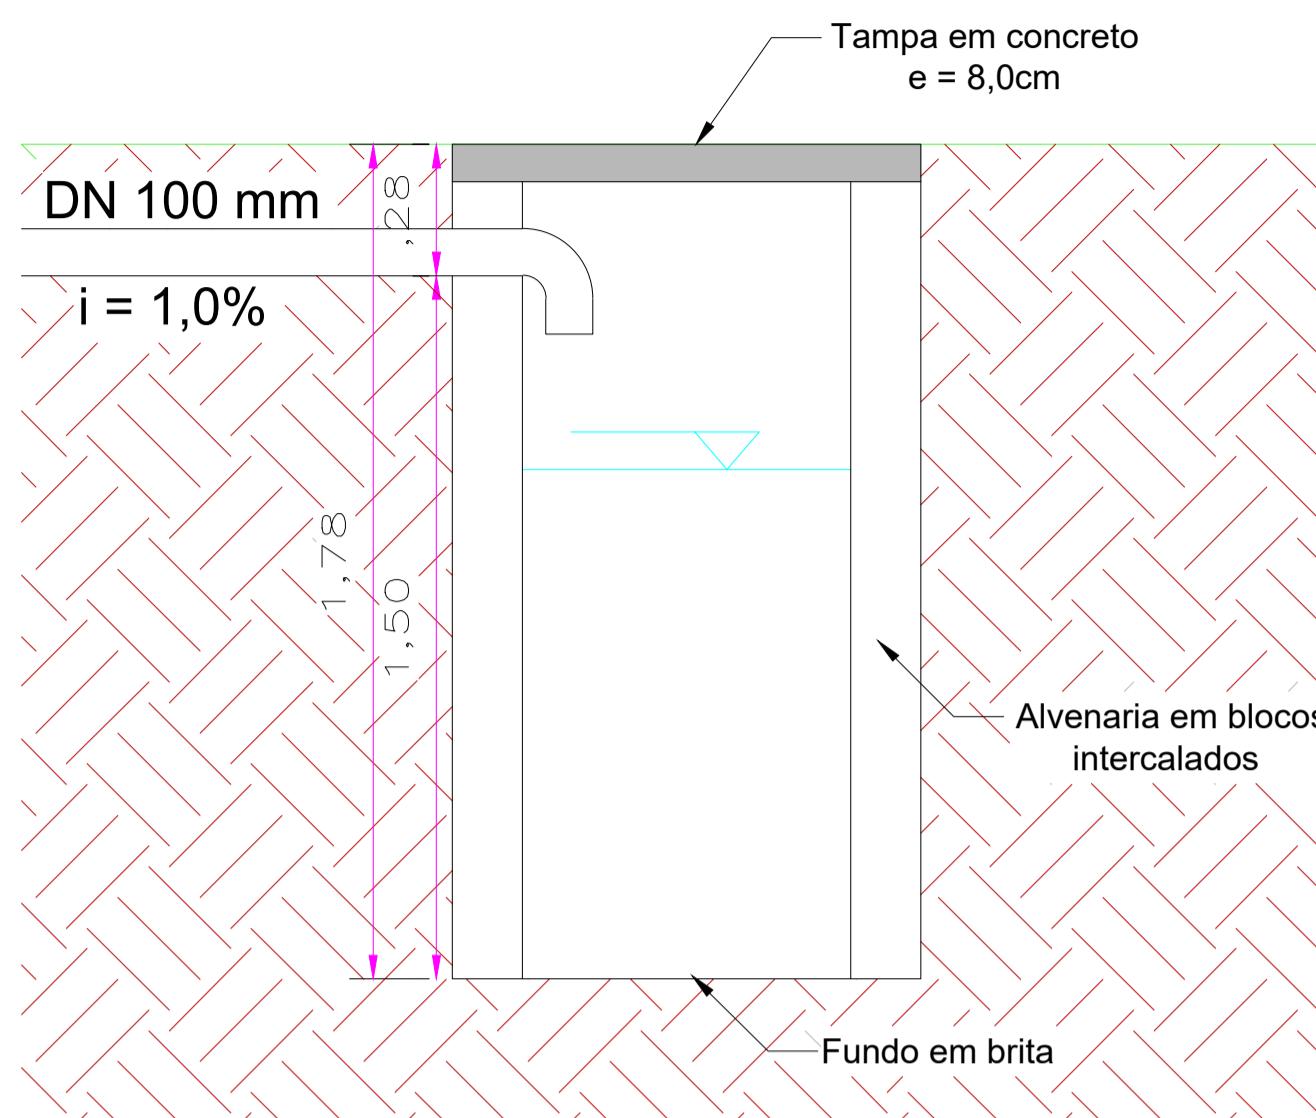


DETALHE SUMIDOURO
ESCALA 1:20

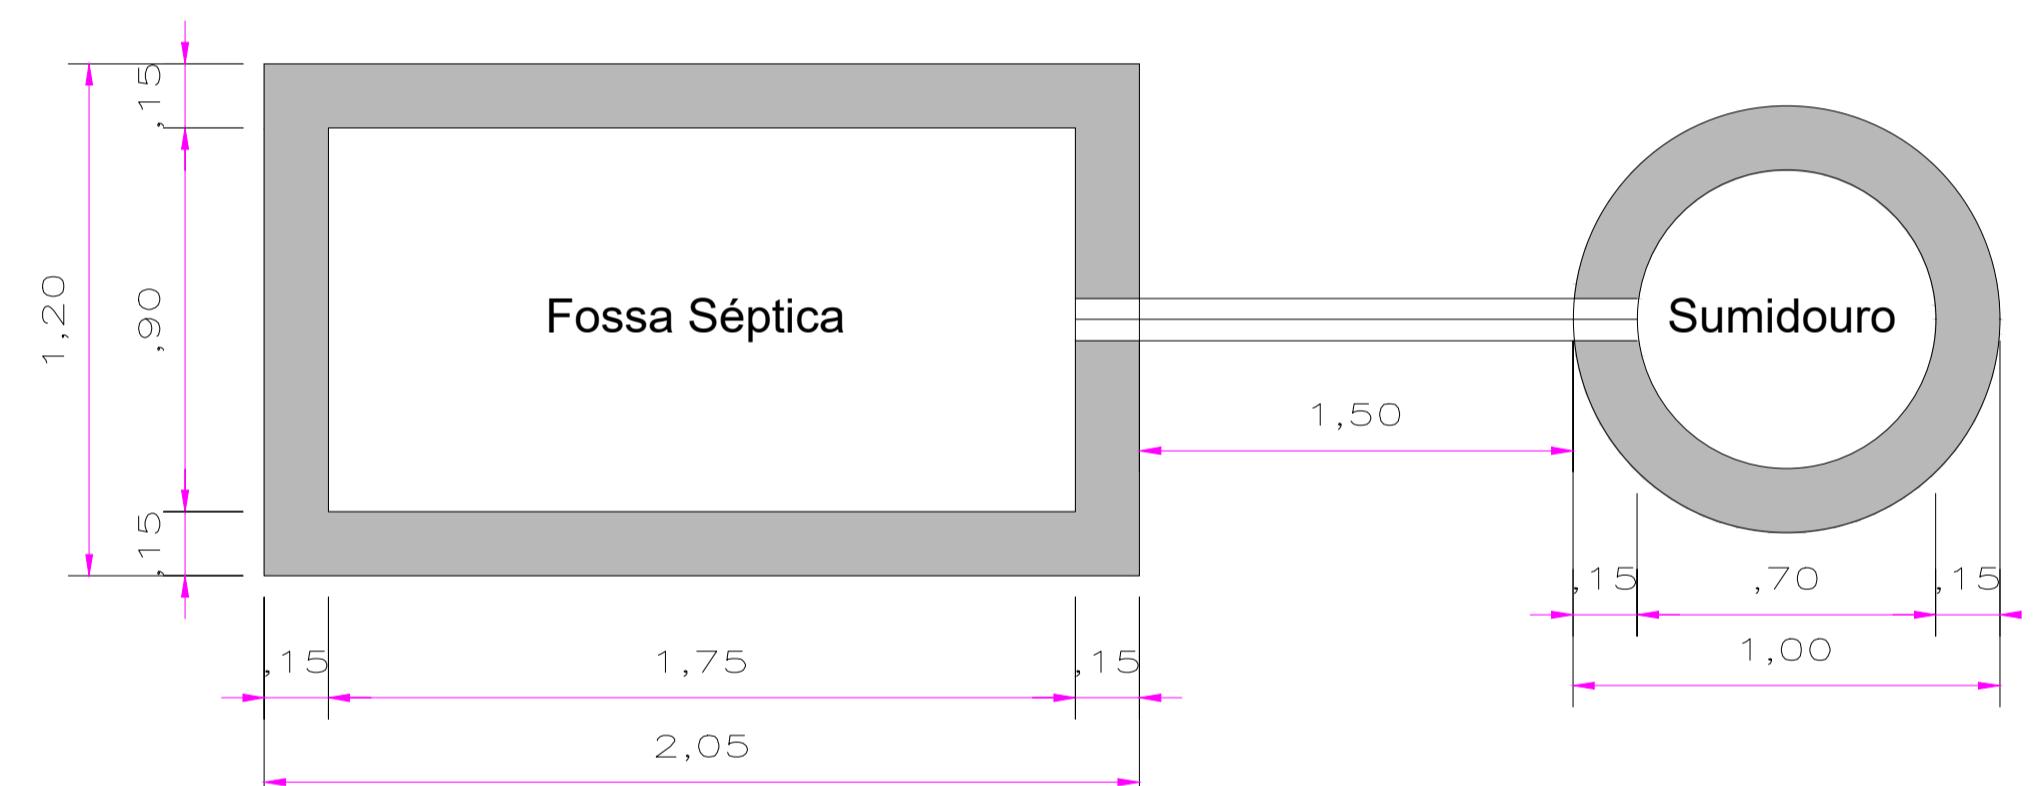

SISTEMA INDIVIDUAL DE TRATAMENTO DE ESGOTOS - PLANTA
ESCALA 1:20

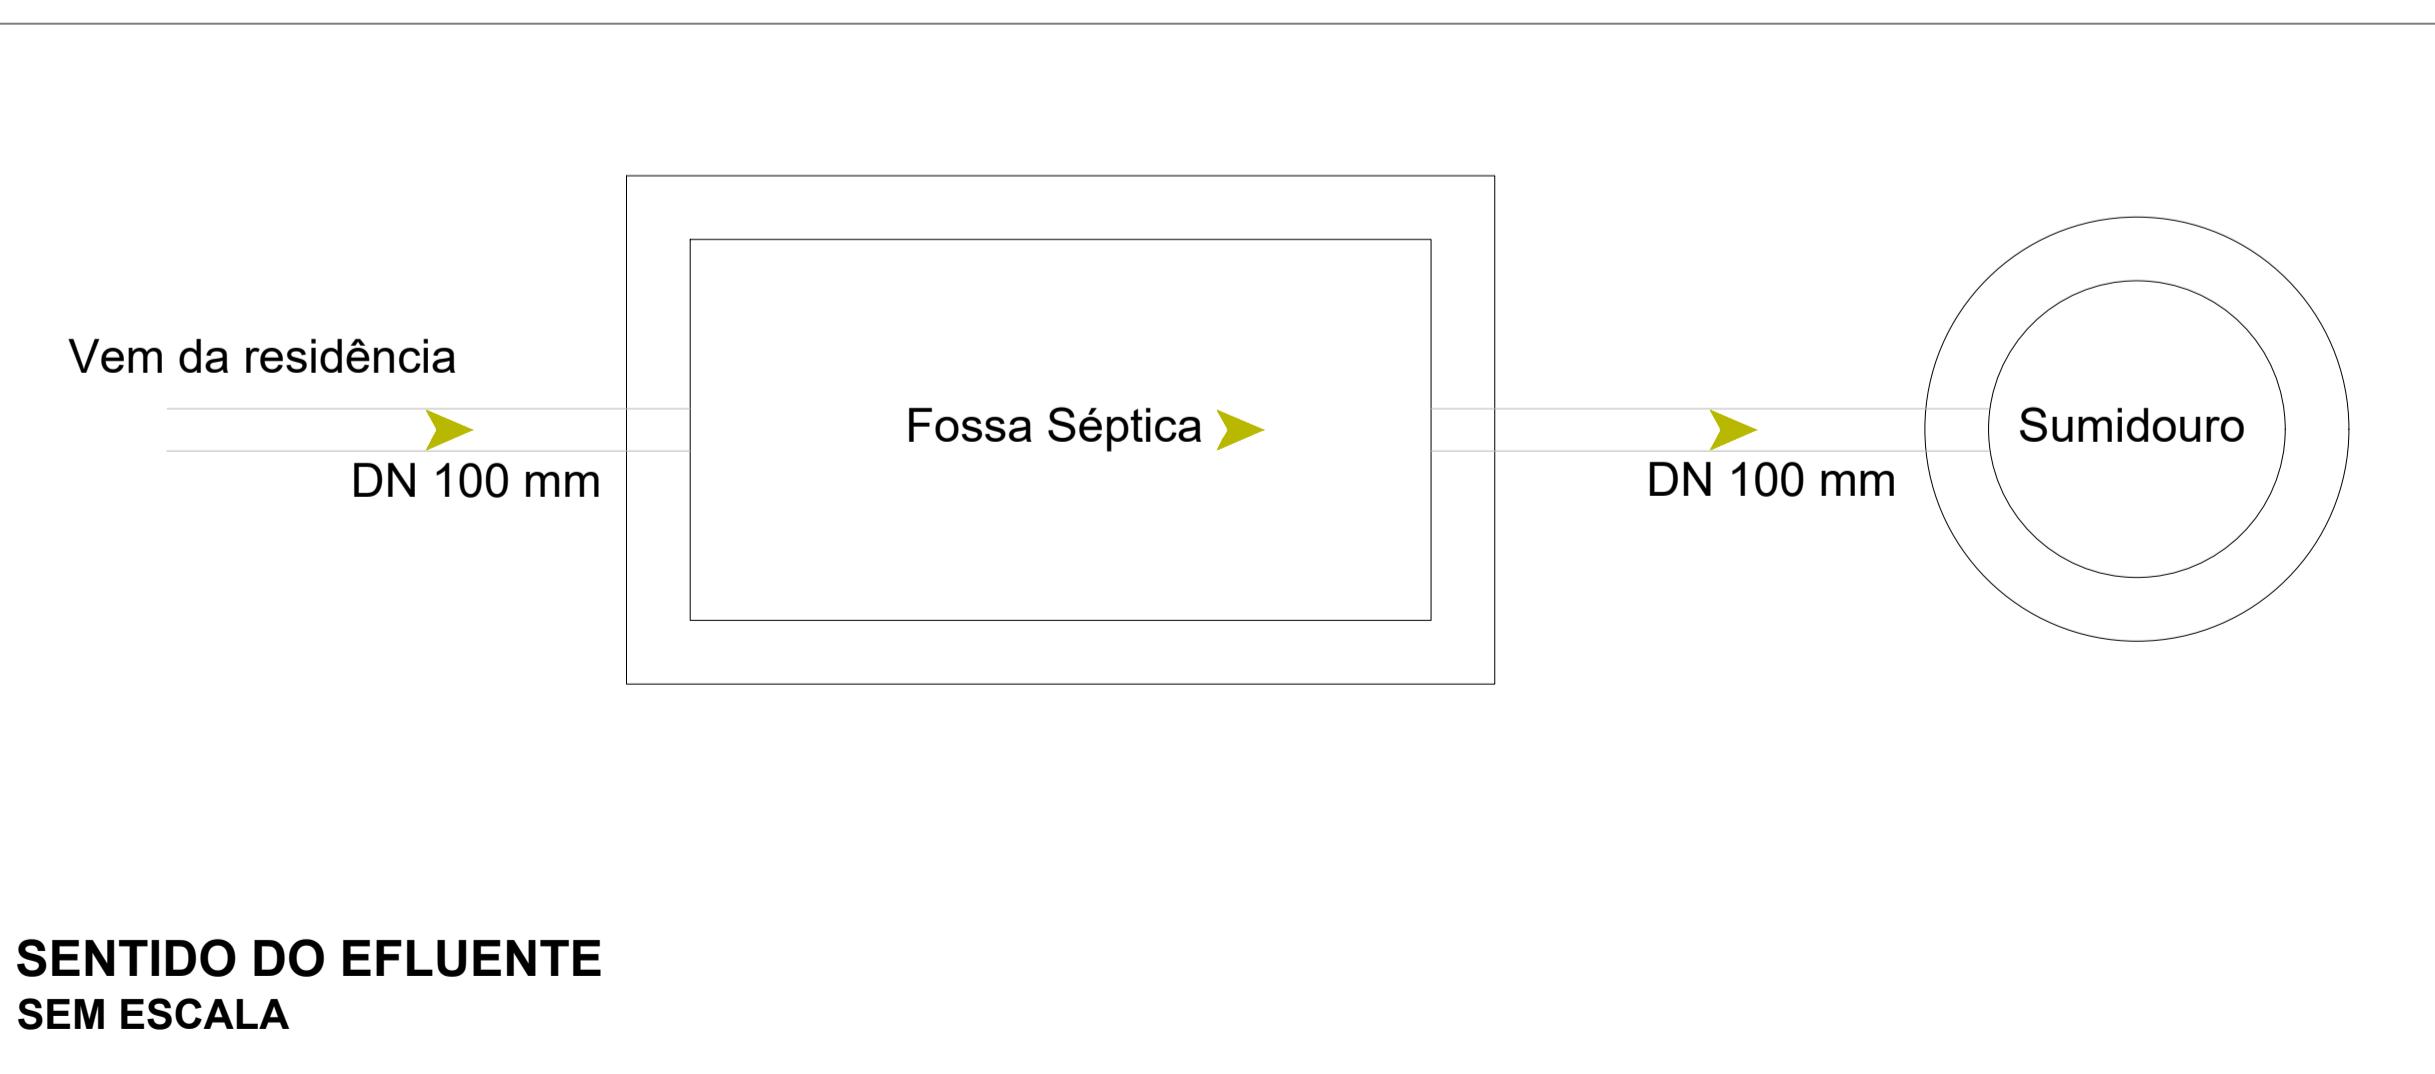

ESCALA GRÁFICA ESC:1000

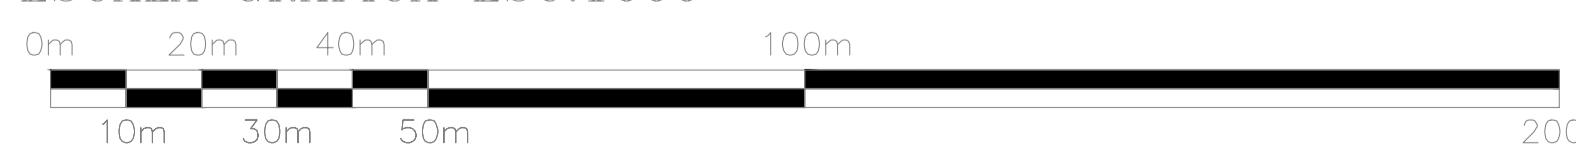

Titulo:	PROJETO DRENAGEM PLUVIAL	Folha:
LOTEAMENTO BOSQUE DAS EMAS QUERÊNCIA SPE LTDA		
RESIDENCIAL E COMERCIAL		

Proprietário: Bosque das Emas Querência SPE LTDA
CNPJ:40.973.196/0001-15
Endereço:Estrada. R-21, Lote de Chácara N° 48 do Setor. B – Projeto de Colonização Querência I
Município:Querência
Estado:Mato Grosso
Imóvel: Bosque das Emas Querência SPE LTDA
Endereço:Estrada. R-21, Lote de Chácara N° 48 do Setor. B – Projeto de Colonização Querência I
Setor B Projeto Querência I - Chácara n° 48
Município: Querência Estado: Mato Grosso
Data de Elaboração: Abril de 2021
Área Loteada: 100.000,00m ² (Cem mil metros quadrados)
Escala:1/1

Quadro de assinaturas

Proprietário:
BOSQUE DAS EMAS QUERÊNCIA SPELTDA
CNPJ:40.973.196/0001-15
Responsável Técnico
Everton Valadão Silva
Eng Civil - CREA/GO 1016249179
VISTO-MT:50768

PLANTAR
CARIMBO PARA APROVAÇÕES: