

B132

B131


B130

B119-A

B102


B101

B100


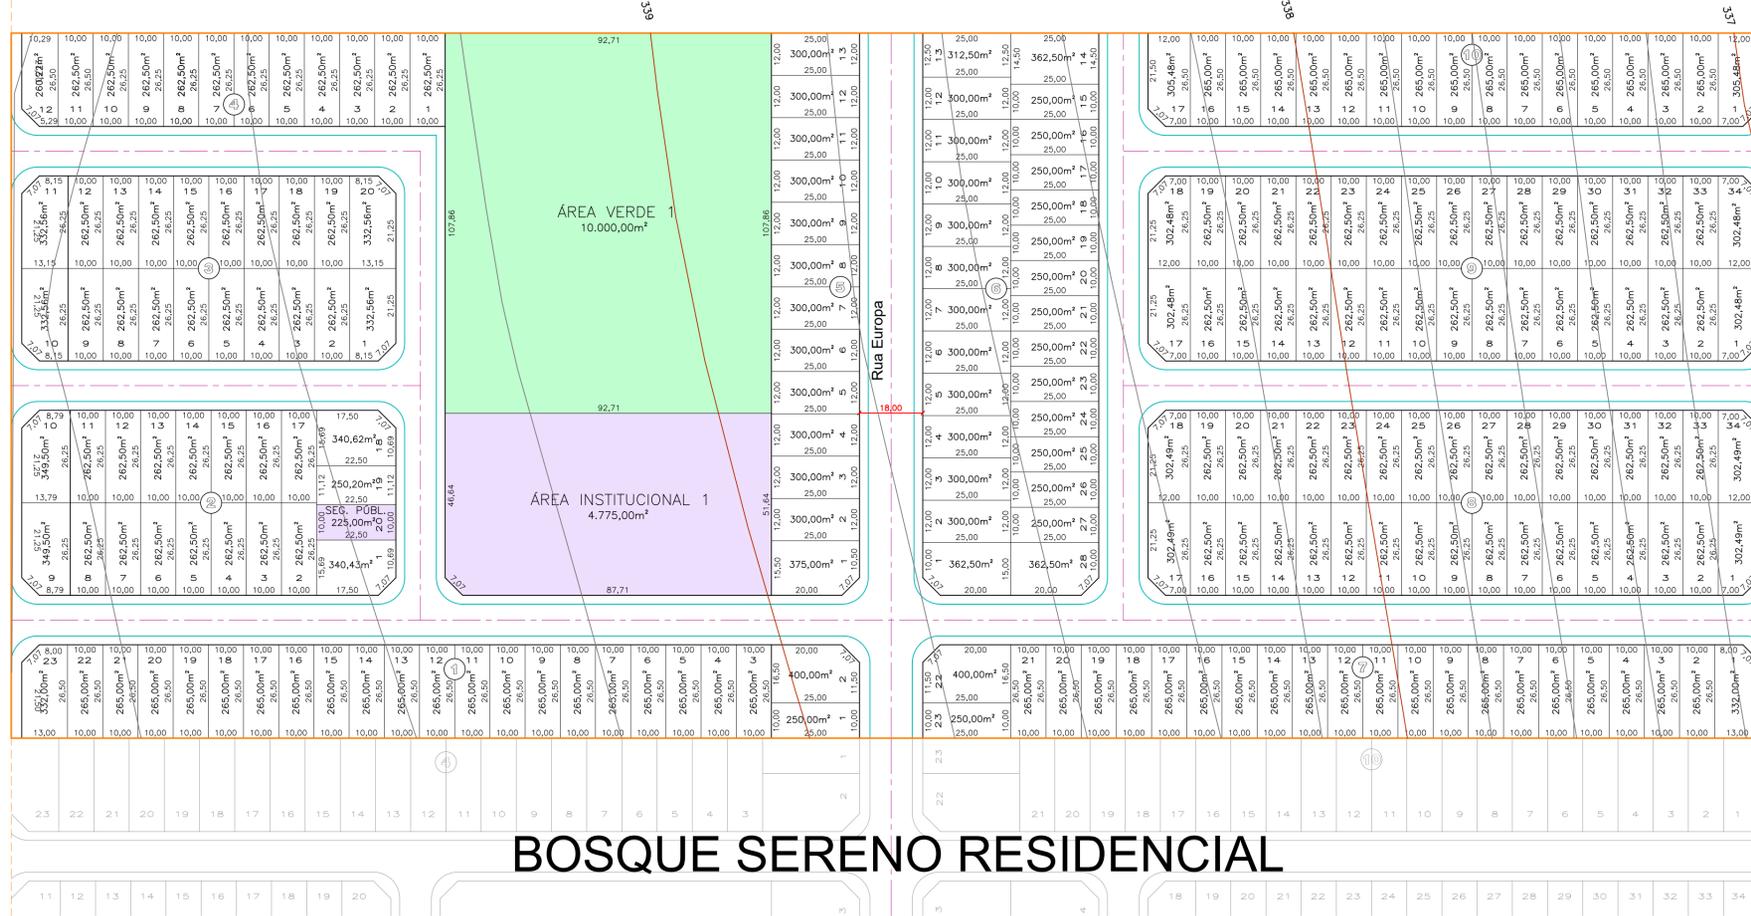


BOSQUE SERENO RESIDENCIAL

1 PLANTA URBANÍSTICA
ESC: 1:1.000

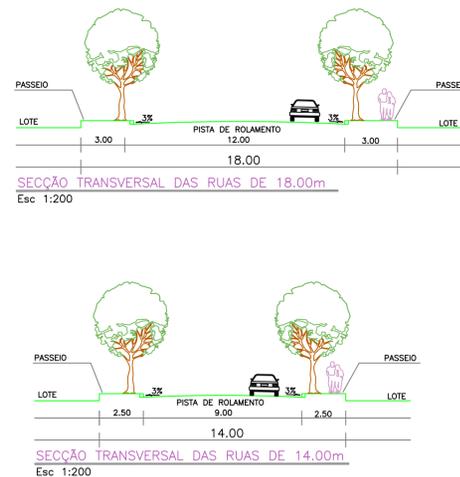

ESCALA GRÁFICA ESC:1000

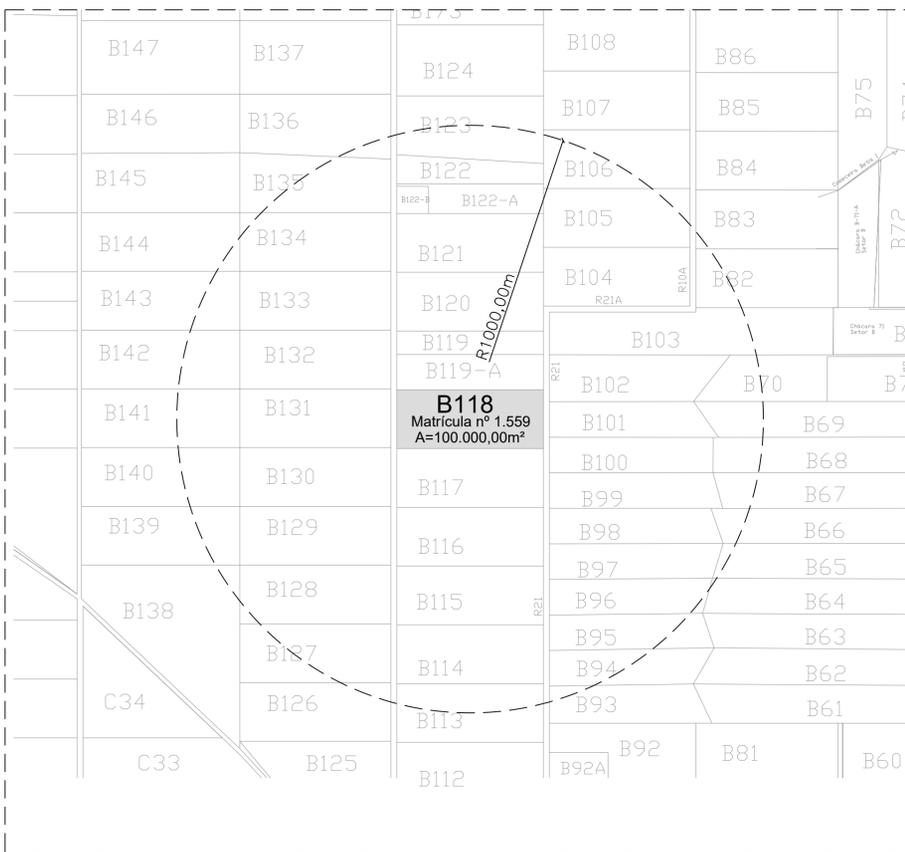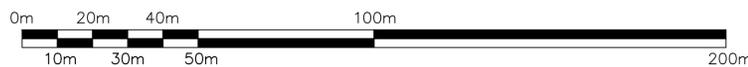

2 PLANTA DE SITUAÇÃO
ESC: 1:12.000

ZONEAMENTO DO LOTEAMENTO

ZONA	ZONA RESIDENCIAL 2
USO	RESIDENCIAL/COMERCIAL

NÃO HÁ EQUIPAMENTOS URBANOS E COMUNITÁRIOS DISTANTES ATÉ 1KM DO LOTEAMENTO

ÁREAS PÚBLICAS MUNICIPAIS

DESTINADAS A RECREAÇÃO, LAZER, EQUIPAMENTOS URBANOS E SISTEMA VIÁRIO

DISCRIMINAÇÃO	ÁREAS INSTITUCIONAIS		ÁREAS VERDES	
	ÁREA	%	ÁREA	%
ÁREA VERDE 1			10.000,00m²	10,000%
ÁREA INSTITUCIONAL 1	4.775,00m²	4,775%		
SEGURANÇA PÚBLICA	225,00m²	0,225%		
TOTAL DE ÁREAS VERDES				
			10.000,00m²	10,000%
TOTAL DE ÁREAS INSTITUCIONAIS				
			5.000,00m²	5,000%
TOTAL DE ÁREAS VERDES E INSTITUCIONAIS				
			15.000,00m²	15,000%
ARRUAMENTO/SISTEMA VIÁRIO				
			23.744,45m²	23,744%
RESUMO				
TOTAL DE ÁREAS PÚBLICAS MUNICIPAIS			38.744,45m²	38,744%
TOTAL DE ÁREA DE LOTES (224 Lotes)			61.255,55m²	61,256%
ÁREA TOTAL LOTEADA			100.000,00m²	100,000%

BOSQUE DA MATINHA RESIDENCIAL


ENDEREÇO: LOTE DE CHÁCARA Nº 118 DO SETOR B
MATRÍCULA Nº 1.559 DO CARTÓRIO DE REGISTRO DE IMÓVEIS DE QUERÊNCIA - MT

PROPRIETÁRIO:
Roberto Augusto Lima
BOSQUE DA MATINHA QUERÊNCIA SPE LTDA.

AUTOR DO PROJETO:
André Luiz Alves de Sousa
ANDRÉ LUIZ ALVES DE SOUSA
Arquiteto e Urbanista CAU - A41889-7

COMPOSIÇÃO DE ÁREAS:	ÁREAS	PORCENTAGEM
ÁREA LOTEADA	100.000,00 m²	100,000%
ÁREA DO TERRENO DOCUMENTAL	100.000,00 m²	100,000%

APROVAÇÃO:
DECRETO Nº _____ DE _____

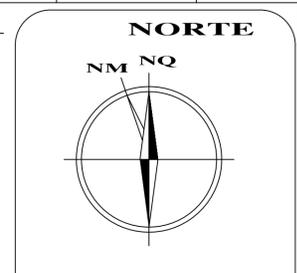

CONTEÚDO: PLANTA URBANÍSTICA

ESCALA: INDICADA	DATA: AGOSTO/2020	MUNICÍPIO/ESTADO: QUERÊNCIA - MT
---------------------	----------------------	-------------------------------------