




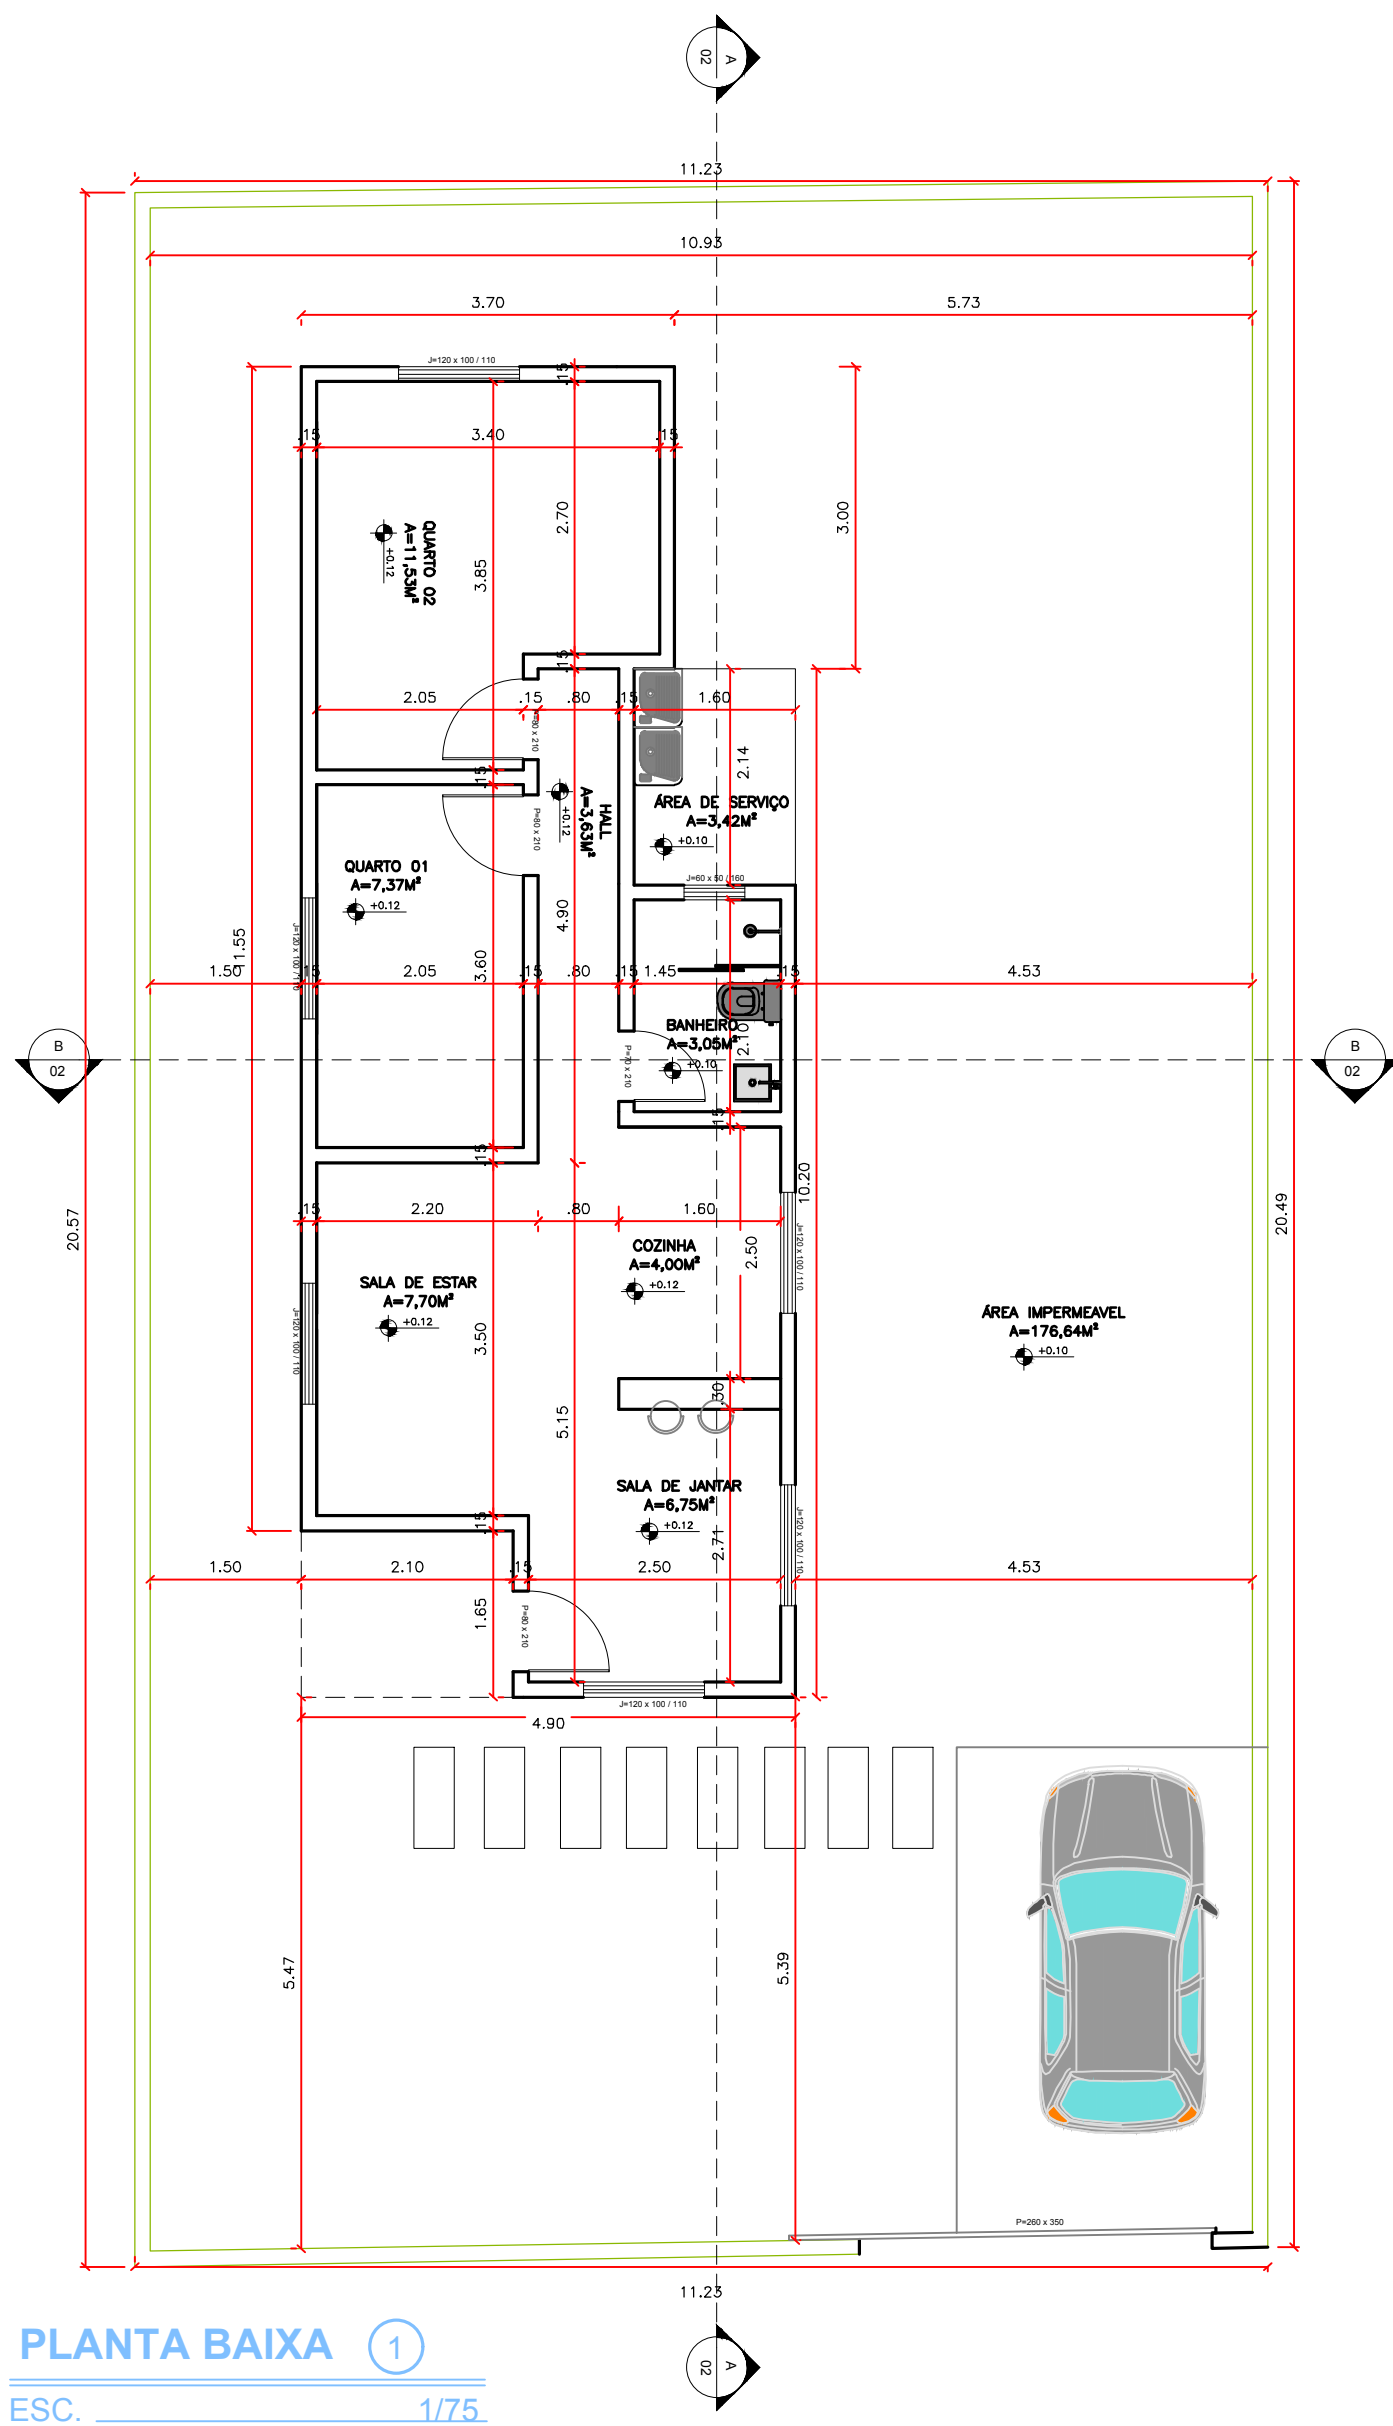

PLANTA BAIXA ①
ESC. 1/75

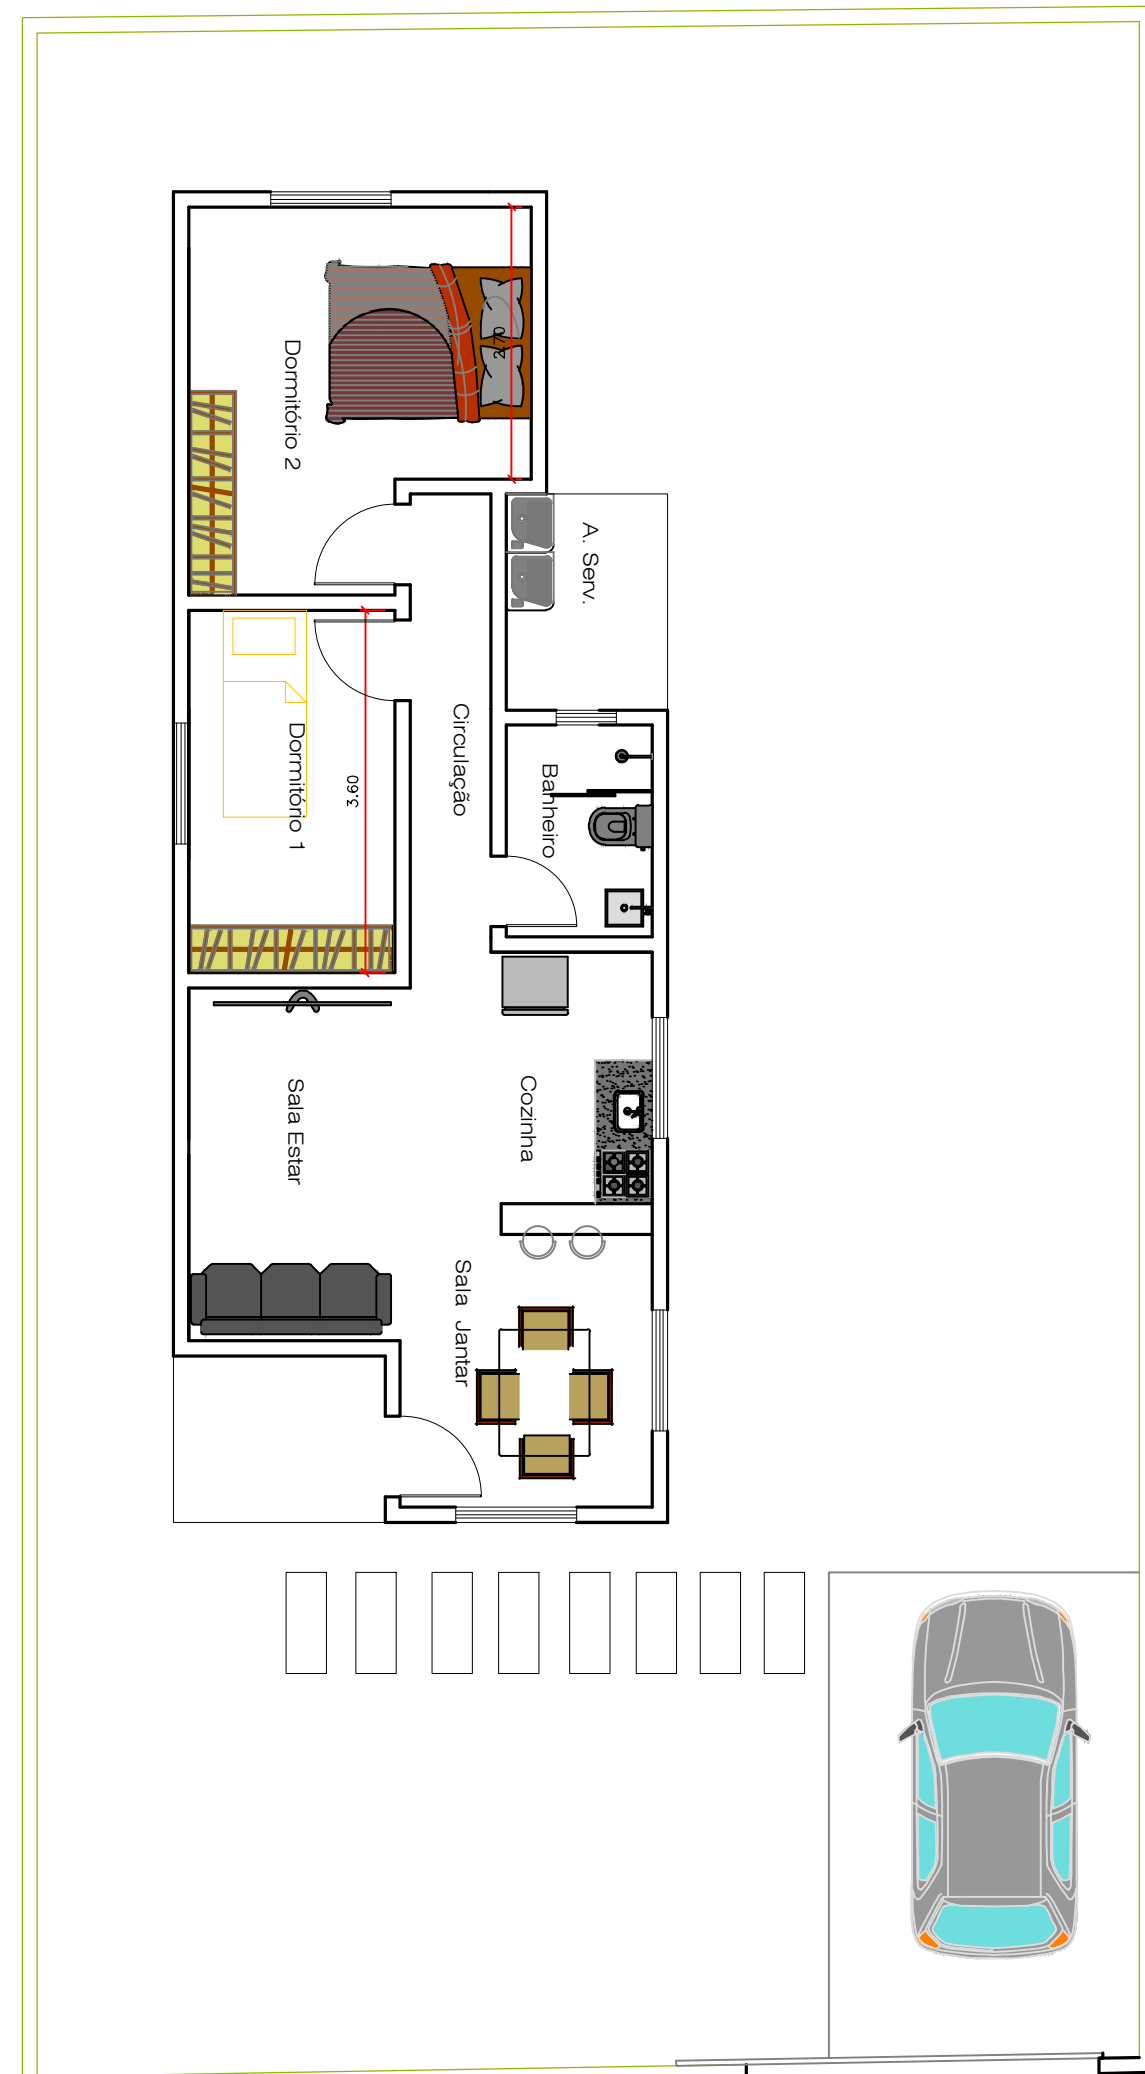

PLANTA DE LAYOUT ②
ESC. 1/75

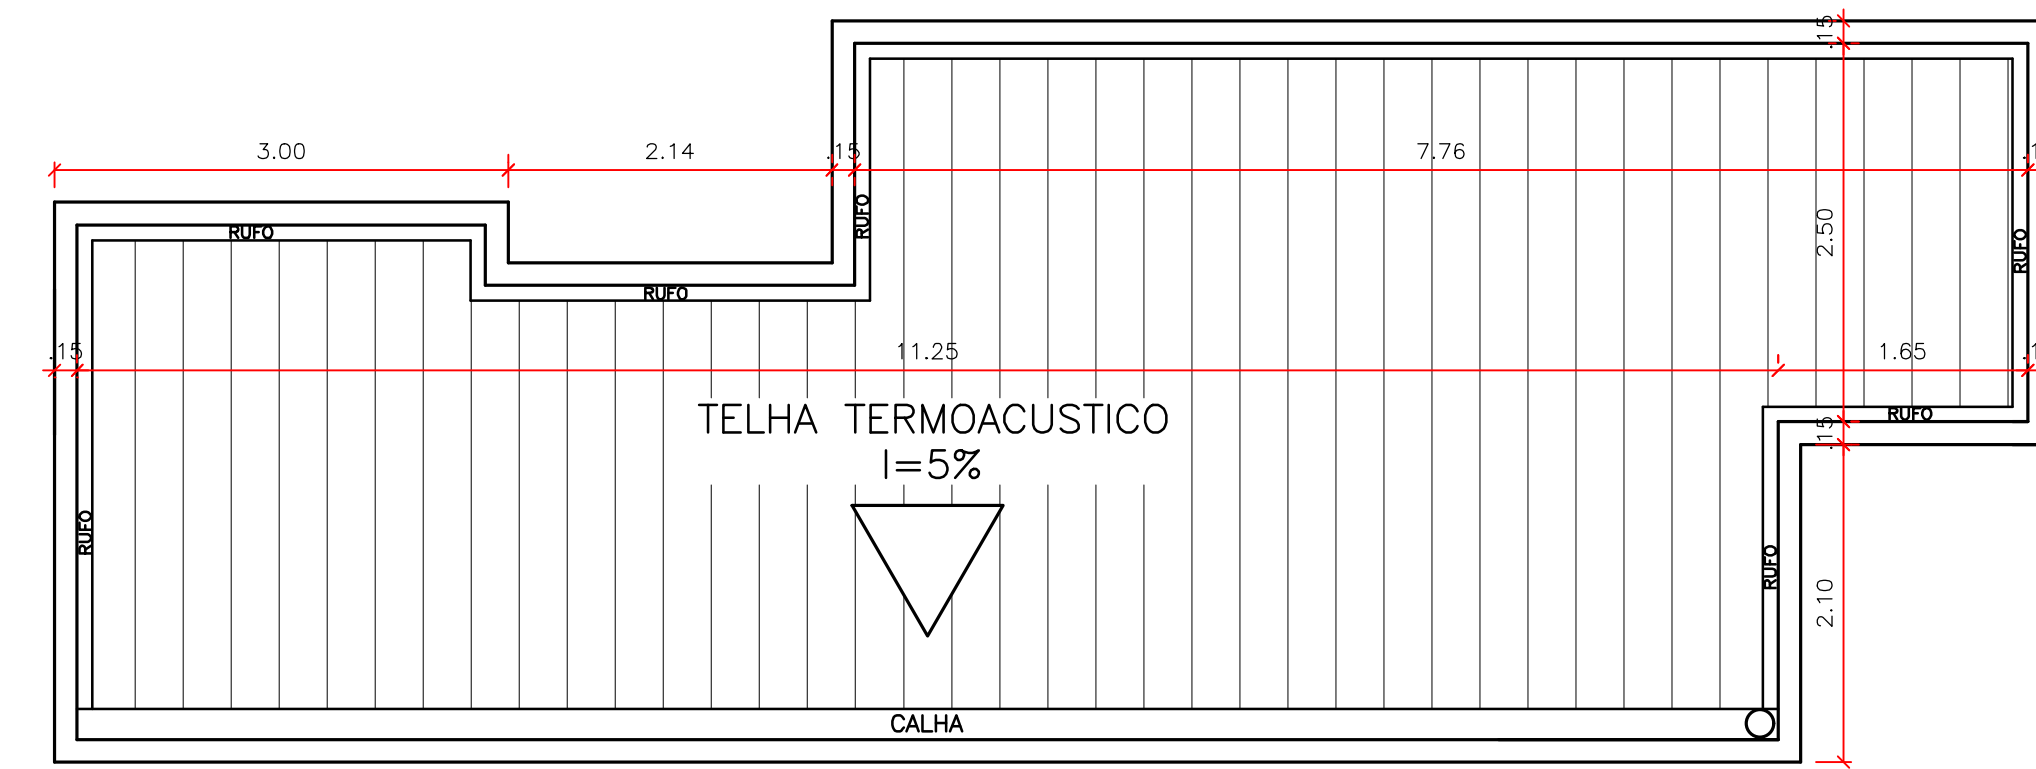

PLANTA DE COBERTURA ③
ESC. 1/50




FACHADA LATERAL ⑤
ESC. 1/75




FACHADA FRONTAL ④
ESC. 1/50

Quadro de Áreas	
Terreno	230,64m²
Pavimento térreo	54,00m²
Cobertura	54,00m²
Projeção da edificação	54,00m²
Permeável	176,64m²
Total construída	54,00m²


Quadro de Esquadria		
P80X210	ABRIR	MADEIRA
P260X210	CORRER	METAL
P70X210	ABRIR	MADEIRA
J60X50X160	MAXIM-AR	VIDRO
J120X100X110	CORRER	VIDRO

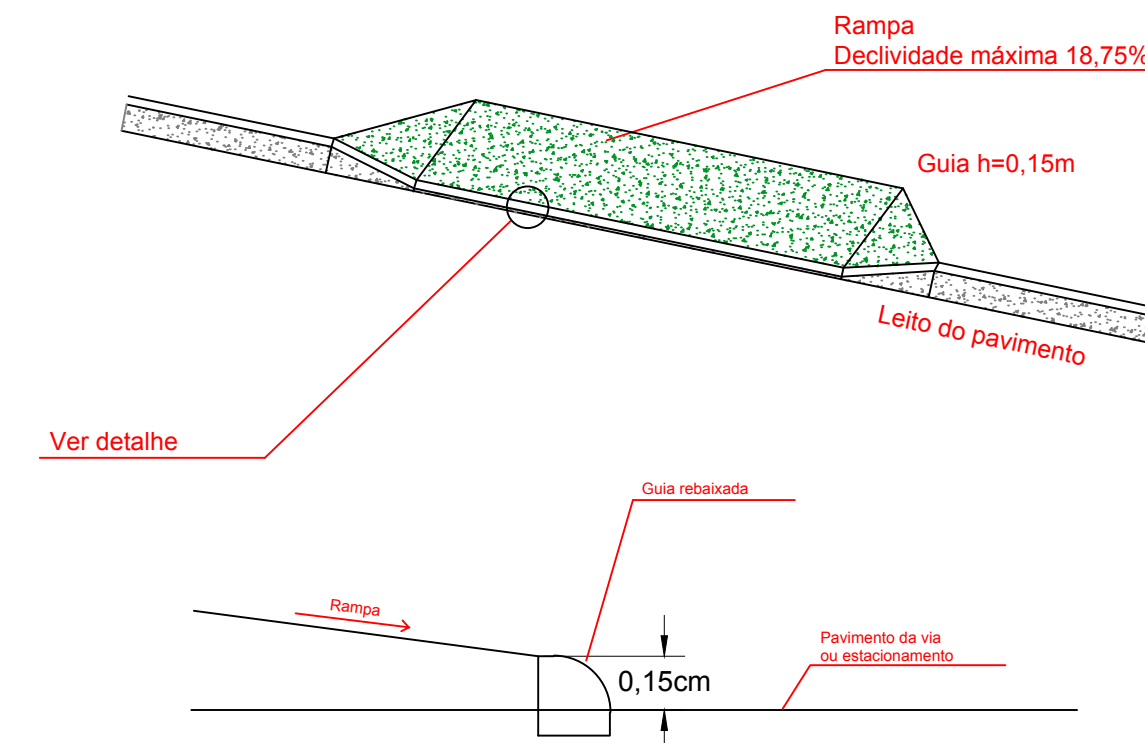


DETALHE 01 ⑦
SEM ESCALA

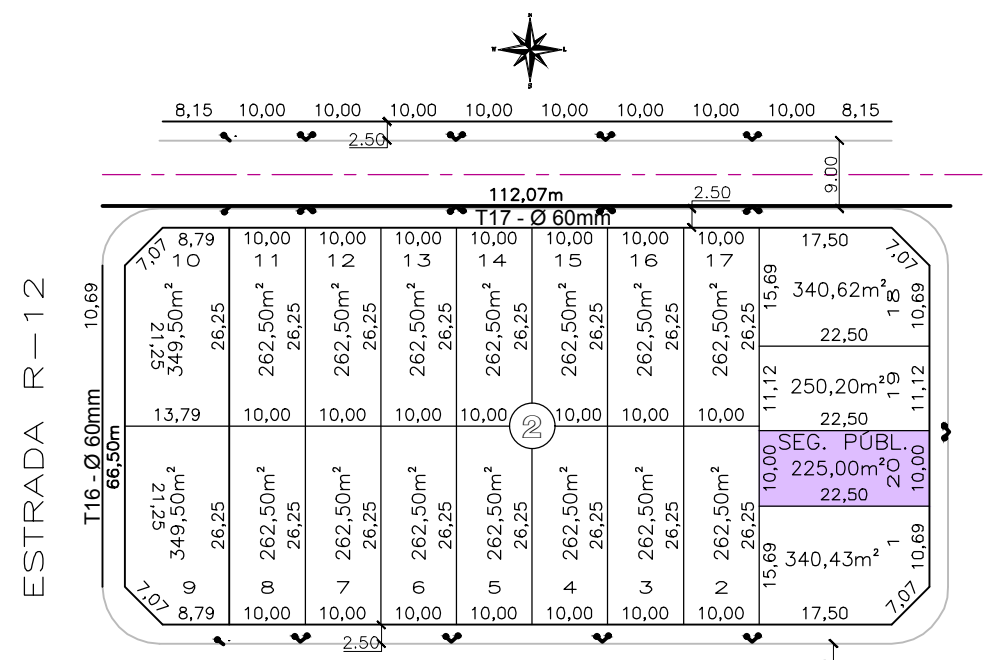

PLANTA DE SITUAÇÃO ⑥
ESC. 1/200

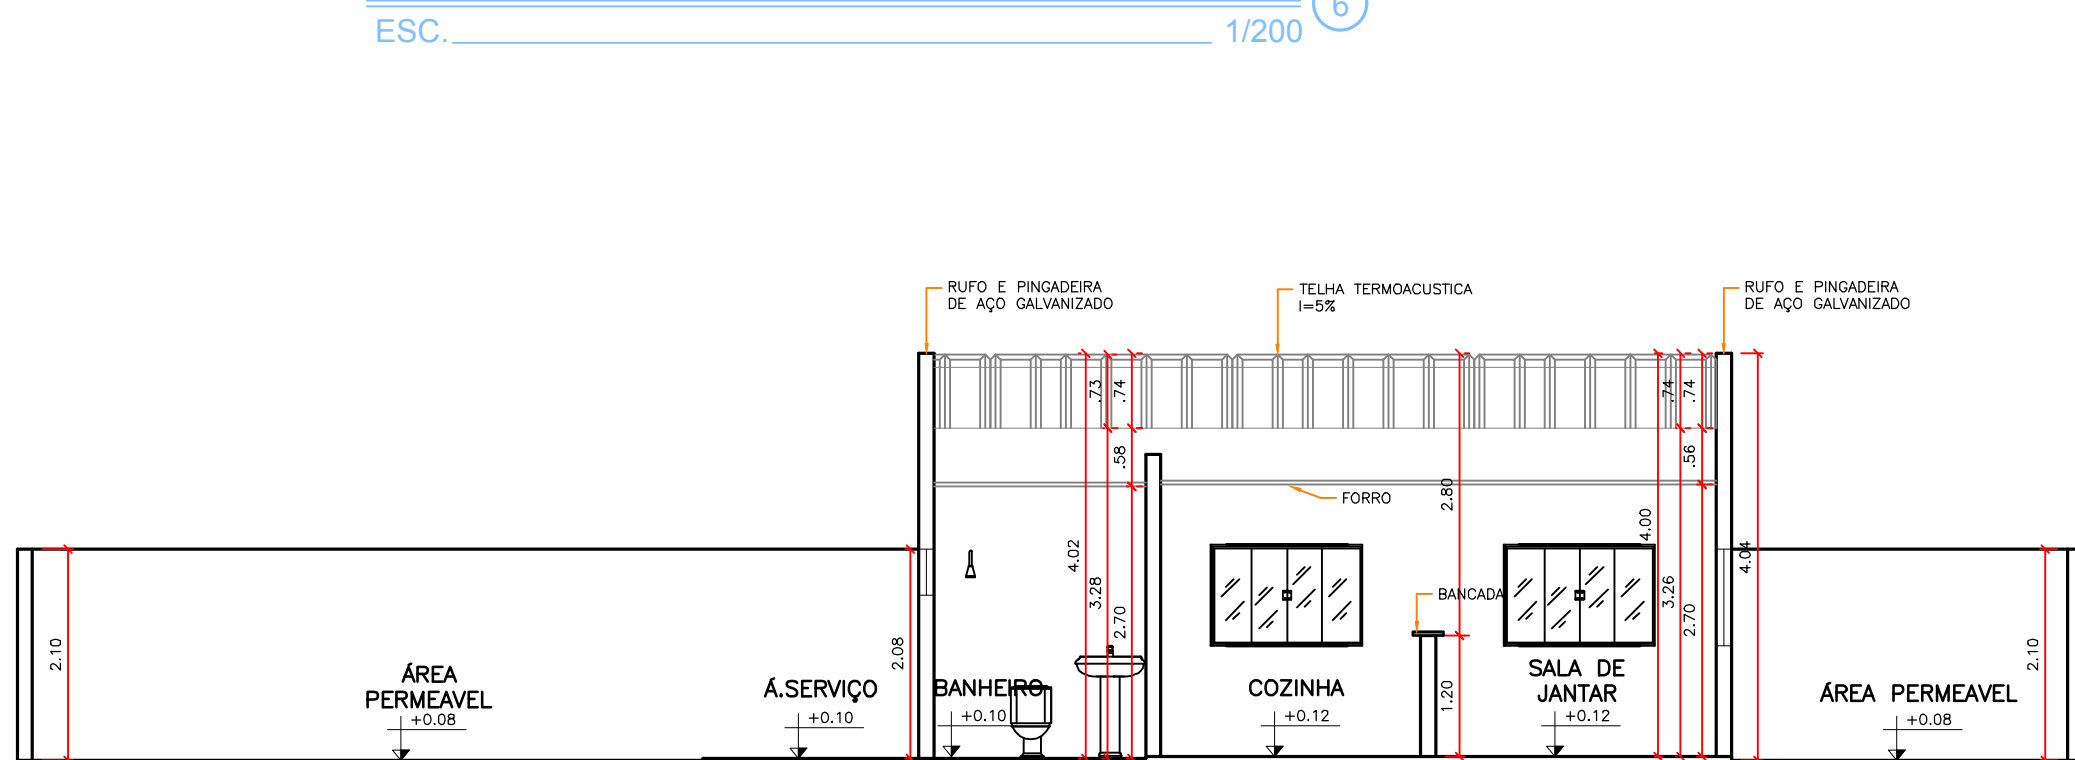

CORTE AA ⑧
ESC. 1/75

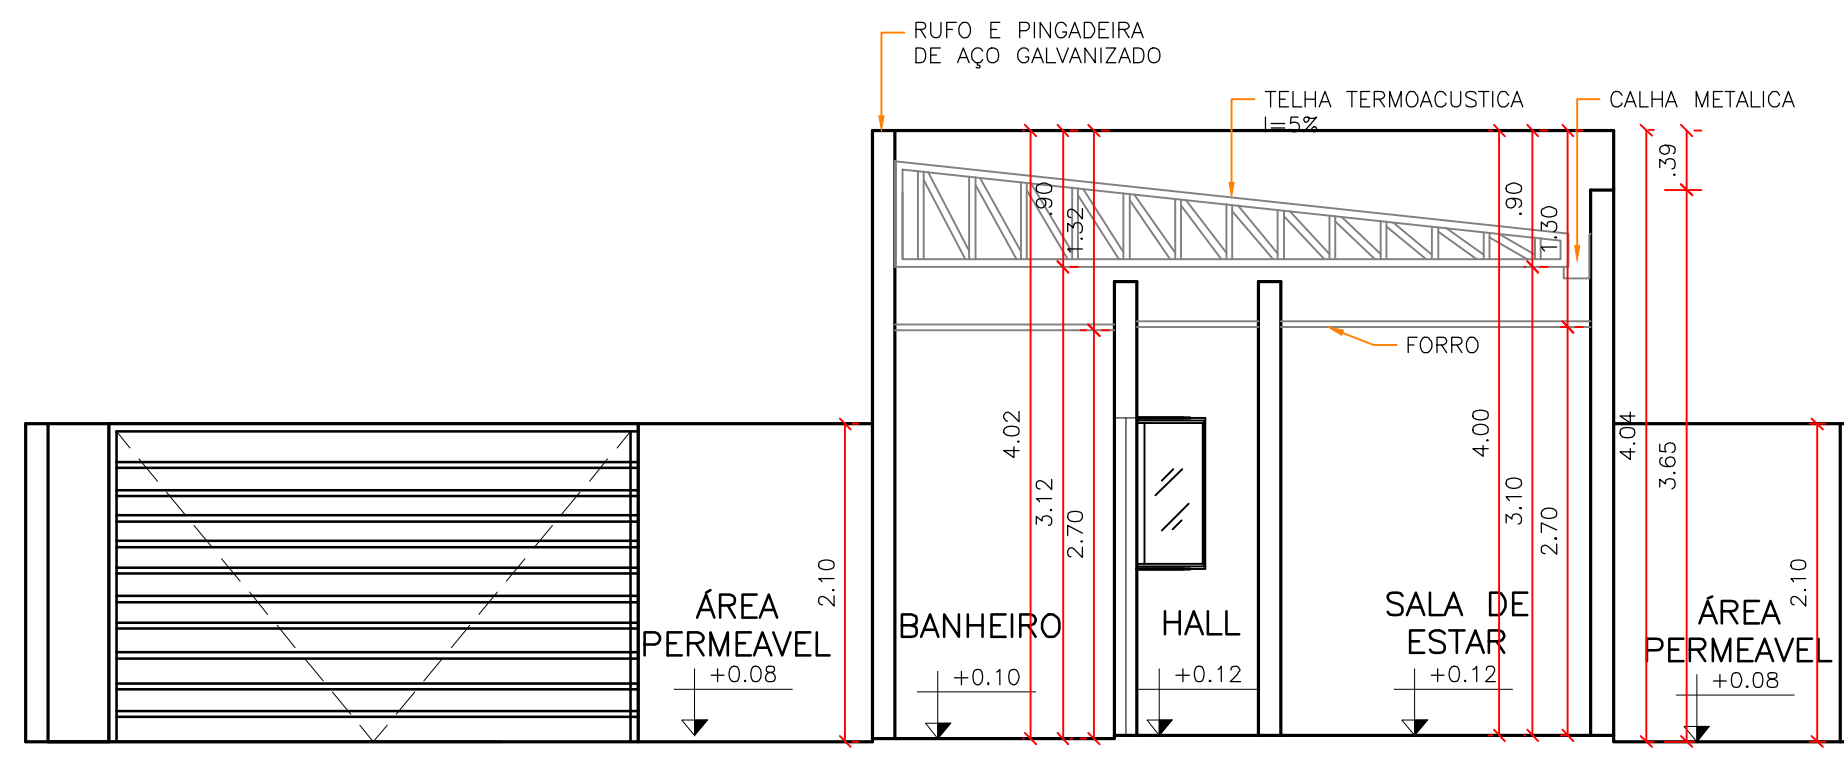

CORTE BB ⑨
ESC. 1/50

PLANTAR

ENGENHARIA

Obra: PROJETO ARQUITETÔNICO

Proprietário: Bosque da Matinha Querência SPE LTDA
CNPJ: 37.767.212/0001-09

Local: Estrada R-21, Lote de Chácara Nº 118, Quadra 2 - Lote 20, do Setor. B – Projeto de Colonização Querência I

Projeto: CASA DESTINADA A SECRETÁRIA DE SEGURANÇA PÚBLICA DE QUERÊNCIA

R.T. Everton Valadao Silva
Engº Civil - CREA/GO 1016249179
VISTO MT:50768

Assunto: PLANTA BAIXA / PLANTA COBERTURA / CORTES / FACHADAS / LOCALIZAÇÃO LAYOUT / DETALHES

Escala: INDICADA
Data: ABRIL / 2021
Desenhista: REV. 00

Folha: 1

Áreas (m²): ÁREA CONSTRUIDA 54m²

% Ocupação	Coef. Aproveit.	Permeab.	Nº Pisos
23,4%	0,23	76,6%	1