


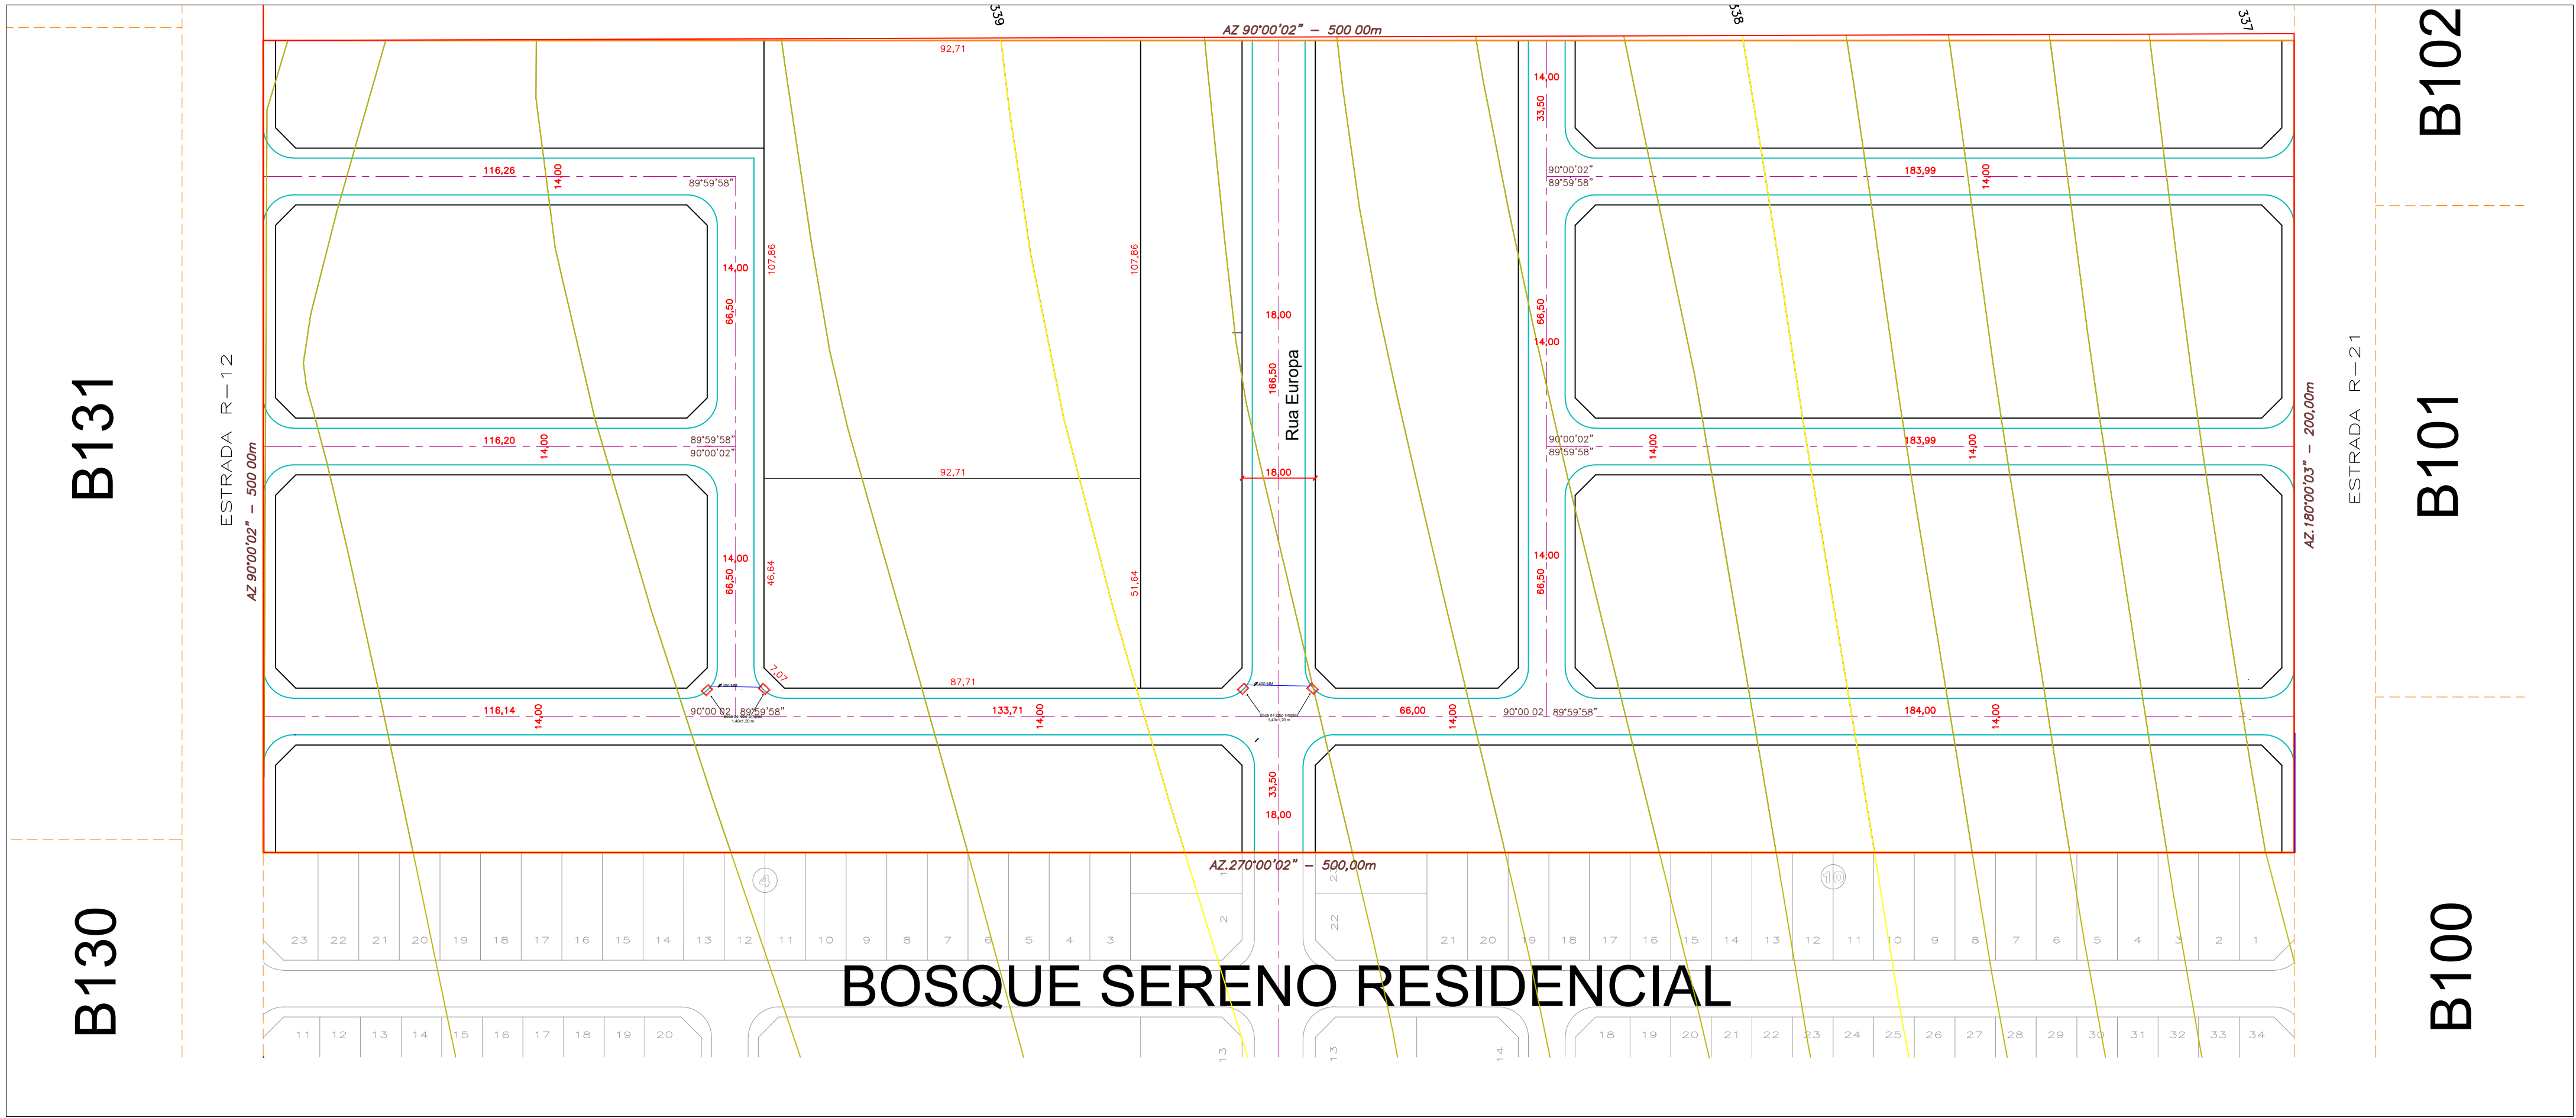

Boca de lobo



Guia e sarjeta

Tubo 400 mm

Sentido do fluxo

LEGENDAS

1 PLANTA DE DRENAGEM
ESC: 1:1.000

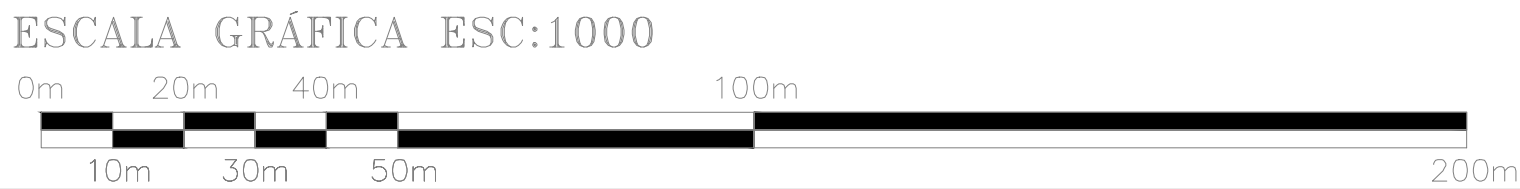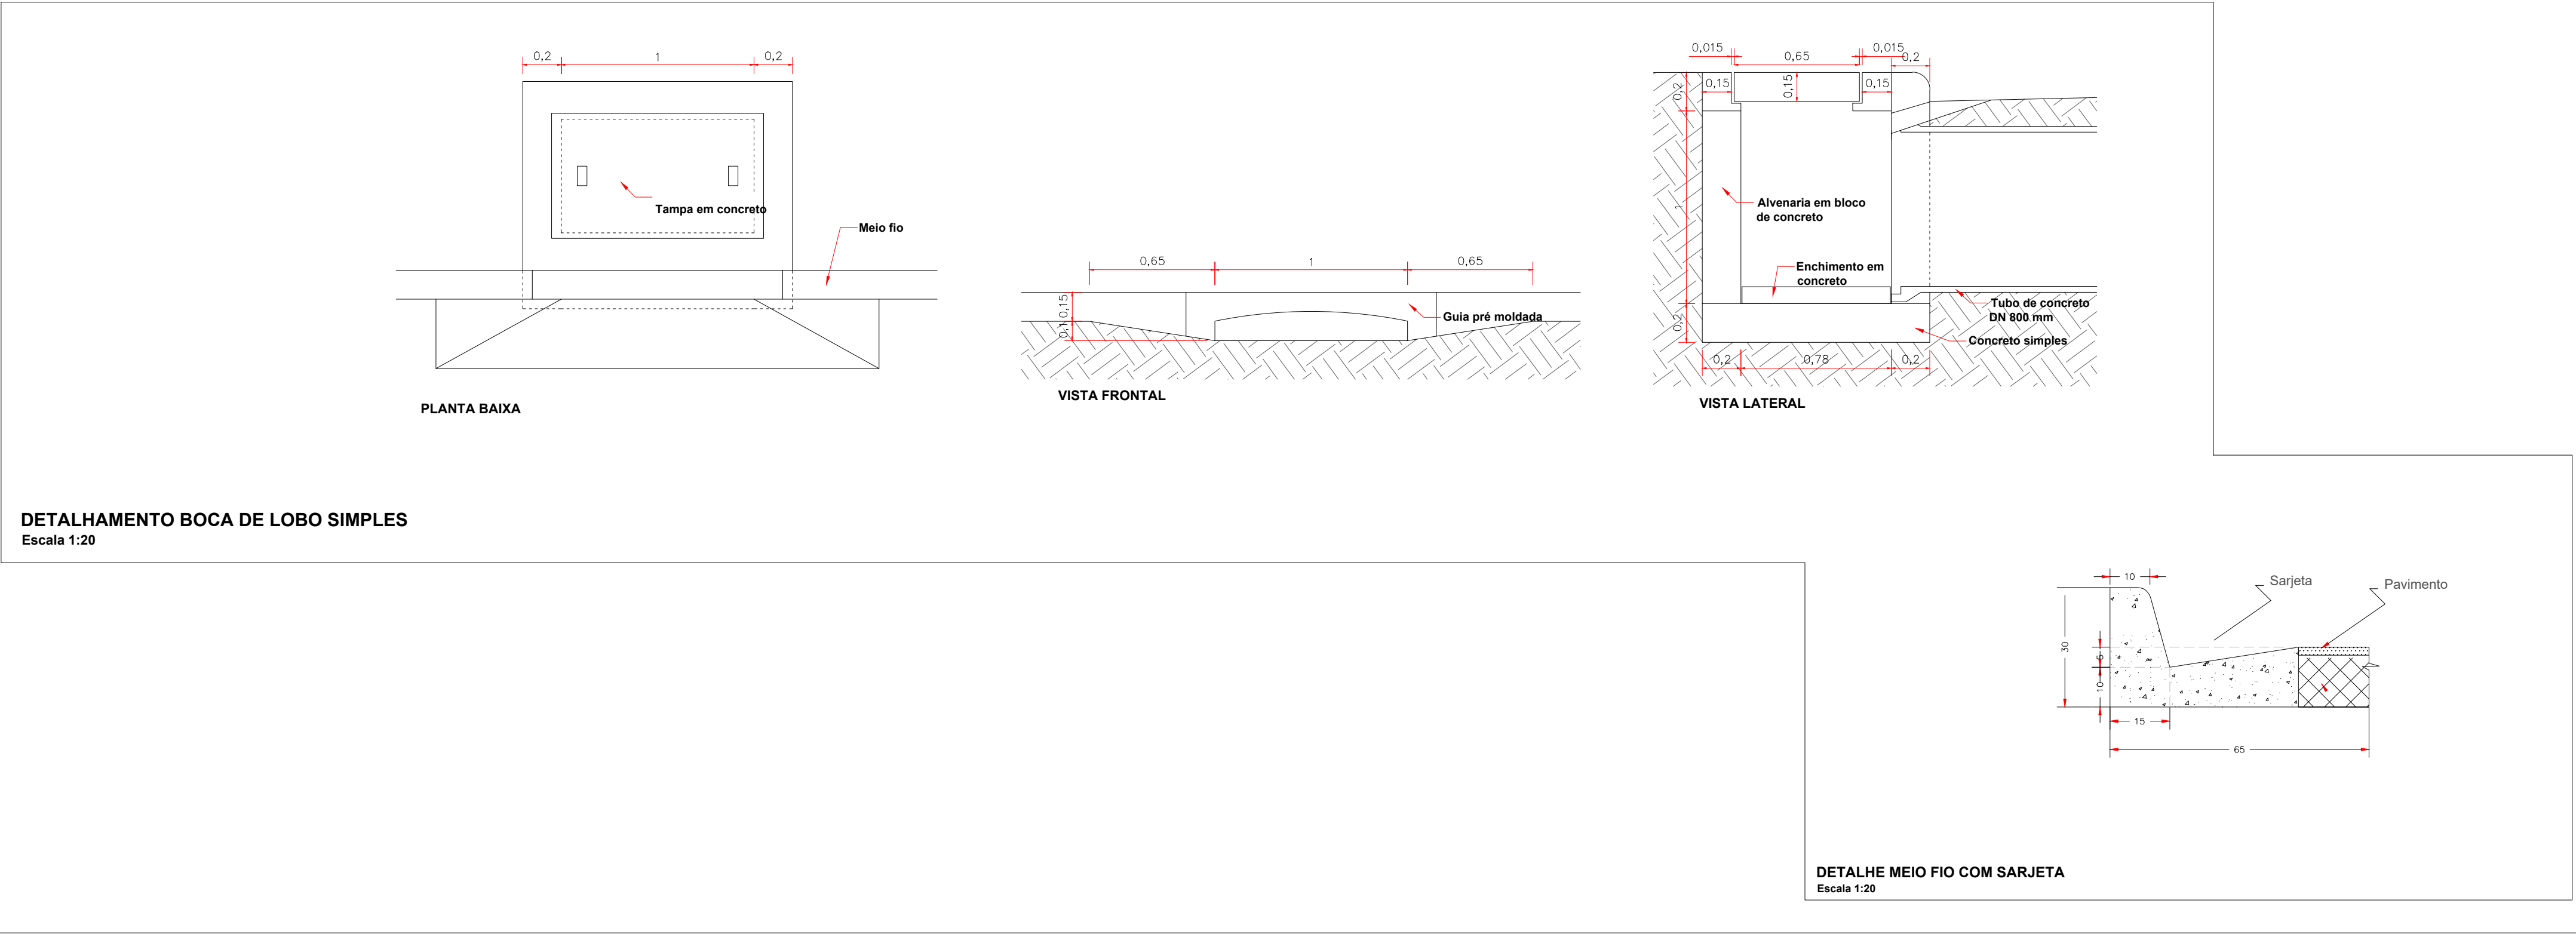

Título:

PROJETO DRENAGEM DE AGUAS PLUVIAIS

Folha:

Unica

LOTEAMENTO BOSQUE DA MATINHA QUERÊNCIA SPE LTDA

RESIDENCIAL E COMERCIAL

Proprietário: Bosque da Matinha Querencia SPE LTDA

CNPJ:37.767.212/0001/09

Endereço:Estrada. R-21, Lote de Chácara Nº 118 do Setor. B – Projeto de Colonização Querencia I

Município:Querência

Estado: Mato Grosso

Imóvel: Bosque da Matinha Querência SPE LTDA

Endereço:Estrada. R-21, Lote de Chácara Nº 118 do Setor. B – Projeto de Colonização Querencia I

Setor B Projeto Querência I - Chácara nº 118

Município: Querência Estado: Mato Grosso

Data de Elaboração: Abril de 2021

Área Loteada: 100.000,00m² (Cem mil metros quadrados)

Escala:1/1

Quadro de assinaturas

Proprietário:

BOSQUE DA MATINHA QUERÊNCIA SPE LTDA

CNPJ:37.767.212/0001/09

Responsável Técnico

Everton Valadao Silva

Engº Civil - CREA/GO 1016249179

VISTO-MT:50768

PLANTAR

ENGENHARIA

CARIMBO PARA APROVAÇÕES: