




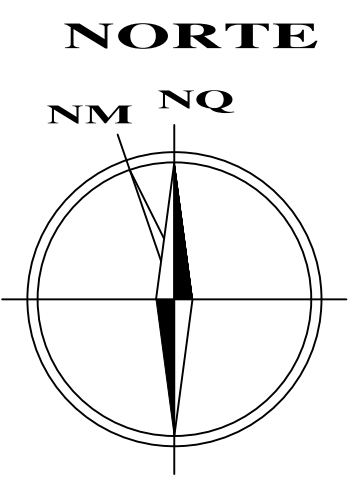


Perfil Longitudinal - Rua Europa

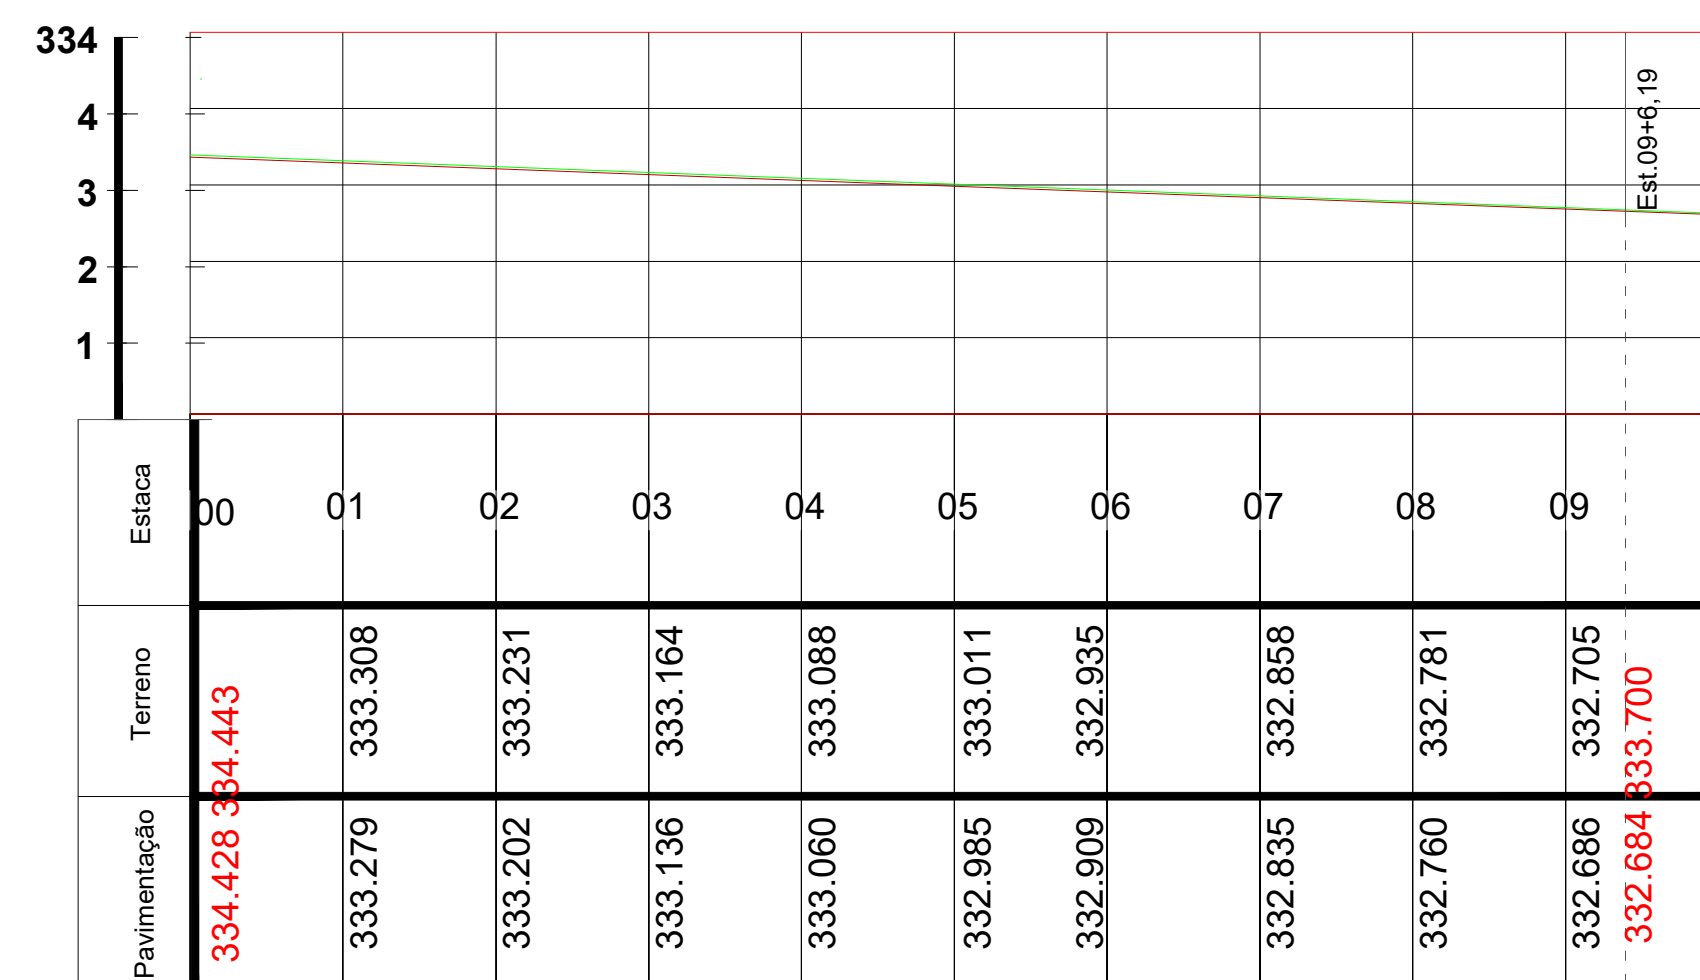


Perfil Longitudinal - Rua BM 06

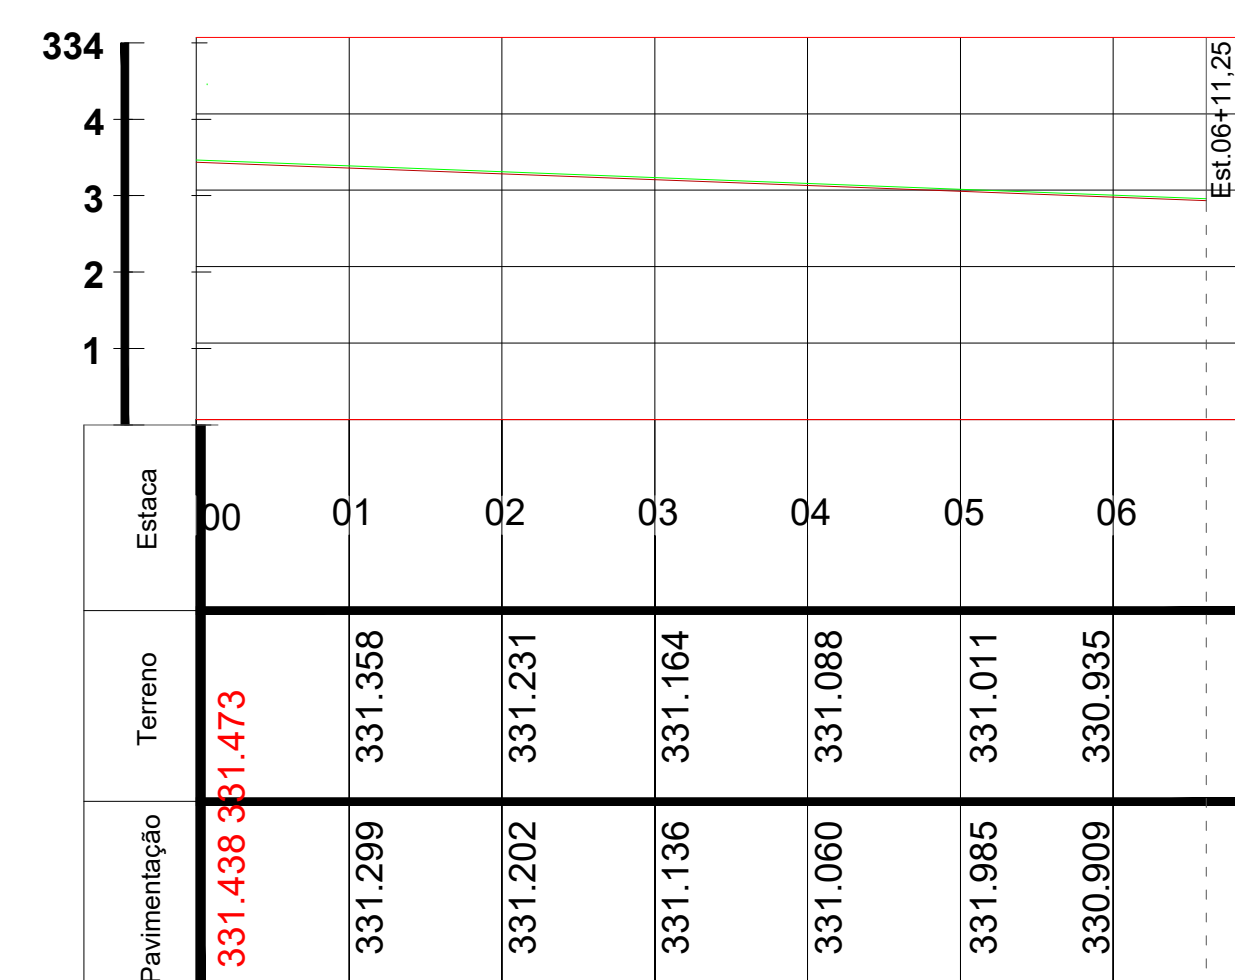


Perfil Longitudinal - Rua BM 07

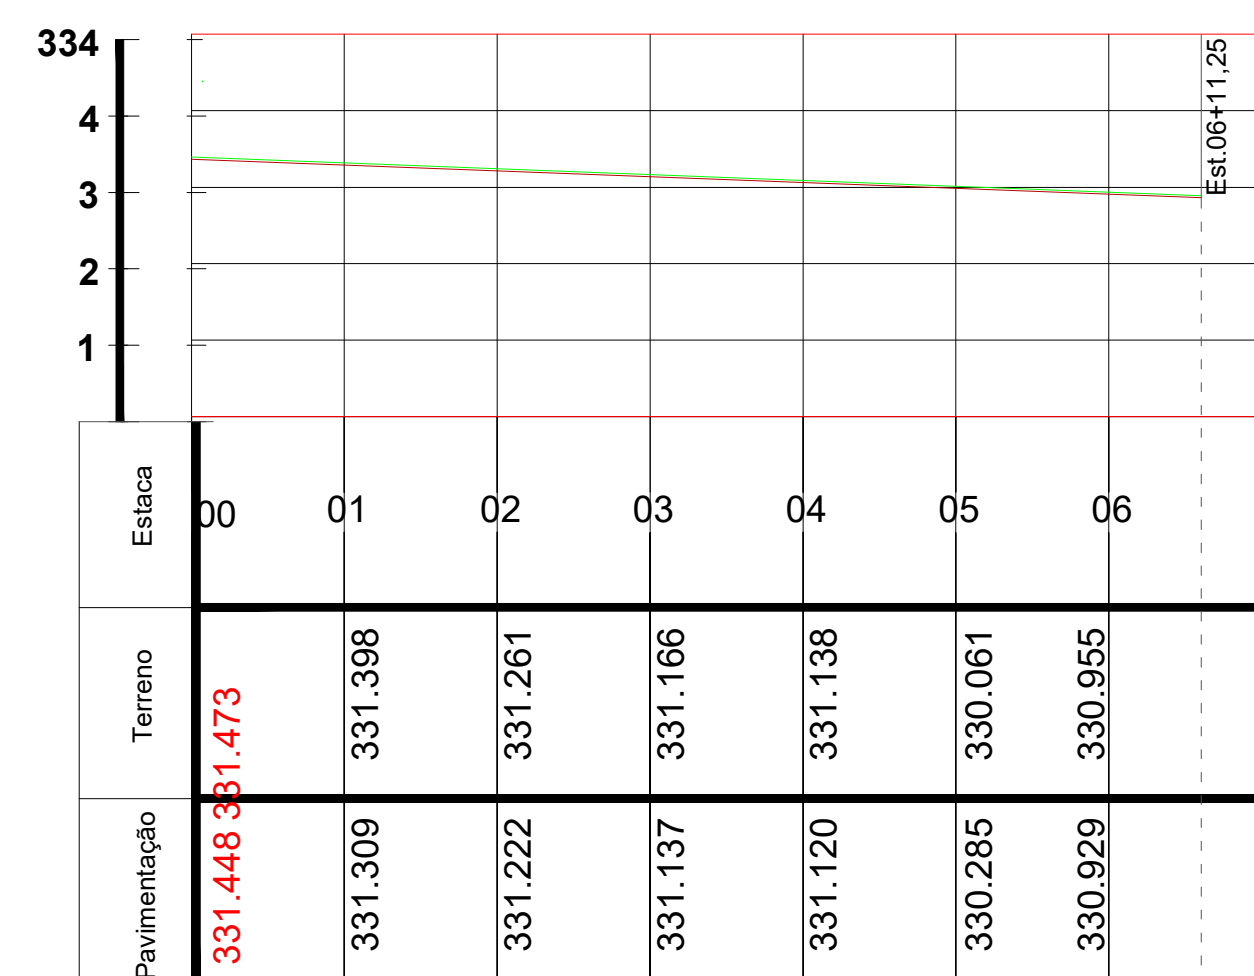

Perfil Longitudinal - Rua BM 08

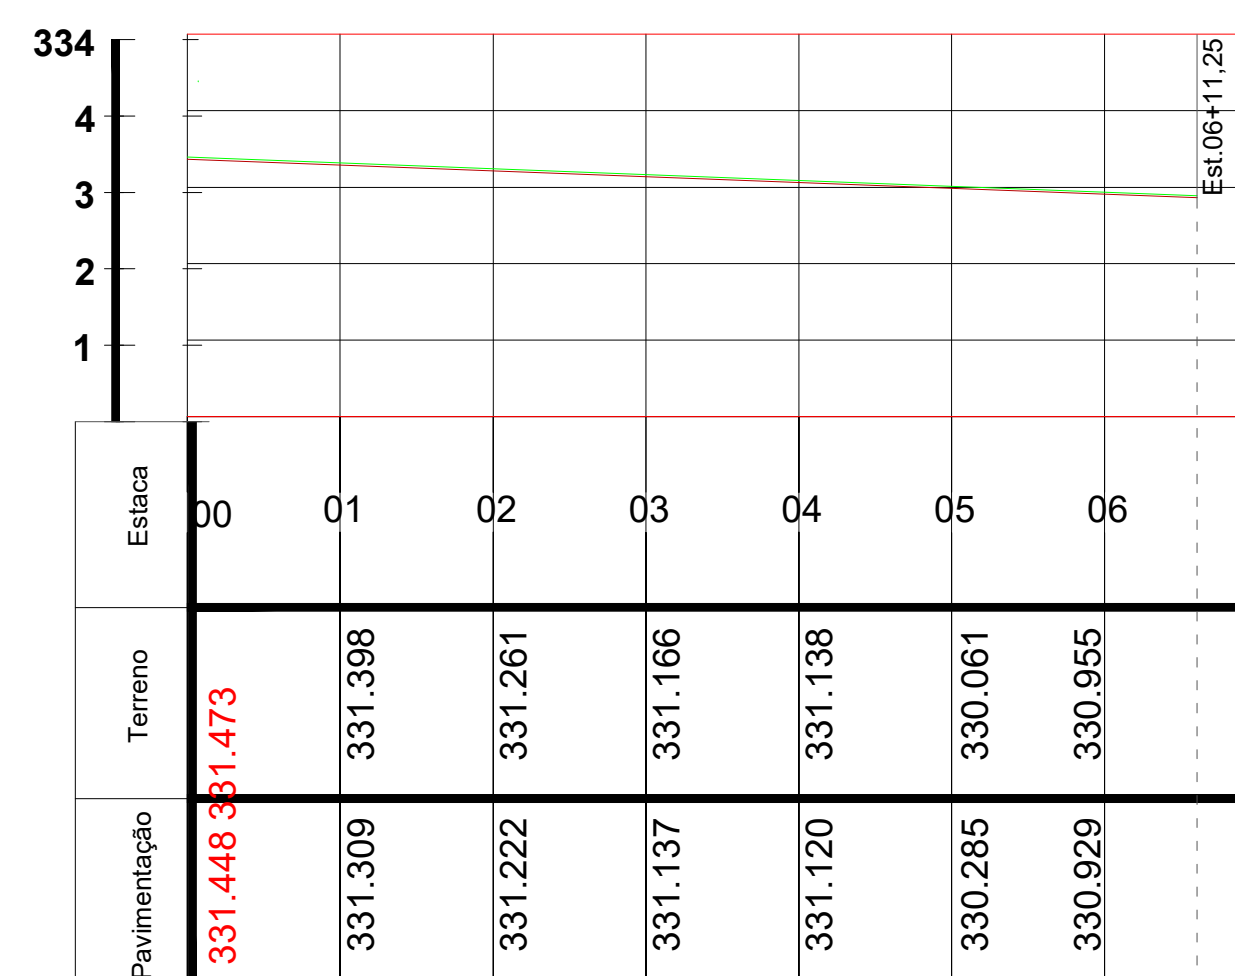

ESCALA GRÁFICA ESC:1000

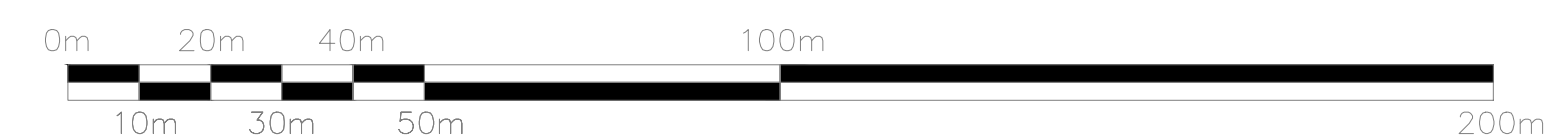

Título:	PROJETO PAVIMENTAÇÃO LOTEAMENTO BOSQUE DA MATINHA QUERÊNCIA SPE LTDA RESIDENCIAL E COMERCIAL	Folha:	2/3
Proprietário: Bosque da Matinha Querência SPE LTDA CNPJ: 37.767.212/0001/09 Endereço: Estrada. R-21, Lote de Chácara N° 118 do Setor. B – Projeto de Colonização Querência I Município: Querência Estado: Mato Grosso Imóvel: Bosque da Matinha Querência SPE LTDA Endereço: Estrada. R-21, Lote de Chácara N° 118 do Setor. B – Projeto de Colonização Querência I Setor B Projeto Querência I - Chácara n° 118 Município: Querência Estado: Mato Grosso Data de Elaboração: Abril de 2021 Área Loteada: 100.000,00m² (Cem mil metros quadrados) Escala: 1/1			
 PLANTAR E N G E N H A R I A Quadro de assinaturas Proprietário: BOSQUE DA MATINHA QUERÊNCIA SPE LTDA CNPJ: 37.767.212/0001/09 Responsável Técnico Everton Valadao Silva Engº Civil - CREA/GO 1016249/19 VISTO-MT.50768			
CARIMBO PARA APROVAÇÕES:			