




Perfil Longitudinal - Rua BM 01

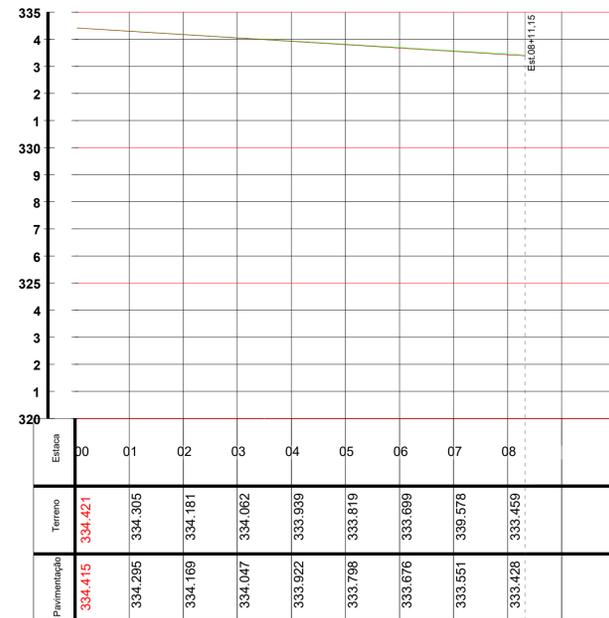


Perfil Longitudinal - Rua BM 02

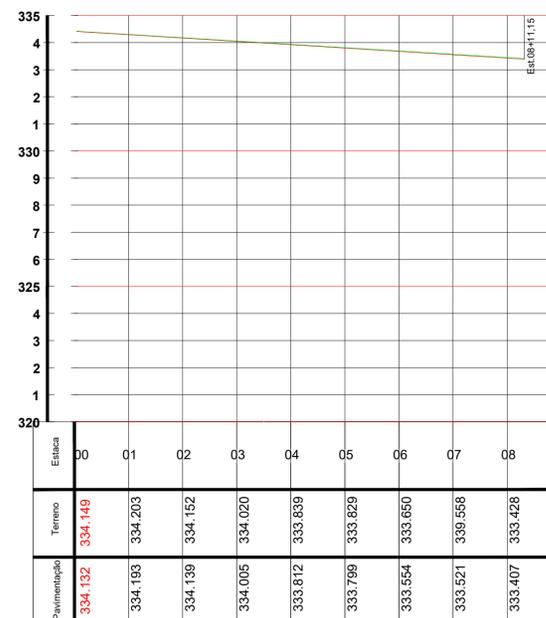

Perfil Longitudinal - Rua BM 03

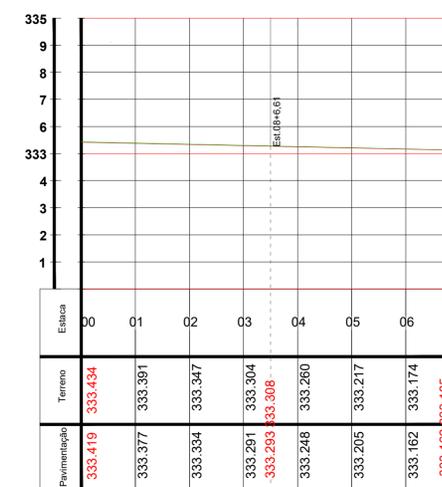


Perfil Longitudinal - Rua BM 04

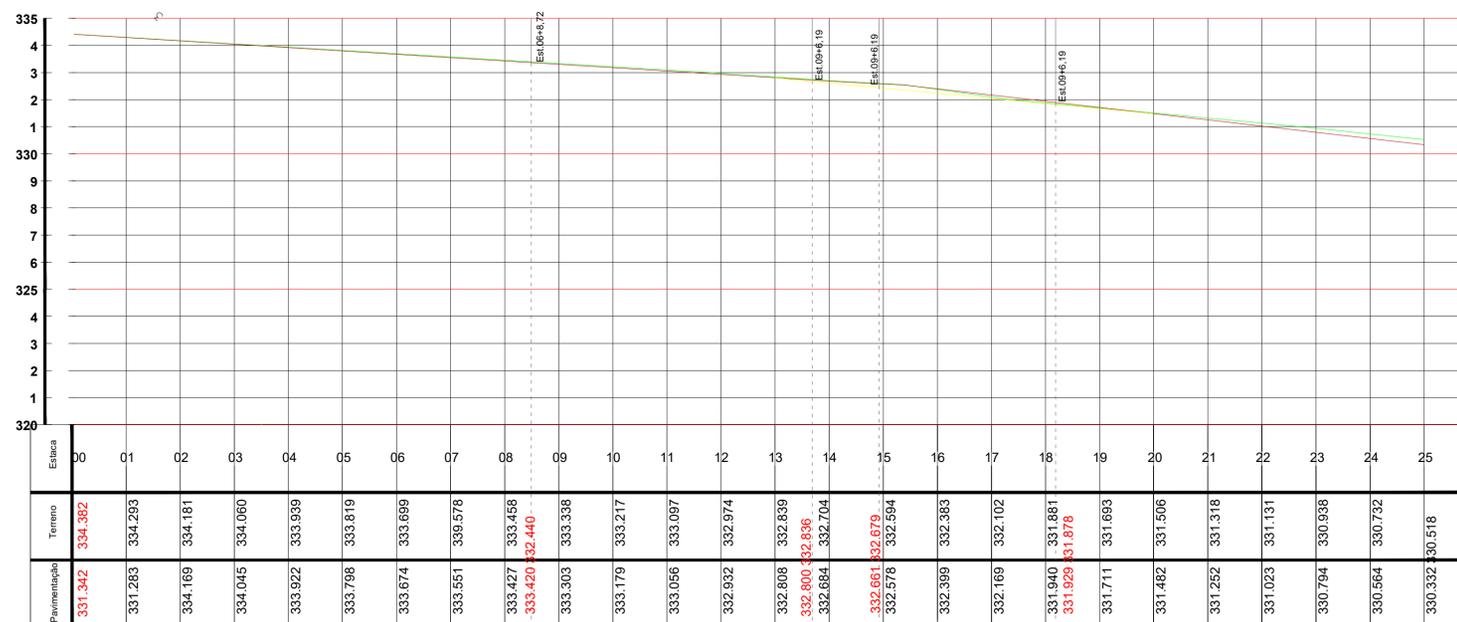

CALA GRÁFICA ESC:1000

ESCALA GRÁFICA ESC:1000

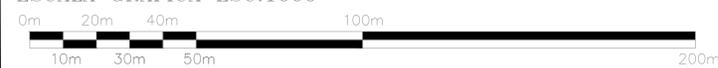

Título: PROJETO PAVIMENTAÇÃO LOTEAMENTO BOSQUE DA MATINHA QUERÊNCIA SPE LTDA RESIDENCIAL E COMERCIAL		Folha: 3/3
Proprietário: Bosque da Matinha Querencia SPE LTDA CNPJ: 37.767.212/0001/09 Endereço: Estrada, R-21, Lote de Chácara Nº 118 do Setor. B – Projeto de Colonização Querencia I Município: Querência Estado: Mato Grosso		
Imóvel: Bosque da Matinha Querência SPE LTDA Endereço: Estrada, R-21, Lote de Chácara Nº 118 do Setor. B – Projeto de Colonização Querencia I Setor B Projeto Querência I - Chácara nº 118 Município: Querência Estado: Mato Grosso		
Data de Elaboração: Abril de 2021 Área Loteada: 100.000,00m² (Cem mil metros quadrados) Escala: 1/1		
Quadro de assinaturas		
		Proprietário: BOSQUE DA MATINHA QUERÊNCIA SPE LTDA CNPJ: 37.767.212/0001/09 Responsável Técnico
CARIMBO PARA APROVAÇÕES:		_____ Everton Valadao Silva Engº Civil - CREA/GO 1016249179 VISTO-MT-50768